


OOSTERDORPSSTRAAT



totaal 70 parkeerplaatsen incl. 3 miva

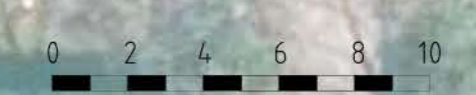

Oosterdorpsstraat 174 te Hoevelaken
 2331 ontwerp
 schaal 1:200 (A0) 26-7-2023, wijz. 2-8-2023

LINDELOOF TUIN- EN LANDSCHAPSARCHITECTEN BV

015 2133 444 • Marijottaan 1G 2614 GV DELFT • www.josvandelindehof.nl



eik bij entree



bestaande noot



te verplanten fruitbomen voor boomgaard



eikenlaan buiten het terrein



platanen te verplanten naar platanenlaan



op kleine afstand te verplanten eik


RENVOOI SITUATIE

	kavel		water
	bouwvlak		half bestraling / zandweg
	ontwikkelingsgebied nieuwbouwwijk Klarwater		agrarische grond
	project bebouwing		groen
	overige bebouwing		haag
	primaire weg		bos
	secondaire weg		boom
	bestraling		
	parkeerplaats		

bomen inventarisatie is gebaseerd op de tekening van Arcom 'bestaande toestand' 9-12-2022 en aangevuld aan de hand van veldbezoek

- eik** boom handhaven
- eik** boom verplanten binnen het terrein, o.a. verlengen van de laan
- eik** boom verplanten naar elders buiten het terrein

Oosterdorpstraat 174 te Hoevelaken
2331 bestaande bomen
17 oktober 2023

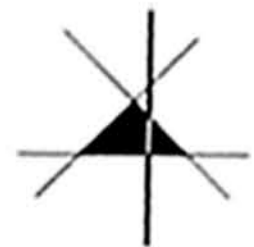


bomen:



kastanje



linde

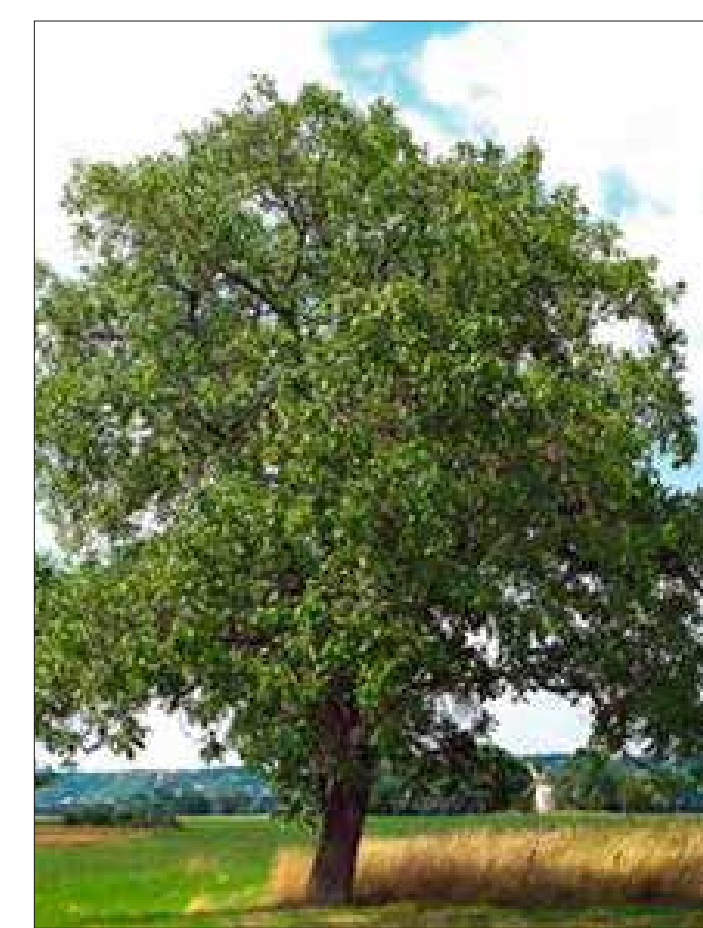

noot



witte els



nyssa



rode esdoorn



appel



eik

binnentuin:
bomen in plantenbakken



japanse esdoorn



cornus



fruitboom, Pyrus



bestaande fruitbomen verplanten



wadi met knotwilgen



wadi



Prunus avium



heesters en
vaste planten:



jasmijn en bruidsbloem



hortensia's

hagen:



gemengde haag



beukenhaag

vaste planten:




0 2 4 6 8 10

Oosterdorpsstraat 174 te Hoevelaken
2331 ontwerp
schaal 1:200 (A0) 17 oktober 2023

LINDELOOF TUIN- EN LANDSCHAPSARCHITECTEN BV

015 2133 444 • Marlottaan 1G 2614 CV DELFT • www.josvandelindeoof.nl

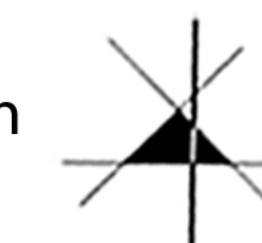




profiel 1



profiel 4




profiel 7

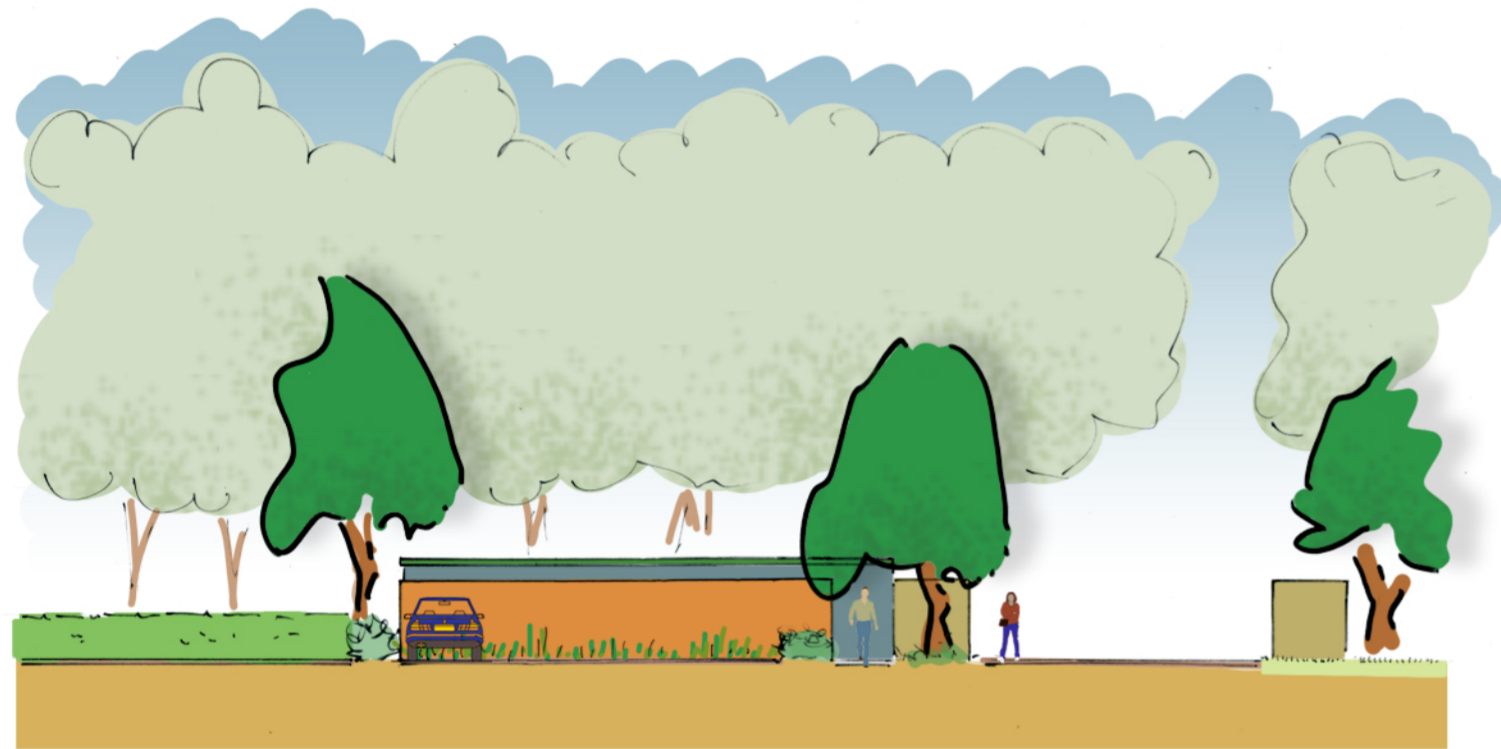

profiel 2




profiel 5

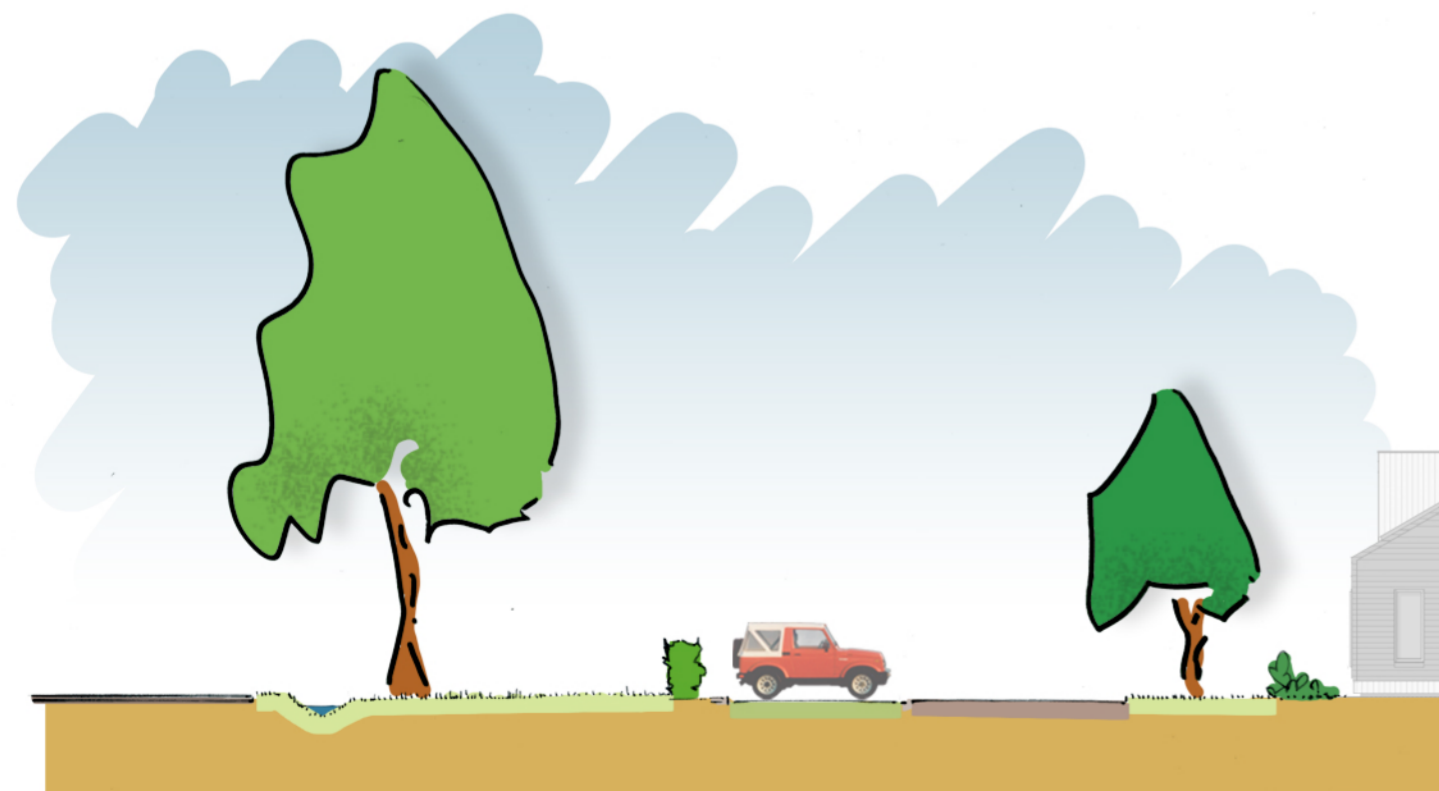

profiel 3



profiel 6

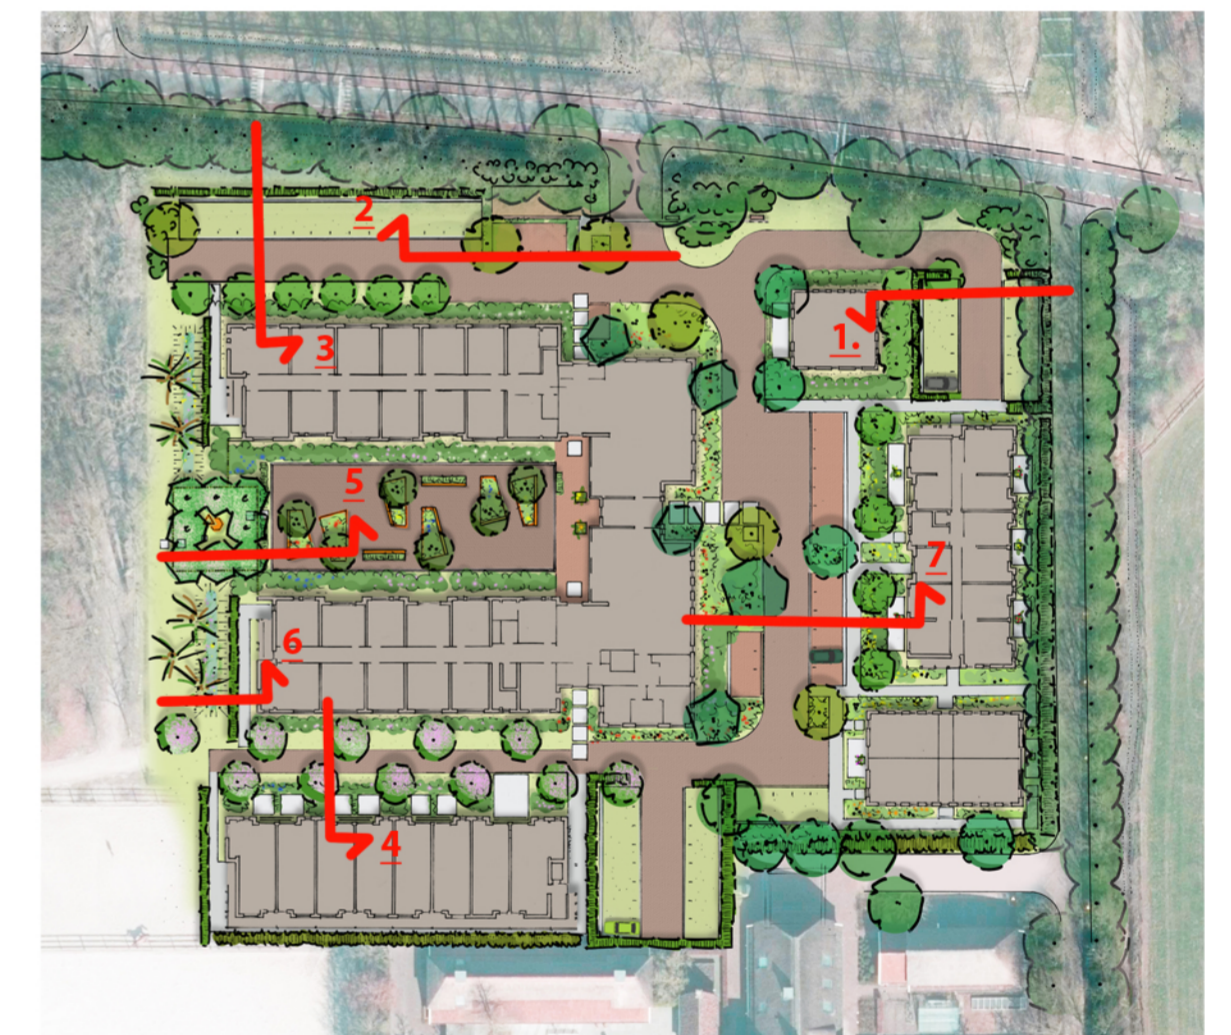

Oosterdorpstraat 174 te Hoevelaken
 2331 profielen
 schaal 1:200 (A2) 7-8-2023