


- Legenda**
- Plangebied
 - wonen
 - werken - bedrijf
 - werken - kantoor
 - werken dienstverlening
 - detailhandel
 - horeca
 - maatschappelijke functie
 - sport en recreatie
 - groen / park
 - volkstuin
 - parkeergarage
 - nuts voorziening
- Aanduiding**
- goot- en bouwhoogte (m)

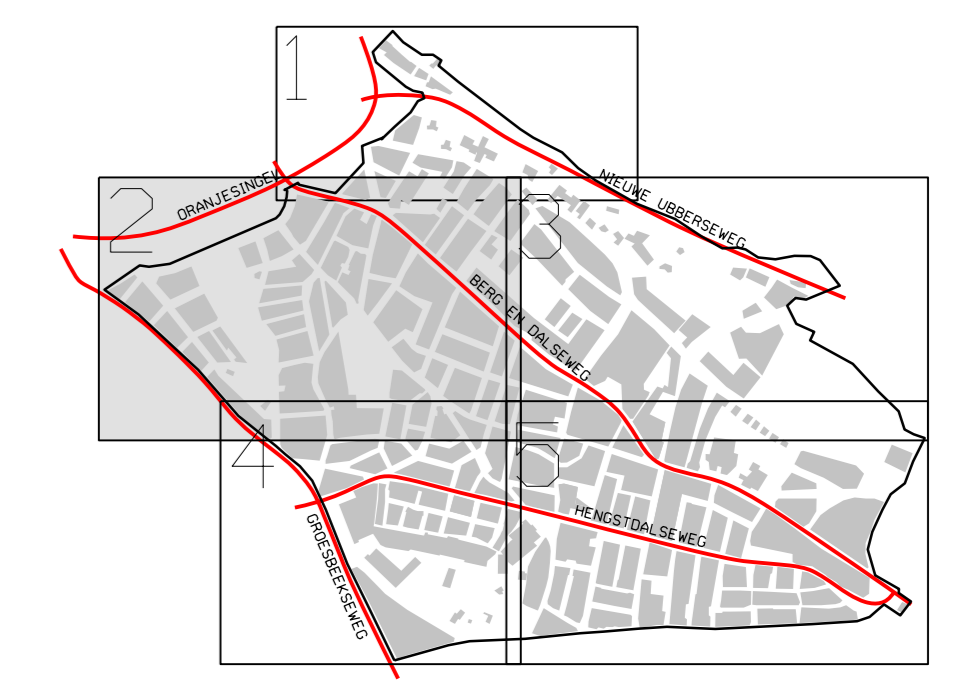

<p>in opdracht van: de raad van Nijmegen de raad van Nijmegen</p>	<p>datum: 05-12-2011 gewijzigd: schaal: 1:1000 getekend: MJB nummer: cadnr: Bv13000</p>	<p>Gemeente Nijmegen inventarisatiekaart Nijmegen Oost</p>	<p>verbeelding 3</p>
---	--	--	----------------------