


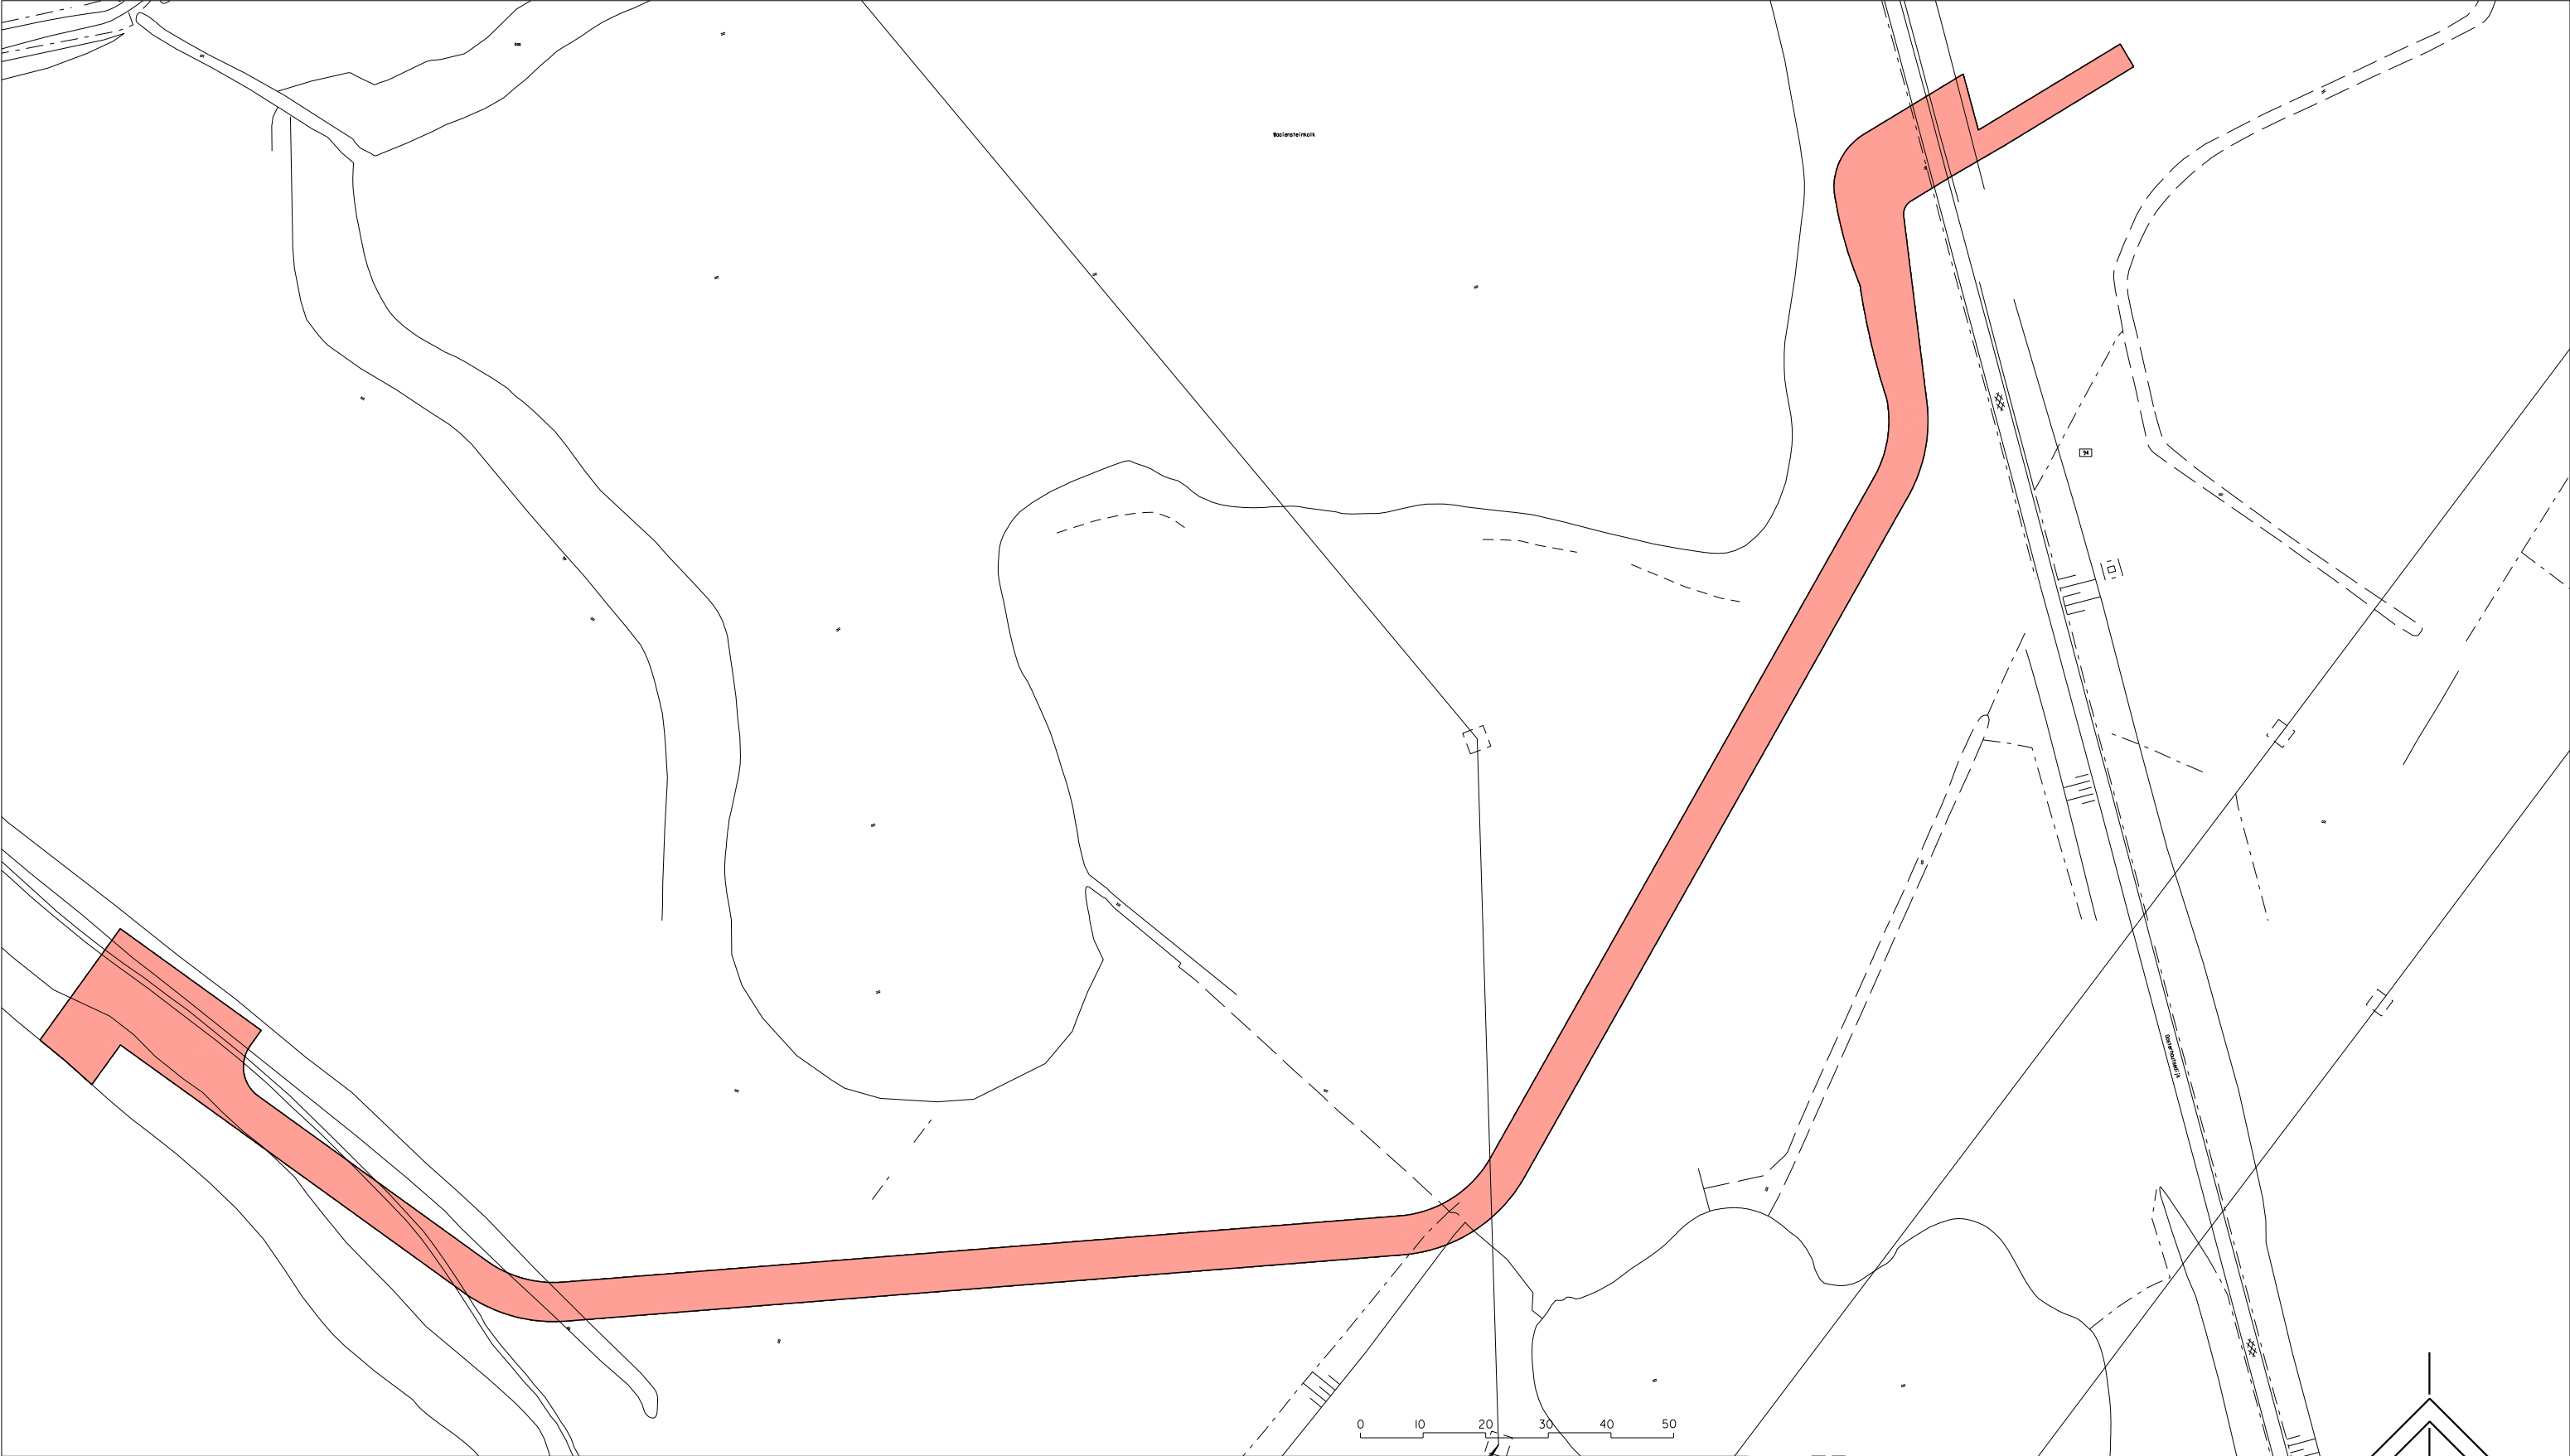

Gebied waarvoor omgevingsvergunning geldt

Algemeen



Ondergrond bestaande bebouwing
PB140W28_GBKN20110222.dgn

ter visielegging m.i.v. dd:
vaststelling door Raad dd:
nr:
Raad van State dd:
nr:

Gemeente
Nijmegen



ontwerp
omgevingsvergunning

datum: 26-08-2011
gewijzigd:
schaal: 1:1000
get. / gez.: MS
nummer: 402221
cadnr.: NL.IMRO.0268.PB140W28-VG01

Buitengebied Dorp Lent - 28
(Oosterhoutse Waarden)