

Beplantingsplan Beukenlaan 4, Spankeren

Hagen
h1 Fagus sylvatica (beuk)

Bomen
B1 Tilia europaea (Hollandse linde)
B2 Castanea sativa (tamme kastanje)
B3 Juglans regia (walnoot)
B4 Malus domestica (appel)
B5 Amelanchier lamarkii (Amerikaans krentenboomje)

Laanbeplanting
Quercus robur (zomereik)

VAK 1 Bosplantsoen

Alnus glutinosa (zwarte els) 15%
Amelanchier ovalis (Europees krentenboomje) 15%
Betula pendula (ruwe berk) 20%
Corylus avellana (hazelaar) 10%
Euonymus europaeus (Kardinaalsmuts) 5%
Viburnum opulus (Gelderse Roos) 10%
Prunus spinosa (sleedoorn) 5%
Prunus padus (vogelkers) 5%
Quercus robur (zomer eik) 15%


Houtsingel

Alnus glutinosa (zwarte els) 50%
Betula pendula (ruwe berk) 25%
Fagus sylvatica (beuk) 25%

Boomgaard

Hoogstam fruitbomen, mix van Oud Hollandse fruitbomen;

F1 3x Malus domestica 'Schone van Boskoop' (appel)
F2 3x Malus domestica 'Glorie van Holland' (appel)
F3 3x Malus domestica 'Notaris Appel' (appel)
F4 3x Pyrus communis 'Conférence' (peer)
F5 3x Pyrus communis 'Kruidenier' (peer)
F6 3x Prunus domestica 'Vroegse Tolse' (pruim)
F7 3x Prunus domestica 'Dubbele Boerenwitte' (pruim)
F8 3x Prunus avium 'Pater van Mansveldt' (zoete kers)

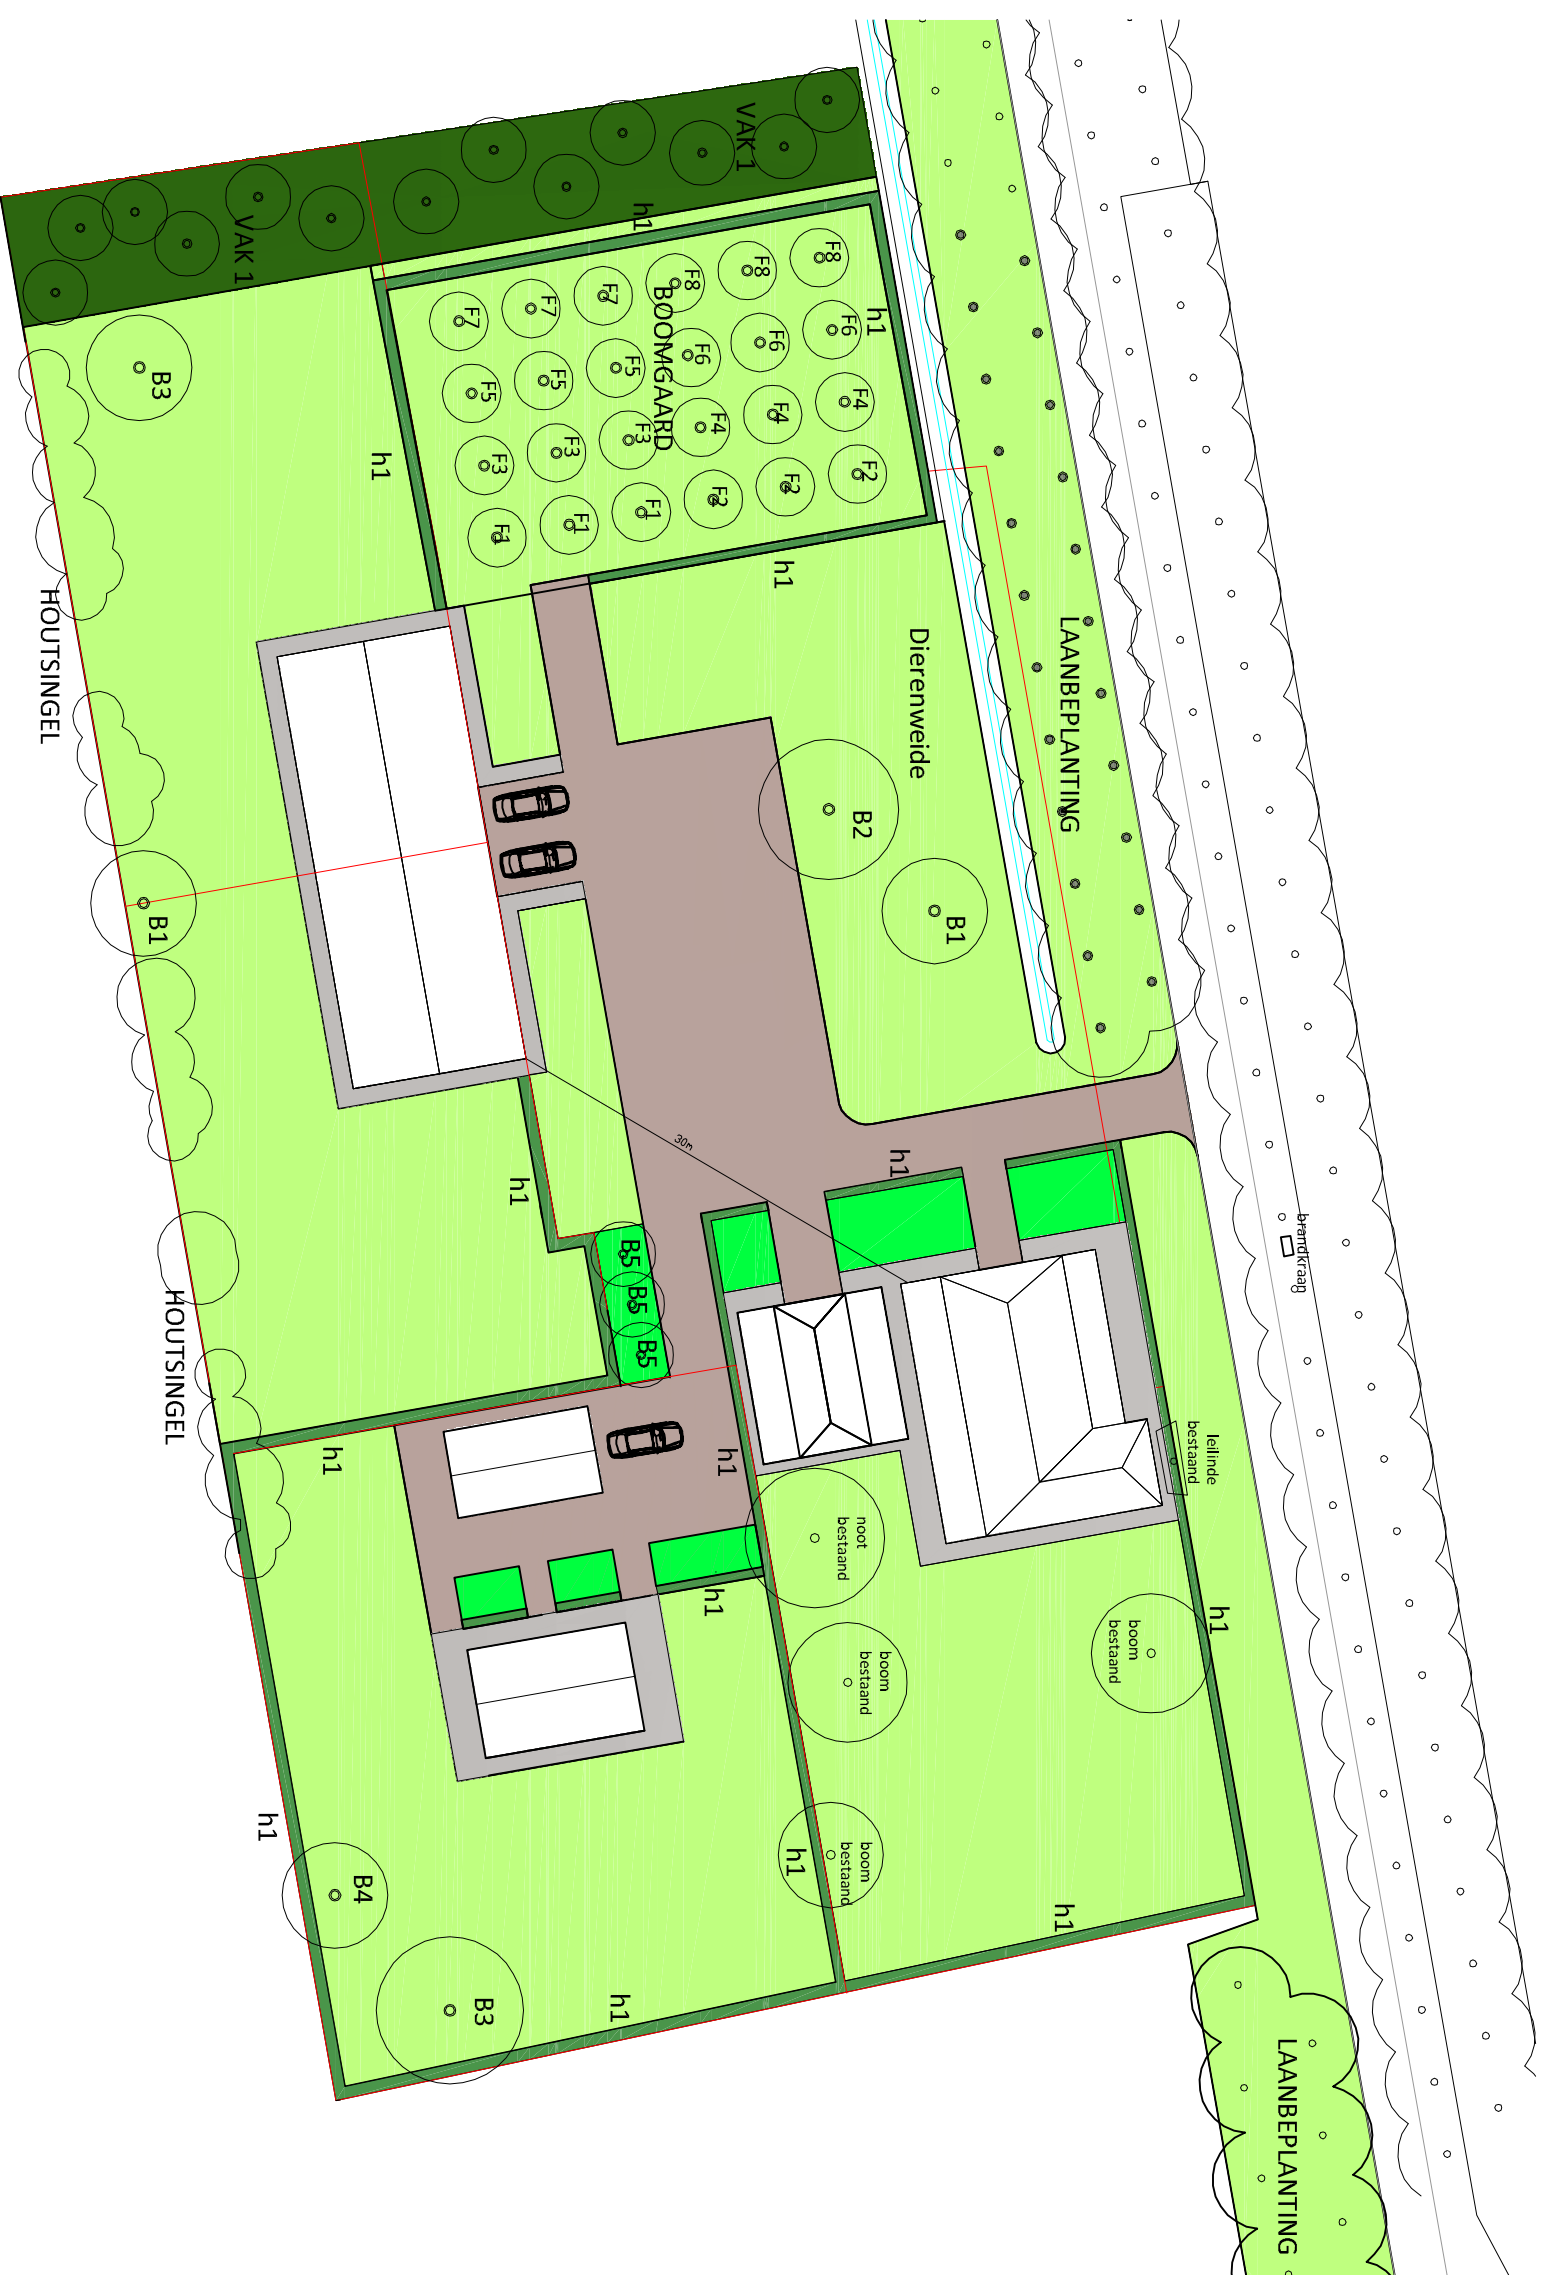


**MEEUWIS
DE VRIES
TUINEN**

HOVENIERS & TUINONTWEPERSBUREAU

LID TOEGELIENDE NEDERLAND

PROJECT

**Erfinrichtingsplan
Beukenlaan 4, Spankeren**

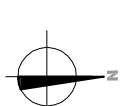

Schaal : 1op500
Formaat : A3
Getekend : AJ
Datum : 23-01-12
Gewijzigd : 01-02-12

ONDERDEEL

Beplantingsplan

OPDRACHTGEVER

**Schiphorst
bemiddeling**

PROJECTCODE

SPSCH-05

Soerense Zand Zuid 13 | 6961 RA | Eerbreek | T 0313-619398 | info@meeuwisdevries.nl