


project • APPELSCHUUR MIDDACHTEN
 projectnummer • 1536
 onderwerp • terreininrichting

schaal • 1 : 500
 datum • 10.03.2010
 gewijzigd •

BRAAKSMA & ROOS
 ARCHITECTENBUREAU

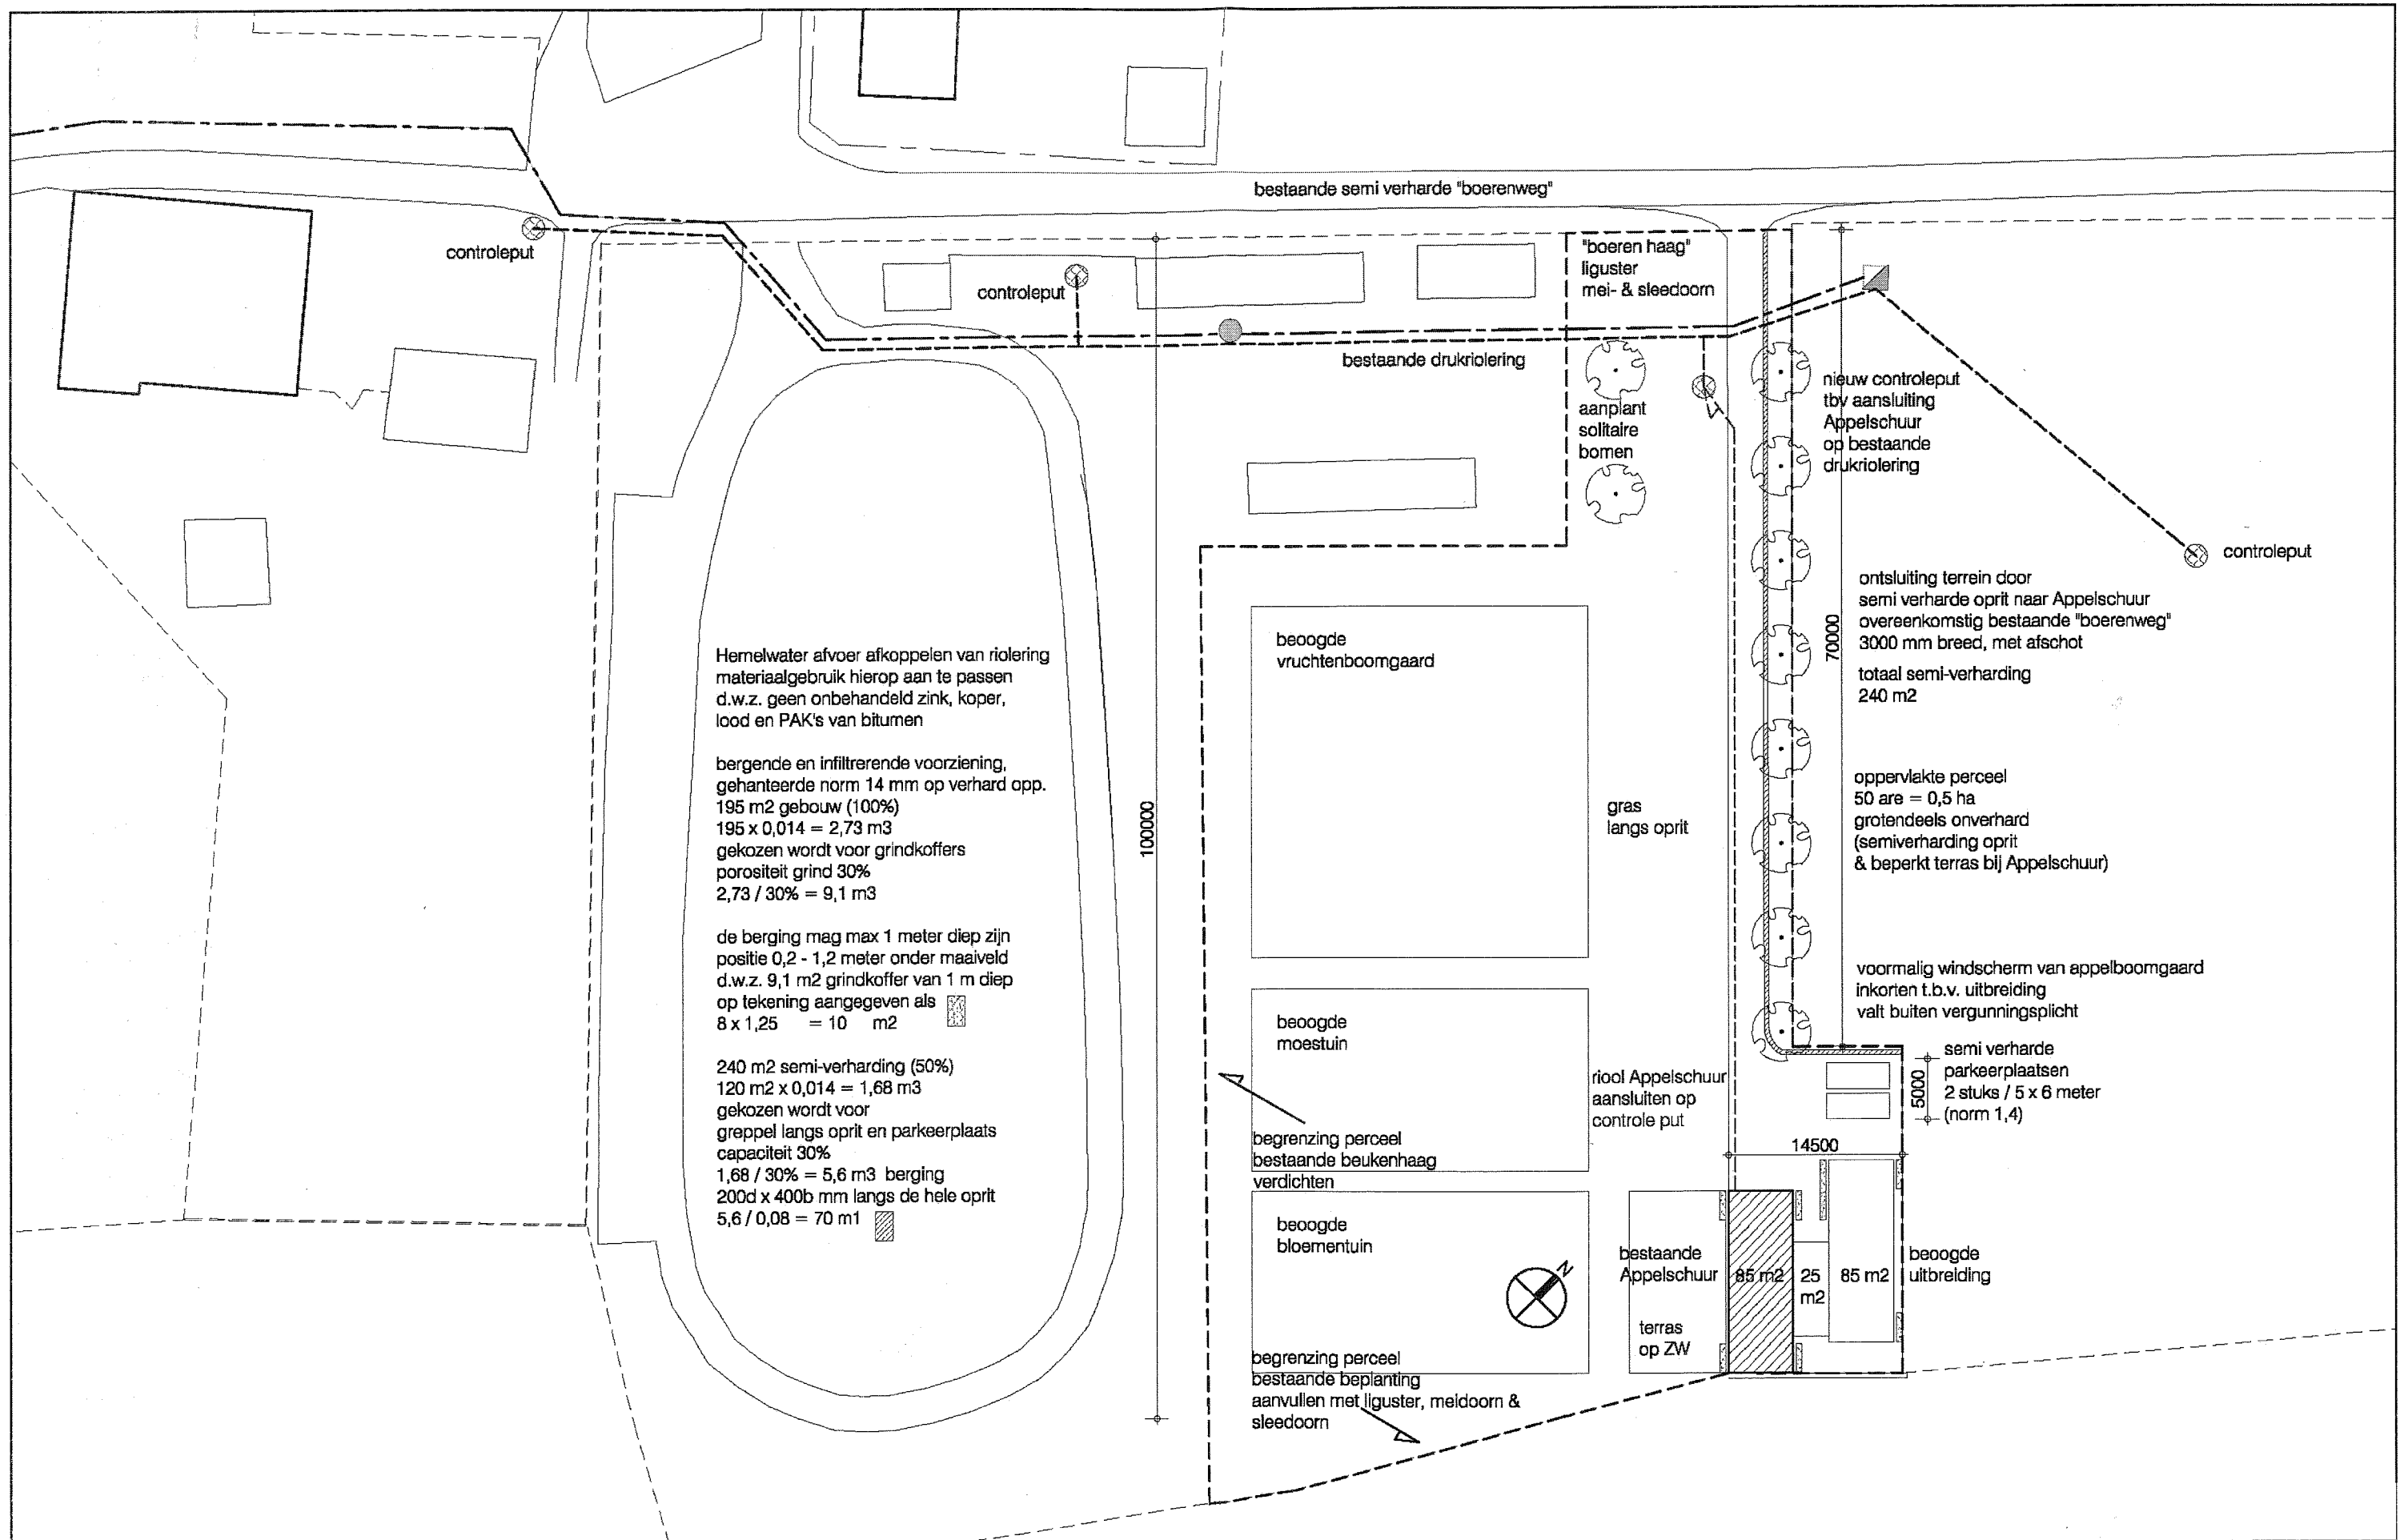

project - APPELSCHUUR MIDDACHTEN
 projectnummer - 1536
 onderwerp - terreininrichting

schaal - 1 : 500
 datum - 10.03.2010
 gewijzigd -

BRAAKSMA & ROOS
 ARCHITECTENBUREAU