




1. Glashorst 107: 21 parkeerplaatsen 4903

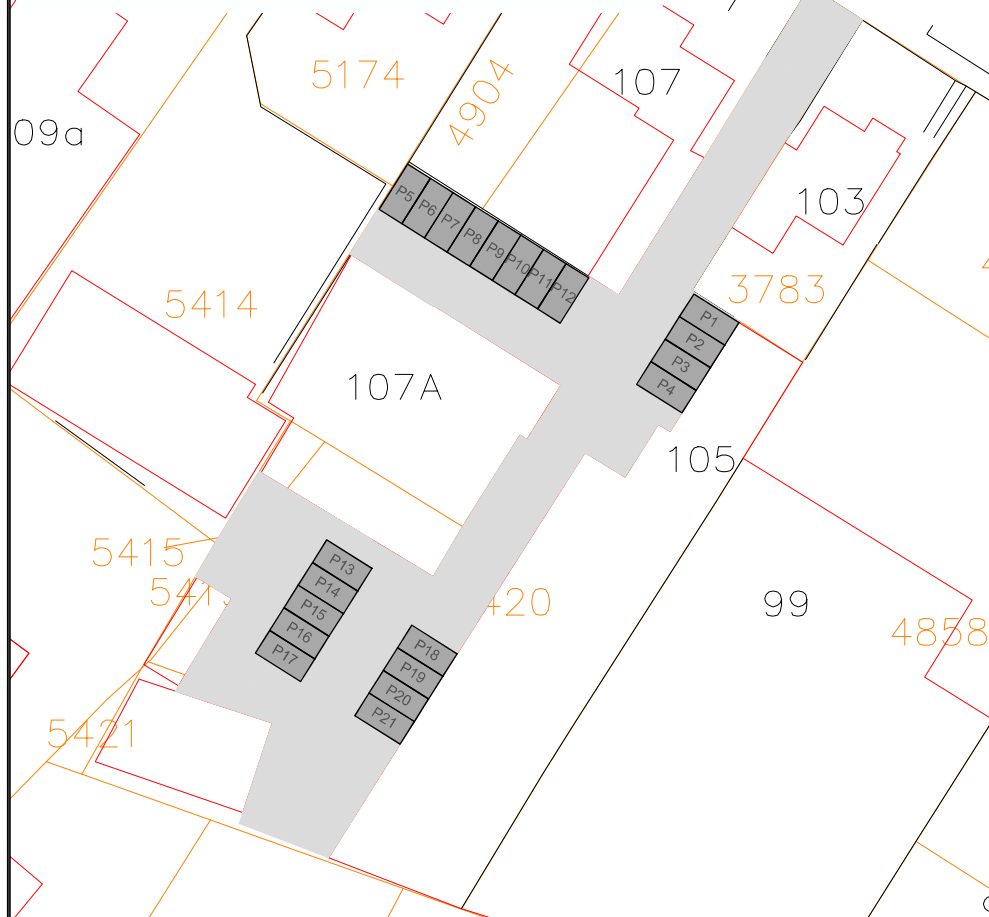

3. Pluimenweg 5: 4 parkeerplaatsen

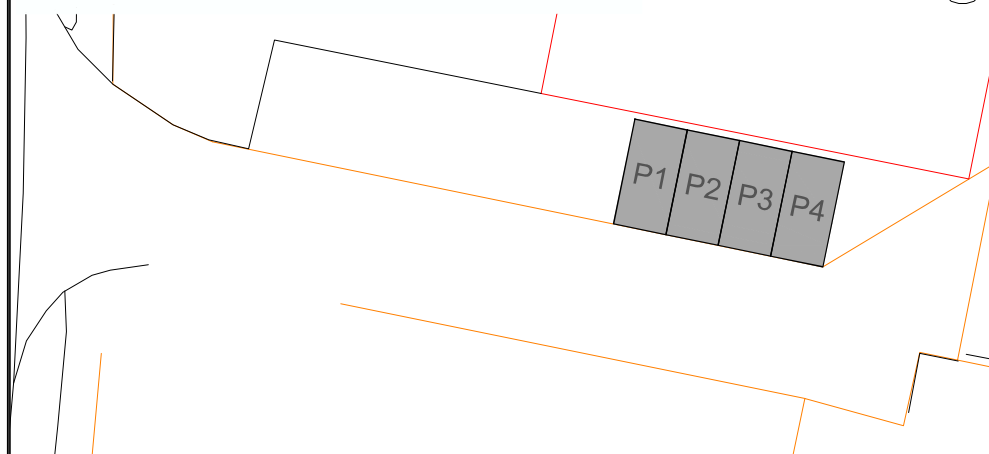


2. Glashorst 95: 10 parkeerplaatsen

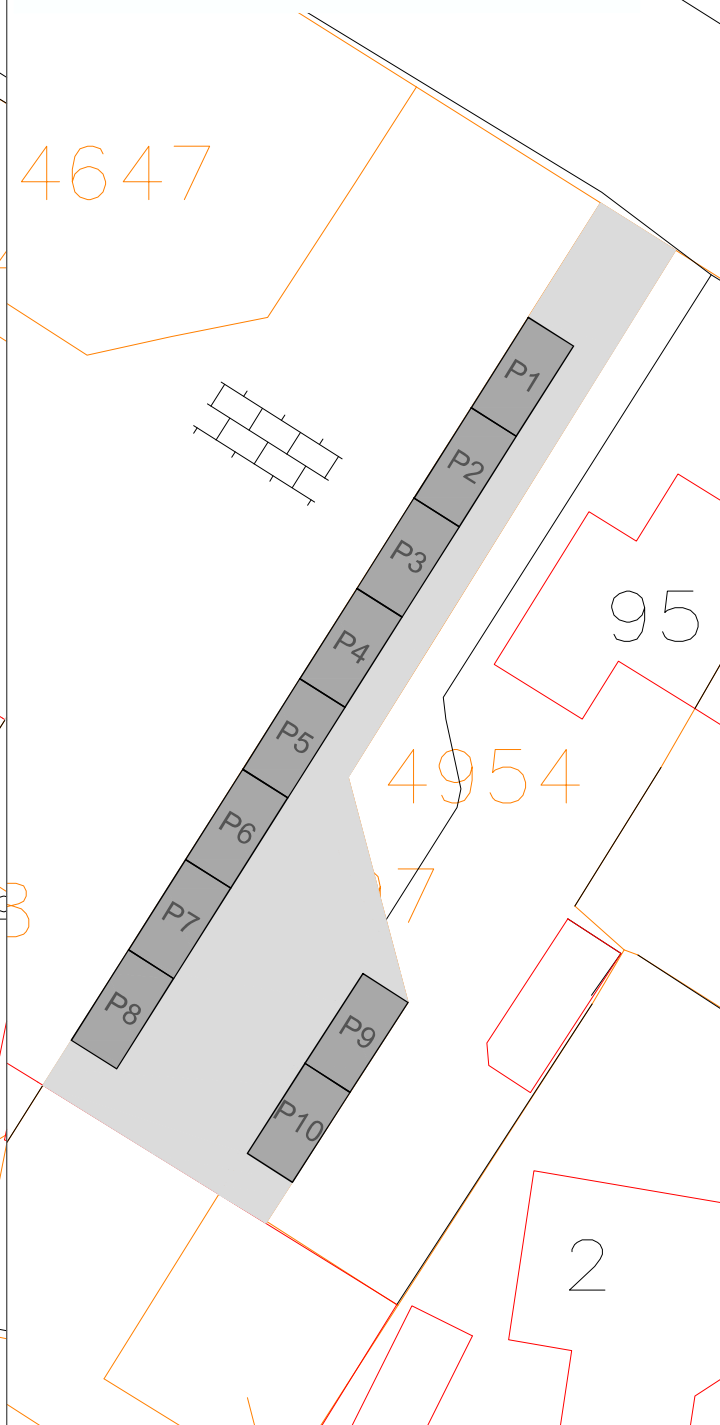

LEGENDA

- Parkeerplaatsen
- Wegverharding
- Kadastrale grens
- Bestaande bebouwing
- Perceelnummer
- Huisnummer

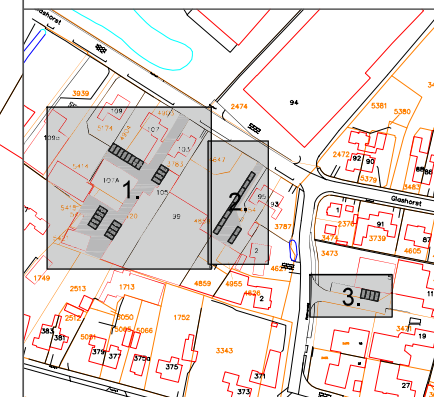

Versiebeheer:
 Versie A | Datum 03-05-2017 | Tekenaar KD

Scherpenzeel - Pluimenweg 15
Onderwerp: Overzichtstekening parkeren
tbv kerkgebouw

Tekeninggegevens:
 Datum 03-05-2016 | Projectnummer K16014
 Tekenaar KD | Variant 1
 Schaal 1:500 | Blad 1
 Formaat A3



Ruimtelijke plannen
 Omgevingsvergunningen
 Bezwaa en beroep
 Ruimtelijk en juridisch advies
 Kerkewijk 117
 3904 JS Veenendaal
 tel. 0318 - 51 92 68