

Dit formulier is ingevuld met versie 3.5 - 18-11-2009 van het Meldingsformulier

Basisgegevens

Alleen basisgegevens in te vullen door bevoegd gezag

	Behandelnummer	Dossier
Datum van ontvangst:		

1 Locatie

Locatie naam:	Plan De Geest Beek-Ubbergen
Straat:	De Geest
Huisnummer:	
Huisletter:	
Toevoeging	nabij school
Postcode:	6573 DP
Plaats:	Beek-Ubbergen

Is de locatie al geregistreerd bij het bevoegd gezag, bijvoorbeeld vanwege een eerdere melding?

- Ja
 Nee
 Onbekend

Vul de locatie code aan met de laatste vijf nummers

Locatiecode: GE0282

Zaaknr: 2010-008585

2 Kadastrale gegevens

Kadastrale gemeente	Sectie	Nummer	Oppervlakte kadastraal perceel (m ²)	Oppervlakte te saneren locatie op perceel (m ²)	Geheel / Gedeeltelijk
Ubbergen	B	4144	5803	168	Gedeeltelijk

Recente kadastrale gegevens (gewaarmerkte kadastrale kaart niet ouder dan 3 maanden) verplicht toevoegen als bijlage.

3 Gegevens en positie saneerder

Naam: (bedrijf)	Gemeente Ubbergen
Straat/postbus:	Rijksstraatweg
Huisnummer / postbusnummer:	139
Huisletter:	
Toevoeging	
Postcode:	6573 CL
Plaats:	Beek-Ubbergen
Telefoon:	024-6849100
Telefoon mobiel:	
Fax:	
E-mail adres:	
Contactpersoon: [] Dhr. [x] Mevr.	Offerein
Contactpersoon voorletters:	G.

Geef uw rol aan: [] Eigenaar van de percelen
[] Erfpachter van de percelen
[x] Gemachtigde ten aanzien van de percelen

Document(en) waaruit machtiging blijkt verplicht als bijlage toevoegen

Wordt u bijgestaan door een adviseur? [x] Ja [] Nee

4 Adviseur

Naam bedrijf:	PJ Milieu BV
Straat/postbus:	Nijverheidsstraat
Huisnummer / postbusnummer:	21
Huisletter:	
Toevoeging	
Postcode:	3861 RJ
Plaats:	Nijkerk
Telefoon:	033-2458511

Telefoon mobiel:	06-11326257
Fax:	
E-mail adres:	keulen@pjmilieu.nl
Contactpersoon: <input checked="" type="checkbox"/> Dhr. <input type="checkbox"/> Mevr.	van Keulen
Contactpersoon voorletters:	N.J.

5 Eigendomssituatie

Gegevens eigenaar:

Naam (bedrijf):	Stichting Oosterpoort Wooncombinatie
Straat/postbus:	Postbus
Huisnummer / postbusnummer:	31
Huisletter:	
Toevoeging	
Postcode:	6560 AA
Plaats:	Groesbeek
Telefoon:	
Telefoon mobiel:	
Fax:	
E-mail adres:	
Contactpersoon: <input checked="" type="checkbox"/> Dhr. <input type="checkbox"/> Mevr.	Janssen
Contactpersoon voorletters:	W.H.D.

10 Gebruik en ligging

Wat is het gebruik van de saneringslocatie?	Huidig	Toekomstig
Wonen met moestuin	<input type="checkbox"/>	<input type="checkbox"/>
Wonen met siertuin	<input type="checkbox"/>	<input type="checkbox"/>
Wonen zonder tuin	<input type="checkbox"/>	<input checked="" type="checkbox"/>
Volkstuin	<input type="checkbox"/>	<input type="checkbox"/>
Bedrijven, kantoren	<input checked="" type="checkbox"/>	<input type="checkbox"/>
Industrie	<input type="checkbox"/>	<input type="checkbox"/>
Recreatie	<input type="checkbox"/>	<input type="checkbox"/>
Braakliggend	<input checked="" type="checkbox"/>	<input type="checkbox"/>
Openbaar groen	<input type="checkbox"/>	<input type="checkbox"/>
Weiland	<input type="checkbox"/>	<input type="checkbox"/>
Infrastructuur / verkeer	<input type="checkbox"/>	<input type="checkbox"/>
(Glas)tuinbouw	<input type="checkbox"/>	<input type="checkbox"/>
Akkerbouw	<input type="checkbox"/>	<input type="checkbox"/>

Natuurgebied	<input type="checkbox"/>	<input type="checkbox"/>
Openbare gebouwen	<input type="checkbox"/>	<input type="checkbox"/>
School	<input type="checkbox"/>	<input type="checkbox"/>

17 Verontreinigingssituatie en reikwijdte

Is de sanering beperkt gebleven tot de perceelsgrens van de eigenaar/erfpachter? Ja Nee

Is vastgesteld dat het ging om een immobiele verontreinigingssituatie? Ja Nee

De aard van de verontreinigingen betrof:

- Zware metalen
- Overige anorganische stoffen
- PAK
- Organochloorbestrijdingsmiddelen
- Minerale olie
- Asbest

18 Gegevens over de saneringsuitvoering

Door wie zijn de werkzaamheden uitgevoerd?

Naam aannemer	Enviroplan te Weurt
Contactpersoon	L. Smolders

Vul de naam en het adres van de aannemer volledig in onder Bijlagen - Adressen

Zijn de werkzaamheden milieukundig begeleid (processturing)? Ja Nee

Op welke momenten heeft dit plaats gevonden?

continue

Vul de naam en het adres van de betrokken milieukundig adviseur volledig in onder Bijlagen - Adressen

Is er sprake geweest van milieukundige verificatie? Ja Nee

Vul de naam en het adres van de betrokken milieukundig adviseur volledig in onder Bijlagen - Adressen

Is de sanering volledig uitgevoerd conform de onder het Besluit bodemkwaliteit vallende beoordelingsrichtlijnen en protocollen? Ja Nee

Is er sprake geweest van een ontgraving? Ja Nee

Is er ontgraven tot onder de heersende grondwaterstand? Ja Nee

Heeft er grondafvoer plaatsgevonden? Ja Nee

Geef in onderstaande tabel een overzicht van het totale grondverzet (grondverzet in m³, alle analyseresultaten toevoegen aan verslag).

Kwaliteitsklasse	Ontgraven	Afgevoerd	Herschikt	Hergebruikt	Aangevoerd
>i-waarde	140	140			
Industrie (generiek)					
Wonen (generiek)					
< AW 2000					
Lokale maximale waarden industrie / wonen					
Totaal					

Is er sprake geweest van tijdelijke opslag? Ja Nee

Is het betreffende depot volledig opgeruimd? Ja Nee

Heeft u een melding van een wijziging, als bedoeld in artikel 1.4 van de Regeling, gemeld aan het bevoegd gezag? Ja Nee

19 Grondafvoer en grondverwerking

In geval vanerschikken grond, geef de plaats en hoeveelheden van herschikte grond (met gehalten > i-waarde) aan:

Plaats	Kadastraal perceel	Kadastrale nummer(s)	Hoeveelheid m ³
a. Onder leeflaag			
b. Onder verhardingslaag			
c. Onder bebouwing			
d. Anders, namelijk			

Geef dit ook de tekening aan en voeg dit toe aan het verslag

20 Nazorg

Zijn voor de locatie vanuit de situering reeds gebruiksbeperkingen aanwezig (bijvoorbeeld een hoge grondwaterstand)? Ja Nee

Gelden voor de locatie vanuit de bestemming specifieke gebruiksrichtlijnen of beperkingen in het gebruik? Ja Nee

Is nazorg aan de orde a.g.v. de sanering Ja Nee

Zijn er gebruiksbeperkingen a.g.v. de sanering? Ja Nee

Wie is verantwoordelijk voor het uitvoeren van de nazorg, inclusief controle op de naleving van (eventuele) gebruiksbeperkingen?

Voeg een schriftelijke bevestiging bij

Naam (bedrijf):	
Straat/postbus:	
Huisnummer / postbusnummer:	
Huisletter:	
Toevoeging	
Postcode:	
Plaats:	
Telefoon:	
Fax:	
E-mail adres:	
Contactpersoon:	
Voorletters:	

Geef een beschrijving van geconstateerde bijzonderheden tijdens de sanering

--

21 Bestemming grond

Wat was de bestemming van de afgevoerde grond?

Afvalstroomnummer	Kwaliteit	m3	ton	Bestemming
107240102979	Matig verontreinigd	140	232.44	Grondbank Noord-Oost Brabant te Oss

De sterk verontreinigde grond (I-contour onderzoek) is ontgraven. De grond is in depot gezet en indicatief bemonsterd door Enviroplan (ook gecertificeerd voor de BRL SIKB 6000). Uit de resultaten van het onderzoek blijkt dat het depot klasse industrie betreft. De grond is afgevoerd naar de Grondbank. Een kopie van de analysesresultaten is opgenomen in de bijlagen.

Afvoerbonnen toegevoegen aan het verslag

23 Controle resultaat

Welk type saneringsaanpak is van toepassing?

- C.1 Open ontgraving t.b.v. volledige verwijdering
- C.2 Aanbrengen van een isolatielaag (leeflaag of afdeklaag)
- C.3 Open ontgraving in combinatie met isolatielaag
- C.4 Open ontgraving in combinatie met aanbrengen aanvullaag

Algemeen

Wat is het oppervlak van de te saneren locatie? m²

Wat was de ontgravingsdiepte t.o.v. het huidig maaiveld? m

Ontgravingen met dwarsprofielen op tekening toevoegen aan verslag

C.1 / C.3 - Saneren door middel van open ontgraving

Wat is het werkelijk ontgraven oppervlakte van de saneringslocatie? m²

Voldoet de bodem op ontgravingsdiepte aan de achtergrondwaarde van tabel 1 van Bijlage B, Regeling bodemkwaliteit? Ja Nee

Heeft er na de ontgraving aanvulling plaatsgevonden? Ja Nee

24 Ontgraving en bemonstering

Bemonstering

Welke van onderstaande bemonsteringen zijn uitgevoerd?

- Putbodern
- Putwand

Putbodern

De belangrijkste eindsituaties van de putbodern kunnen hier worden genoteerd.

Monsternummers	Maatgevende stof	Eindsituatie (mg/kg ds)
P1	Metalen - Lood (Pb)	8
P2	Metalen - Lood (Pb)	<d
P3	Metalen - Lood (Pb)	31

Putwand

De belangrijkste eindsituaties van de putwand kunnen hier worden genoteerd.

Monsternummers	Maatgevende stof	Eindsituatie (mg/kg ds)
W1	Metalen - Lood (Pb)	130
W2	Metalen - Lood (Pb)	11

Het lutum- en organische stof gehalte is niet bepaald. Bij een minimaal lutum- en humusgehalte van 2% voldoet wand W1 zelfs nog aan klasse wonen.

26 Kosten

Wat waren de werkelijke kosten (inclusief BTW) van de sanering?
€

Ca. 15.000,-

27 Controle planning

Startdatum sanering was: 08-04-2010

Einddatum sanering was: 13-04-2010

Afronding sanering is gemeld op: 13-04-2010

Verklaring en ondertekening

Zorg voor de juiste ondertekening van de verschillende bijlagen en stuur dit met de rapporten (3 exemplaren per type rapport) naar het bevoegd gezag.

Betreft

Melding:

GE028200121_05-05-10.sfv

Te versturen aan / verstuurd aan:

smtp:h.alink@prv.gelderland.nl

Versie digitaal formulier:

3.5 - 18-11-2009

Opmerkingen

--

Naam:

N.J. van Keulen

Datum:

17-08-2010

Plaats:

Nijkerk

Handtekening:



.....
Naam milieukundig begeleider:

D. de Goeij (HMB Maasbree BV)

Datum:

17-08-2010

Plaats:

Maasbree

Handtekening:

.....


Overzicht

De volgende documenten moeten als bijlage worden toegevoegd aan de melding. De documenten dienen samen met het uitgeprinte meldingsformulier per post te worden verstuurd naar:

Provincie Gelderland
Postbus 9090
6800 GX ARNHEM
026 3599111

Onderstaande kaarten / documenten moeten verplicht worden bijgevoegd:

- Overzichtstekening (regionaal) met saneringslocatie
- Overzichtstekening (lokaal) incl. noordpijl met kadastrale gegevens, grenzen saneringslocatie en inrichtingsaspecten als plaats waterzuivering, keten e.d.
- Verontreinigingssituatie grond (voor aanvang sanering)
- Situatietekening met geplande activiteiten uit melding
- Kopie van standaardformulier met melding

- Ontgravingskaart inclusief dwarsprofielen van ontgraving
- Bemonsteringskaart (procescontrole)
 - Bemonsteringskaart (eindcontrole)
 - + Putwanden / grond
 - + Putbodem / grond

- Analyseresultaten/bemonsteringsinfo bouwputbemaling en effluent

- Afvoerbonnen/ weegbonnen van verontreinigde grond
 - Afvoerbonnen overige afvalstromen

- Analysecertificaten grondmonsters

Geef aan welke kaarten / documenten nog meer worden bijgevoegd:

- Verontreinigingssituatie grondwater (voor aanvang sanering)
- Kaart met inrichtingsveranderingen
- Revisietekening met de gerealiseerde leeflaag
- Revisietekening met de aangebrachte duurzame afdeklaag
- Revisietekening met de aangebrachte vullingen
- Kopieën van overige vergunningen en/of meldingen
- Analyseresultaten/ bemonsteringsgegevens controle peilbuizen
- Reinigingscertificaten en verschrotingsbewijzen

- Schriftelijke bevestiging voor het uitvoeren van nazorg (alleen verplicht als er sprake is van de saneringsaanpak aanbrengen isolatielaag al dan niet in combinatie met open ontgraving)
- De volgende overige van belang zijnde informatie

--

Adressen

Milieukundig begeleider (mkv)

Naam (bedrijf):	PJ Milieu BV
Straat/postbus:	Nijverheidsstraat
Huisnummer/postbusnr:	21
Huisletter:	
Toevoeging	
Postcode:	3861 RJ
Plaats:	Nijkerk
Telefoon:	033-2458511
Telefoon mobiel:	06-11326257
Fax:	
E-mail adres:	keulen@pjmilieu.nl
Contactpersoon:	van Keulen
Contactpersoon voorletters:	N.J.

Aannemer

Naam (bedrijf):	Enviroplan
Straat/postbus:	Metaalweg
Huisnummer/postbusnr:	18
Huisletter:	
Toevoeging	
Postcode:	6551 AD
Plaats:	Weurt
Telefoon:	024-3975762
Telefoon mobiel	
Fax:	
E-mail adres:	
Contactpersoon:	Smolders
Contactpersoon voorletters:	L.

Transporteur

Naam (bedrijf):

Van Heel Bedrijven

Straat/postbus:

Lekstraat

Huisnummer/postbusnr:

16

Huisletter:

Toevoeging

Postcode:

Plaats:

Oss

Zijn er nog andere adressen van belang?

 Ja Nee

Machtiging van melder aan adviseur

Hierbij geef ik volmacht aan N.J. van Keulen van PJ Milieu BV, om namens mij op te treden als melder van de voorgenomen bodemsanering aan de Geest (nabij school) en nabij gebouw "De Vluchtheuvel" te Ubbergen zaaknummer 2010-008585 en 2010-008582:

Naam:

G. Offerein

Bedrijfsnaam:

Gemeente Beek Ubbergen


Datum:

9 juni 2010

Plaats:

Ubbergen

Handtekening:

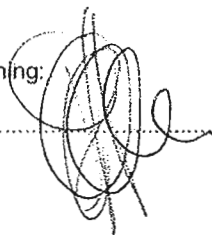

BEGELEIDINGSBRIEF

BEWIJS VAN ONTVANGST (B1) (retour naar ontdoener)
uitsluitend te gebruiken voor afvalvervoer

Grondbank Noord-Oost Brabant b.v.

Lekstraat 16d
5347 KV OSS
0412 - 63 46 59

1. ontdoener 2 ontvanger 3 handelaar 4 bemiddelaar
afzender: Aannemers- en Sloopbedrijf de Ruiters b.v.
straat + nr: Expeditieweg 6
postc. + woonpl.: 6657 KL Boven-Leeuwen
VHB-nummer: GE501367VIXX bedrijfsnummer: 2035884

2. factuuradres: Aannemers- en Sloopbedrijf de Ruiters b.v.
postbus of straat + nr: Expeditieweg 6
postc. + woonpl.: 6657 KL Boven-Leeuwen

3. ontdoener: Aannemers- en Sloopbedrijf de Ruiters b.v.
straat + nr: Expeditieweg 6
postc. + woonpl.: 6657 KL Boven-Leeuwen
bedrijfsnummer: 2035884

3. locatie van herkomst: De Geest
straat + nr: De Geest 1
postc. + woonpl.: Beek-Ubbergen
datum aanvang transport:

4. ontvanger: Grondbank Noord-Oost Brabant
straat + nr: Lekstraat 16d
postc. + woonpl.: 5347 KV OSS
bedrijfsnummer:

4. locatie van bestemming: Grondbank Noord-Oost Brabant
straat + nr: Lekstraat 16d
postc. + woonpl.: 5347 KV OSS
datum ontvangst transport:

5. getransporteerd door: afzender 2 ontdoener 3 ontvanger 4 lozameelaar 5 vervoerder
inzamelaar/vervoerder: Van Heel Bedrijven
straat + nr: Lekstraat 16
postc. + woonpl.: 5347 KV OSS

VHB-nummer:
bedrijfsnummer:
kenteken 1:
route-inzameling ja nee
route-lijst bekijken (zie toelichting)
inzamelaarsregeling ja nee
repeterende vrachten ja nee
zie toelichting

afvalstroomnummer	gebruikelijke benaming van de afvalstoffen	aantal verpakking	bruto gewicht (kg)	netto gewicht (kg)
10724-010-2979	verdachte grond	bulk	170504	

Rit	Tijdstip laden	Tijdstip lossen	Hoef. m ³	Rit	Tijdstip laden	Tijdstip lossen	Hoef. m ³	Rit	Tijdstip laden	Tijdstip lossen	Hoef. m ³
1		08:30	50	9				17			
2		09:00	50	10				18			
3		09:30	50	11				19			
4		10:00	50	12				20			
5				13				21			
6				14				22			
7				15				23			
8				16				24			

Indien de (gevaarlijke) afvalstoffen tevens onder het ADR vallen dient hierboven ook alle verplichte informatie conform het ADR te worden vermeld.

38234409

	Het vervoer geschiedt op de door sVa / Stichting Vervoeradres ter griffie van de arr.rechtbank te Amsterdam en Rotterdam gedeponeerde algemene voorwaarden voor het afvalstoffenvervoer over de weg, laatste versie. Voor aansprakelijkheid vervoerder z.o.z.		
in de vracht is verzekering niet begrepen			
handtekening afzender Aannemers- en Sloopbedrijf de Ruiters b.v.	handtekening ontdoener Aannemers- en Sloopbedrijf de Ruiters b.v.	handtekening vervoerder (op ontvangst der zending met gelijkgetimmde vrachtnote) Van Heel Bedrijven	handtekening ontvanger (geadresseerde) voor goede ontvangst der zending met gelijkgetimmde vrachtnote Grondbank Noord-Oost Brabant
naam in blokletters	naam in blokletters	naam in blokletters	naam in blokletters

versie 1.3 Art. 480a Uitgeverij Beurtvaartadvies www.beurtvaartadvies.nl Tel: 090 55 22 111

Grondbank Noord-Oost Brabant

* Weegbon *

Weegbon : 4690

Datum : 03-04-2010

Badge : 000030

Voertuig: BSGS27

Afvalstr: 2927

79

Vol : 52.920 kg 10:54 5164

Leeg: 18.600 kg PT 10:54 0

Net: 34.320 kg IN-weging

Grondbank Noord-Oost Brabant

* Weegbon *

Weegbon : 4695

Datum : 03-04-2010

Badge : 000030

Voertuig: BSGS27

Afvalstr: 2979

Vol : 41.420 kg 15:19 5189

Leeg: 18.600 kg PT 15:19 0

Net: 22.820 kg IN-weging

Grondbank Noord-Oost Brabant

* Weegbon *

Weegbon : 4692

Datum : 03-04-2010

Badge : 000030

Voertuig: BSGS27

Afvalstr: 2979

Vol : 53.980 kg 12:45 5165

Leeg: 18.600 kg PT 12:45 0

Net: 35.380 kg IN-weging

Grondbank Noord-Oost Brabant

* Weegbon *

Weegbon : 4697

Datum : 03-04-2010

Badge : 000030

Voertuig: BSGS27

Afvalstr: 2979

Vol : 51.980 kg 08:16 5161

Leeg: 18.600 kg PT 08:16 0

Net: 33.380 kg IN-weging

Grondbank Noord-Oost Brabant

* Weegbon *

Weegbon : 4696

Datum : 13-04-2010

Badge : 000030

Voertuig: BVDB13

Afvalstr: 409

Vol : 36.820 kg 15:35 5171
Leeg: 18.900 kg PT 15:35 0

Net: 17.920 kg IN-weging

Grondbank Noord-Oost Brabant

* Weegbon *

Weegbon : 4688

Datum : 13-04-2010

Badge : 000030

Voertuig: BVDB13

Afvalstr: 409

Vol : 47.120 kg 08:17 5182
Leeg: 18.900 kg PT 08:17 0

Net: 28.220 kg IN-weging

Grondbank Noord-Oost Brabant

* Weegbon *

Weegbon : 4693

Datum : 13-04-2010

Badge : 000030

Voertuig: BVDB13

Afvalstr: 409

Vol : 49.180 kg 12:52 6167
Leeg: 18.900 kg PT 12:52 0

Net: 30.280 kg IN-weging

Grondbank Noord-Oost Brabant

* Weegbon *

Weegbon : 4691

Datum : 13-04-2010

Badge : 000030

Voertuig: BVDB13

Afvalstr: 409

Vol : 49.040 kg 10:55 5165
Leeg: 18.900 kg PT 10:55 0

Net: 30.140 kg IN-weging

BEGELEIDINGSBRIEF

BEWIJS VAN ONTVANGST (B1) (retour naar ontdoener)
uitsluitend te gebruiken voor afvalvervoer

Grondbank Noord- Oost Brabant b.v.

Lekstraat 16d
5347 KV OSS
0412 - 63 46 59

1 ontdoener; 2 ontvanger; 3 handelaar; 4 bemiddelaar

afzender Aannemers- en Sloopbedrijf de Ruiter b.v.
 straat + nr Expeditleweg 6
 postc. + woonpl. 6657 KL Boven-Leeuwen
 VIH-nummer GL501367YJXX bedrijfsnummer 2035884

2
 factuuradres Aannemers- en Sloopbedrijf de Ruiter b.v.
 postbus of straat + nr Expeditleweg 6
 postc. + woonpl. 6657 KL Boven-Leeuwen

3^a
 ontdoener Aannemers- en Sloopbedrijf de Ruiter b.v. locatie van herkomst De Geest
 straat + nr Expeditleweg 6 straat + nr De Geest 1
 postc. + woonpl. 6657 KL Boven-Leeuwen postc. + woonpl. Beek-Ubbergen
 bedrijfsnummer 2035884 datum aanvang transport

3^b
 locatie van herkomst De Geest
 straat + nr De Geest 1
 postc. + woonpl. Beek-Ubbergen
 datum aanvang transport

4^a
 ontvanger Grondbank Noord-Oost Brabant locatie van bestemming Grondbank Noord-Oost Brabant
 straat + nr Lekstraat 16d straat + nr Lekstraat 16d
 postc. + woonpl. 5347 KV OSS postc. + woonpl. 5347 KV OSS
 bedrijfsnummer datum ontvangst transport

4^b
 locatie van bestemming Grondbank Noord-Oost Brabant
 straat + nr Lekstraat 16d
 postc. + woonpl. 5347 KV OSS
 datum ontvangst transport


5
 getransporteerd door: 1 afzender; 2 ontdoener; 3 ontvanger; 4 inzamelaar; 5 vervoerder
 route-inzameling ja nee
 Inzamelaar/vervoerder Van Heel Bedrijven VIH-nummer
 straat + nr Lekstraat 16 bedrijfsnummer
 postc. + woonpl. 5347 KV OSS kenteken
 route-inzameling ja nee
 routelijst bijsluiten (zie toelichting)
 Inzamelaarsregeling ja nee
 repeterende vrachten ja nee
 zie toelichting

6

afvalstroomnummer	gebruikelijke benaming van de afvalstoffen	aantal/ verpakking	eural code	verw. meth.	geschatte hoeveelheid (kg)	gewogen hoeveelheid (kg)
10724 010 2575	verdachte grond	bulk	170504			

Rit	Tijdstip laden	Tijdstip lossen	Hoef. m ³	Rit	Tijdstip laden	Tijdstip lossen	Hoef. m ³	Rit	Tijdstip laden	Tijdstip lossen	Hoef. m ³
1				9				17			
2				10				18			
3				11				19			
4				12				20			
5				13				21			
6				14				22			
7				15				23			
8				16				24			


Indien de (gevaarlijke) afvalstoffen tevens onder het ADR vallen dient hierboven ook alle verplichte informatie conform het ADR te worden vermeld.

 Auteursrecht: sVa / Stichting Vervoeradres, Den Haag In de vracht is verzekering niet begrepen	Het vervoer geschiedt op de door sVa / Stichting Vervoeradres ter griffie van de arr.rechtbank te Amsterdam en Rotterdam gedeponeerde algemene voorwaarden voor het afvalstoffenvervoer over de weg, laatste versie. Voor aansprakelijkheid vervoerder z.o.z.		38234408
	handtekening afzender Aannemers- en Sloopbedrijf de Ruiter b.v. naam in blokletters	handtekening ontdoener Aannemers- en Sloopbedrijf de Ruiter b.v. naam in blokletters	
handtekening ontvanger (geadresseerde) voor goede ontvangst der zending met gelijkgenummerde vracht/brief. Grondbank Noord-Oost Brabant naam in blokletters			

III = saneringslocatie


Uittreksel Kadastrale Kaart



Deze kaart is noordgericht	Schaal 1:2000		
12345 Perceelnummer	Kadastrale gemeente		UBBERGEN
25 Huisnummer	Perceel		4144
— Kadastrale grens	— Sectie	B	
— Bebouwing			
— Overige topografie			

Voor een versluisd uittreksel: ARNHEM, 13 november 2009
 De Directeur van het kadaster en de openbare registers
 Aan dit uittreksel kunnen geen teugunbare rechten worden ontleend.
 De Dienst van het kadaster en de openbare registers aanvaardt niet de aansprakelijkheid van de afzender van het uittreksel voor het gebruik van het uittreksel op het gebied van het openbaarrecht.

nieuwere kaart nog niet bij kadaster in vermelding

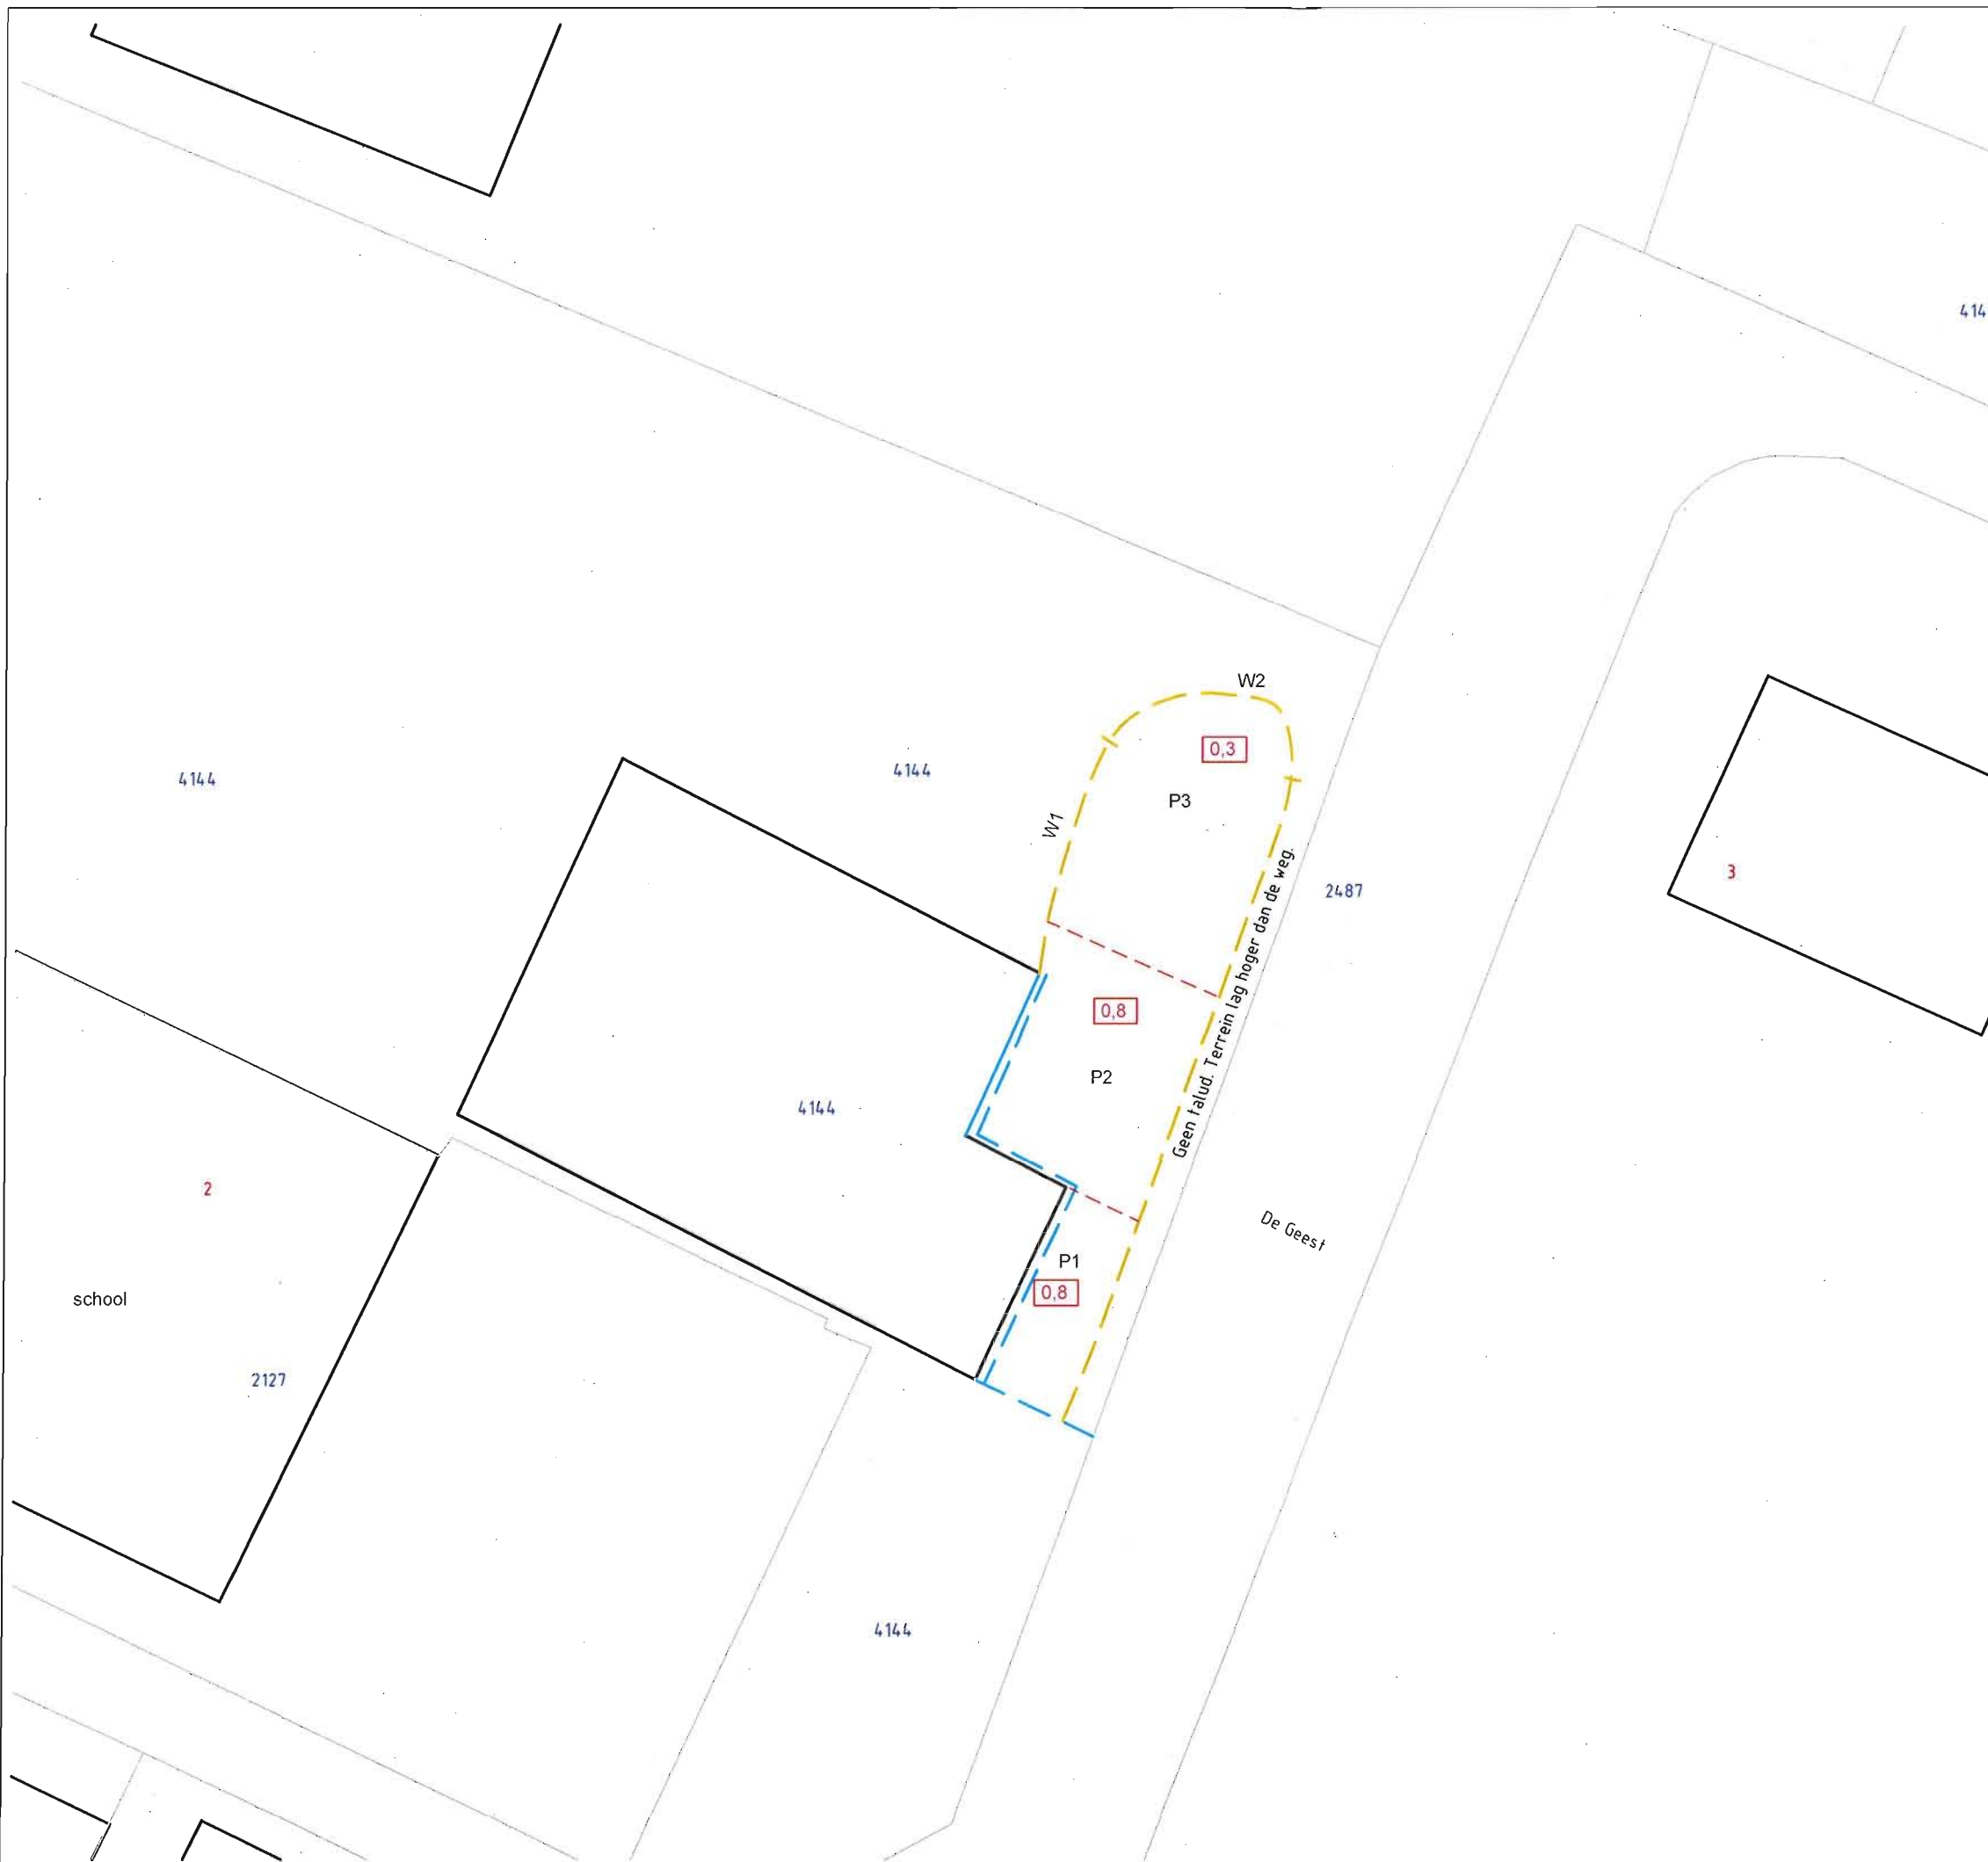

LEGENDA

- Ontgravingscontour (saneringslocatie BUS)
- Ontgravingsdiepte in m-mv
- Fundering bebouwing
- W1 Monstercode
- Bebouwing (buitenmuur)
- Perceelsgrens (Kadaster)
- Huisnummer
- Perceelsnummer

Locatie: De Geest (nabij nr. 2) Beek-Ubbergen			
Type: BUS-evaluatie			
Omschrijving: Situatietekening met ontgravingscontour			
Projectnr: 0854801F		Bestandsnaam: 0854801Fcev	
Formaat: A3	Getekend: NvK	Datum: 05-05-2010	Tekeningnr.: 1
Schaal: 1 : 250			

PJ Milieu BV

Adres: Nijverheidsstraat 21
3861 RJ Nijkerk
Telefoon: 033 - 245 85 11
E-mail: info@pjmilieu.nl
Internet: www.pjmilieu.nl





PJ Milieu BV
T.a.v. de heer N. van Keulen
Nijverheidsstraat 21
3861 RJ NIJKERK GLD

Uw kenmerk : 0854801F-Beek-Ubbergen De Geest
Ons kenmerk : Project 329946
Validatieref. : 329946_certificaat_v1
Opdrachtverificatiecode: TXPV-MCRU-DBMR-EUUB
Bijlage(n) : 2 tabel(len) + 2 bijlage(n)

Amsterdam, 12 april 2010

Hierbij zend ik u de resultaten van het laboratoriumonderzoek dat op uw verzoek is uitgevoerd in de door u aangeboden monsters.

De resultaten hebben uitsluitend betrekking op de monsters, zoals die door u voor analyse ter beschikking werden gesteld.

Het onderzoek is, met uitzondering van eventueel uitbesteed onderzoek, uitgevoerd door Omegam Laboratoria volgens de methoden zoals ze zijn vastgelegd in het geldende accreditatie-certificaat L086 en/of in de bundel "Analysevoorschriften Omegam Laboratoria". De in dit onderzoek uitgevoerde onderzoeksmethoden van de geaccrediteerde analyses zijn in een aparte bijlage als onderdeel van dit analyse-certificaat opgenomen. De methoden zijn, voor zover mogelijk, ontleend aan de accreditatieprogramma's/schema's en NEN- EN- en/of ISO-voorschriften.

Ik wijs u erop dat het analyse-certificaat alleen in zijn geheel mag worden gereproduceerd. Ik vertrouw erop uw opdracht volledig en naar tevredenheid te hebben uitgevoerd. Heeft u naar aanleiding van deze rapportage nog vragen, dan verzoek ik u contact op te nemen met onze klantenservice.

Hoogachtend,
namens Omegam Laboratoria,

drs. R.R. Otten
Directeur

Op dit certificaat zijn onze algemene voorwaarden van toepassing.
Dit analyse-certificaat mag niet anders dan in zijn geheel worden gereproduceerd.

postbus 94685
1090 GR Amsterdam

T 020 5976 769
F 020 5976 689

ABN-AMRO bank 462704564
BTW nr. NL8139.67.132.B01

HJE Wenckebachweg 120
1096 AR Amsterdam

klantenservice@omegam.nl
www.omegam.nl

Kvk 34215654

ANALYSECERTIFICAAT

Project code : 329946
Project omschrijving : 0854801F-Beek-Ubbergen De Geest
Opdrachtgever : PJ Milieu BV

Monsterreferenties

1406863 = P1 (-)
 1406864 = P2 (-)
 1406865 = P3 (-)

Opgegeven bemonsteringsdatum :	08/04/2010	08/04/2010	08/04/2010
Ontvangstdatum opdracht :	09/04/2010	09/04/2010	09/04/2010
Startdatum :	09/04/2010	09/04/2010	09/04/2010
Monstercode :	1406863	1406864	1406865
Matrix :	Grond	Grond	Grond

Monstervoorbewerking

S NEN5709 (steekmonster)		uitgevoerd	uitgevoerd	uitgevoerd
S voorbewerking NEN5709		uitgevoerd	uitgevoerd	uitgevoerd
S soort artefact		n.v.t.	n.v.t.	n.v.t.
S gewicht artefact	g	< 1	< 1	< 1

Algemeen onderzoek - fysisch

S droogrest	%	89,4	94,2	93,2
-------------	---	------	------	------

Anorganische parameters - metalen

S lood (Pb)	mg/kg ds	8	< 3	31
-------------	----------	---	-----	----

ANALYSECERTIFICAAT

Project code : 329946
 Project omschrijving : 0854801F-Beek-Ubbergen De Geest
 Opdrachtgever : PJ Milieu BV

Monsterreferenties

1406866 = W1 (-)
 1406867 = W2 (-)

Opgegeven bemonsteringsdatum :	08/04/2010	08/04/2010
Ontvangstdatum opdracht :	09/04/2010	09/04/2010
Startdatum :	09/04/2010	09/04/2010
Monstercode :	1406866	1406867
Matrix :	Grond	Grond

Monstervoorbewerking

S NEN5709 (steekmonster)		uitgevoerd	uitgevoerd
S voorbewerking NEN5709		uitgevoerd	uitgevoerd
S soort artefact		n.v.t.	n.v.t.
S gewicht artefact	g	< 1	< 1

Algemeen onderzoek - fysisch

S droogrest	%	91,4	92,0
-------------	---	------	------

Anorganische parameters - metalen

S lood (Pb)	mg/kg ds	130	11
-------------	----------	-----	----

ANALYSECERTIFICAAT

Project code : 329946
Project omschrijving : 0854801F-Beek-Ubbergen De Geest
Opdrachtgever : PJ Milieu BV

Barcodeschema's

<i>Monstercode</i>	<i>Uw referentie</i>	<i>monster</i>	<i>diepte</i>	<i>potnr</i>
1406863	P1 (-)	P1 (-)		0627062AA
1406864	P2 (-)	P2 (-)		0627063AA
1406865	P3 (-)	P3 (-)		0627090AA
1406866	W1 (-)	W1 (-)		0627087AA
1406867	W2 (-)	W2 (-)		0627091AA

ANALYSECERTIFICAAT

Project code : 329946
Project omschrijving : 0854801F-Beek-Ubbergen De Geest
Opdrachtgever : PJ Milieu BV

Analysemethoden in Grond (AS3000)

AS3000

In dit analysecertificaat zijn de met 'S' gemerkte analyses uitgevoerd volgens de analysemethoden beschreven in het "Accreditatieschema Laboratoriumanalyses voor grond-, waterbodemp- en grondwateronderzoek (AS SIKB 3000)". Het laboratoriumonderzoek is uitgevoerd volgens de onderstaande analysemethoden. Deze analyses zijn vastgelegd in het geldende accreditatie-certificaat met bijbehorende verrichtingenlijst L086 van Omeгам Laboratoria BV.

Samplemate : Conform AS3100 en NEN 5709
Droogrest : Conform AS3010 prestatieblad 2
Lood (Pb) : Conform AS3010 prestatieblad 5; NEN 6966/C1

EnviroPlan B.V.
T.a.v. De heer ir. L.H.R. Smolders
Postbus 1
6550 ZG WEURT

Analysecertificaat

Datum: 09-04-2010

Hierbij ontvangt u de resultaten van het navolgende laboratoriumonderzoek.

Certificaatnummer	2010052543
Uw projectnummer	P-20095556
Uw projectnaam	De Geest, Beek-Ubbergen
Uw ordernummer	
Monster(s) ontvangen	08-04-2010

Dit certificaat mag uitsluitend in zijn geheel worden gereproduceerd.
Aanvullende informatie behorend bij dit analysecertificaat kunt U vinden in het overzicht "Specificaties Analysemethoden". Extra exemplaren zijn verkrijgbaar bij de afdeling Verkoop en Advies.

De grondmonsters worden tot 6 weken na datum ontvangst gekoeld bewaard en watermonsters tot 2 weken na datum ontvangst. Zonder tegenbericht worden de monsters nadien afgevoerd.
Indien de monsters langer bewaard dienen te blijven verzoeken wij U dit exemplaar uiterlijk 1 week voor afloop van de standaardbewaarperiode ondertekend aan ons te retourneren. Voor de kosten van het langer bewaren van monsters verwijzen wij naar de prijslijst.

Bewaren tot:

Datum:

Naam:

Handtekening:

Wij vertrouwen erop uw opdracht hiermee naar verwachting te hebben uitgevoerd, mocht U naar aanleiding van dit analysecertificaat nog vragen hebben verzoeken wij U contact op te nemen met de afdeling Verkoop en Advies.

Met vriendelijke groet,

Eurofins Analytico B.V.



Ing. A. Veldhuizen
Laboratoriummanager

Eurofins Analytico B.V.

Gildeweg 44-46
3771 NB Barneveld
P.O. Box 459
3770 AL Barneveld NL

Tel. +31 (0)34 242 63 00
Fax +31 (0)34 242 63 99
E-mail info@analytico.com
Site www.analytico.com

ABN AMRO 54 85 74 456
VAT/BTW No.
NL 8043.14.883.B01
KvK No. 09088623

Eurofins Analytico B.V. is ISO 9001: 2008 gecertificeerd door Lloyd's RQA en erkend door het Vlaamse Gewest (OVAM en Dep. LNE), het Brusselse Gewest (BIM), het Waalse Gewest (DGRNE-OWD) en door de overheden van Frankrijk en Luxemburg (MEV).

Analysecertificaat

Uw projectnummer	P-20095556	Certificaatnummer	2010052543
Uw projectnaam	De Geest, Beek-Ubbergen	Startdatum	08-04-2010
Uw ordernummer		Rapportagedatum	09-04-2010/08:36
Datum monstername	08-04-2010	Bijlage	A, B, C
Monsternemer	De heer N.L.M. Peters	Pagina	1/2

Analyse	Eenheid	1
Voorbehandeling		
S Cryogeen malen AS3000		Uitgevoerd
Bodemkundige analyses		
S Droge stof	% (m/m)	86.5
S Organische stof	% (m/m) ds	5.5
S Gloeirest	% (m/m) ds	94.1
S Korrelgrootte < 2 µm (Lutum)	% (m/m) ds	5.8
Metalen		
S Barium (Ba)	mg/kg ds	92
S Cadmium (Cd)	mg/kg ds	0.35
S Kobalt (Co)	mg/kg ds	<4.0
S Koper (Cu)	mg/kg ds	16
S Kwik (Hg)	mg/kg ds	0.084
S Molybdeen (Mo)	mg/kg ds	<1.5
S Nikkel (Ni)	mg/kg ds	7.6
S Lood (Pb)	mg/kg ds	380
S Zink (Zn)	mg/kg ds	270
Minerale olie		
Minerale olie (C10-C12)	mg/kg ds	--
Minerale olie (C12-C16)	mg/kg ds	--
Minerale olie (C16-C21)	mg/kg ds	--
Minerale olie (C21-C30)	mg/kg ds	--
Minerale olie (C30-C35)	mg/kg ds	--
Minerale olie (C35-C40)	mg/kg ds	--
S Minerale olie totaal (C10-C40)	mg/kg ds	<38
Polychloorbifenyleen, PCB		
S PCB 28	mg/kg ds	<0.0010
S PCB 52	mg/kg ds	<0.0010
S PCB 101	mg/kg ds	<0.0010
S PCB 118	mg/kg ds	<0.0010
S PCB 138	mg/kg ds	0.0014
S PCB 153	mg/kg ds	0.0018
S PCB 180	mg/kg ds	0.0012
S PCB (som 7) (factor 0,7)	mg/kg ds	0.0072

Polycyclische Aromatische Koolwaterstoffen, PAK

Nr. Monsteromschrijving
1 D1

Analytico-nr.
5333055

Eurofins Analytico B.V.

Gildeweg 44-46
3771 NB Barneveld
P.O. Box 459
3770 AL Barneveld NL

Tel. +31 (0)34 242 63 00
Fax +31 (0)34 242 63 99
E-mail info@analytico.com
Site www.analytico.com

ABN AMRO 54 85 74 456
VAT/BTW No.
NL 8043.14.883.B01
KvK No. 09088423

Q: door RVA geaccrediteerde verrichting
R: AP04 erkende verrichting
S: AS 3000 erkende verrichting

Dit certificaat mag uitsluitend in zijn geheel worden gereproduceerd.

Eurofins Analytico B.V. is ISO 9001: 2008 gecertificeerd door Lloyd's RQR en erkend door het Vlaamse Gewest (OVAM en Dep. LNE), het Brusselse Gewest (BIM), het Waalse Gewest (DGRNE-OWD) en door de overheden van Frankrijk en Luxemburg (MEV).



TESTEN
RvA L010

Analysecertificaat

Uw projectnummer	P-20095556	Certificaatnummer	2010052543
Uw projectnaam	De Geest, Beek-Ubbergen	Startdatum	08-04-2010
Uw ordernummer		Rapportagedatum	09-04-2010/08:36
Datum monstername	08-04-2010	Bijlage	A, B, C
Monsternemer	De heer N.L.M. Peters	Pagina	2/2

Analyse	Eenheid	1
S Naftaleen	mg/kg ds	<0.050
S Fenanthreen	mg/kg ds	2.4
S Anthraceen	mg/kg ds	0.43
S Fluorantheen	mg/kg ds	4.2
S Benzo(a)anthraceen	mg/kg ds	1.8 1)
S Chryseen	mg/kg ds	1.5
S Benzo(k)fluorantheen	mg/kg ds	0.64 1)
S Benzo(a)pyreen	mg/kg ds	1.8 1)
S Benzo(ghi)peryleen	mg/kg ds	1.1 1)
S Indeno(123-cd)pyreen	mg/kg ds	0.75 1)
S PAK VROM (10) (factor 0,7)	mg/kg ds	14

Nr. Monsteromschrijving

1 D1

Analytico-nr.

5333055

Eurofins Analytico B.V.


 Gildeweg 44-46
 3771 NB Barneveld
 P.O. Box 459
 3770 AL Barneveld NL

 Tel. +31 (0)34 242 63 00
 Fax +31 (0)34 242 63 99
 E-mail info@analytico.com
 Site www.analytico.com

 ABN AMRO 54 85 74 456
 VAT/BTW No.
 NL 8043.14.883.B01
 KvK No. 09086623

 Q: door RvA geaccrediteerde verrichting
 A: AP04 erkende verrichting
 S: AS 3000 erkende verrichting

Dit certificaat mag uitsluitend in zijn geheel worden gereproduceerd.

Akkoord
Pr.coörd.
AD

 Eurofins Analytico B.V. is ISO 9001: 2008 gecertificeerd door Lloyd's
 RQA en erkend door het Vlaamse Gewest (OVAM en Dep. INE),
 het Brusselse Gewest (BIM), het Waalse Gewest (DGRNE-DWD)
 en door de overheden van Frankrijk en Luxemburg (MEV).


Bijlage (A) met deelmonsterinformatie behorende bij analysecertificaat 2010052543

Pagina 1/1

Analytico-n Boornr	Deelmonster Omschrijving	Van	Tot	Barcode	Monsteromschrijving
5333055 1		0	0	0505244213	D1
5333055				0505244258	

Eurofins Analytica B.V.

Gildeweg 44-46
3771 NB Barneveld
P.O. Box 459
3770 R1 Barneveld NL

Tel. +31 (0)34 242 63 00
Fax +31 (0)34 242 63 99
E-mail info@analytico.com
Site www.analytico.com

ABN AMRO 54 85 74 456
VAT/BTW No.
NL 8043.14.883.801
KvK No. 09088623

Eurofins Analytica B.V. is ISO 9001: 2008 gecertificeerd door Lloyd's
RQR en erkend door het Vlaamse Gewest (OVRM en Dep. LNE),
het Brusselse Gewest (BIM), het Waalse Gewest (DGRNE-DWD)
en door de overheden van Frankrijk en Luxemburg (NEV).

Bijlage (B) met opmerkingen behorende bij analysecertificaat 2010052543

Pagina 1/1

Opmerking 1)

De confirmatie valt door matrix invloed niet binnen de kwaliteitseisen volgens NEN6977. De gerapporteerde gehalten zijn op basis van een golflengte(combinatie) bepaald.

Eurofins Analytico B.V.

Gildeweg 44-46
3771 NB Barneveld
P.O. Box 459
3770 AL Barneveld NL

Tel. +31 (0)34 242 63 00
Fax +31 (0)34 242 63 99
E-mail info@analytico.com
Site www.analytico.com

ABN AMRO 54 85 74 456
VAT/BTW No.
NL 8043.14.883.B01
KvK No. 09088623

Eurofins Analytico B.V. is ISO 9001: 2008 gecertificeerd door Lloyd's RQA en erkend door het Vlaamse Gewest (OVAM en Dep. INE), het Brusselse Gewest (BIN), het Waalse Gewest (DGRNE-OWD) en door de overheden van Frankrijk en Luxemburg (MEV).

Bijlage (C) met methodeverwijzingen behorende bij analysecertificaat 2010052543

Pagina 1/1

Analyse	Methode	Techniek	Referentiemethode
Cryogeen malen AS3000	W0106	Voorbehandeling	Cf. AS3000
Droge stof	W0104	Gravimetrie	Cf. pb 3010-2 en Gw. NEN-ISO 11465
Organische stof	W0109	Gravimetrie	Cf. NEN 5754
Korrelgrootte < 2 µm (Lutum) DMA rob	W0173	Sedimentatie	Cf. pb 3010-4 en cf. NEN 5753
RES/ICP Barium (Ba)	W0423	ICP-MS	Cf. pb 3010-5 en cf. NEN-EN-ISO 17294-2
RES/ICP Cadmium (Cd)	W0423	ICP-MS	Cf. pb 3010-5 en cf. NEN-EN-ISO 17294-2
RES/ICP Cobalt (Co)	W0423	ICP-MS	Cf. pb 3010-5 en cf. NEN-EN-ISO 17294-2
RES/ICP Koper (Cu)	W0423	ICP-MS	Cf. pb 3010-5 en cf. NEN-EN-ISO 17294-2
RES/ICP Kwik (Hg)	W0423	ICP-MS	Cf. pb 3010-5 en cf. NEN-EN-ISO 17294-2
RES/ICP Molybdeen (Mo)	W0423	ICP-MS	Cf. pb 3010-5 en cf. NEN-EN-ISO 17294-2
RES/ICP Nikkel (Ni)	W0423	ICP-MS	Cf. pb 3010-5 en cf. NEN-EN-ISO 17294-2
RES/ICP Lood (Pb)	W0423	ICP-MS	Cf. pb 3010-5 en cf. NEN-EN-ISO 17294-2
RES/ICP Zink (Zn)	W0423	ICP-MS	Cf. pb 3010-5 en cf. NEN-EN-ISO 17294-2
Minerale olie (GC)	W0202	GC-FID	Cf. pb 3010-7 en cf. NEN 6978
Polychloorbifenylen (PCB)	W0266	GC-MS	Cf. pb 3010-8 en gw. NEN 6980
PAK (VROM)	W0301	HPLC	Cf. pb 3010-6 en cf. NEN 6977
PAK som AS3000	W0301	HPLC	Cf. pb 3010-6 en cf. NEN 6977

Nadere informatie over de toegepaste onderzoeksmethoden alsmede een classificatie van de meetonzekerheid staan vermeld in ons overzicht "Specificaties analysemethoden", versie juli 2009.

Eurofins Analytico B.V.

 Gildeweg 44-46
 3771 NB Borneveld
 P.O. Box 459
 3770 AL Borneveld NL

 Tel. +31 (0)34 242 63 00
 Fax +31 (0)34 242 63 99
 E-mail info@analytico.com
 Site www.analytico.com

 ABN AMRO 54 85 74 456
 VAT/BTW No.
 NL 8043.14.883.001
 KvK No. 09088623

 Eurofins Analytico B.V. is ISO 9001: 2008 gecertificeerd door Lloyd's
 RQA en erkend door het Vlaamse Gewest (OVAM en Dep. INE),
 het Brusselse Gewest (BIM), het Waalse Gewest (DGRNE-OWD)
 en door de overheden van Frankrijk en Luxemburg (MEV).