

Terreininrichting AOC Oost, Twello

toelichting aanpassingen zuidoostzijde - 18 juni 2014





1. realiseren grondwal met bosplantsoen en wilgentenenschutting van 1,0m op keerconstructie van 1.2m hoog met beplant flauw talud. Noordelijk van keermuur: bomen, zuidelijk: bomen en struiken.
2. pad noordwaarts verleggen.
3. inundatieveld met wilgenhakhout: schietwilg, boswilg, berijpte wilg, kraakwilg (drachtplanten).
4. nieuwe meidoornhaag en bomenrij: eiken (10m hart op hart)
5. Meidoornhaag (struweel) van 2m hoogte aan AOC zijde. aangeplant voor bestaande ligusterhaag die tzt. verwijderd kan worden.
6. Veldesdoornhaag van 1, 2m hoogte aan AOC zijde. de bestaande laurierhaag kan tzt. verwijderd worden.
7. ca. 5m brede wintergroene groenstrook (snijgroen).
8. realiseren bosstrook.
9. aanplant hulst (op landgoed, later overwegen of het wenselijk is).
10. de kapschuur krijgt zijn opening naar de noordzijde en krijgt een groen, beplant dak aan de zuidzijde.
11. plantvak als overgang naar grasland

aanvullende gemeentelijke randvoorwaarden


1. Behoud van bestaande bomen.
2. Beplantingen dienen zoveel mogelijk te bestaan uit inheemse in het gebied thuishorende soorten en aan te sluiten bij de landgoederen karakteristiek van de omgeving.
3. **X** indicatie anti-inrijd paal (Ter waarborging dat doorrijden over het parkeerterrein onmogelijk is, omdat anders het effect van een knip in de Meester Zwiersweg teniet wordt gedaan.)
4. De waterberging dient te voldoen aan opvang 36 mm/m2 verharding.


verder
- de verlichting van het parkeerterrein wordt op max 1m hoogte aangebracht

voorgestelde aanvullingen zuid-oostzijde terreininrichting AOC Twello

Terreininrichting A.O.C. Twello, fase 2			
Tekening:	Definitief Ontwerp	Formaat:	A0
Opdrachtgever:	AOC Twello	Schaal:	1:250
Tekeningnr:	037.015.4.2	Versie:	1
Datum:	17-06-2014	Gewijzigd:	

deelgebied	A	B	C	D	E	F	G	H (optioneel)
beoogd beeld	landschappelijke bos-strook op talud , dichte halfhoge begroeiing met bomen noordelijk en zuidelijk van keermuur en een (levend) wilgenscherm op de noordzijde van de grondwal	dichte halfhoge begroeiing	wilgenplantage, div. wilgensoorten (1,5m h.o.h., driehoeksverband) in ruig gras	landschappelijke bosstrook, dichte halfhoge begroeiing	landschappelijke haag	landschappelijke haag/struweel	stevige landschappelijke begrenzing (10m hart op hart) met een meidoornhaag voor het noordelijke deel	accent onder bestaande eiken
beplantingssoorten	Gelderse roos, meidoorn, liguster, veldesdoorn (als struik en als boom), hulst (JC van Tol), hondsroos. Ter hoogte van kapschuur extra veel hulst. Verder als bomen: ruwe berk en lijsterbes.	hulst, liguster, cornus (rood en groen), wilg, Taxus, Prunus, diverse Conifeersoorten als Thuja, diverse soorten Hulst, Laurierkers	schietwilg, boswilg, berijpte wilg, kraakwilg (drachtplanten)	Gelderse roos, meidoorn, liguster, veldesdoorn (als struik en als boom), hulst (JC van Tol), hondsroos. Ter hoogte van kapschuur extra veel hulst. Verder als bomen: ruwe berk en lijsterbes.	veldesdoorn	meidoorn	zomereik	hulst
eindhoogte	struiken: ca 3- 4m hoog (na ca 5 jaar). Bomen: van 10-20m	ca 2,5-3,5 m hoog (na 4a 5 jaar)	ca 4m hoog	struiken: ca 3- 4m hoog (na ca 5 jaar). Bomen: van 10-20m	ca 1,2m hoog	ca 2m hoog (na ca 4 jaar)	ca 20/25m hoog (na ca 50 jaar), meidoorn: 1.2m	ca 3m hoog (na 5-7jaar)
aanplanthoogte	struiken 60/80 of 80/100cm, bomen 16-18 (stamomtrek)	60/80 of 80/100cm	8-10 (stamomtrek)	struiken 60/80 of 80/100cm, bomen 16-18 (stamomtrek)	80/100cm	80/100cm	16-18 (stamomtrek)	80/100cm
beheer	hakhoutbeheer, gefaseerd afzetten: 20/30% per jaar tbv integrale bedekking. Tbv onderhoud is een smal pad tussen haag en bosstrook vrijgehouden.	Snijgroen wordt a.h.w. geschoren en per jaar voor max 20% worden vervangen	extensief maaibeheer, gefaseerd wilgen afzetten, 20/30% per jaar tbv integrale bedekking	hakhoutbeheer, gefaseerd afzetten: 20/30% per jaar tbv integrale bedekking	1x per jaar	1x per jaar	haag: 1x per jaar	-

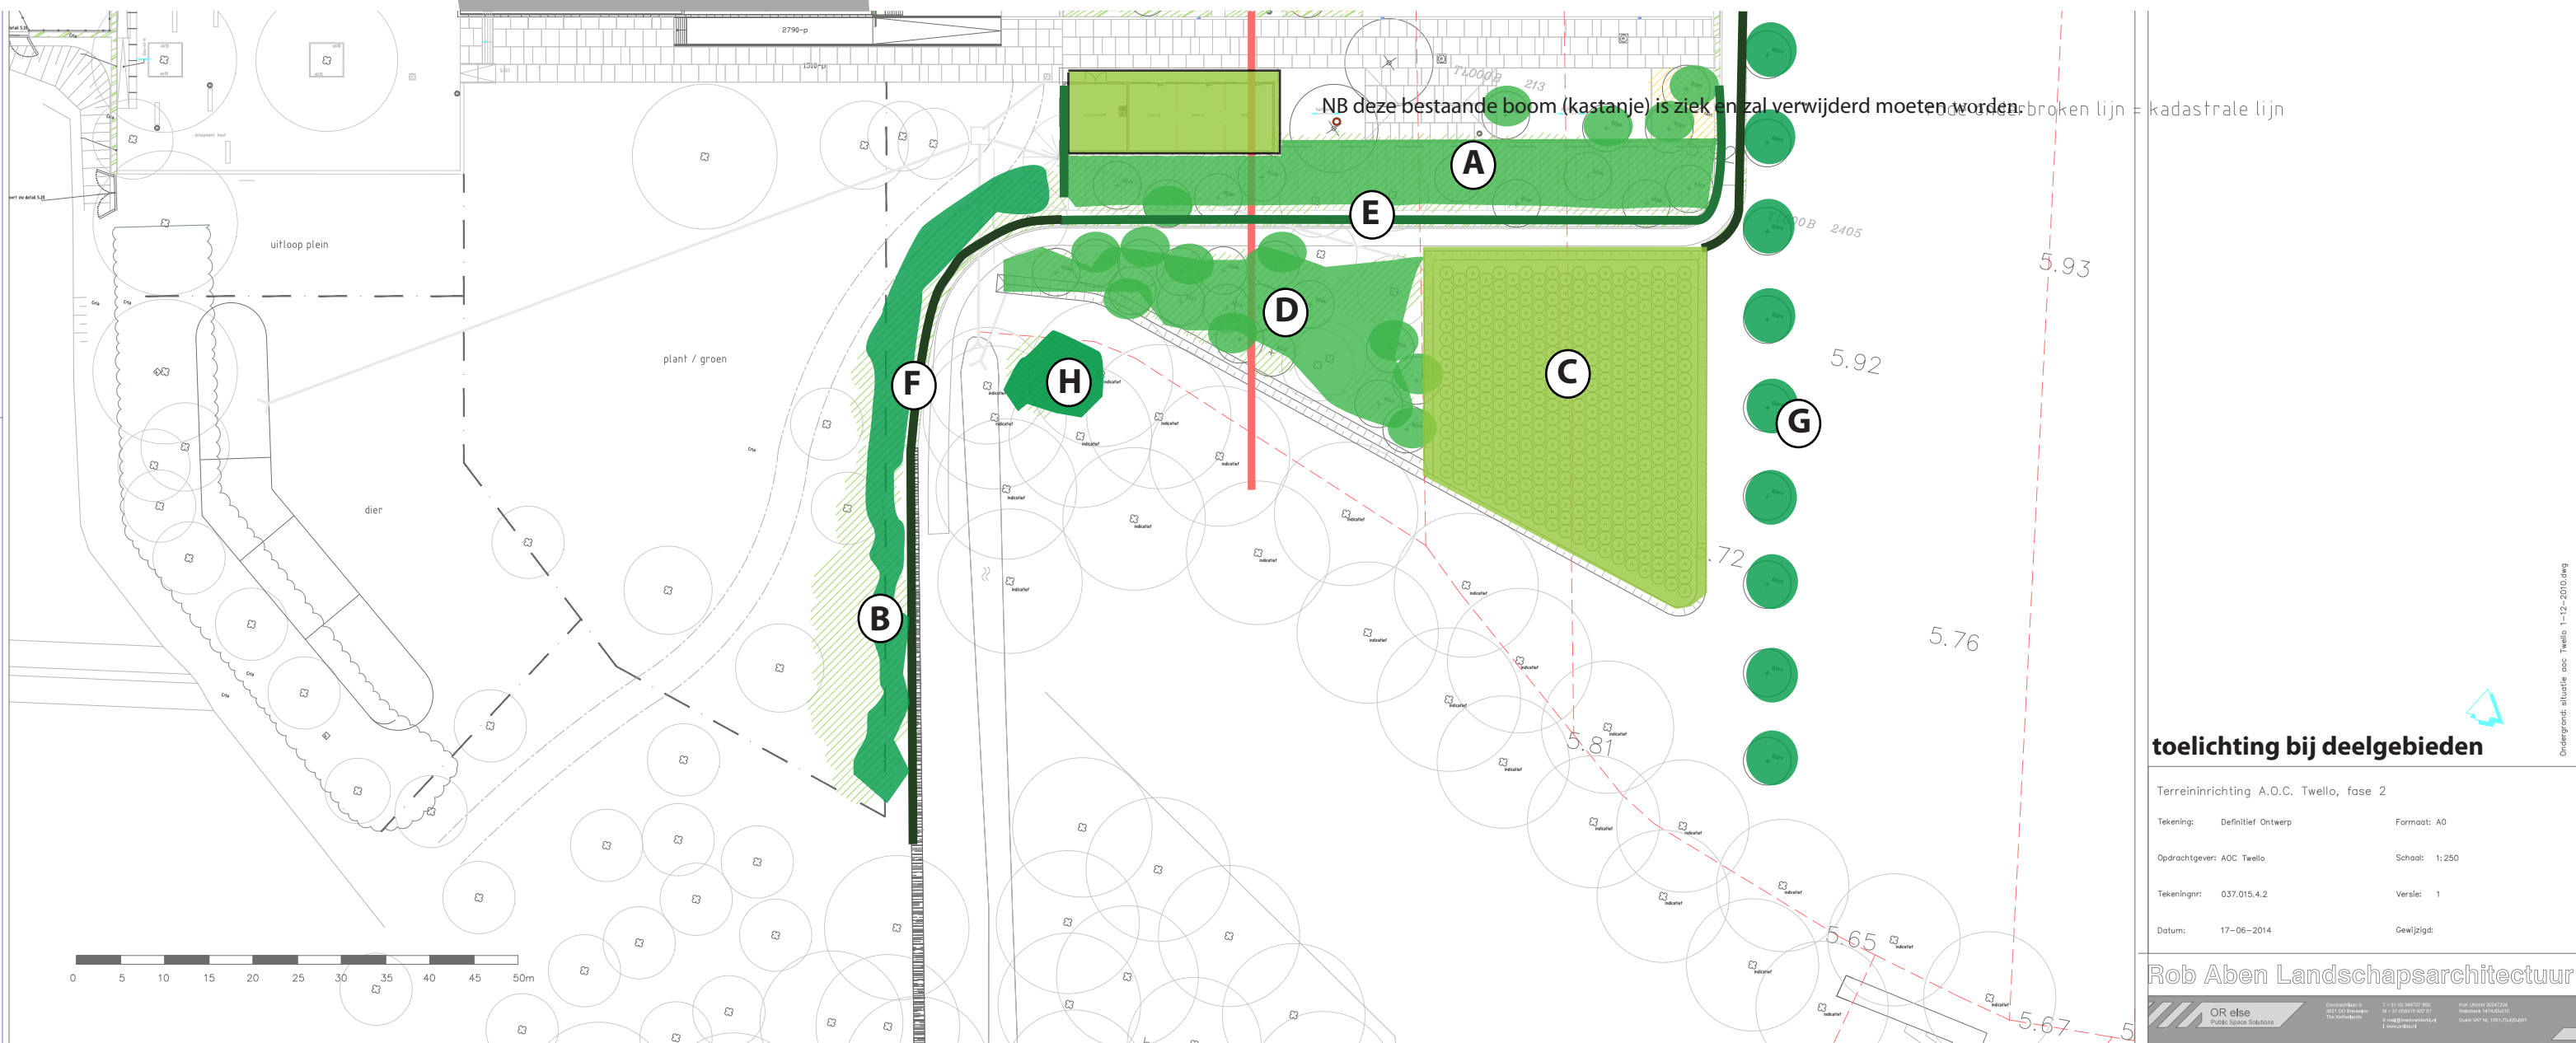

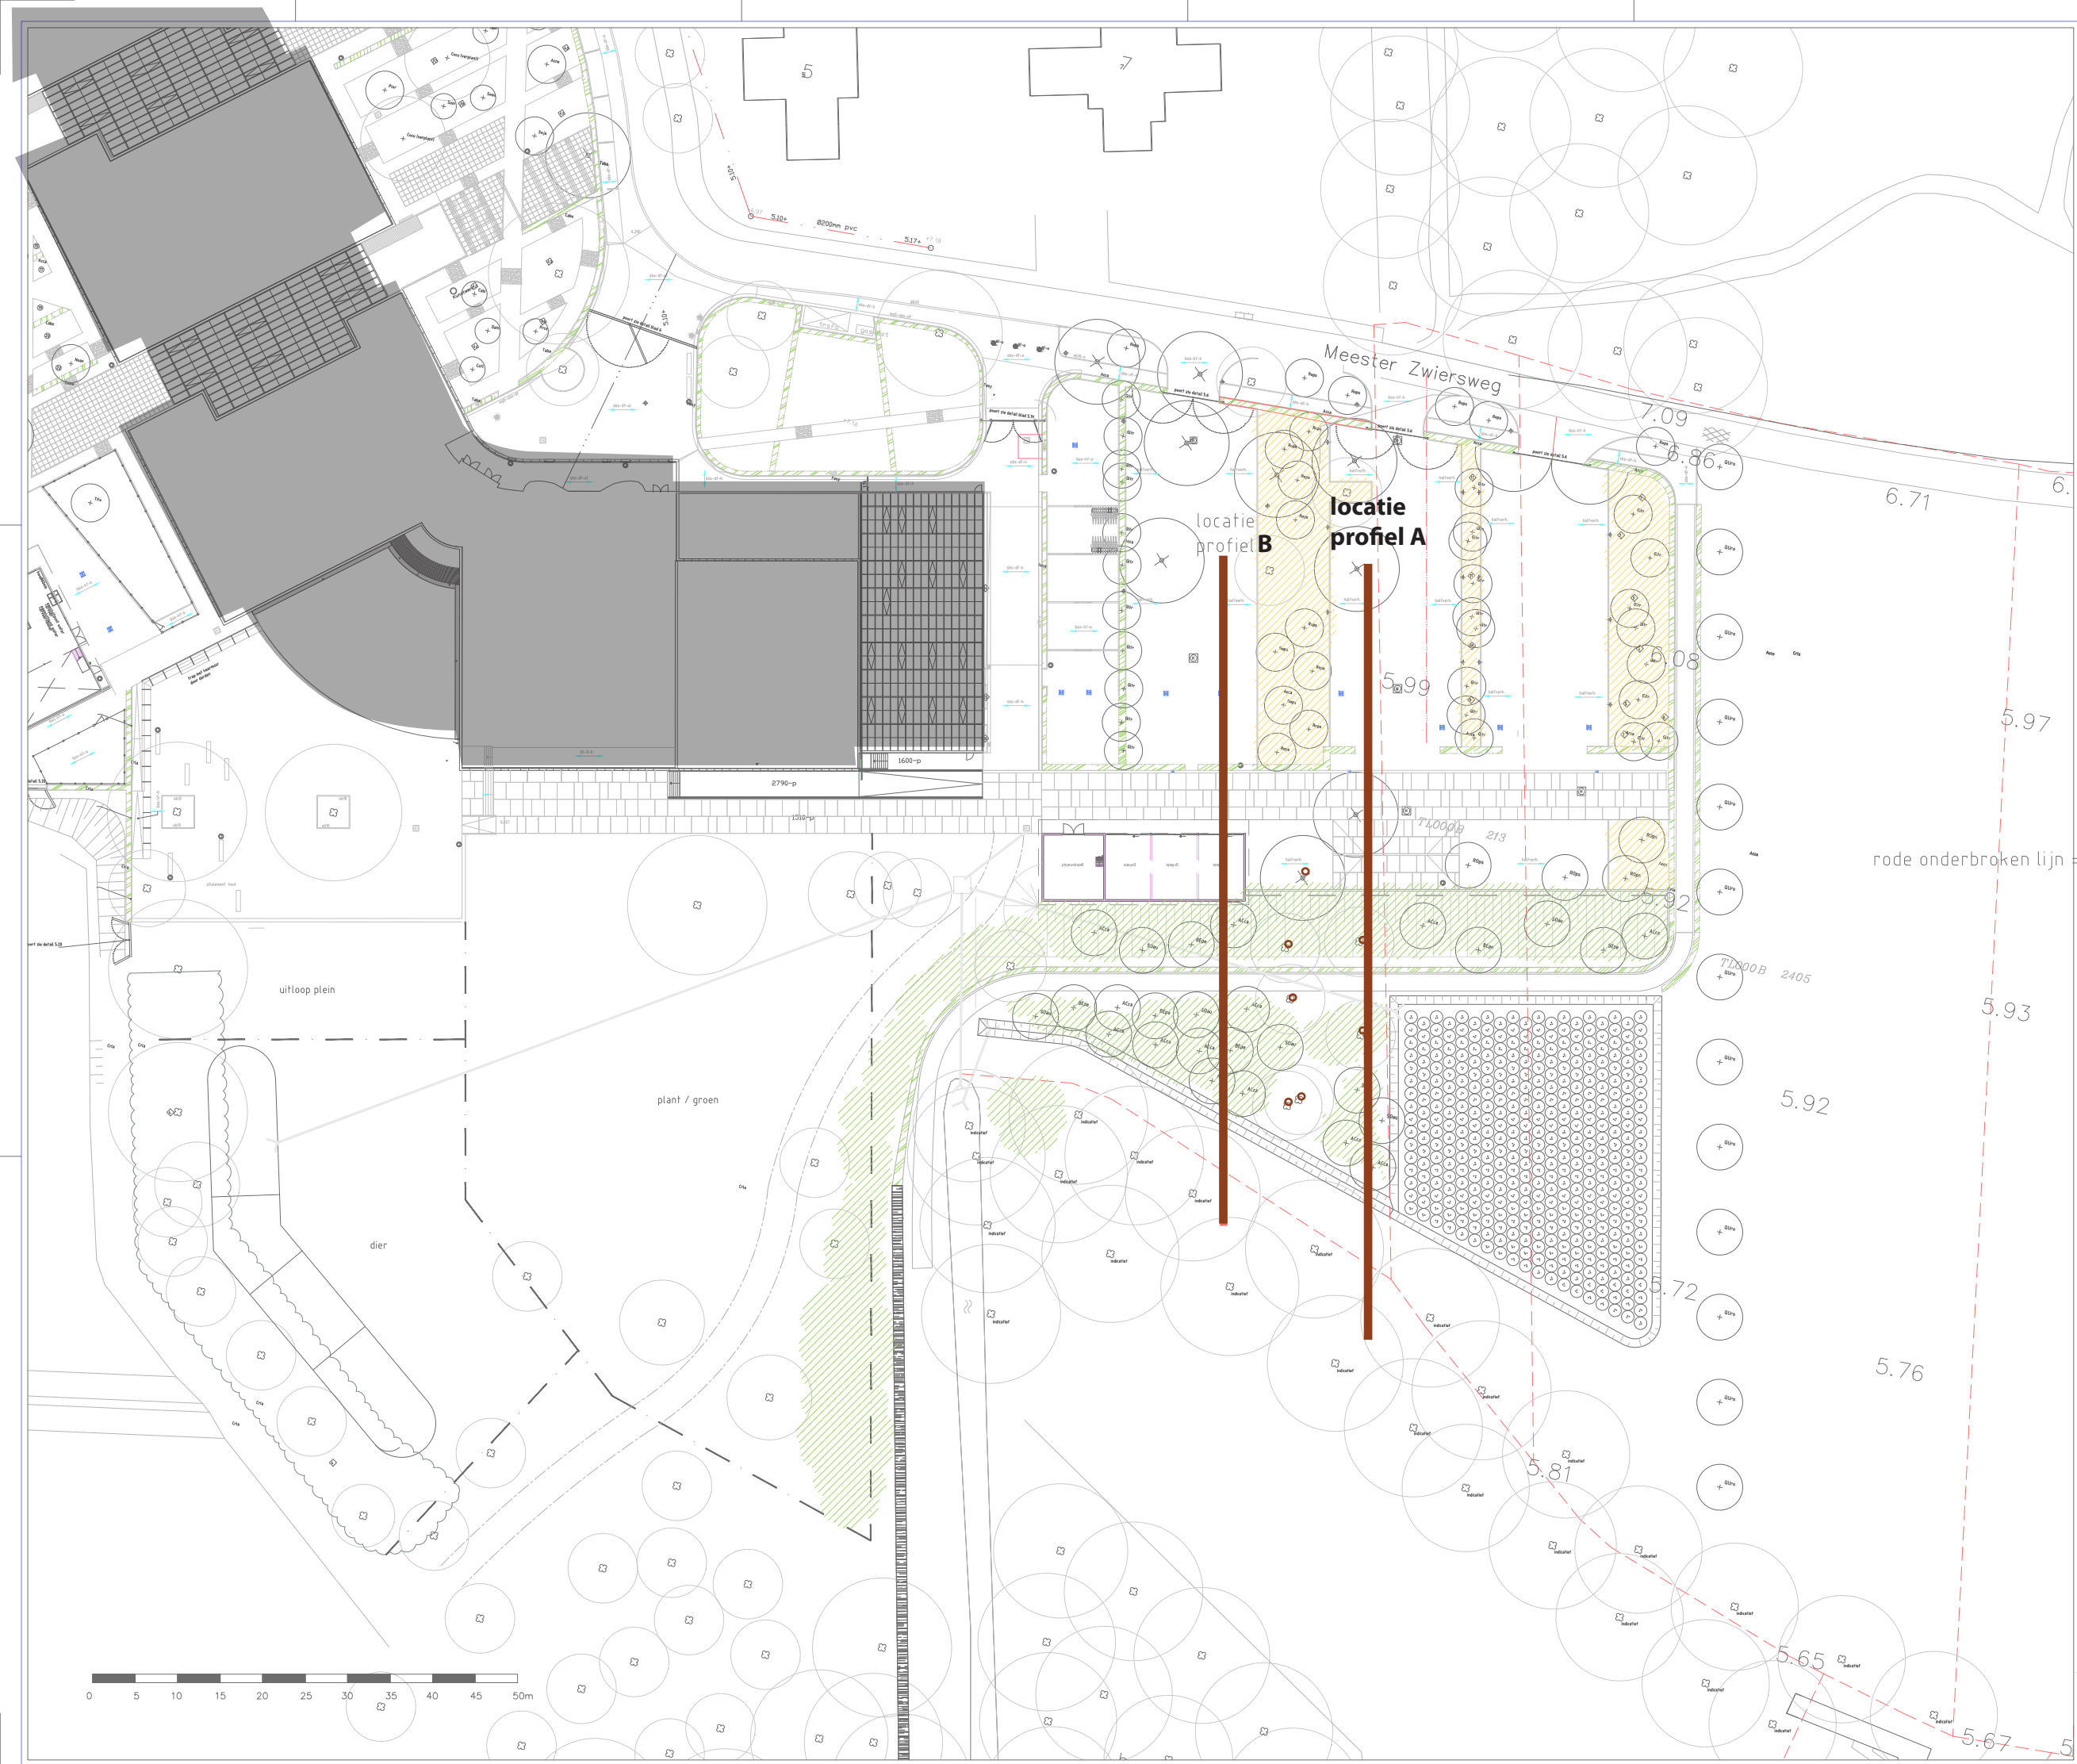

rode onderbroken lijn = kadastrale lijn

locaties profielen

Terreininrichting A.O.C. Twello, fase 2

Tekening:	Definitief Ontwerp	Formaat:	A0
Opdrachtgever:	AOC Twello	Schaal:	1:250
Tekeningnr:	037.015.4.2	Versie:	1
Datum:	17-06-2014	Gewijzigd:	

Rob Aben Landschapsarchitectuur

OR else
Public Space Solutions

Samenwerkingspartners
T +31 (0) 348707 800
M +31 (0) 65010 820 81
E info@robaben.nl
W www.robaben.nl



