



ROUWMAAT
groep

**Milieutechniek Rouwmaat
Groenlo bv**

Postbus 74
7140 AB Groenlo
TEL. 0544-474040

Den Sliem 93
7141 JG Groenlo
FAX. 0544-474049

Verkennd bodemonderzoek Quabbenburgerweg 23 te Terwolde

Opdrachtgever : V.o.f. B.G. van der Horst
Contactpersoon : Dhr. R.J. van der Horst
Adres : Quabbenburgerweg 23
Postcode & plaats : 7396 NN Terwolde

Rapportnummer : MT.16105



Groenlo, 4 april 2016



Opgesteld: F.H. Broekhuijsen	Paraaf:
Geautoriseerd: N. Looman	Paraaf:

Dit document is eigendom van de opdrachtgever en mag door hem gebruikt worden voor het doel waarvoor het is vervaardigd. De auteursrechten van dit document blijven berusten bij Milieutechniek Rouwmaat Groenlo b.v.

INHOUDSOPGAVE

1	INLEIDING-----	3
2	VOORINFORMATIE -----	4
2.1	LOCATIESPECIFIEKE INFORMATIE-----	4
2.2	OMGEVINGSGEGEVENS-----	4
2.3	GEOHYDROLOGISCHE GEGEVENS-----	4
2.4	VOORGAANDE BODEMONDERZOEKEN-----	5
2.5	AFBAKENING LOCATIE VOOR BODEMONDERZOEK -----	5
3	VERWACHTINGSPATROON -----	6
3.1	BODEMONDERZOEK -----	6
3.2	ASBEST -----	6
4	ONDERZOEKSOPZET-----	7
4.1	ALGEMEEN-----	7
4.2	BOOR- EN ANALYSEFREQUENTIE -----	7
5	RESULTATEN-----	8
5.1	TOETSINGSKADER -----	8
5.2	VERRICHTE WERKZAAMHEDEN-----	8
5.3	LOKALE BODEMOPBOUW-----	8
5.4	ZINTUIGLIJKE WAARGENOMEN BIJZONDERHEDEN -----	9
5.5	METINGEN WATERMONSTERNAME-----	9
5.6	SAMENSTELLING (MENG)MONSTERS EN CHEMISCHE ANALYSES-----	9
5.7	ANALYSERESULTATEN -----	9
5.8	INTERPRETATIE ANALYSERESULTATEN-----	10
6	CONCLUSIES EN AANBEVELINGEN -----	11
6.1	ALGEMEEN-----	11
6.2	VERWACHTINGSPATROON -----	11
6.3	RESULTATEN -----	11
6.4	SLOTCONCLUSIE EN AANBEVELINGEN-----	12

BIJLAGEN

BIJLAGE 1 ^a	Topografische kaart
BIJLAGE 1 ^b	Kadastrale kaart met gegevens
BIJLAGE 1 ^c	Situatietekening met monsternamenpunten
BIJLAGE 2	Boorbeschrijvingen
BIJLAGE 3	Analysecertificaten grond
BIJLAGE 4	Analysecertificaten grondwater
BIJLAGE 5	Toetsingstabellen
BIJLAGE 6	Projectfoto's
BIJLAGE 7	Informatie vooronderzoek
BIJLAGE 8	Onafhankelijkheidsverklaring
BIJLAGE 9	Toegepaste normen

1 INLEIDING

In opdracht van V.o.f. B.G. van der Horst heeft Milieutechniek Rouwmaat Groenlo bv op 4 en 11 maart 2016 een verkennend bodemonderzoek verricht ter plaatse van het perceel aan de Quabbenburgerweg 23 te Terwolde (gemeente Voorst).

De onderzoekslocatie heeft een oppervlakte van circa 370 m². In bijlage 1 zijn de topografische en de kadastrale kaart met de ligging en het overzicht van de locatie opgenomen.

Aanleiding voor het bodemonderzoek zijn een bestemmingsplanwijziging en voorgenomen bouwactiviteiten. Doel van dit onderzoek is om de algemene bodemkwaliteit te bepalen ter plaatse van de onderzoekslocatie, waarmee bekeken kan worden in hoeverre deze bodemkwaliteit een belemmering kan vormen voor het beoogde gebruik en/of de voorgenomen ontwikkelingen.

Het bodemonderzoek is uitgevoerd conform de Nederlandse Norm 5740 (NEN 5740). Het vooronderzoek, dat parallel loopt aan deze norm, is uitgevoerd conform de Nederlandse Norm 5725 (NEN 5725).

De veldwerkzaamheden zijn uitgevoerd door Milieutechniek Rouwmaat Groenlo b.v. conform de beoordelingsrichtlijn BRL-SIKB 2000, veldwerk bij milieuhygiënisch bodemonderzoek. Milieutechniek Rouwmaat Groenlo b.v. is gecertificeerd en erkend voor het uitvoeren van milieuhygiënisch bodemonderzoek conform deze beoordelingsrichtlijn. Het toepassingsgebied van dit certificaat betreft de BRL-SIKB protocollen 2001, 2002 en 2018. De grond- en/of grondwateranalyses zijn uitgevoerd door een RVA-gecertificeerd en door de overheid erkend laboratorium.

Tussen Milieutechniek Rouwmaat Groenlo b.v. en de opdrachtgever is geen sprake van een relatie, die de onafhankelijkheid en de integriteit zouden beïnvloeden en/of haar werkzaamheden zou kunnen belemmeren. De onafhankelijkheidsverklaring van het uitgevoerde veldwerk is opgenomen in bijlage 8.

In het voorliggende rapport wordt verslag gedaan van het uitgevoerde bodemonderzoek. In hoofdstuk 2 is de locatie beschreven. Aan de hand van deze gegevens is in hoofdstuk 3 het verwachtingspatroon gedefinieerd omtrent de verontreinigingssituatie. Hoofdstuk 4 behandelt de onderzoeksopzet, terwijl in hoofdstuk 5 de veldwaarnemingen en de analyseresultaten kort samengevat zijn weergegeven. Ten slotte zijn in hoofdstuk 6 de conclusies en aanbevelingen gedefinieerd.

2 VOORINFORMATIE

Voor aanvang van het bodemonderzoek zijn de (historische) gegevens, die relevant zijn voor het onderzoek, verzameld op basisniveau. Het vooronderzoek heeft plaatsgevonden op het onderhavige perceel en de aangrenzende terreinen (maximaal tot 50 meter afstand).

Hierbij zijn de volgende bronnen geraadpleegd:

- informatie bodematlas
- informatie van de gemeente
- informatie van de opdrachtgever
- locatie inspectie

In bijlage 7 is de informatie van het vooronderzoek opgenomen.

2.1 Locatiespecifieke informatie

De onderzoekslocatie is gelegen aan de Quabbenburgerweg 23 te Terwolde (gemeente Voorst). De locatie is kadastraal bekend als gemeente Voorst, sectie O, nummer 151.

Omschrijving van de onderzoekslocatie

De onderzoekslocatie is gelegen in het buitengebied van Terwolde. Op de onderzoekslocatie bevindt zich in de huidige situatie een veldschuur. De initiatiefnemer is voornemens de veldschuur te verbouwen tot woning.

Afbeelding onderzoekslocatie:



Historisch gebruik

Op de locatie was een bovengrondse dieseltank aanwezig. De opgeslagen diesel werd gebruikt als brandstof voor landbouwvoertuigen.

Verhardingen, ophogingen, calamiteiten

Het terrein is gedeeltelijk verhard met klinkers. Het terrein is niet opgehoogd. Op de locatie hebben zich in het verleden, voor zover bekend, geen calamiteiten voorgedaan.

Asbest

De stal heeft een asbestgolfplaten dak. De platen zijn voor zover waarneembaar niet noemenswaardig beschadigd.

2.2 Omgevingsgegevens

De directe omgeving van de locatie is in gebruik ten behoeve van agrarische doeleinden.

2.3 Geohydrologische gegevens

Wilp ligt op de overgang van het gestuwde gebied van de Veluwe naar het lager gelegen IJsseldal. De geohydrologische bodemopbouw is samengevat in tabel 1.

diepte (m-mv)	omschrijving
0 - 20	middel fijn zand, waarin plaatselijk leem en veenlagen aanwezig zijn# ged. 1e WVP (form. v Twente, Eemformatie)
20 - 23	veen en klei Scheidende laag (Eemformatie)
23 - 35	fijn tot grove zanden 1e WVP (form v.Kreftenheye, Drenthe en Eemformatie)

Regionale grondwaterstroming

Uit de grondwaterkaarten van TNO blijkt dat de regionale grondwaterstromingsrichting oostelijk is gericht. De werkelijke grondwaterstromingsrichting kan hiervan afwijken door de lokale bodemopbouw, ondergrondse infrastructuur, grondwateronttrekkingen, watergangen e.d.. Aan de noordwestzijde van de locatie is een watergang aanwezig deze zal een drainerende werking hebben op de locatie.

2.4 Voorgaande bodemonderzoeken

Op en in de nabije omgeving van de onderzoekslocatie hebben voorzover bekend geen voorgaande bodemonderzoeken plaatsgevonden.

2.5 Afbakening locatie voor bodemonderzoek

Het vooronderzoek heeft plaatsgevonden op het onderhavige perceel en de aangrenzende terreinen (maximaal tot 50 meter afstand). De geografische afbakening van het besluitvormingsgebied betreft het (gedeelte van het) perceel waarop de bestemmingsplanwijziging van toepassing is. Het onderzoek heeft plaatsgevonden op het (gedeelte van het) perceel waarop de bestemmingsplanwijziging van toepassing is. De onderzoekslocatie heeft een oppervlakte van circa 370 m².

3 VERWACHTINGSPATROON

3.1 Bodemonderzoek

Op basis van de in hoofdstuk 2 verstrekte (historische) informatie is vooraf bekeken in hoeverre de bodem op de onderzoekslocatie verontreinigd kan zijn. Volgens de NEN 5740 dient dan een aanname te worden gemaakt omtrent de kans op bodemverontreiniging. Er wordt hierbij onderscheid gemaakt in verdachte en niet verdachte locaties. Op basis van de (historische) informatie worden de volgende deellocaties ten behoeve van het bodemonderzoek onderscheiden:

A: Tank	Verdachte stoffen zijn minerale olie
B: Overig terrein	De rest van de locatie kan op basis van het vooronderzoek als niet-verdacht worden beschouwd.

Voor deze deellocaties kunnen vervolgens onderstaande hypothesen gesteld worden. Tevens is aangegeven welke onderzoeksstrategie conform NEN 5740 voorzien wordt.

A: Tank

De hypothese luidt: De deellocatie is verdacht verontreinigd te zijn met minerale olie.

Ten behoeve van de deellocatie wordt de 'Onderzoeksstrategie voor een verdachte locatie met een plaatselijke bodembelasting met een duidelijke kern (VEP)' gehanteerd.

B: Overig terrein

De rest van de locatie kan op basis van het vooronderzoek als niet-verdacht worden beschouwd. De hypothese luidt dan ook: De rest van de locatie is onverdacht. Ten behoeve van de rest van de locatie wordt de 'Onderzoeksstrategie voor een onverdachte locatie (ONV)' gehanteerd.

Indien in geen van de monsters één van de onderzochte stoffen aanwezig is in een concentratie boven de streefwaarde van de toetsingstabel uit de circulaire "Circulaire bodemsanering 2009, Staatscourant nr. 6563 3 april 2012", wordt de hypothese aangenomen.

3.2 Asbest

De stal heeft een asbestgolfplaten dak. De platen zijn voor zover waarneembaar niet noemenswaardig beschadigd.

Teneinde een uitspraak te kunnen doen over de concentratie aan asbest kan een asbestonderzoek uitgevoerd worden conform de NEN 5707 (bodem) en/of NEN 5897 (granulaten). Asbest is in dit onderzoek verder niet beschouwd.

Wel wordt tijdens de veldwerkzaamheden gelet op het voorkomen van asbestverdachte materialen, in het opgeboorde materiaal en op de bodem van de onderzoekslocatie.

4 ONDERZOEKSOPZET

4.1 Algemeen

De onderzoekslocatie heeft een oppervlakte van circa 370 m². Het aantal boringen per laag, het aantal peilbuizen en het aantal te analyseren grond- en grondwatermonsters is omschreven in de NEN 5740 en is afhankelijk van de oppervlakte en eventuele verdachte (deel)locaties.

4.2 Boor- en analysefrequentie

De veldwerkzaamheden worden uitgevoerd conform de beoordelingsrichtlijn BRL-SIKB 2000 veldwerk voor milieuhygiënisch bodemonderzoek, Milieutechniek Rouwmaat Groenlo b.v. is hiervoor gecertificeerd. Het veldwerk is uitgevoerd volgens de van toepassing zijnde normen die in bijlage 9 staan vermeld.

In de onderstaande tabel is de onderzoeksopzet weergegeven.

Locatie	Aantal boringen (excl. peilbuizen)	Aantal peilbuizen	Analyses grond	Analyses water
A: Tank	1 tot ± 50 cm-mv	Gecombineerd met B	1 minerale olie	Gecombineerd met overig terrein
B: Overig terrein	2 tot ± 50 cm-mv 1 tot ± 200 cm-mv	1	2 AS3000-pakketten grond	1 AS3000-pakketten grondwater

Standaardpakket grondmonsters:

- Lutum en organische stof (volgens AS3010)(bovengrond en optioneel in de ondergrond)
- Zware metalen (Ba, Cd, Co, Cu, Hg, Pb, Mo, Ni, Zn) (volgens AS3010)
- PCB's (volgens AS3010 en AS3020)
- Polycyclische Aromatische Koolwaterstoffen (10 PAK uit Leidraad Bodembescherming, volgens AS3010)
- Minerale olie (C10-40) (volgens AS3010)

Standaardpakket grondwatermonsters:

- Zuurgraad (pH) en Geleidbaarheid (EC)
- Zware metalen (Ba, Cd, Co, Cu, Hg, Pb, Mo, Ni, Zn)(volgens AS3110)
- Vluchtige aromaten (benzeen, toluen, ethylbenzeen, xylene, styreen, naftaleen) (volgens AS3110 en AS3130)
- Vluchtige gehalogeneerde koolwaterstoffen (vinylchloride, chloorethenen, chloormethaan, chloroform, chloorethanen, chloorpropanen en bromoform) (volgens AS3110)
- Minerale olie (C10-40), (volgens AS3110)

De boringen worden in trajecten van maximaal 50 cm bemonsterd, of anders afhankelijk van de veldwaarnemingen.

De analyses voor milieuhygiënisch bodemonderzoek zullen worden uitgevoerd volgens het accreditatieschema AS3000. De AS3000 is een richtlijn waarin de kwaliteitseisen voor laboratoria zijn vastgelegd voor al het milieuhygiënisch bodemonderzoek. AS3000 vormt één van de centrale instrumenten voor bodemonderzoek in het kader van de nieuwe Regeling Bodemkwaliteit van het ministerie voor Volksgezondheid, Ruimtelijke Ordening en Milieu. Alleen analysecertificaten van AS3000 erkende laboratoria worden dan nog geaccepteerd. Milieutechniek Rouwmaat Groenlo bv besteedt haar analyses uit aan een RVA-gecertificeerd laboratorium, welke de AS3000 erkenning in haar bezit heeft.

Een week na plaatsing wordt uit de geplaatste peilbuis met behulp van een slangenpomp een grondwatermonster genomen. Ten behoeve van de bepaling van de zware metalen wordt het grondwater in het veld gefiltreerd door een filter met een poriëngrootte van 0,45 micron.

5 RESULTATEN

5.1 Toetsingskader

De meetwaarden worden gecorrigeerd naar een standaard bodemtype met 25% lutum en 10% organische stof. Deze gestandaardiseerde meetwaarden worden berekend en getoetst conform de landelijke toetsingsmodule BoToVa (Bodem Toets- en Validatieservice). De gemeten waarden staan vermeld op het analysecertificaat welke als bijlage zijn toegevoegd.

De omgerekende waarden van de onderzochte monsters worden vergeleken met de waarden van de toetsingstabel uit de "Circulaire bodemsanering 2009, Staatscourant nr. Staatscourant nr. 6563 3 april 2012".

De in deze tabel genoemde toetsingswaarden hebben de volgende betekenis:

achtergrond-/streefwaarde	= referentiewaarde
toetsingswaarde	= toetsingswaarde voor nader onderzoek ($\frac{1}{2}$ (S- + I- waarde))
interventiewaarde	= toetsingswaarde voor sanering of saneringsonderzoek

Voor de beoordeling van de verontreinigingssituatie wordt behalve met de toetsingstabel, ook rekening gehouden met de zintuiglijke waarnemingen en eventueel met het gebruik van de bodem.

Bij de beoordeling worden de volgende termen toegepast:

kleiner dan de achtergrond-/streefwaarde	= niet verontreinigd
tussen achtergrond-/streefwaarde en toetsingswaarde	= licht verontreinigd
tussen toetsingswaarde en interventiewaarde	= matig verontreinigd
groter dan de interventiewaarde	= sterk verontreinigd

De locatie wordt als verontreinigd beschouwd, indien in een (meng)monster stoffen aanwezig zijn in een concentratie hoger dan de streefwaarde. Overschrijding van de toetsingswaarde houdt in dat er een vermoeden van ernstige bodemverontreiniging bestaat en dat een nader onderzoek moet worden uitgevoerd. Als voor tenminste één stof de gemiddelde concentratie van minimaal 25 m³ grond of 100 m³ grondwater hoger is dan de interventiewaarde is het vermoeden van ernstige bodemverontreiniging bevestigd.

5.2 Verrichte werkzaamheden

De veldwerkzaamheden zijn door Milieutechniek Rouwmaat Groenlo b.v. (de heer A. Ellmann) uitgevoerd op 4 en 11 maart 2016.

In de volgende tabel zijn de verrichte werkzaamheden weergegeven:

Locatie	Aantal boringen (excl. peilbuizen)	Aantal peilbuizen
A: Tank	1 boring (02) tot ± 50 cm-mv	Gecombineerd met overig terrein
B: Overig terrein	2 boringen (04, 05) tot ± 50 cm-mv	1 peilbuis (01) filterstelling 150-250 cm-mv
	1 boring (03) tot ± 200 cm-mv	

Op de tekening in bijlage 1c staan de diverse boringen weergegeven. De boorbeschrijvingen staan beschreven in bijlage 2.

Het opgeboorde materiaal is beoordeeld op korrelgrootte (=textuur), kleur, geur en andere bijzonderheden. De eventuele aanwezigheid van olie is aan de hand van een afwijkende bodemkleur (veelal blauwgrijs) en oliegeur beoordeeld. Bovendien is de grond ondergedompeld in water. Indien er een oliefilm op het water ontstaat, kan aan de hand van de dikte en de kleurschakering van de oliefilm het olieproduct indicatief beoordeeld worden. Deze test wordt een oliewaterreactie genoemd. De geur, kleur en de oliewaterreactie geven samen een indruk van de mate en soort olieverontreiniging.

5.3 Lokale bodemopbouw

Onder de verharding bestaat de bovengrond overwegend uit donkerbruin, matig fijn zand. Daaronder bestaat de ondergrond overwegend uit lichtbruin, matig fijn zand. Tijdens de monsternamen bedroeg de grondwaterstand 113 cm-mv voor peilbuis 01. De complete omschrijvingen van de boorprofielen staan vermeld in bijlage 2.

5.4 Zintuiglijke waargenomen bijzonderheden

In onderstaande tabel zijn de zintuiglijk waargenomen bijzonderheden weergegeven:

Locatie	Boring	Traject (cm-mv)	Zintuiglijke afwijking
B: Overig terrein	03	0-40	matig baksteenhoudend
	04	0-50	sporen baksteen

Tevens is gelet op het voorkomen van asbest. Visueel is op de bodem en in het opgeboorde materiaal geen asbestverdacht materiaal waargenomen. Teneinde een uitspraak te kunnen doen over de concentratie aan asbest kan een asbestonderzoek uitgevoerd worden conform de NEN 5707 (bodem) en/of NEN 5897 (granulaten). Asbest is in dit onderzoek verder niet beschouwd.

5.5 Metingen watermonsternamen

Tijdens bemonstering van het grondwater, zijn de volgende metingen uitgevoerd:

Code	Plaatsingsdatum	Bemonsteringsdatum	Filterstelling (cm-mv)	Grondwaterstand (cm-mv)	Zuurgraad pH	Geleidbaarheid EGV ($\mu\text{S}/\text{cm}$)	Troebelheid (NTU)
01	4-3-2016	11-3-2016	150-250	113	7,10	720	200

Geen van de gemeten waarden van de zuurgraad en de geleidbaarheid wijkt duidelijk af van de waarde, welke gezien de natuurlijke omstandigheden verwacht kan worden. De waarde van de troebelheid is verhoogd t.o.v. de natuurlijke achtergrondwaarde (tussen 0 en 10 NTU). Door deze hoge troebelheid kan een overschatting van organische parameters ten gevolg hebben.

5.6 Samenstelling (meng)monsters en chemische analyses

Op basis van de zintuiglijke waarnemingen zijn (meng)monsters samengesteld van de grond. Bij het samenstellen van mengmonsters bedraagt de laagdikte waarover wordt gemengd in principe 0,5 meter; alleen bij een gelijke bodemkarakteristiek kunnen monsters worden gemengd over een grotere laagdikte. Verschillende grondsoorten (bijvoorbeeld klei, zand en veen) mogen niet worden vermengd.

In onderstaande tabel zijn de verschillende (meng)monsters en de uitgevoerde analyses weergegeven.

Locatie	Monster	Samenstelling	Traject (cm-mv)	Analyse
A: Tank	MM1	1-1, 2-1	15-50	minerale olie
B: Overig terrein	MM2	3-1, 4-1	0-50	AS3000-pakket grond
	MM3	1-2, 1-3, 1-4, 3-2, 3-3	40-200	AS3000-pakket grond
	01		150-250	AS3000-pakket grondwater

Motivatie:

MM1 is samengesteld uit de individuele grondmonsters van de bovengrond t.p.v. de bovengrondse tank.

MM2 is samengesteld uit de individuele grondmonsters van de baksteenhoudende bovengrond.

MM3 is samengesteld uit de individuele grondmonsters van de ondergrond.

5.7 Analyseresultaten

In bijlage 3 zijn de analyserapporten van de grond opgenomen en in bijlage 4 van het grondwater. De toetsingstabellen van de complete analyseresultaten zijn weergegeven in bijlage 5. Indien een "kleiner dan (< en <d)" teken vermeld staat bij de uitslag van een analyse, is de aangetroffen waarde kleiner dan de detectiegrens van het analysetoestel.

In de onderstaande tabel(len) worden de concentraties aangegeven, die de Achtergrondwaarde/Streefwaarde van de betreffende component overschrijden. De analyseresultaten voor grond zijn omgerekend naar een standaardbodem met in achtname van de bepaalde organische stof- en lutumpercentages zoals deze in de tabellen zijn gepresenteerd. In de onderstaande tabellen worden de omgerekende waarden aangegeven.

Grondmonsters		
Verbinding	MM2 (mg/kg.ds)	MM3 (mg/kg.ds)
PAK		
PAK (10) (0.7 factor)	2,327 +	1,087 -
MM1: 1-1, 2-1 (15-50 cm-mv) MM2: 3-1, 4-1 (0-50 cm-mv) MM3: 1-2, 1-3, 1-4, 3-2, 3-3 (40-200 cm-mv)		
Betekenis van de tekens en afkortingen: Blanco: geen toetsingswaarde vastgesteld, i: indicatieve norm, !: overschrijding echter niet alle normen bekend, -: separate gehalten zijn onder achtergrondwaarde of detectiegrens, -: onder achtergrondwaarde of detectiegrens, +: tussen achtergrondwaarde en $\frac{1}{2}(AW+I)$, ++: tussen $\frac{1}{2}(AW+I)$ en interventiewaarde, +++: boven interventiewaarde, n.b.: niet bepaald.		

Grondwatermonsters	
Verbinding	01 (µg/liter)
Metalen	
Barium	90 +
Vluchtige aromaten	
Tolueen	8,6 +
01: (150-250 cm-mv)	
Betekenis van de tekens en afkortingen: Blanco: geen toetsingswaarde vastgesteld, i: indicatieve norm, !: overschrijding echter niet alle normen bekend, -: separate gehalten zijn onder streefwaarde of detectiegrens, -: onder streefwaarde of detectiegrens, +: tussen streefwaarde en $\frac{1}{2}(S+I)$, ++: tussen $\frac{1}{2}(S+I)$ en interventiewaarde, +++: boven interventiewaarde, n.b.: niet bepaald.	

5.8 Interpretatie analyseresultaten

Uit de analyseresultaten met betrekking tot de grond blijkt dat:

- grondmengmonster MM2 licht verontreinigd is met PAK.

In de grondmengmonsters MM1 en MM3 zijn geen van de onderzochte stoffen aangetroffen in een concentratie boven de achtergrondwaarde of de detectiegrens van de desbetreffende stof.

Uit de analyseresultaten met betrekking tot het grondwater blijkt dat:

- het grondwatermonster 01 licht verontreinigd is met Tolueen en Barium;

6 CONCLUSIES EN AANBEVELINGEN

6.1 Algemeen

In opdracht van V.o.f. B.G. van der Horst heeft Milieutechniek Rouwmaat Groenlo bv op 4 en 11 maart 2016 een verkennend bodemonderzoek verricht ter plaatse van het perceel aan de Quabbenburgerweg 23 te Terwolde (gemeente Voorst).

Aanleiding voor het bodemonderzoek zijn een bestemmingsplanwijziging en voorgenomen bouwactiviteiten. Doel van dit onderzoek is om de algemene bodemkwaliteit te bepalen ter plaatse van de onderzoekslocatie, waarmee bekeken kan worden in hoeverre deze bodemkwaliteit een belemmering kan vormen voor het beoogde gebruik en/of de voorgenomen ontwikkelingen.

6.2 Verwachtingspatroon

Dit onderzoek is gebaseerd op de NEN 5740, die onderscheid maakt in verdachte en niet verdachte locaties. De volgende deellocaties zijn onderscheiden:

A: Tank:	Verdachte stoffen zijn minerale olie
B: Overig terrein:	De rest van de locatie kan op basis van het vooronderzoek als niet-verdacht worden beschouwd.

De stal heeft een asbestgolfplaten dak. De platen zijn voor zover waarneembaar niet noemenswaardig beschadigd. Teneinde een uitspraak te kunnen doen over de concentratie aan asbest kan een asbestonderzoek uitgevoerd worden conform de NEN 5707 (bodem) en/of NEN 5897 (granulaten). Asbest is in dit onderzoek verder niet beschouwd.

6.3 Resultaten

Onder de verharding bestaat de bovengrond overwegend uit donkerbruin, matig fijn zand. Daaronder bestaat de ondergrond overwegend uit lichtbruin, matig fijn zand. Tijdens de monsternamen bedroeg de grondwaterstand 113 cm-mv voor peilbuis 01.

Tijdens de veldwerkzaamheden is gelet op het voorkomen van asbest. Visueel is op de bodem en in het opgeboorde materiaal geen asbestverdacht materiaal waargenomen.

A: Tank

Zintuiglijk zijn er geen afwijkingen waargenomen. Op basis van de analyseresultaten is geen van de onderzochte oliecomponenten in grond en het grondwater aangetoond in concentraties boven de achtergrondwaarde en/of detectiegrens.

De hypothese "De deellocatie is verdacht verontreinigd te zijn met minerale olie" dient verworpen te worden.

B: Overig terrein

Op zintuiglijke wijze zijn de navolgende afwijkingen waargenomen:

- (a) boring 03 (van 0-40 cm-mv) matig baksteen houdend;
- (b) boring 04 (van 0-50 cm-mv) sporen baksteen.

Op basis van de analyseresultaten kan geconcludeerd worden dat:

- (a) de bovengrond plaatselijk licht verontreinigd is met PAK;
- (b) het grondwater licht verontreinigd is met Toluëen en Barium.

Het verhoogde gehalte PAK in de grond worden (deels) waarschijnlijk veroorzaakt door antropogene bestandsdelen (puin-/kooldeeltjes) en/of door microscopisch kleine deeltjes (bijv. roet). Het betreffen dan diffuus verspreide verontreinigingen.

Het is bekend dat in de bodem zware metalen in fluctuerende gehalten kunnen voorkomen, zowel door natuurlijke bronnen als door menselijke activiteiten veroorzaakt (vermesting). De gehalten betreffen dan (natuurlijke) achtergrondwaarden.

Voor zover bekend is op de onderzoekslocatie geen bronlocatie aanwezig of aanwezig geweest, die een dergelijke toluëen verontreiniging veroorzaakt kan hebben. Mogelijk is de verontreiniging afkomstig van een bron elders. Gezien het slechts licht verhoogde gehalte is een nader onderzoek niet noodzakelijk.

De hypothese "De rest van de locatie is onverdacht" dient grotendeels aangenomen te worden.

6.4 Slotconclusie en aanbevelingen

Op basis van de onderzoeksresultaten bestaat er ons inziens op grond van de milieuhygiënische kwaliteit van de bodem geen bezwaar voor het toekomstige gebruik van het terrein.

Eventueel vrijkomende grond kan niet zondermeer in het grondverkeer worden opgenomen. Mocht de grond naar elders worden getransporteerd, dient te worden nagegaan in hoeverre de kwaliteit van de af te voeren grond overeenstemt met de verwerkingsmogelijkheden die voor de betreffende stort- c.q. hergebruikslocatie gelden. Deze zijn geformuleerd in het Besluit bodemkwaliteit. Aanbevolen wordt dan ook de eindverwerkingslocatie in overleg met het bevoegd gezag vast te stellen. Mocht grondwater onttrokken worden t.b.v. bemaling, dient bekeken te worden in hoeverre de grondwaterkwaliteit de lozingsnormen overschrijdt. Ondanks de zorgvuldigheid waarmee het onderzoek is uitgevoerd, is het altijd mogelijk dat eventueel lokaal voorkomende verontreinigingen niet zijn ontdekt.

BIJLAGE 1^A


TOPOGRAFISCHE KAART



Deze kaart is noordgericht.


Schaal 1: 12500

 Hier bevindt zich Kadastraal object VOORST O 151
Quabbenburgerweg 23, 7396 NN TERWOLDE
CC-BY Kadaster.

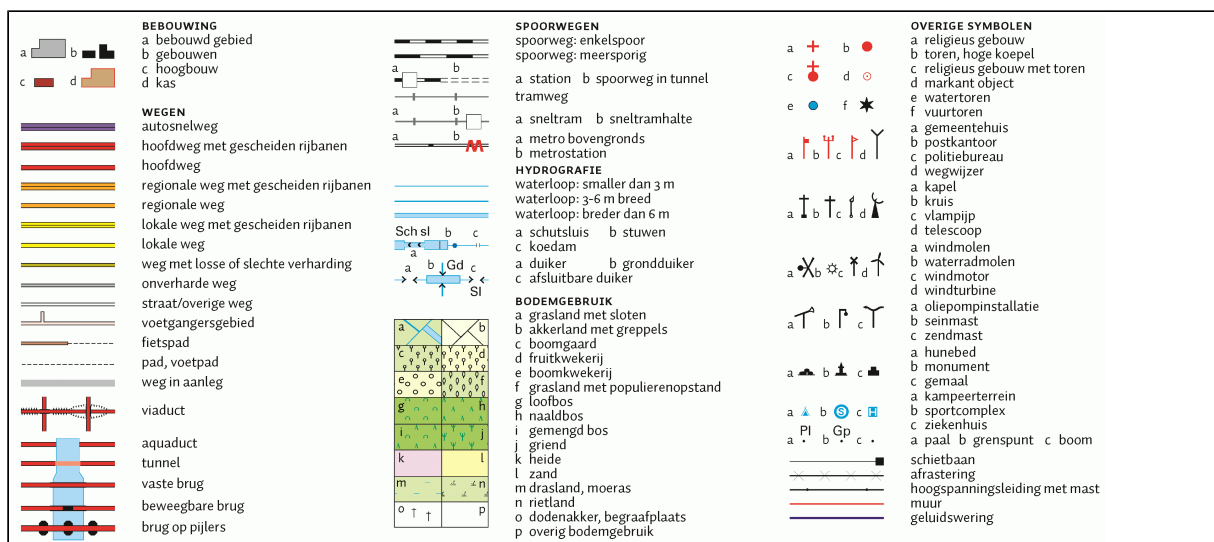

BIJLAGE 1^B

KADASTRALE KAART MET GEGEVENS

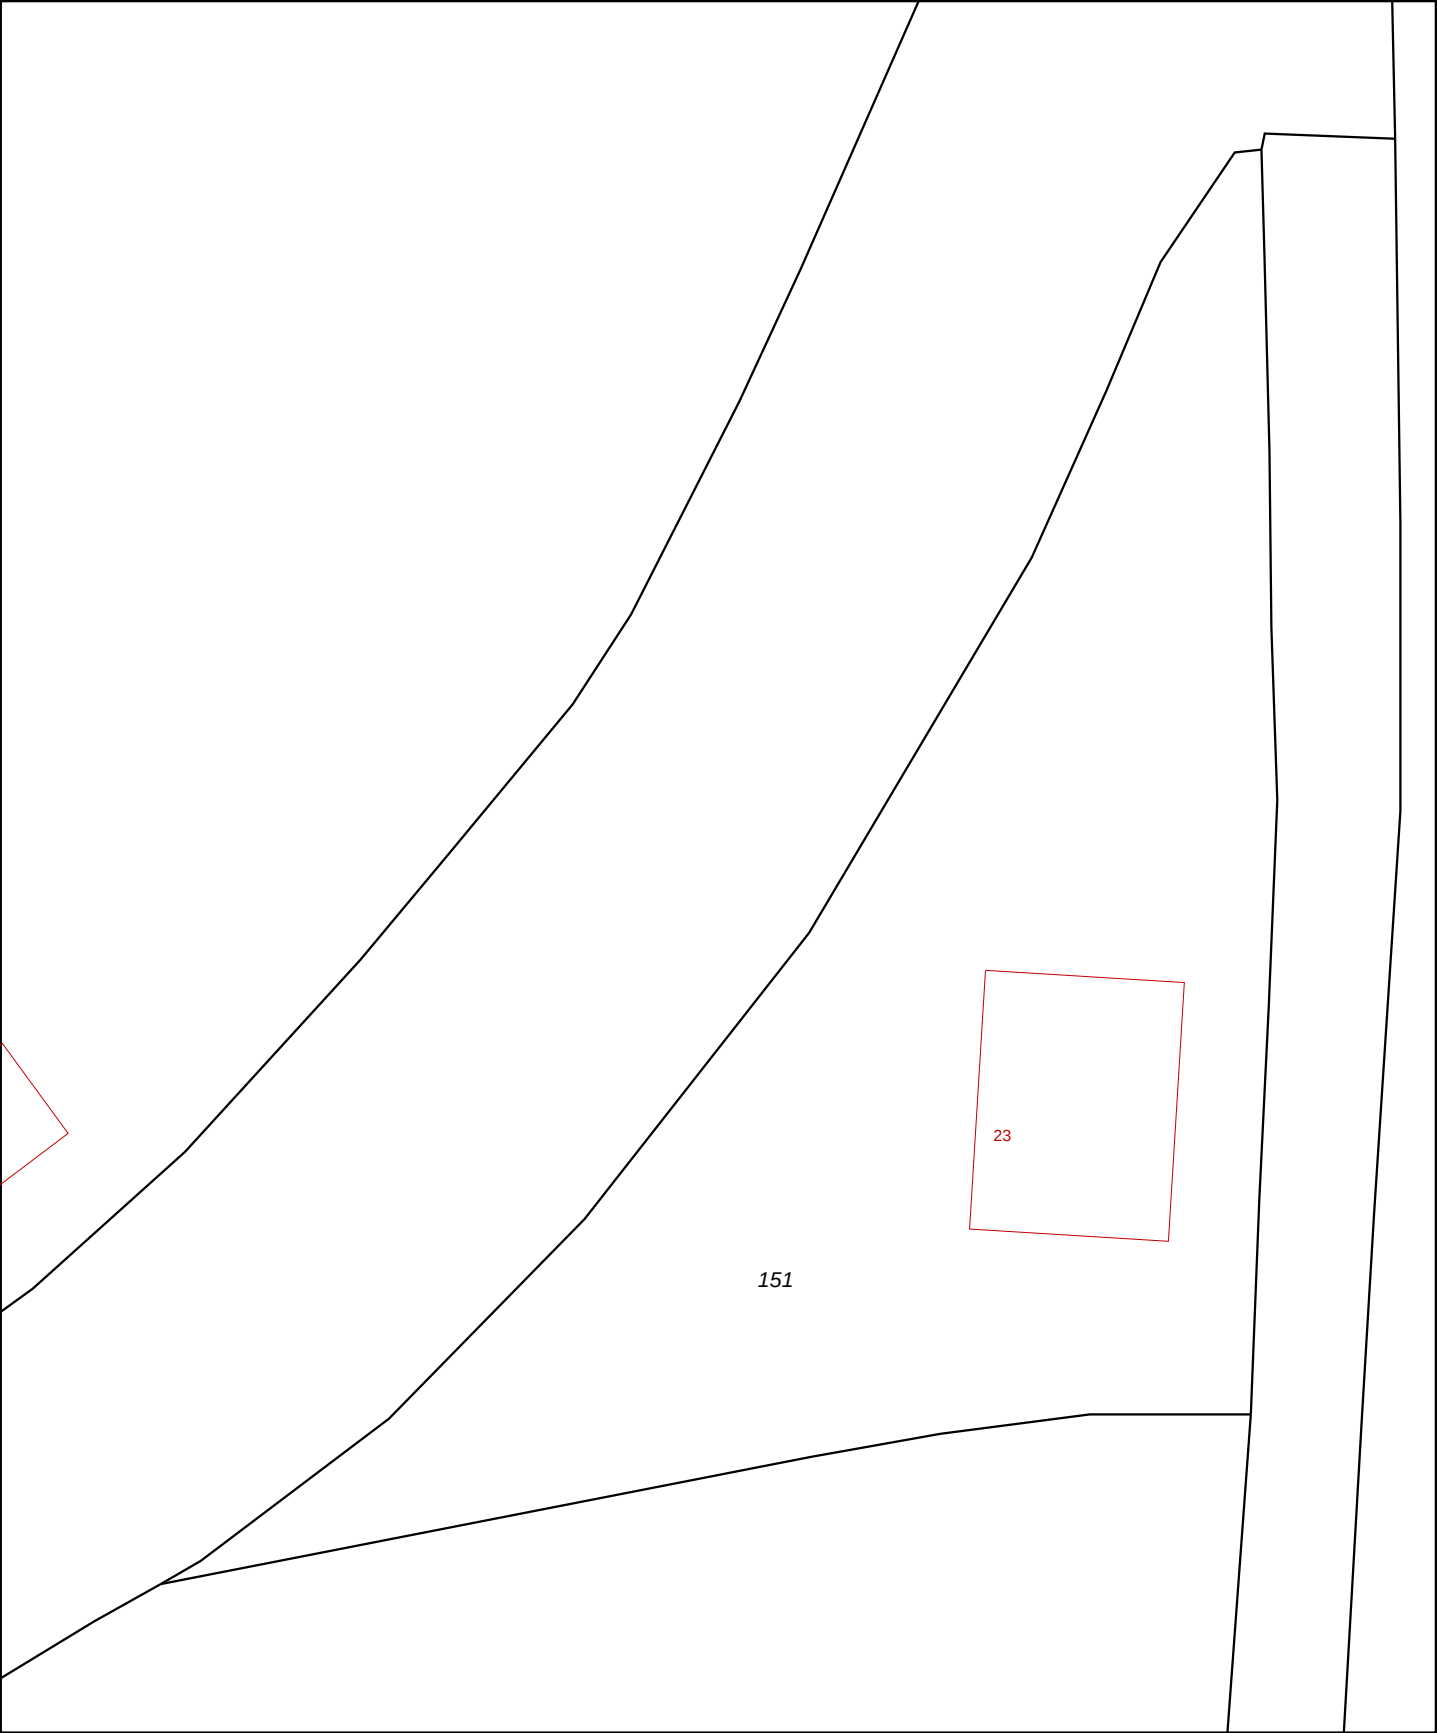

12345

25

Deze kaart is noordgericht

Perceelnummer

Huisnummer

Vastgestelde kadastrale grens

Voorlopige kadastrale grens

Administratieve kadastrale grens

Bebouwing

Overige topografie

Voor een eensluitend uittreksel, Apeldoorn, 26 februari 2016

De bewaarder van het kadaster en de openbare registers

Schaal 1:500

Kadastrale gemeente

Sectie

Perceel

VOORST

O


151

Aan dit uittreksel kunnen geen betrouwbare maten worden ontleend.

De Dienst voor het kadaster en de openbare registers behoudt zich de intellectuele eigendomsrechten voor, waaronder het auteursrecht en het databankenrecht.


BIJLAGE 1^c

SITUATIETEKENING MET MONSTERNAMEPUNTEN

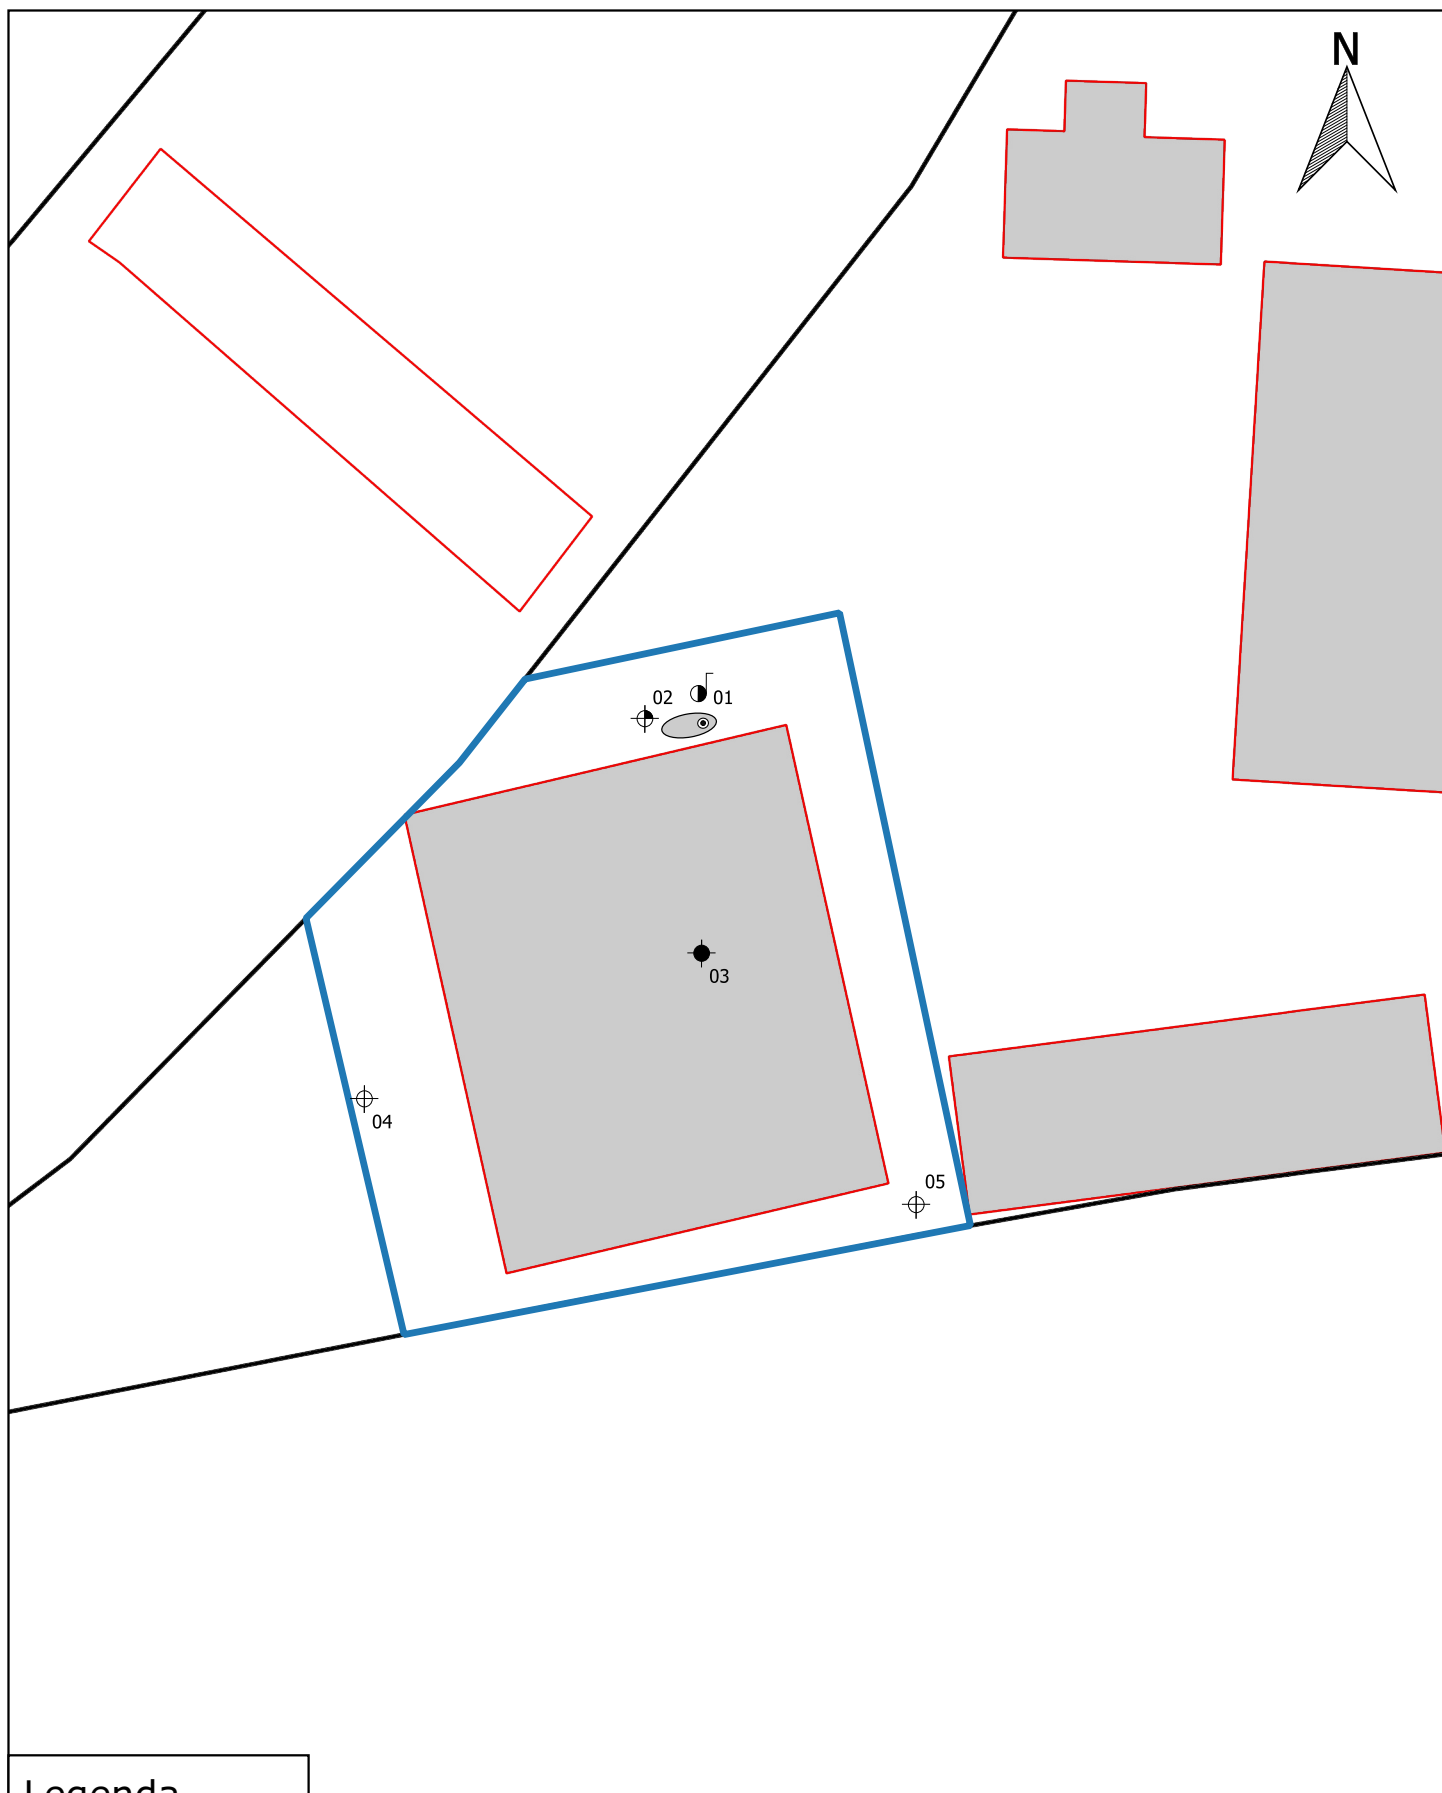

Legenda

-  Bebouwing
-  Locatiegrens
-  Bovengrondse tank
-  Peilbuis
-  Boring diep
-  Boring tot 1,0 m -mv
-  Boring ondiep

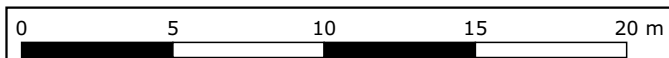






Situatietekening met monsternamepunten		A4
Bodemonderzoek Quabbenburgerweg 23 Terwolde		SCHAAL: 1:250
PROJECTNUMMER: 16105		GETEKEND: AEL
		DATUM: 6-4-2016
		BIJLAGE: 1C


BIJLAGE 2

BOORBESCHRIJVINGEN

Betekenis van afkortingen

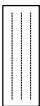G/g	: grind/grindig		O/o	: Olie		Blinde buis	:	
Z/z	: zand/zandig		P/p	: Puin		Filter	:	
L/s	: leem/siltig		T/t	: Stoeptegels		Grondwaterst.	:	
K/k	: klei/kleiig					Aanvullingen		
V/h	: veen/humeus							
m	: mineraal arm							
Overig								
			Ongeroerd monster	:		Geroerd monster	:	

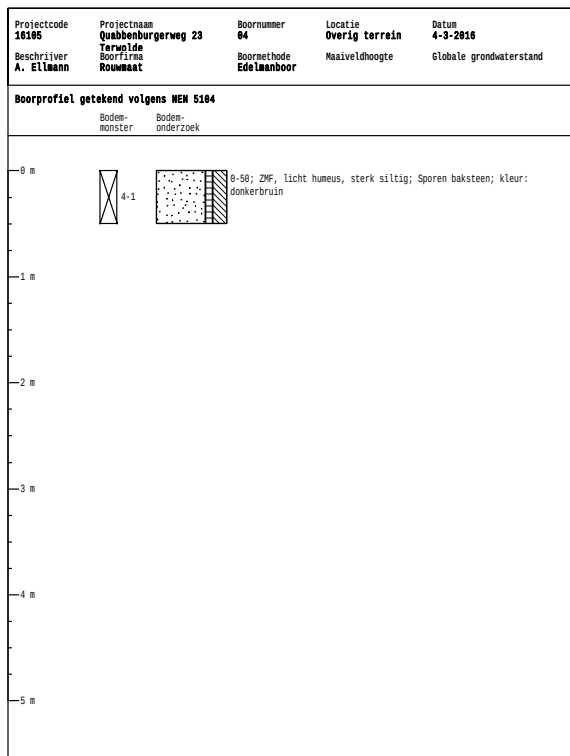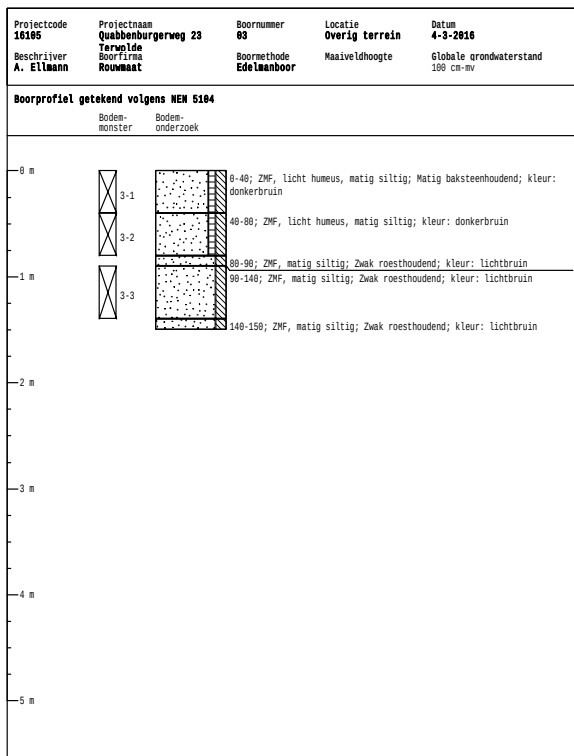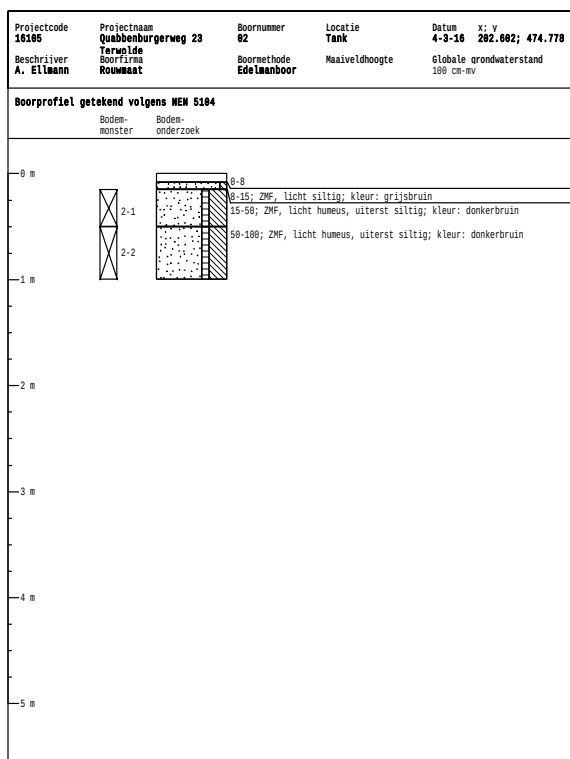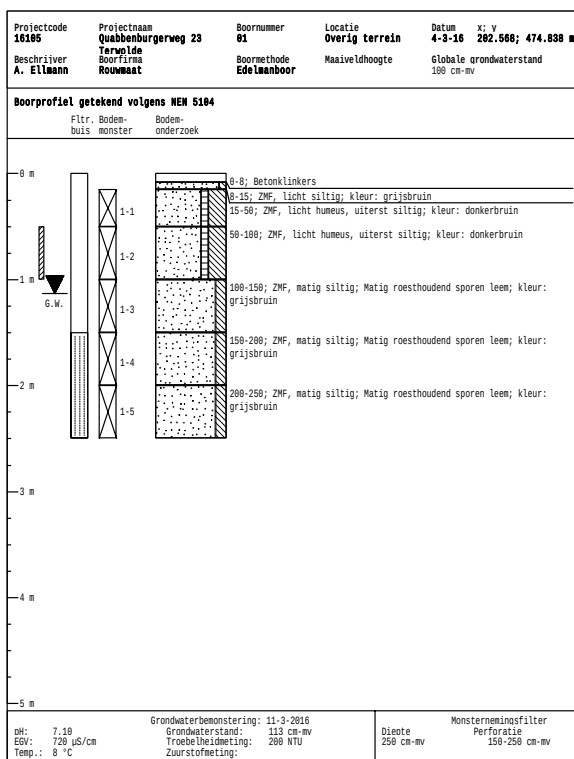

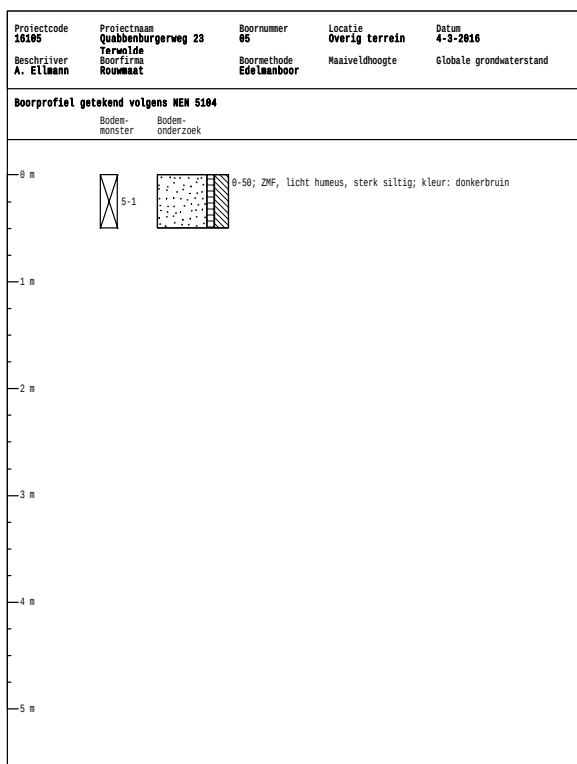

BIJLAGE 3

ANALYSERAPPORTEN GROND



Analysrapport

Milieutechniek Rouwmaat Groenlo B.V.

Wout Egging

Den Sliem 93

7141 JG GROENLO

Blad 1 van 7

Uw projectnaam : Quabbenburgerweg 23 Terwolde
Uw projectnummer : 16105
ALcontrol rapportnummer : 12260754, versienummer: 1
Rapport-verificatienummer : RSLM2V8P

Rotterdam, 14-03-2016

Geachte heer/mevrouw,

Hierbij ontvangt u de analyse resultaten van het laboratoriumonderzoek ten behoeve van uw project 16105. Het onderzoek werd uitgevoerd conform uw opdracht. De gerapporteerde resultaten hebben uitsluitend betrekking op de geteste monsters. De door u aangegeven omschrijvingen voor de monsters en het project zijn overgenomen in dit analysrapport.


Het onderzoek is, met uitzondering van eventueel door derden uitgevoerd onderzoek, uitgevoerd door ALcontrol B.V., gevestigd aan de Steenhouwerstraat 15 in Rotterdam (NL).

Dit analysrapport bestaat inclusief bijlagen uit 7 pagina's. In geval van een versienummer van '2' of hoger vervallen de voorgaande versies. Alle bijlagen maken onlosmakelijk onderdeel uit van het rapport. Alleen vermenigvuldiging van het hele rapport is toegestaan.

Mocht u vragen en/of opmerkingen hebben naar aanleiding van dit rapport, bijvoorbeeld als u nadere informatie nodig heeft over de meetonzekerheid van de analyseresultaten in dit rapport, dan verzoeken wij u vriendelijk contact op te nemen met de afdeling Customer Support.

Wij vertrouwen er op u met deze informatie van dienst te zijn.

Hoogachtend,

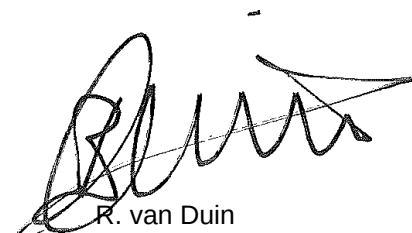

R. van Duin
Laboratory Manager



Milieutechniek Rouwmaat Groenlo B.V.
Wout Egging

Analyserapport

Blad 2 van 7

Projectnaam Quabbenburgerweg 23 Terwolde
Projectnummer 16105
Rapportnummer 12260754 - 1

Orderdatum 07-03-2016
Startdatum 07-03-2016
Rapportagedatum 14-03-2016

Nummer	Monstersoort	Monsterspecificatie				
001	Grond (AS3000)	MM1				
002	Grond (AS3000)	MM2				
003	Grond (AS3000)	MM3				
Analyse	Eenheid	Q	001	002	003	
droge stof	gew.-%	S	84.6	82.2	84.5	
gewicht artefacten	g	S	<1	80	<1	
aard van de artefacten	-	S	geen	puin	geen	
organische stof (gloeiverlies)	% vd DS	S		2.6	0.9	
KORRELGROOTTEVERDELING						
lutum (bodem)	% vd DS	S		9.0	5.1	
METALEN						
barium	mg/kgds	S		45	26	
cadmium	mg/kgds	S		0.25	<0.2	
kobalt	mg/kgds	S		2.8	2.2	
koper	mg/kgds	S		14	<5	
kwik	mg/kgds	S		<0.05	<0.05	
lood	mg/kgds	S		28	11	
molybdeen	mg/kgds	S		<0.5	<0.5	
nikkel	mg/kgds	S		7.8	6.2	
zink	mg/kgds	S		79	<20	
POLYCYCLISCHE AROMATISCHE KOOLWATERSTOFFEN						
naftaleen	mg/kgds	S		<0.01	<0.01	
fenantreen	mg/kgds	S		0.19	0.04	
antraceen	mg/kgds	S		0.06	0.04	
fluoranteen	mg/kgds	S		0.54	0.22	
benzo(a)antraceen	mg/kgds	S		0.27	0.14	
chryseen	mg/kgds	S		0.29	0.10	
benzo(k)fluoranteen	mg/kgds	S		0.20	0.10	
benzo(a)pyreen	mg/kgds	S		0.33	0.19	
benzo(ghi)peryleen	mg/kgds	S		0.23	0.12	
indeno(1,2,3-cd)pyreen	mg/kgds	S		0.21	0.13	
pak-totaal (10 van VROM) (0.7 factor)	mg/kgds	S		2.327 ¹⁾	1.087 ¹⁾	
POLYCHLOORBIFENYLEN (PCB)						
PCB 28	µg/kgds	S		<1	<1	
PCB 52	µg/kgds	S		<1	<1	
PCB 101	µg/kgds	S		<1	<1	
PCB 118	µg/kgds	S		<1	<1	
PCB 138	µg/kgds	S		<1	<1	
PCB 153	µg/kgds	S		<1	<1	
PCB 180	µg/kgds	S		<1	<1	
som PCB (7) (0.7 factor)	µg/kgds	S		4.9 ¹⁾	4.9 ¹⁾	

De met S gemerkte analyses zijn geaccrediteerd en vallen onder de AS3000-erkenning.

Paraaf :



Milieutechniek Rouwmaat Groenlo B.V.
Wout Egging

Analysrapport

Blad 3 van 7

Projectnaam Quabbenburgerweg 23 Terwolde
Projectnummer 16105
Rapportnummer 12260754 - 1

Orderdatum 07-03-2016
Startdatum 07-03-2016
Rapportagedatum 14-03-2016

Nummer	Monstersoort	Monsterspecificatie
001	Grond (AS3000)	MM1
002	Grond (AS3000)	MM2
003	Grond (AS3000)	MM3

Analyse	Eenheid	Q	001	002	003
MINERALE OLIE					
fractie C10-C12	mg/kgds		<5	<5	<5
fractie C12-C22	mg/kgds		<5	<5	<5
fractie C22-C30	mg/kgds		<5	10	<5
fractie C30-C40	mg/kgds		<5	5	<5
totaal olie C10 - C40	mg/kgds	S	<20	<20	<20

De met S gemerkte analyses zijn geaccrediteerd en vallen onder de AS3000-erkenning.

Paraaf :



Milieutechniek Rouwmaat Groenlo B.V.
Wout Egging

Analysrapport

Blad 4 van 7

Projectnaam Quabbenburgerweg 23 Terwolde
Projectnummer 16105
Rapportnummer 12260754 - 1

Orderdatum 07-03-2016
Startdatum 07-03-2016
Rapportagedatum 14-03-2016

Monster beschrijvingen

- | | | |
|-----|---|--|
| 001 | * | De monstervoorbehandeling en analyses zijn uitgevoerd conform Accreditatieschema AS3000, dit geldt alleen voor de analyses die worden gerapporteerd met het "S" kenmerk. |
| 002 | * | De monstervoorbehandeling en analyses zijn uitgevoerd conform Accreditatieschema AS3000, dit geldt alleen voor de analyses die worden gerapporteerd met het "S" kenmerk. |
| 003 | * | De monstervoorbehandeling en analyses zijn uitgevoerd conform Accreditatieschema AS3000, dit geldt alleen voor de analyses die worden gerapporteerd met het "S" kenmerk. |
-

Voetnoten

- | | |
|---|---|
| 1 | De sommatie na verrekening van de 0.7 factor voor <-waarden volgens BoToVa. |
|---|---|

Paraaf :



Analyserapport

Projectnaam Quabbenburgerweg 23 Terwolde
 Projectnummer 16105
 Rapportnummer 12260754 - 1

Orderdatum 07-03-2016
 Startdatum 07-03-2016
 Rapportagedatum 14-03-2016

Analyse	Monstersoort	Relatie tot norm
droge stof	Grond (AS3000)	Grond: Gelijkwaardig aan ISO 11465 en gelijkwaardig aan NEN-EN 15934. Grond (AS3000): conform AS3010-2 en gelijkwaardig aan NEN-EN 15934 Conform AS3000 en conform NEN-EN 16179
gewicht artefacten	Grond (AS3000)	Idem
aard van de artefacten	Grond (AS3000)	Idem
totaal olie C10 - C40	Grond (AS3000)	Conform prestatieblad 3010-7 Gelijkwaardig aan NEN-EN-ISO 16703
organische stof (gloeiverlies)	Grond (AS3000)	Grond: gelijkwaardig aan NEN 5754. Grond (AS3000): conform AS3010-3
lutum (bodem)	Grond (AS3000)	Grond: eigen methode. Grond (AS3000): conform AS3010-4
barium	Grond (AS3000)	Conform AS3010-5, conform NEN 6950 (ontsluiting conform NEN 6961, meting conform NEN 6966) eigen methode (ontsluiting conform NEN 6961, meting conform ISO 22036).
cadmium	Grond (AS3000)	Idem
kobalt	Grond (AS3000)	Idem
koper	Grond (AS3000)	Idem
kwik	Grond (AS3000)	Conform AS3010-5 en conform NEN 6950 (ontsluiting conform NEN 6961, meting conform NEN-ISO 16772)
lood	Grond (AS3000)	Conform AS3010-5, conform NEN 6950 (ontsluiting conform NEN 6961, meting conform NEN 6966) eigen methode (ontsluiting conform NEN 6961, meting conform ISO 22036).
molybdeen	Grond (AS3000)	Idem
nikkel	Grond (AS3000)	Idem
zink	Grond (AS3000)	Idem
naftaleen	Grond (AS3000)	Conform AS3010-6
fenantreen	Grond (AS3000)	Idem
antraceen	Grond (AS3000)	Idem
fluoranteen	Grond (AS3000)	Idem
benzo(a)antraceen	Grond (AS3000)	Idem
chryseen	Grond (AS3000)	Idem
benzo(k)fluoranteen	Grond (AS3000)	Idem
benzo(a)pyreen	Grond (AS3000)	Idem
benzo(ghi)peryleen	Grond (AS3000)	Idem
indeno(1,2,3-cd)pyreen	Grond (AS3000)	Idem
pak-totaal (10 van VROM) (0.7 factor)	Grond (AS3000)	Idem
PCB 28	Grond (AS3000)	Conform AS3010-8
PCB 52	Grond (AS3000)	Idem
PCB 101	Grond (AS3000)	Idem
PCB 118	Grond (AS3000)	Idem
PCB 138	Grond (AS3000)	Idem
PCB 153	Grond (AS3000)	Idem
PCB 180	Grond (AS3000)	Idem
som PCB (7) (0.7 factor)	Grond (AS3000)	Idem

Monster	Barcode	Aanlevering	Monstername	Verpakking
001	Y5791607	04-03-2016	04-03-2016	ALC201 Theoretische monsternamedatum
001	Y5791520	04-03-2016	04-03-2016	ALC201 Theoretische monsternamedatum
002	Y5791608	04-03-2016	04-03-2016	ALC201 Theoretische monsternamedatum
002	Y5791609	04-03-2016	04-03-2016	ALC201 Theoretische monsternamedatum
003	Y5791598	04-03-2016	04-03-2016	ALC201 Theoretische monsternamedatum
003	Y5791600	04-03-2016	04-03-2016	ALC201 Theoretische monsternamedatum
003	Y5791605	04-03-2016	04-03-2016	ALC201 Theoretische monsternamedatum

Paraaf :



Milieutechniek Rouwmaat Groenlo B.V.
Wout Egging

Analysrapport

Blad 6 van 7

Projectnaam Quabbenburgerweg 23 Terwolde
Projectnummer 16105
Rapportnummer 12260754 - 1

Orderdatum 07-03-2016
Startdatum 07-03-2016
Rapportagedatum 14-03-2016

Monster	Barcode	Aanlevering	Monstername	Verpakking	
003	Y5791602	04-03-2016	04-03-2016	ALC201	Theoretische monsternamedatum
003	Y5791559	04-03-2016	04-03-2016	ALC201	Theoretische monsternamedatum

Paraaf :



Milieutechniek Rouwmaat Groenlo B.V.
Wout Egging

Analysrapport

Blad 7 van 7

Projectnaam Quabbenburgerweg 23 Terwolde
Projectnummer 16105
Rapportnummer 12260754 - 1


Orderdatum 07-03-2016
Startdatum 07-03-2016
Rapportagedatum 14-03-2016

Monsternummer: 002
Monster beschrijvingen MM2

Karakterisering naar alkaantraject

benzine	C9-C14
kerosine en petroleum	C10-C16
diesel en gasolie	C10-C28
motorolie	C20-C36
stookolie	C10-C36

De C10 en C40 pieken zijn toegevoegd door het laboratorium en worden gebruikt als interne standaard.

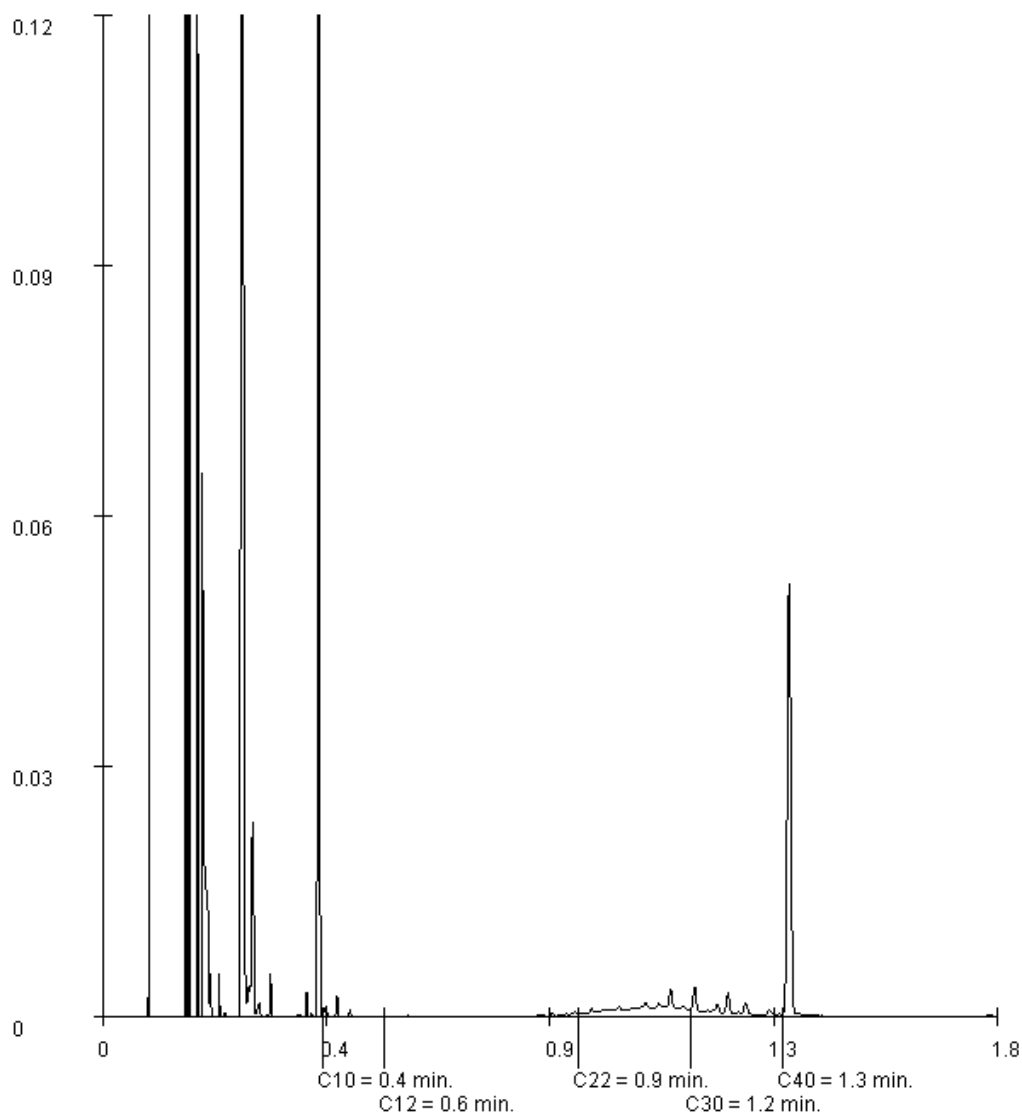

Paraaf :

BIJLAGE 4

ANALYSERAPPORTEN GRONDWATER



Analysrapport

Milieutechniek Rouwmaat Groenlo B.V.

Wout Egging

Den Sliem 93

7141 JG GROENLO

Blad 1 van 4

Uw projectnaam : Quabbenburgerweg 23 Terwolde

Uw projectnummer : 16105

ALcontrol rapportnummer : 12267360, versienummer: 1

Rapport-verificatienummer : 462ZA4F8

Rotterdam, 22-03-2016

Geachte heer/mevrouw,

Hierbij ontvangt u de analyse resultaten van het laboratoriumonderzoek ten behoeve van uw project 16105. Het onderzoek werd uitgevoerd conform uw opdracht. De gerapporteerde resultaten hebben uitsluitend betrekking op de geteste monsters. De door u aangegeven omschrijvingen voor de monsters en het project zijn overgenomen in dit analysrapport.


Het onderzoek is, met uitzondering van eventueel door derden uitgevoerd onderzoek, uitgevoerd door ALcontrol B.V., gevestigd aan de Steenhouwerstraat 15 in Rotterdam (NL).

Dit analysrapport bestaat inclusief bijlagen uit 4 pagina's. In geval van een versienummer van '2' of hoger vervallen de voorgaande versies. Alle bijlagen maken onlosmakelijk onderdeel uit van het rapport. Alleen vermenigvuldiging van het hele rapport is toegestaan.

Mocht u vragen en/of opmerkingen hebben naar aanleiding van dit rapport, bijvoorbeeld als u nadere informatie nodig heeft over de meetonzekerheid van de analyseresultaten in dit rapport, dan verzoeken wij u vriendelijk contact op te nemen met de afdeling Customer Support.

Wij vertrouwen er op u met deze informatie van dienst te zijn.

Hoogachtend,

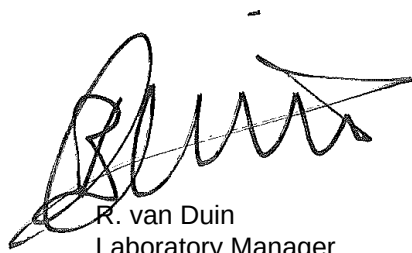

R. van Duin
Laboratory Manager



Milieutechniek Rouwmaat Groenlo B.V.
Wout Egging

Analysrapport

Blad 2 van 4

Projectnaam Quabbenburgerweg 23 Terwolde
Projectnummer 16105
Rapportnummer 12267360 - 1

Orderdatum 17-03-2016
Startdatum 17-03-2016
Rapportagedatum 22-03-2016

Nummer	Monstersoort	Monsterspecificatie
001	Grondwater (AS3000)	01

Analyse	Eenheid	Q	001
---------	---------	---	-----

METALEN

barium	µg/l	S	90
cadmium	µg/l	S	<0.20
kobalt	µg/l	S	<2
koper	µg/l	S	2.7
kwik	µg/l	S	<0.05
lood	µg/l	S	<2.0
molybdeen	µg/l	S	2.1
nikkel	µg/l	S	3.3
zink	µg/l	S	59

De met S gemerkte analyses zijn geaccrediteerd en vallen onder de AS3000-erkenning.

Paraaf :



Milieutechniek Rouwmaat Groenlo B.V.
Wout Egging

Analysrapport

Blad 3 van 4

Projectnaam Quabbenburgerweg 23 Terwolde
Projectnummer 16105
Rapportnummer 12267360 - 1

Orderdatum 17-03-2016
Startdatum 17-03-2016
Rapportagedatum 22-03-2016

Monster beschrijvingen

001 * De monstervoorbehandeling en analyses zijn uitgevoerd conform Accreditatieschema AS3000, dit geldt alleen voor de analyses die worden gerapporteerd met het "S" kenmerk.

Paraaf :



Milieutechniek Rouwmaat Groenlo B.V.
Wout Egging

Analysrapport

Blad 4 van 4

Projectnaam Quabbenburgerweg 23 Terwolde
Projectnummer 16105
Rapportnummer 12267360 - 1

Orderdatum 17-03-2016
Startdatum 17-03-2016
Rapportagedatum 22-03-2016

Analyse	Monstersoort	Relatie tot norm
barium	Grondwater (AS3000)	Conform AS3110-3 en Conform NEN 6966 (meting conform NEN-EN-ISO 11885)
cadmium	Grondwater (AS3000)	Idem
kobalt	Grondwater (AS3000)	Idem
koper	Grondwater (AS3000)	Idem
kwik	Grondwater (AS3000)	Conform AS3110-3 (meting conform NEN-EN-ISO 17852)
lood	Grondwater (AS3000)	Conform AS3110-3 en Conform NEN 6966 (meting conform NEN-EN-ISO 11885)
molybdeen	Grondwater (AS3000)	Idem
nikkel	Grondwater (AS3000)	Idem
zink	Grondwater (AS3000)	Idem

Monster	Barcode	Aanlevering	Monstername	Verpakking
001	B1525580	17-03-2016	17-03-2016	ALC204

Paraaf :



Analysrapport

Milieutechniek Rouwmaat Groenlo B.V.

Wout Egging

Den Sliem 93

7141 JG GROENLO

Blad 1 van 4

Uw projectnaam : Quabbenburgerweg 23 Terwolde

Uw projectnummer : 16105

ALcontrol rapportnummer : 12265024, versienummer: 1

Rapport-verificatienummer : FZGYENRY

Rotterdam, 17-03-2016

Geachte heer/mevrouw,

Hierbij ontvangt u de analyse resultaten van het laboratoriumonderzoek ten behoeve van uw project 16105. Het onderzoek werd uitgevoerd conform uw opdracht. De gerapporteerde resultaten hebben uitsluitend betrekking op de geteste monsters. De door u aangegeven omschrijvingen voor de monsters en het project zijn overgenomen in dit analysrapport.


Het onderzoek is, met uitzondering van eventueel door derden uitgevoerd onderzoek, uitgevoerd door ALcontrol B.V., gevestigd aan de Steenhouwerstraat 15 in Rotterdam (NL).

Dit analysrapport bestaat inclusief bijlagen uit 4 pagina's. In geval van een versienummer van '2' of hoger vervallen de voorgaande versies. Alle bijlagen maken onlosmakelijk onderdeel uit van het rapport. Alleen vermenigvuldiging van het hele rapport is toegestaan.

Mocht u vragen en/of opmerkingen hebben naar aanleiding van dit rapport, bijvoorbeeld als u nadere informatie nodig heeft over de meetonzekerheid van de analyseresultaten in dit rapport, dan verzoeken wij u vriendelijk contact op te nemen met de afdeling Customer Support.

Wij vertrouwen er op u met deze informatie van dienst te zijn.

Hoogachtend,

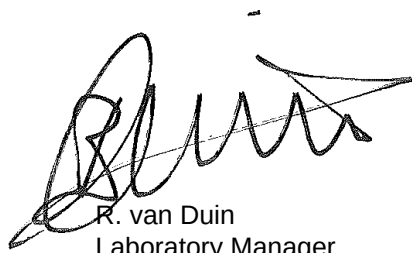

R. van Duin
Laboratory Manager



Analyserapport

Projectnaam Quabbenburgerweg 23 Terwolde
 Projectnummer 16105
 Rapportnummer 12265024 - 1

Orderdatum 14-03-2016
 Startdatum 14-03-2016
 Rapportagedatum 17-03-2016

Nummer	Monstersoort	Monsterspecificatie	
001	Grondwater (AS3000)	01	
Analyse	Eenheid	Q	001
VLUCHTIGE AROMATEN			
benzeen	µg/l	S	<0.2
tolueen	µg/l	S	8.6
ethylbenzeen	µg/l	S	<0.2
o-xyleen	µg/l	S	<0.1
p- en m-xyleen	µg/l	S	<0.2
xylenen (0.7 factor)	µg/l	S	0.21 ¹⁾
styreen	µg/l	S	<0.2
POLYCYCLISCHE AROMATISCHE KOOLWATERSTOFFEN			
naftaleen	µg/l	S	<0.02
GEHALOGENEERDE KOOLWATERSTOFFEN			
1,1-dichloorethaan	µg/l	S	<0.2
1,2-dichloorethaan	µg/l	S	<0.2
1,1-dichlooretheen	µg/l	S	<0.1
cis-1,2-dichlooretheen	µg/l	S	<0.1
trans-1,2-dichlooretheen	µg/l	S	<0.1
som (cis,trans) 1,2-dichloorethenen (0.7 factor)	µg/l	S	0.14 ¹⁾
dichloormethaan	µg/l	S	<0.2
1,1-dichloorpropaan	µg/l	S	<0.2
1,2-dichloorpropaan	µg/l	S	<0.2
1,3-dichloorpropaan	µg/l	S	<0.2
som dichloorpropanen (0.7 factor)	µg/l	S	0.42 ¹⁾
tetrachlooretheen	µg/l	S	<0.1
tetrachloormethaan	µg/l	S	<0.1
1,1,1-trichloorethaan	µg/l	S	<0.1
1,1,2-trichloorethaan	µg/l	S	<0.1
trichlooretheen	µg/l	S	<0.2
chloroform	µg/l	S	<0.2
vinylchloride	µg/l	S	<0.2
tribroommethaan	µg/l	S	<0.2
MINERALE OLIE			
fractie C10-C12	µg/l		<25
fractie C12-C22	µg/l		<25
fractie C22-C30	µg/l		<25
fractie C30-C40	µg/l		<25
totaal olie C10 - C40	µg/l	S	<50

De met S gemerkte analyses zijn geaccrediteerd en vallen onder de AS3000-erkenning.

Paraaf :



Milieutechniek Rouwmaat Groenlo B.V.
Wout Egging

Analysrapport

Blad 3 van 4

Projectnaam Quabbenburgerweg 23 Terwolde
Projectnummer 16105
Rapportnummer 12265024 - 1

Orderdatum 14-03-2016
Startdatum 14-03-2016
Rapportagedatum 17-03-2016

Monster beschrijvingen

001 * De monstervoorbehandeling en analyses zijn uitgevoerd conform Accreditatieschema AS3000, dit geldt alleen voor de analyses die worden gerapporteerd met het "S" kenmerk.

Voetnoten

1 De sommatie na verrekening van de 0.7 factor voor <-waarden volgens BoToVa.

Paraaf :



Projectnaam Quabbenburgerweg 23 Terwolde
Projectnummer 16105
Rapportnummer 12265024 - 1

Orderdatum 14-03-2016
Startdatum 14-03-2016
Rapportagedatum 17-03-2016

Analyse	Monstersoort	Relatie tot norm
benzeen	Grondwater (AS3000)	Conform AS3130-1
tolueen	Grondwater (AS3000)	Idem
ethylbenzeen	Grondwater (AS3000)	Idem
o-xyleen	Grondwater (AS3000)	Idem
p- en m-xyleen	Grondwater (AS3000)	Idem
xylenen (0.7 factor)	Grondwater (AS3000)	Conform AS3130-1
styreen	Grondwater (AS3000)	Conform AS3130-1
naftaleen	Grondwater (AS3000)	Conform AS3110-4
1,1-dichloorethaan	Grondwater (AS3000)	Conform AS3130-1
1,2-dichloorethaan	Grondwater (AS3000)	Idem
1,1-dichlooretheen	Grondwater (AS3000)	Idem
cis-1,2-dichlooretheen	Grondwater (AS3000)	Idem
trans-1,2-dichlooretheen	Grondwater (AS3000)	Idem
som (cis,trans) 1,2-dichloorethenen (0.7 factor)	Grondwater (AS3000)	Idem
dichloormethaan	Grondwater (AS3000)	Idem
1,1-dichloorpropaan	Grondwater (AS3000)	Idem
1,2-dichloorpropaan	Grondwater (AS3000)	Idem
1,3-dichloorpropaan	Grondwater (AS3000)	Idem
som dichloorpropanen (0.7 factor)	Grondwater (AS3000)	Idem
tetrachlooretheen	Grondwater (AS3000)	Idem
tetrachloormethaan	Grondwater (AS3000)	Idem
1,1,1-trichloorethaan	Grondwater (AS3000)	Idem
1,1,2-trichloorethaan	Grondwater (AS3000)	Idem
trichlooretheen	Grondwater (AS3000)	Idem
chloroform	Grondwater (AS3000)	Idem
vinylchloride	Grondwater (AS3000)	Idem
tribroommethaan	Grondwater (AS3000)	Idem
totaal olie C10 - C40	Grondwater (AS3000)	Conform AS3110-5

Monster	Barcode	Aanlevering	Monstername	Verpakking
001	B1547760	14-03-2016	14-03-2016	ALC204
001	G6111306	14-03-2016	14-03-2016	ALC236
001	G6111305	14-03-2016	14-03-2016	ALC236

Paraaf :

BIJLAGE 5

TOETSINGSTABELLEN

In de onderstaande tabellen worden de omgerekende waarden aangegeven. De analyseresultaten voor grond zijn omgerekend naar een standaardbodem met in achtname van de bepaalde organische stof- en lutumpercentages zoals deze in de tabellen zijn gepresenteerd.

Grondmonsters						
Verbinding	MM1 (mg/kg.ds)	MM2 (mg/kg.ds)	MM3 (mg/kg.ds)	AW	½(AW+I)	I
Organische stof (% d.s.)	2,6	2,6	0,9			
Lutum (% d.s.)	9	9	5,1			
Droge stof						
Droge stof (% d.s.)	84,6	82,2	84,5			
Metalen						
Barium	n.b.	93,0	72,6			
Cadmium	n.b.	0,38 -	<0,2 -	0,60	6,80	13,0
Kobalt	n.b.	5,58 -	5,78 -	15,0	103	190
Koper	n.b.	23,0 -	<5 -	40,0	115	190
Kwik	n.b.	<0,05 -	<0,05 -	0,15	2,08	4,00
Lood	n.b.	38,6 -	16,4 -	50,0	290	530
Molybdeen	n.b.	<0,5 -	<0,5 -	<d	95,0	190
Nikkel	n.b.	14,4 -	14,4 -	35,0	67,5	100,0
Zink	n.b.	137 -	<20 -	140	430	720
PAK						
Naftaleen	n.b.	<0,01 -	<0,01 -			
Anthraceen	n.b.	0,06	0,04			
Fenanthreen	n.b.	0,19	0,04			
Fluorantheen	n.b.	0,54	0,22			
Benzo(a)anthraceen	n.b.	0,27	0,14			
Chryseen	n.b.	0,29	0,1			
Benzo(a)pyreen	n.b.	0,33	0,19			
Benzo(g,h,i)peryleen	n.b.	0,23	0,12			
Benzo(k)fluorantheen	n.b.	0,2	0,1			
Indeno-(1,2,3-c,d)pyreen	n.b.	0,21	0,13			
PAK (10) (0.7 factor)	n.b.	2,327 +	1,087 -	1,50	20,8	40,0
Polychloorbifenylen (PCB)						
PCB 52	n.b.	<0,001 -	<0,001 -			
PCB 28	n.b.	<0,001 -	<0,001 -			
PCB 101	n.b.	<0,001 -	<0,001 -			
PCB 118	n.b.	<0,001 -	<0,001 -			
PCB 138	n.b.	<0,001 -	<0,001 -			
PCB 153	n.b.	<0,001 -	<0,001 -			
PCB 180	n.b.	<0,001 -	<0,001 -			
PCB (7) (som, 0.7 factor)	n.b.	0,019 -	0,025 -*	0,020	0,51	1,00
Minerale olie						
Minerale olie C10-C12	<5 -	<5 -	<5 -			
Minerale olie C12 - C22	<5 -	<5 -	<5 -			
Minerale olie C22 - C30	<5 -	38,5	<5 -			
Minerale olie C30 - C40	<5 -	19,2	<5 -			
Minerale olie (totaal)	<20 -	<20 -	<20 -	190	2595	5000

MM1: 1-1, 2-1 (15-50 cm-mv)
MM2: 3-1, 4-1 (0-50 cm-mv)
MM3: 1-2, 1-3, 1-4, 3-2, 3-3 (40-200 cm-mv)

Betekenis van de tekens en afkortingen:

Blanco: geen toetsingswaarde vastgesteld, i: indicatieve norm, !: overschrijding echter niet alle normen bekend,

-*: separate gehalten zijn onder achtergrondwaarde of detectiegrens,

-: onder achtergrondwaarde of detectiegrens, +: tussen achtergrondwaarde en ½(AW+I),

++: tussen ½(AW+I) en interventiewaarde, +++: boven interventiewaarde, n.b.: niet bepaald.

Grondwatermonsters				
Verbinding	01 (µg/liter)	S	½(S+I)	I
Metalen				
Barium	90 +	50,0	338	625
Cadmium	<0,2 -	0,40	3,20	6,00
Kobalt	<2 -	20,0	60,0	100,0
Koper	2,7 -	15,0	45,0	75,0
Kwik	<0,05 -	0,050	0,18	0,30
Lood	<2 -	15,0	45,0	75,0
Molybdeen	2,1 -	5,00	153	300
Nikkel	3,3 -	15,0	45,0	75,0
Zink	59 -	65,0	433	800
Vluchtige aromaten				
Benzeen	<0,2 -	0,20	15,1	30,0
Tolueen	8,6 +	7,00	504	1000
Ethylbenzeen	<0,2 -	4,00	77,0	150
o-xyleen	<0,1 -			
p- en m-xyleen	<0,2 -			
Xylenen (som, 0.7 factor)	0,21 -*	0,20	35,1	70,0
Styreen (Vinylbenzeen)	<0,2 -	6,00	153	300
PAK				
Naftaleen	<0,02 -	0,0100	35,0	70,0
Gehalogeneerde koolwaterstoffen				
1,1-Dichloorethaan	<0,2 -	7,00	454	900
1,2-Dichloorethaan	<0,2 -	7,00	204	400
1,1-Dichlooretheen	<0,1 -	0,0100	5,01	10,00
cis-1,2-Dichlooretheen	<0,1 -			
trans-1,2-Dichlooretheen	<0,1 -			
Dichloormethaan	<0,2 -	0,0100	500	1000
1,2-Dichloorethenen (som, 0.7 factor)	0,14 -*	0,0100	10,0	20,0
1,1-Dichloorpropaan	<0,2 -			
1,2-Dichloorpropaan	<0,2 -			
1,3-Dichloorpropaan	<0,2 -			
Dichloorpropanen (0,7 som, 1,1+1,2+1,3)	0,42 -	0,80	40,4	80,0
Tetrachlooretheen (Per)	<0,1 -	0,0100	20,0	40,0
Tetrachloormethaan (Tetra)	<0,1 -	0,0100	5,01	10,00
1,1,1-Trichloorethaan	<0,1 -	0,0100	150	300
1,1,2-Trichloorethaan	<0,1 -	0,0100	65,0	130
Trichlooretheen (Tri)	<0,2 -	24,0	262	500
Trichloormethaan (Chloroform)	<0,2 -	6,00	203	400
Vinylchloride	<0,2 -	0,0100	2,51	5,00
Tribroommethaan (bromoform)	<0,2 -	-	315	630
Minerale olie				
Minerale olie C10-C12	<25 -			
Minerale olie C12 - C22	<25 -			
Minerale olie C22 - C30	<25 -			
Minerale olie C30 - C40	<25 -			
Minerale olie (totaal)	<50 -	50,0	325	600

01: (150-250 cm-mv)

Betekenis van de tekens en afkortingen:

Blanco: geen toetsingswaarde vastgesteld, i: indicatieve norm, !: overschrijding echter niet alle normen bekend,

-*: separate gehalten zijn onder streefwaarde of detectiegrens,

-: onder streefwaarde of detectiegrens, +: tussen streefwaarde en ½(S+I),

++: tussen ½(S+I) en interventiewaarde, +++: boven interventiewaarde, n.b.: niet bepaald.

BIJLAGE 6

PROJECTFOTO'S



Afbeelding 1: Overzichtsfoto



Afbeelding 2: Overzichtsfoto



Afbeelding 3: Overzichtsfoto

BIJLAGE 7

INFORMATIE VOORONDERZOEK



no.	bestemming	wanden	da
A	woning	baksteen	riet
B	20 woonkamers	baksteen	riet
C	tenkloot	baksteen	riet
D	berging	hout	gh
E	garage	hout	gh
F	10 jaar 1-2j	baksteen	riet
G	Berging		
H	12 woonkamers 4j	baksteen	gh
I	keuken met wastafel	baksteen	gh
J	berging	baksteen	gh
K	recreatiekamer	hout 2000mm	gh
M	recreatiekamer	hout	gh
R	voeder sile 10 ton		
S	1000 l diesel sile		
T	werkloze berging	baksteen	gh

BIJLAGE 8

ONAFHANKELIJKHEIDSVERKLARING

Milieutechniek Rouwmaat Groenlo b.v.

ONAFHANKELIJKHEIDSVERKLARING

Projectnummer: MT-16105

Project 16-072 Quabbenburgerweg 23 Terwolde

Eis BRL SIKB 2000

Degene die de kritische functie heeft, de opdrachtnemer, dient er aantoonbaar, transparant en controleerbaar voor zorg te dragen dat aan de eisen van het Besluit bodemkwaliteit is voldaan.

De veldwerkzaamheden zijn uitgevoerd conform de beoordelingsrichtlijn BRL-SIKB 2000, veldwerk bij milieuhygiënisch bodemonderzoek. Milieutechniek Rouwmaat B.V. is gecertificeerd en erkend onder het procescertificaat met het kenmerk VB-031 voor het uitvoeren van milieuhygiënisch bodemonderzoek conform deze beoordelingsrichtlijn. Het toepassingsgebied van dit certificaat betreft de BRL-SIKB protocollen 2001, 2002 en 2018.

Ik verklaar dat het veldwerk ten behoeve van bovengenoemd project onafhankelijk van de opdrachtgever is uitgevoerd conform de eisen van AS SIKB 2000 en de daarin genoemde NEN-normen.

Met vriendelijke groet,
Milieutechniek Rouwmaat Groenlo B.V.



Veldmedewerker



Datum: 04-02-16
Formulier B.7.15

Onafhankelijkheidsverklaring versie 2, blad 1

BIJLAGE 9

Toegepaste normen (behalve voor laboratoriumonderzoek)

NEN 5104	Geotechniek	Classificatie van onverharde grondmonsters
NEN 5707	Asbest	Bodem- Inspectie, monsterneming en analyse van asbest in bodem
NEN 5709	Bodem	Monstervoorbehandeling voor de bepaling van organische en anorganische parameters in grond
NEN 5725	Bodem	Richtlijn voor het uitvoeren van vooronderzoek bij verkennend, oriënterend en nader onderzoek
NEN 5740	Bodem	Onderzoeksstrategie bij verkennend bodemonderzoek
NPR 5741	Bodem	Boorsystemen en monsternemingstoestellen voor grond, sediment en grondwater, die worden toegepast bij bodemverontreinigingsonderzoek
NPR 6616	Water en slib	Routinebepaling van de pH
NEN 5742	Bodem	Monsterneming van grond en sediment t.b.v. de bepaling van metalen, anorganische verbindingen, matig vluchtige organische verbindingen en fysisch/chemische bodemkenmerken.
NEN 5743	Bodem	Monsterneming van grond en sediment t.b.v. de bepaling van vluchtige verbindingen.
NEN 5744	Bodem	Monsterneming van grondwater t.b.v. de bepaling van metalen, anorganische verbindingen, matig vluchtige organische verbindingen en fysisch/chemische eigenschappen.
NEN 5745	Bodem	Monsterneming van grondwater t.b.v. de bepaling van vluchtige verbindingen.
NEN 5120	Geotechniek	Bepaling van stijghoogten van grondwater door middel van peilbuizen .
NEN 5751	Bodem	Vorbereiding van het monster voor fysisch-chemische analyses
NEN 5733	Bodem	Bepaling van de korrelgrootte m.b.v. zeef en pipet
NEN 5766	Bodem	Plaatsing van peilbuizen ten behoeve van milieukundig bodemonderzoek
NEN 5861	Milieu	Procedures voor monsteroverdracht
NEN-EN-ISO 5667-3	Water	Bemonstering - Deel 3: Richtlijnen voor de conservering en behandeling van watermonsters
NEN 5897	Asbest	Monsterneming en analyse van asbest in onbewerkt bouw- en sloopafval en recyclinggranulaat
NEN-ISO 7888	Water	Bepaling van het elektrisch geleidingsvermogen
SIKB protocol 2001	Milieu	Plaatsen van handboringen en peilbuizen, maken van boorbeschrijvingen, nemen van grondmonsters en waterpassen
SIKB protocol 2002	Water	Het nemen van grondwatermonsters
SIKB protocol 2018	Asbest	Locatie-inspectie en monsterneming van asbest in bodem