





Bonenkampsweg 4b, Voorst

ARCHITECTUUR EN LANDSCHAP

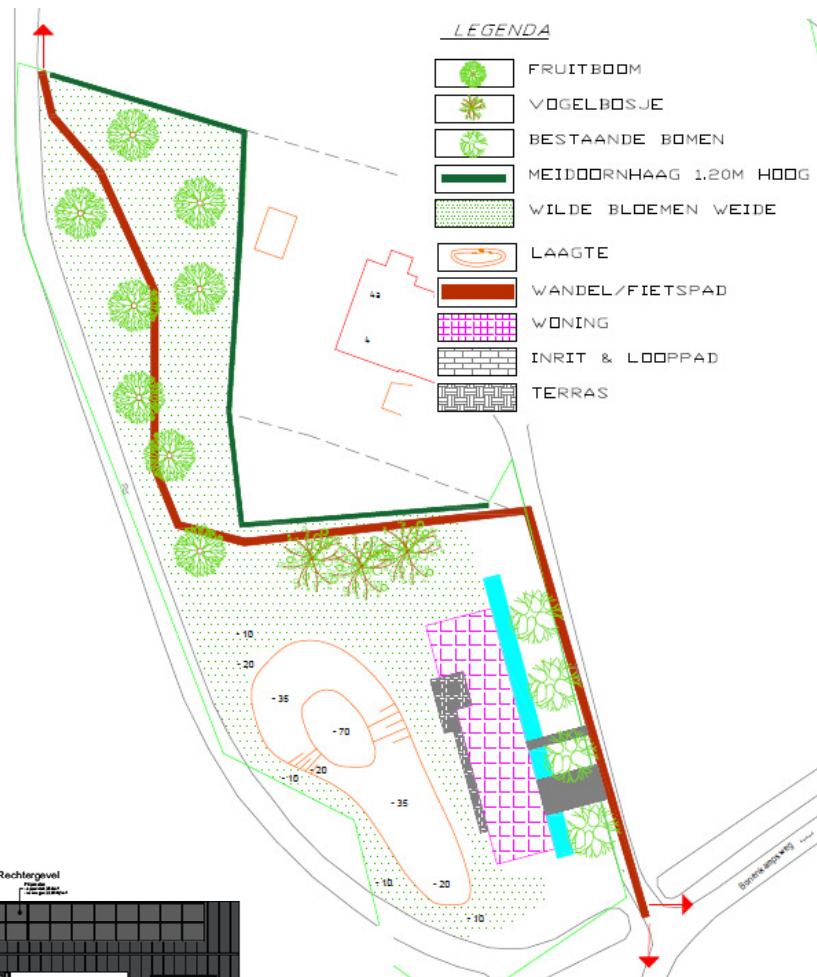


ARCHITECTUUR

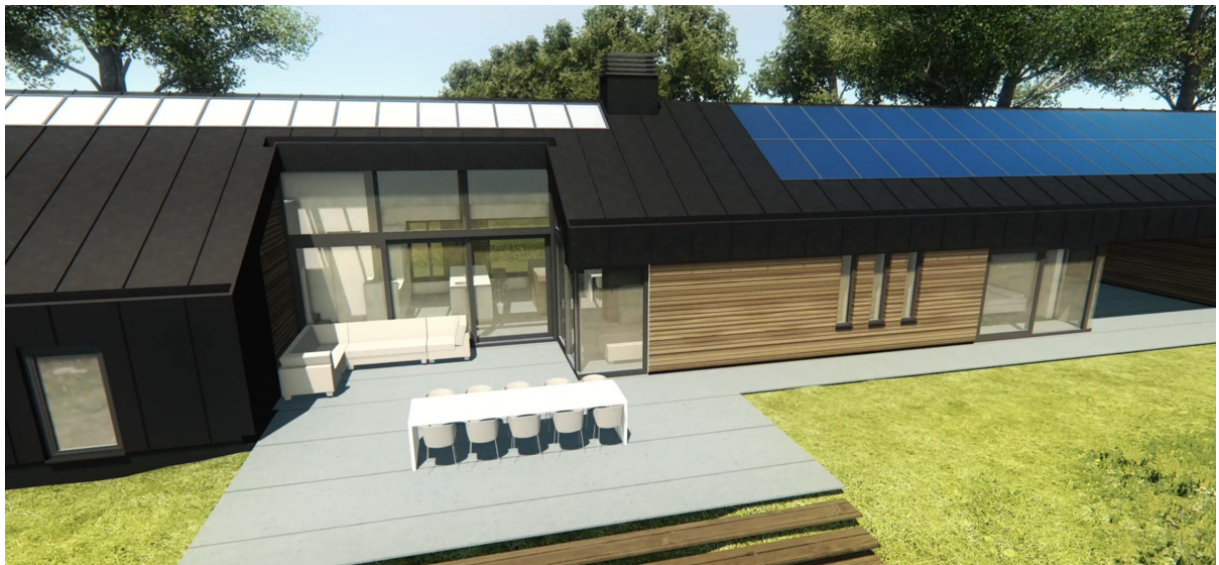

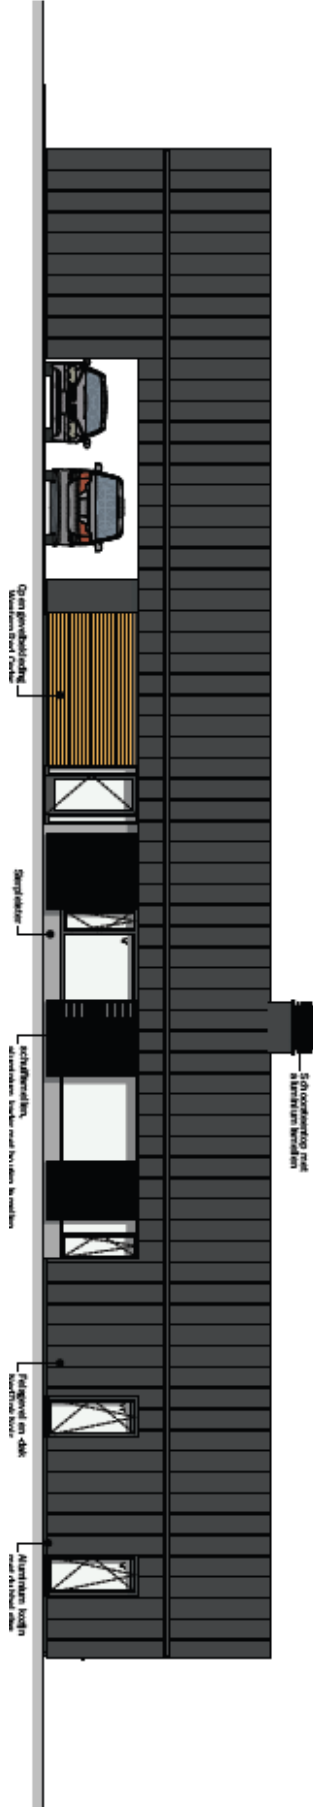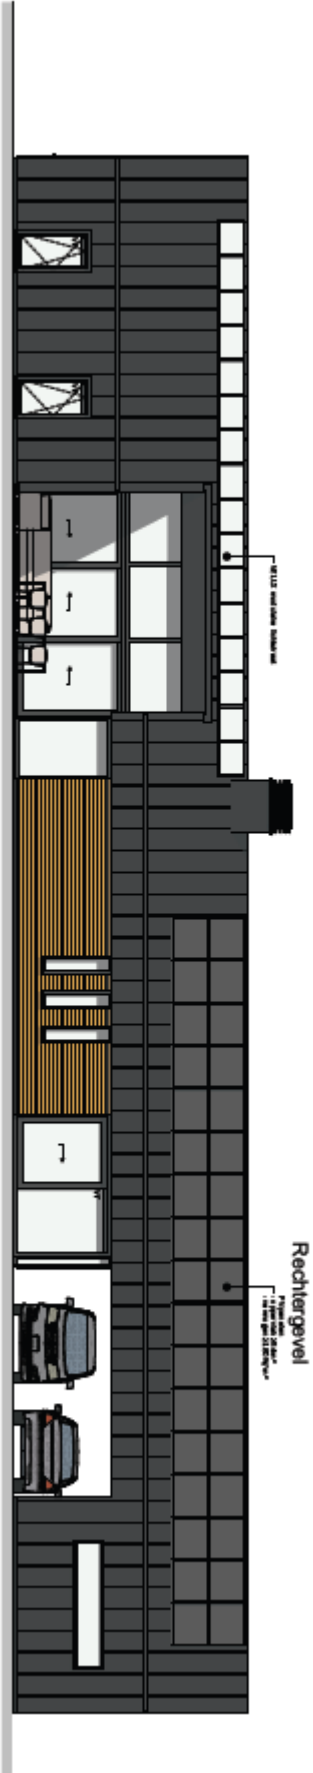


LANDSCHAP

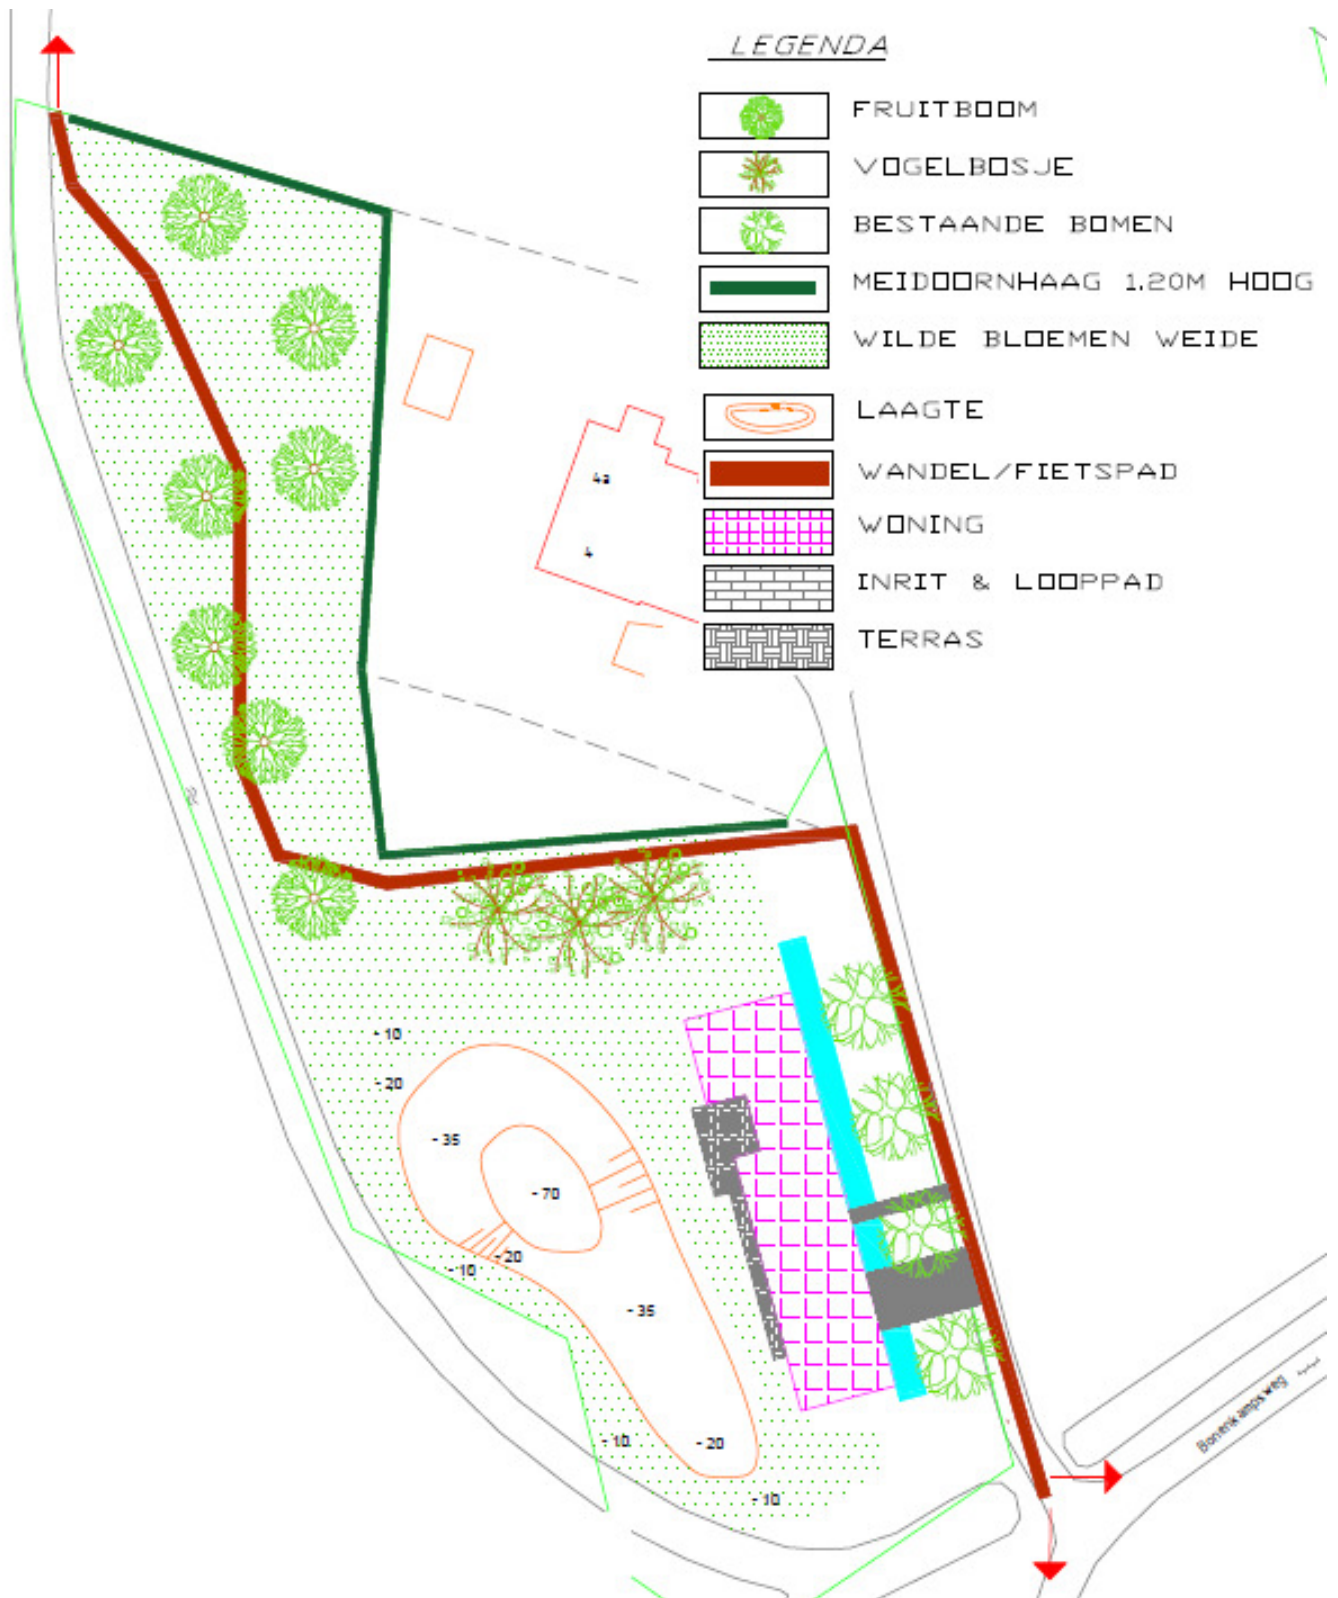

ALGEMENE KENMERKEN VAN DE TERREININRICHTING BIJ DE NIEUWE WONING

- De gronden rondom de woning hebben een landelijke, groene uitstraling;
- De woning ligt zo 'open' mogelijk in het landschap;
- Een erfafscheiding van de tuin aan het ontsluitingspad is niet noodzakelijk. Indien gewenst wordt gekozen voor een lage haag (meidoorn);
- (Houten) schuttingen, (houten) afrasteringen, muren en groenblijvende hagen (coniferen, laurier, taxus, hulst) zijn nergens toegestaan;
- De aanleg van een siertuin is geen verplichting. De weilanden mogen in principe tot de gevels van de woning doorlopen;
- De inrit en erfverharding aan de voorzijde en rondom de woning bestaan uit een sobere halfverharding (zoals grauwacke of Achterhoeks padvast) of klinkerverharding die passend is bij de materialen en kleuren van de woning. Geen grote (natuursteen)tegels, geen bonte betonstenen en fantasietegels. Wel gebakken klinkers, zand, boerengrind, keien;
- Het toekomstige fiets- en wandelpad heeft een eenvoudig en sober karakter waarbij gebruik is gemaakt van sobere eenvoudige halfverharding die passend is in de omgeving. Een eventuele poort (max. 1 m. hoog) is ook eenvoudig en sober van karakter, is van hout en past bij de vormgeving en uitstraling van de woning en het perceel;
- De verlichting op het terrein bestaat uit verlichtingsarmaturen die aan de gevels van de woning zijn bevestigd. Vrijstaande verlichtingselementen zijn maximaal 0,80 meter hoog. De vormgeving en het kleurgebruik sluiten aan op de architectuur van de woning;
- Op het perceel wordt streekeigen beplanting toegepast.


REFERENTIES VERHARDING INRIT EN ERF

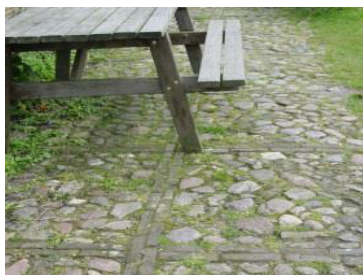


keien




gebakken klinkers

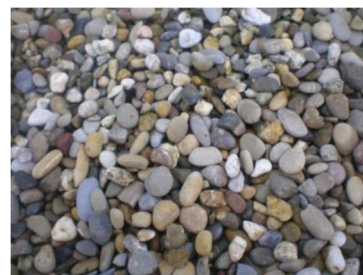

boerengrind

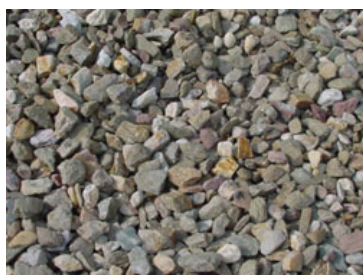

grauwacke

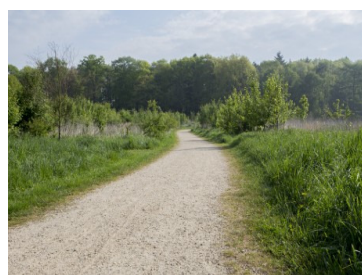

Achterhoekse padvast

REFERENTIES HEKWERKEN EN AFRASTERINGEN

