

Fam. De Graeve

Tegen revisie geen bezwaar

21 januari 2019

Behoort bij besluit van Burgemeester en
Wethouders van de gemeente VOORST d.d.
3 augustus 2018

Nr. SXO-2018-0481

Mij bekend,
De Secretaris





rechts achter



links voor



links achter

project : Fam. De Graeve
opdrachtgever : Fam. De Graeve
fase : Aanvraag Omgevingsvergunning

formaat: A3
schaal :
datum : 20-12-2018

wijz. a:
wijz. b:
wijz. c:

werknr.: P18012
tek.nr.:
A021

onderwerp : perspectieven buiten



wonen achter



wonen voor



koken


project : Fam. De Graeve
opdrachtgever : Fam. De Graeve
fase : Aanvraag Omgevingsvergunning

formaat: A3
schaal :
datum : 20-12-2018


wijz. a:
wijz. b:
wijz. c:

werknr.: P18012
tek.nr.:
A022

onderwerp : perspectieven binnen

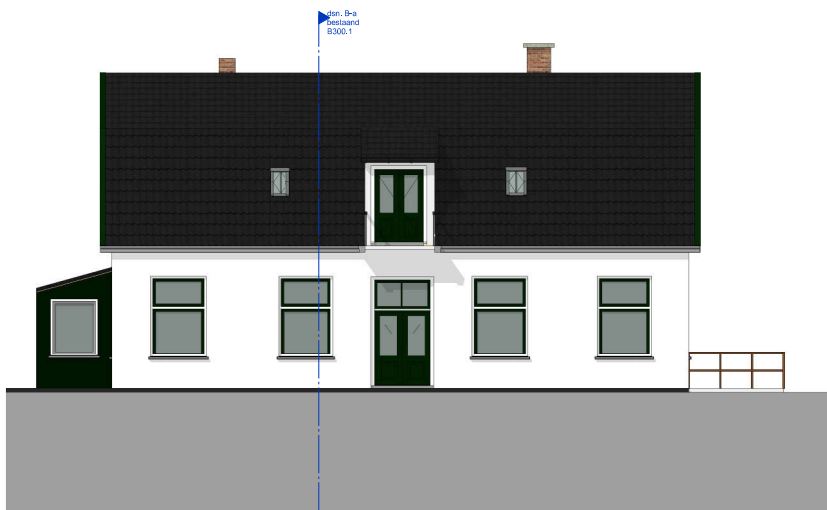

Voorgevel bestaand

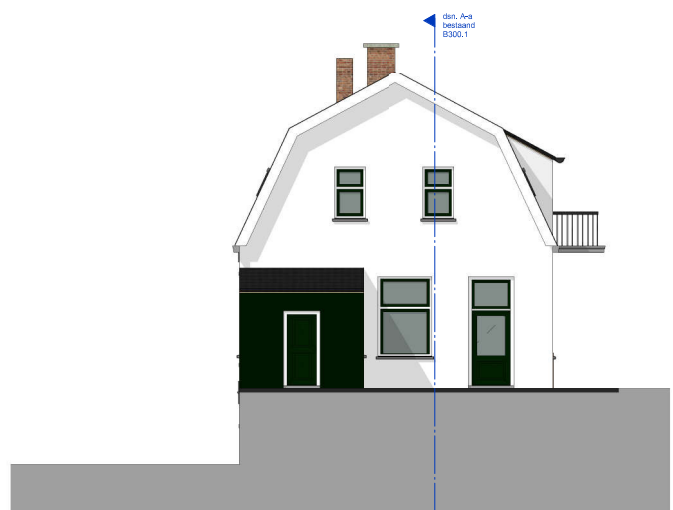

Linker zijgevel bestaand

maatvoering bestaand in het werk te controleren

project : Fam. De Graeve
opdrachtgever : Fam. De Graeve
fase : Aanvraag Omgevingsvergunning

formaat: A3
schaal : 1 : 100
datum : 20-12-2018

wijz. a:
wijz. b:
wijz. c:

werknr.: P18012
tek.nr.:

B200.1


onderwerp : gevelaanzichten bestaand



Architecten_Lab



Achtergevel bestaand

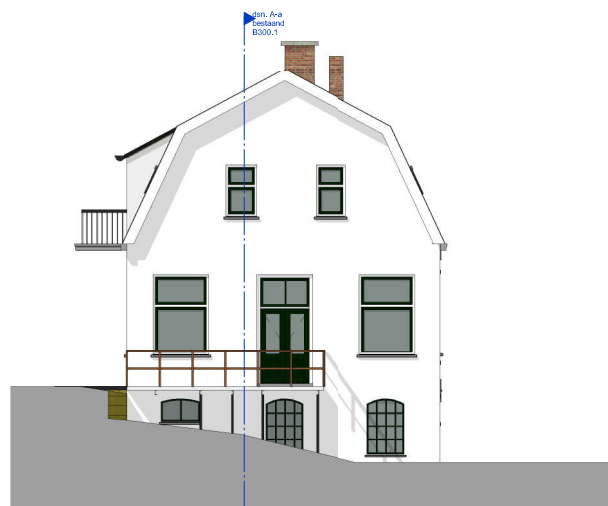

Rechter zijgevel bestaand

maatvoering bestaand in het werk te controleren

project : Fam. De Graeve
opdrachtgever : Fam. De Graeve
fase : Aanvraag Omgevingsvergunning

formaat: A3
schaal : 1 : 100
datum : 20-12-2018

wijz. a:
wijz. b:
wijz. c:

werknr.: P18012
tek.nr.:

B201.1


onderwerp : gevelaanzichten bestaand



Architecten_Lab



Vorgevel

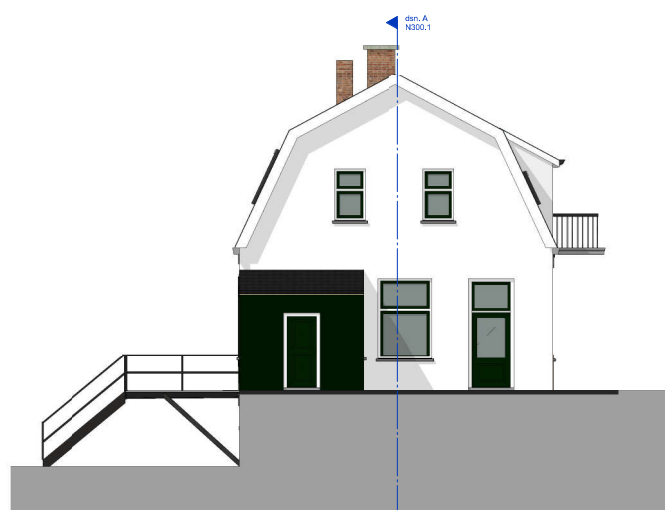

Linker zijgevel

maatvoering bestaand in het werk te controleren

project : Fam. De Graeve
opdrachtgever : Fam. De Graeve
fase : Aanvraag Omgevingsvergunning

formaat: A3
schaal : 1 : 100
datum : 20-12-2018

wijz. a:
wijz. b:
wijz. c:

werknr.: P18012
tek.nr.:
N200.1


onderwerp : **gevelaanzichten nieuw**



Architecten_Lab



Achtergevel

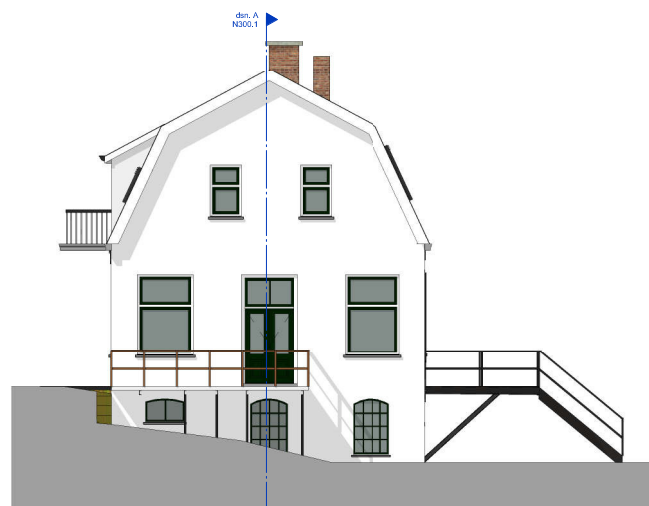

Rechter zijgevel

maatvoering bestaand in het werk te controleren

project : Fam. De Graeve
opdrachtgever : Fam. De Graeve
fase : Aanvraag Omgevingsvergunning

formaat: A3
schaal : 1 : 100
datum : 20-12-2018

wijz. a:
wijz. b:
wijz. c:

werknr.: P18012
tek.nr.:
N201.1

onderwerp : gevelaanzichten nieuw



Architecten_Lab



maatvoering bestaand in het werk te controleren

project : Fam. De Graeve
opdrachtgever : Fam. De Graeve
fase : Aanvraag Omgevingsvergunning

formaat: A3
schaal : 1 : 100
datum : 20-12-2018
wijnz. a:
wijnz. b:
wijnz. c:

werknr.: P18012
tek.nr.:
N204.1

onderwerp : gevelaanzicht en perspectieven
achtergevel



Afscheiding

Fruitbomen (aanwezig)

Picknicktafel

Walnoot

Of Vlinderstruik

Kleine meerstammige boom met grondspot

Privetuin appartement 1

Privetuin appartement 2

Groenblijvende haag, 150 cm

Border

Linde (aanwezig) in border met vaste planten

Klinkerverharding

Groenblijvende heesters

-355 cm

-155 cm

Gazon

-145 cm

-115 cm

-115 cm

-115 cm

-115 cm

-75 cm

0.00

20 cm

0.00

0.00

Vormsnoei (bijv. portugese laurier of taxus)

Linde (aanwezig)

Weide

Treden in het gras

Dijk beplanten met Camassia en vogelmelk

Vormsnoei (bijv. portugese laurier of taxus)

Border met vaste planten

Treurwilg (aanwezig)




Vogelmelk



Camassia



In vorm gesnoeide groenblijvende heesters

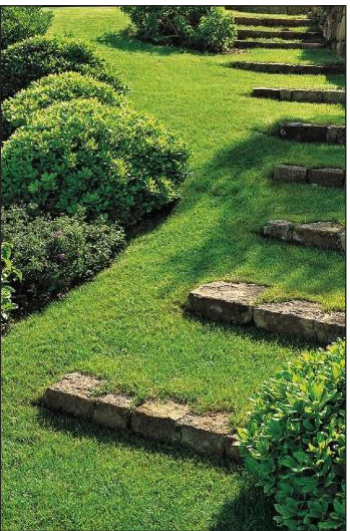


Treden op de dijk




Opgaande heesters tegen de ligusterhaag




Gebakken klinkers

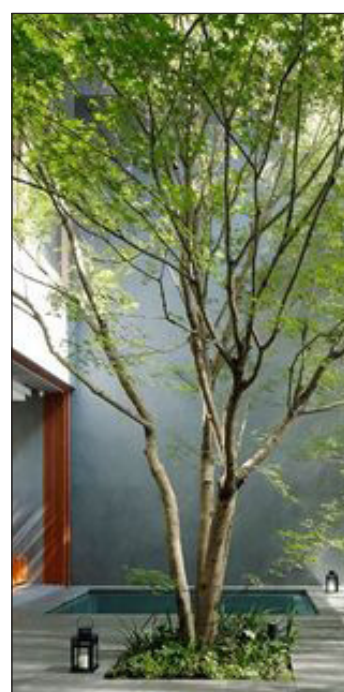

Meerstammige boom

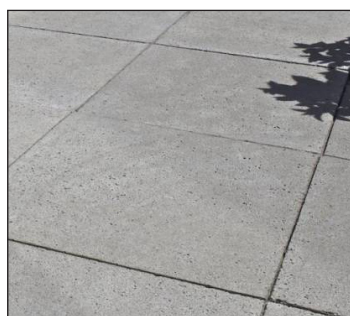

Oud-Hollandse tegels

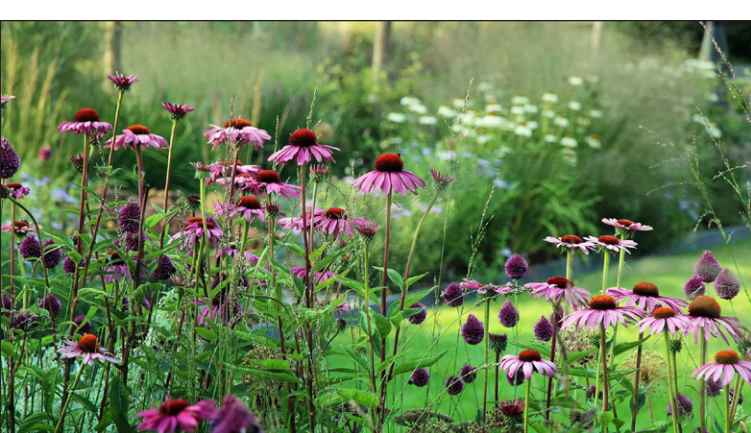

Bloeiende borders



Walnoot