

MATERIALENLIJST


project	werknummer	13T12
Landschappelijk inpassing 'de Kroon' te Wilp	datum	12-04-13
opdrachtgever	behandeld door	H. ter Braak
Hegeman Planontwikkeling	tekening	V-01-situatie-12-04-2013



Bestrating paden en terrassen:
gebakken klinkers
waalformaat, kleur rood-bruin
halfsteensverband



Bestrating inrit
gebakken klinkers
dikformaat, kleur rood-bruin
keperverband

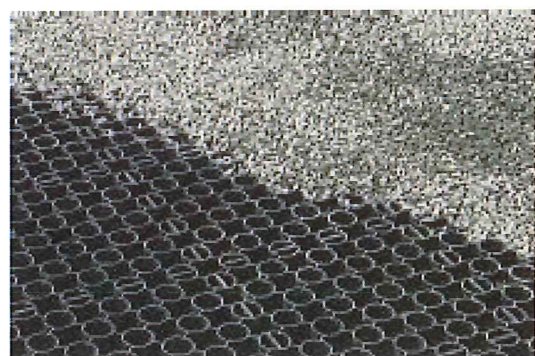

parkerenplekken
Kunststofroosters schwabengitter
5 cm dik gevuld met grind
kleur grijs

	hoogstam fruitbomen appel, peer en kers Hoogte 5.00 tot 8.00m
	boom Prunus subhirtella 'Autumnalis' sierkers Hoogte 6.00 tot 8.00m bloeitijd januari-maart en november,dec. bladverliezend
	boom Amelanchier arborea 'Robin Hill' Krent Hoogte 5.00 tot 8.00m
	boom Tilia cordata 'Böhlje' Linde Hoogte tot 12.00m

	haag hoogte 1.80m of 0.60m Taxus Baccata
	haag hoogte 1.80m Fagus sylvatica beuk




datum : 28-02-2013
12-04-2013

getekend : W. Geerdink
onderwerp : begane grond
schaal : 1:100

opdrachtgever : Aannemingsbedrijf A.J. Bessels
project : Herinrichting voormalig cafe De Kroon te Wilp
werknummer : 12076

bladnr.

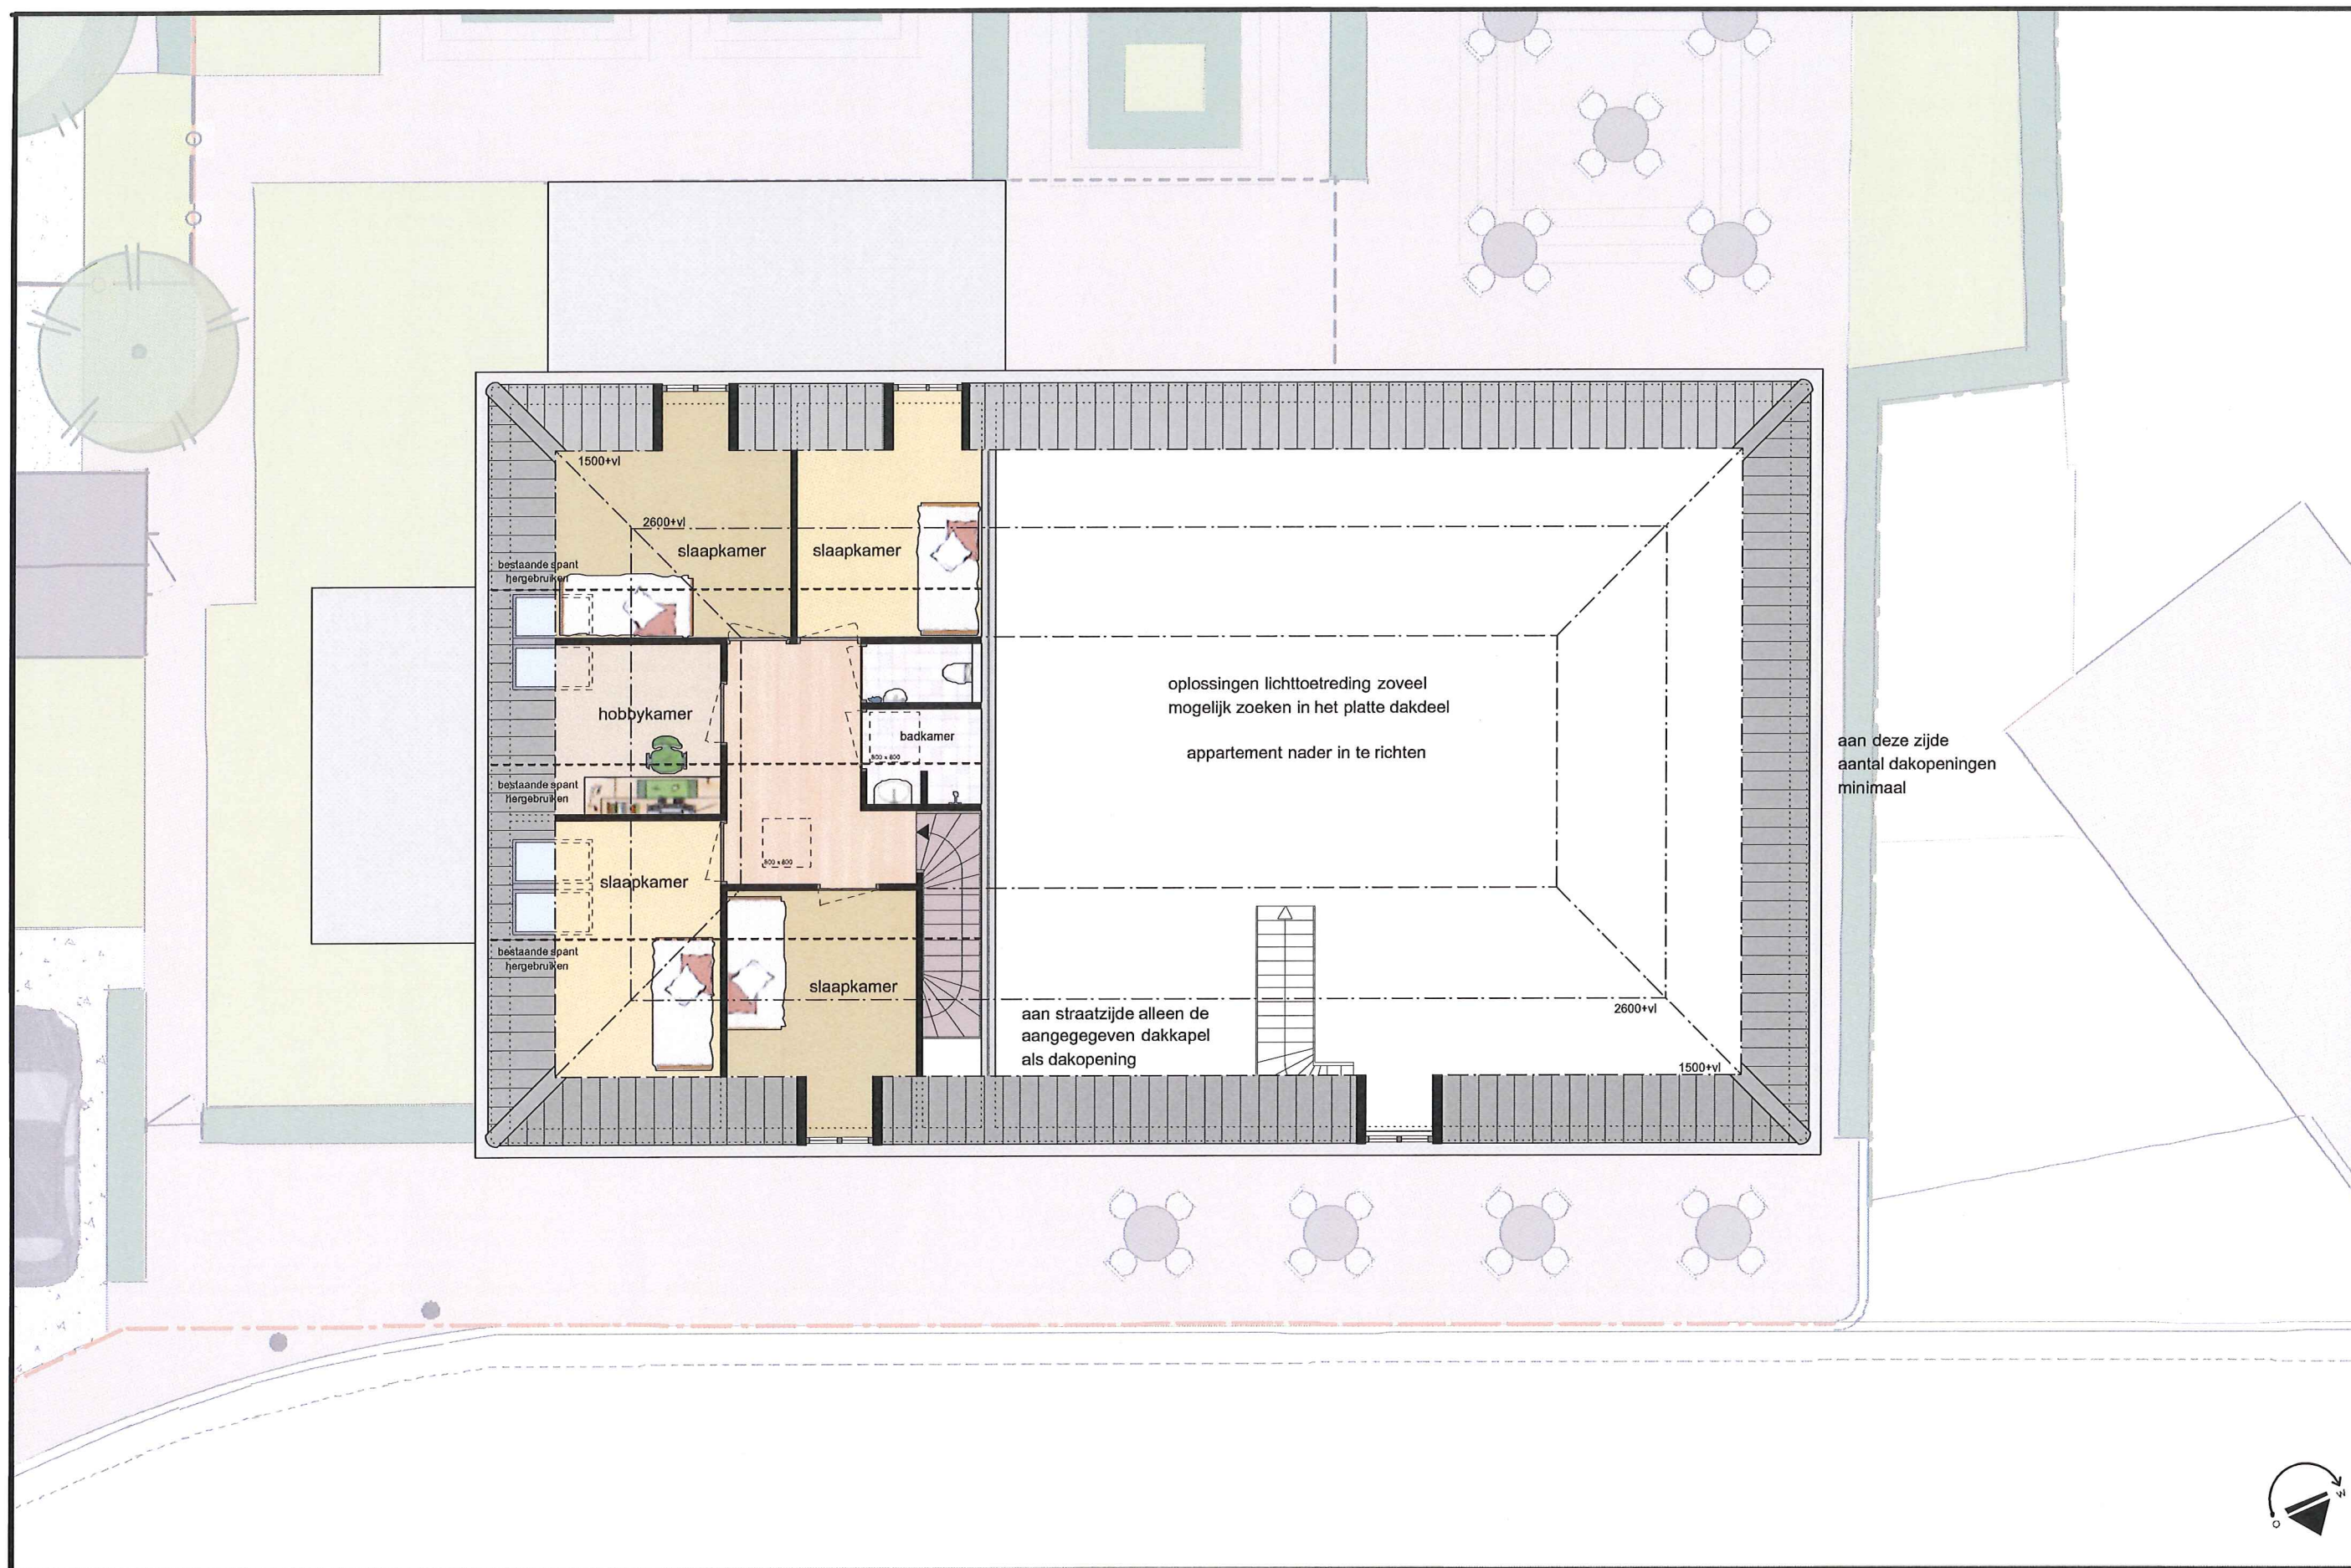

datum : 28-02-2013
12-04-2013

getekend : W. Geerdink
onderwerp : verdieping
schaal : 1:100

opdrachtgever : Aannemingsbedrijf AJ Bessels
project : Herinrichting voormalig cafe De Kroon te Wilp
werknummer : 12076



bladnr.



NOORDGEVEL



OOSTGEVEL

datum : 28-02-2013
12-04-2013

getekend : W. Geerdink
onderwerp : gevels
schaal : 1:100

opdrachtgever : Aannemingsbedrijf AJ Bessels
project : Herinrichting voormalig cafe De Kroon te Wilp
werknummer : 12076



ZUIDGEVEL



WESTGEVEL

opdrachtgever : Aannemingsbedrijf AJ Bessels
 project : Herinrichting voormalig cafe De Kroon te Wilp
 werknummer : 12076

getekend : W. Geerdink
 onderwerp : gevels
 schaal : 1:100

datum : 28-02-2013
 12-04-2013



opdrachtgever : Aannemingsbedrijf AJ Bessels
project : Herinrichting voormalig cafe De Kroon te Wilp
werknummer : 12076
getekend : W. Geerdink
onderwerp : artist impression
schaal : -
datum : 28-02-2013
12-04-2013



opdrachtgever : Aannemingsbedrijf AJ Bessels
project : Herinrichting voormalig café De Kroon te Wilp
werknummer : 12076
getekend : W. Geerdink
onderwerp : artist impression
schaal : -
datum : 28-02-2013
12-04-2013



opdrachtgever	: Aannemingsbedrijf AJ Bessels	getekend	: W. Geerdink	datum	: 28-02-2013
project	: Herinrichting voormalig café De Kroon te Wilp	onderwerp	: artist impression		: 12-04-2013
werknnummer	: 12076	schaal	:		



opdrachtgever : Aannemingsbedrijf AJ Bessels
project : Herinrichting voormalig cafe De Kroon te Wilp
werknummer : 12076

getekend : W. Geerdink
onderwerp : artist impression
schaal : -

datum : 28-02-2013
12-04-2013



opdrachtgever : Aannemingsbedrijf AJ Bessels
project : Herinrichting voormalig cafe De Kroon te Wilp
werknummer : 12076

getekend : W. Geerdink
onderwerp : artist impression
schaal : -

datum : 28-02-2013
12-04-2013