

Bouwhistorische verkenning

Kerkstraat 28 te Wilp



Kadastrale gegevens: Sectie A No. 1375

Opdrachtgever:

Hegeman Planontwikkeling BV
Hunneperkade 84
7418 BT Deventer

Bouwhistorisch onderzoek uitgevoerd door:

Philip Heitkamp, Buro Anno 1998
Restauratie, Ontwerp en Bouwhistorisch onderzoek
Wilhelminastraat 160
7573 AK Oldenzaal

Oldenzaal, 19 maart 2012

Inhoud

Voorwoord	2
1. Beknopte historische inleiding	3
2. Bouw- en bewonersgeschiedenis	
2.1 Kaartmateriaal	5
2.2 Bewonersgeschiedenis	9
3. Beschrijving aangetroffen gebouw en bouwsporen	
3.1 Het exterieur	10
3.2 Het interieur	20
4. Waardering	
4.1 Algemeen	26
4.2 Waardestelling	27
Bronvermelding	28
Bijlagen:	
- Bouwtekeningen	
- Literatuur	

Voorwoord

In het kader van Ruimtelijke kwaliteitverandering van het pand/cafe 'de Kroon' aan de Kerkstraat 28 te Wilp is deze bouwhistorische verkenning uitgevoerd.

Doel van het onderzoek is het inventariseren van de nog aanwezige bouwhistorische waarden. De aangetroffen waarden worden omschreven en middels schetsen inzichtelijk gemaakt. Conclusies worden weergegeven in een waardestelling

1. Beknopte historische inleiding

Het onderzochte gebouw staat midden in het dorp Wilp naast de kerk.

Wilp is het oudste dorp van Voorst. Wilp is een dijkdorp.

Het ligt vrij centraal binnen de gemeente Voorst nabij de IJssel. Nu de IJssel door de eeuwen heen naar het oosten is verschoven, is het geen 'dorp aan de rivier' meer, maar vooral een 'dorp aan de dijk'.

De geschiedenis van Wilp begint in 765 als wordt gesproken van een, door Lebuïnus gestichte, kapel. Vanuit deze kapel worden de omliggende hoge stroomruggronden langs de IJssel ontgonnen. Met de aanleg van de Veluwsche Bandijk in de dertiende eeuw, neemt de bevolking verder toe. De kapel wordt vervangen door de huidige kerk en een dijkdorp is ontstaan.

De bebouwing is lange tijd geconcentreerd rondom de kerk met uitlopers langs de Binnenweg, Kerkstraat en Dorpsstraat. Met de verharding van de Rijksstraatweg in de negentiende eeuw neemt de bebouwing langs deze weg echter sterk toe. Het dorpshart verschuift zo naar het westen, terwijl de bebouwing langs de linten tussen de Rijksstraatweg en het historische dijkdorp verder verdicht.




Luchtfoto 1988

Cultuurhistorische waarden

Karakteristiek voor Wilp is de vorm en ligging van de historische kern: de hoog gelegen beeldbepalende kerk met daaromheen historische bebouwing, ingeklemd binnen een grote slinger van de hoge IJsseldijk. De dijk omarmt hier de historische kern en kent verder een grillig verloop langs kolken en de oude IJsselloop. Ook zeer beeldbepalend is de Rijksstraatweg. Hier staan meerdere monumentale en beeldbepalende panden en buitens, zoals De Roskam, het Meesterhuis en de molenstomp.

Op de hoge stroomrug- en uiterwaardgronden in het buitengebied resteert nog een aantal monumentale boerderijen, zoals de Hage en de Oude Luine. Tezamen met de historische landgoederen vormen zij een belangrijk cultuurhistorisch landschappelijk kader rondom het dorp

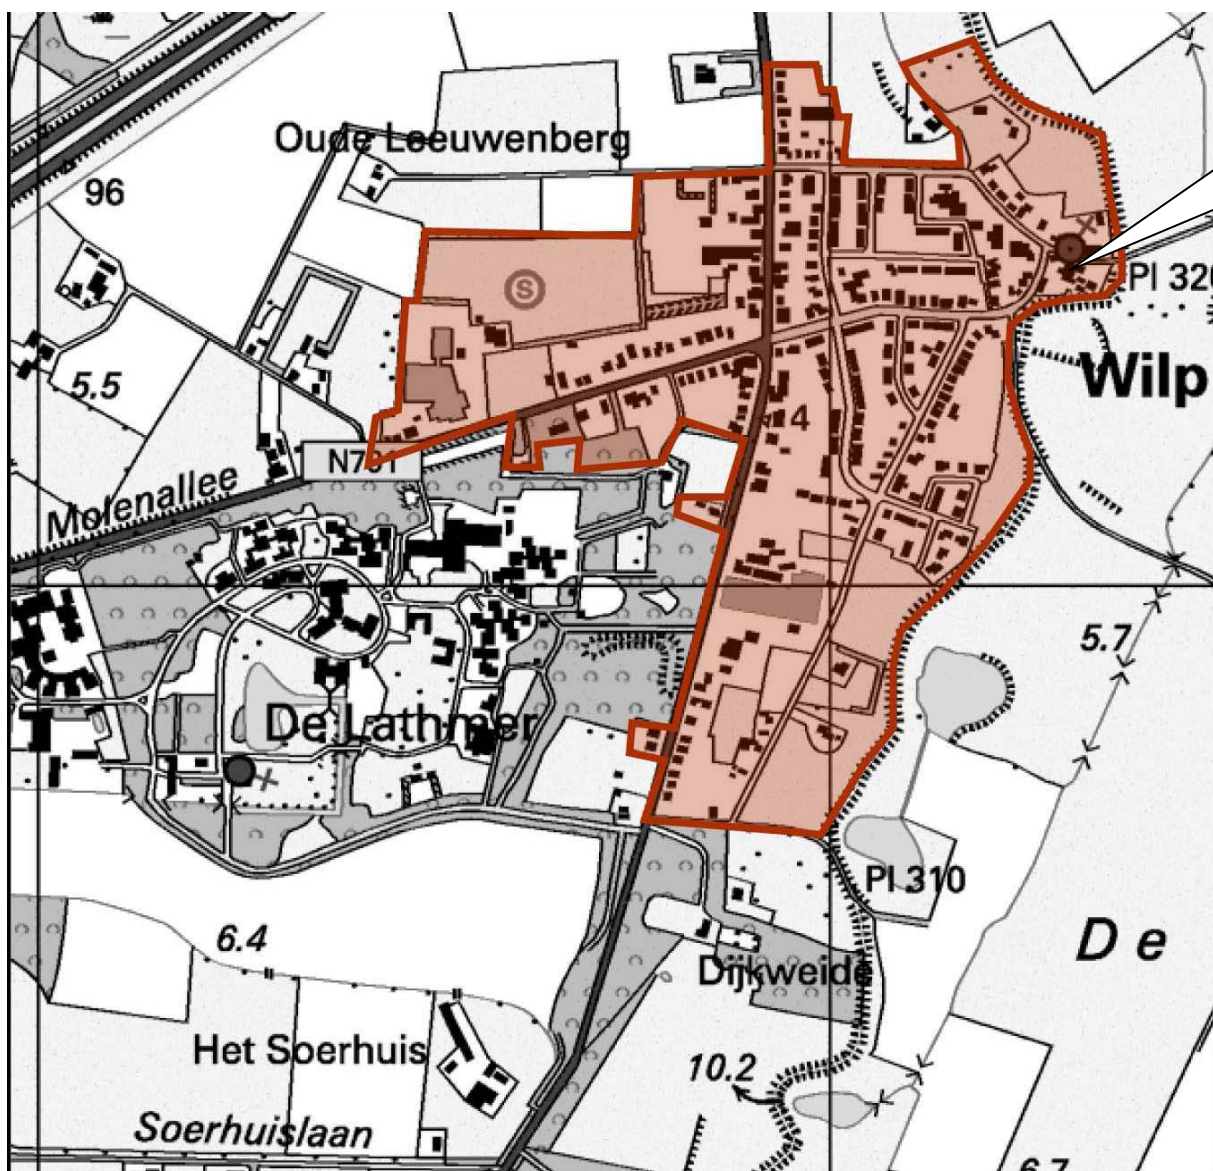

2. Bouw- en bewonersgeschiedenis

2.1 Kaartmateriaal

Om het oorspronkelijke gebouw aan de Kerkstraat 28 een plek in de tijd te geven raadplegen we de beschikbare, kaarten, tekeningen en foto's van deze locatie. Daarnaast is onderzoek gedaan naar bewonersgeschiedenis van het pand aan de kerkstraat 28.

De historisch kadastrale kaart van 1832 toont geen gebouw op de huidige locatie Kerkstraat 28 vlak naast de kerk.

Op de plek van Kerkstraat 28 treffen we in dat jaar een tuin aan (379)


Wat verder naar de dijk toe bevond zich toen wel een boerderij (382)




377 Martinus Jolink, kleermaker te Wilp, huis en erf
378 idem, tuin
379 R.A. van Otterbeek, rentenier te Deventer, tuin
380 idem, weiland
381 idem, tuin
382 idem, huis en erf
383 Jan Kok, winkelier te Wilp, huis en erf
384 idem, huis en erf
385 idem, tuin

Het betreft de percelen 379 t/m 382. Deze waren in 1832 eigendom van de rentenier **Rudolf Abraham van Otterbeek**. Deze woonde aanvankelijk te Deventer, maar overleed te Wilp in 1840. N.B. op perceel 382 staat parallel aan de dijk een huis (= het blokje waarin het cijfer 382 staat), hoogstwaarschijnlijk een boerderij met drie (hooi)bergen (= de gekleurde rondjes met daarin een kruis), een klein schuurtje bij de noordwestelijke hoek van de boerderij en een grotere schuur in de hoek van het perceel pal naast het huis op perceel nr. 383.

Ook op de militaire kaart van 1844 van Wilp zien we geen pand staan op de locatie van het huidige pand aan de Kerkstraat 28. De kaarten van de gemeenteatlassen van Kuijper van 1868 bieden geen houvast aangezien de schaal te groot is en dus geen bebouwing herkenbaar is.

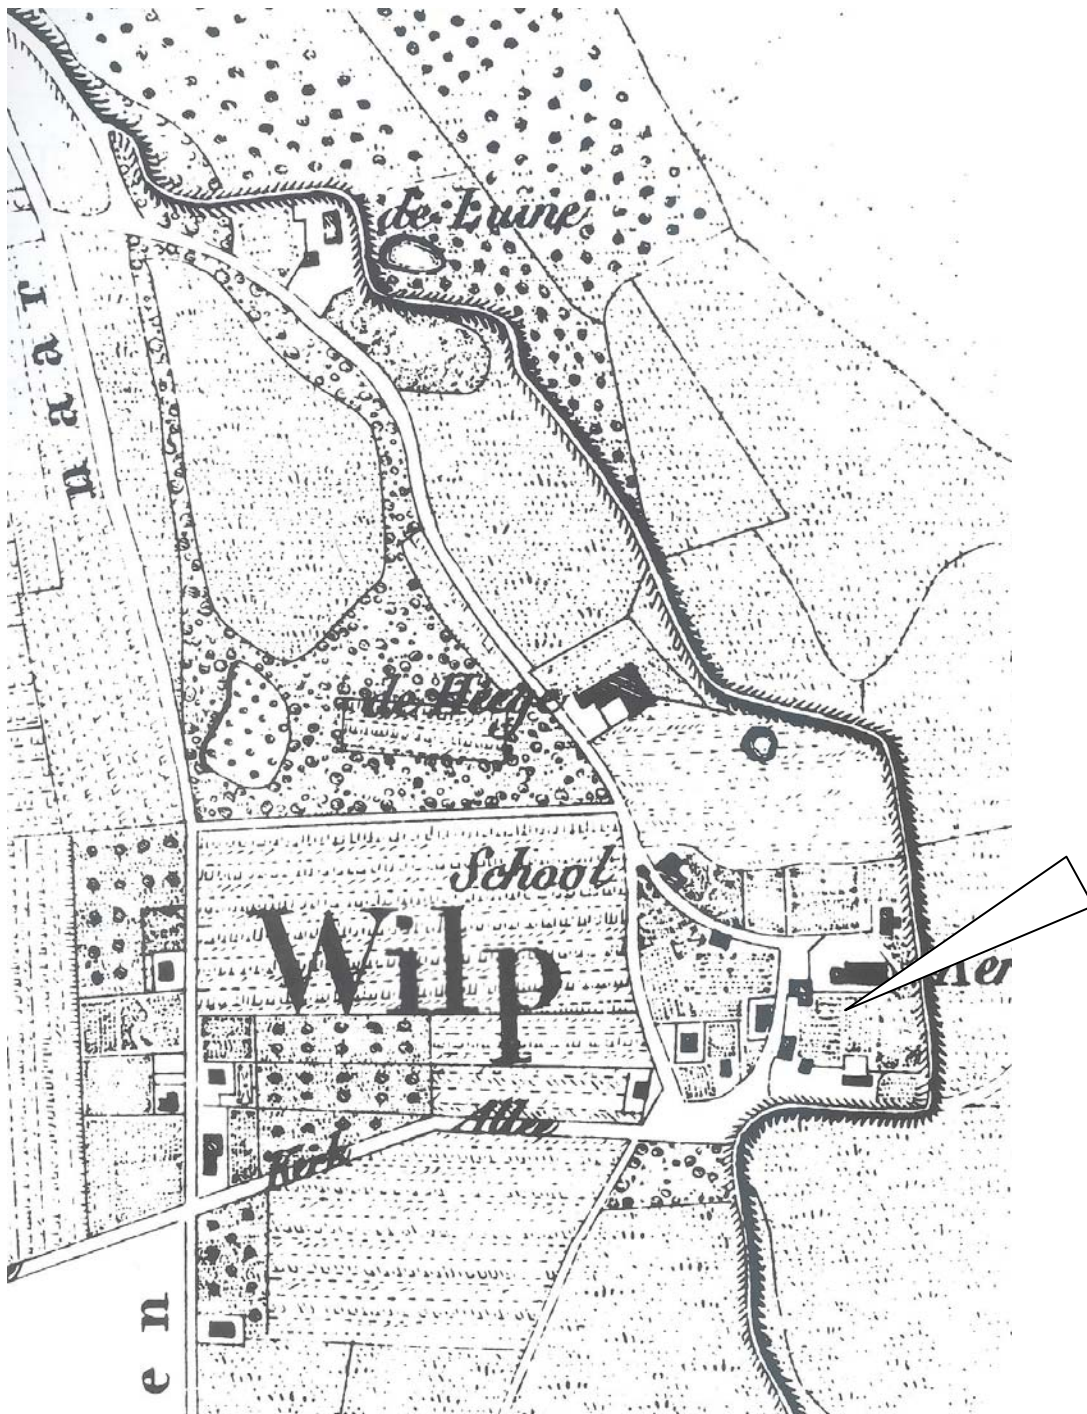


Detail militaire kaart 1844, "Kaart van de IJssel" .

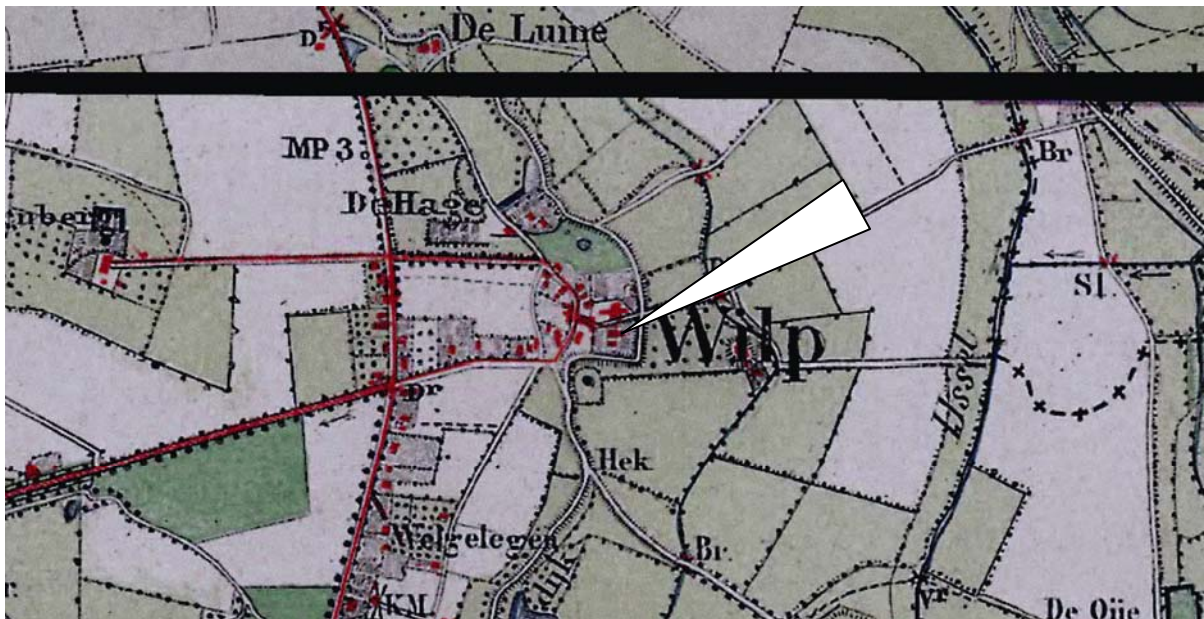

Kaart uit de 'Bonnebladen' 1850-1900, Provincie Gelderland, Wilp

Deze kaart laat een gebouw zien op de plek aan de Kerkstraat naast de kerk. De schaal en detaillering laten wel te wensen over. Qua situering ten zuiden van de kerk komt het rode rechthoekig getekende gebouw overeen met het huidige pand.

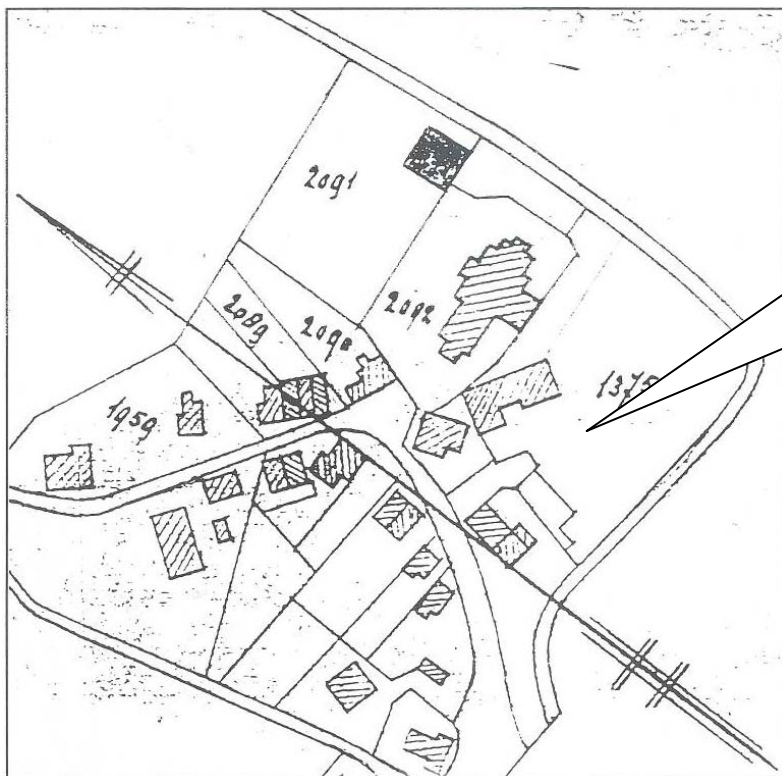

Kaart Wilp 1952 Op een kaart van 1952 komt het pand Kerkstraat 28 wel voor.

2.2 Bewonersgeschiedenis

Om iets meer te weten te komen over de eerste vermelding van een pand aan de kerkstraat 28 is het bevolkingsregister van Kerspel-Wilp (1860-1890) geraadpleegd. Ook laat het register de beroepen zien van de toenmalige bewoners wat weer meer duidelijkheid kan geven over het gebruik van het pand.

Op de historische kadastrale kaart van 1832 zien we dat ene Martninus Jolink (kleermaker) al wel een pandje (perceel 377) aan de westzijde van de kerk in bezit heeft. Het perceel 379 wat later kerkstraat 28 is, is in die tijd nog onbebouwd en eigendom van ene heer van Otterbeek.

In 1850 kopen Hendrik Jan Dieperink (kastelein en bakker) en zijn vrouw Hendrika Ledeboer een huis met bakkerij en koffiehuis te Wilp van Hendrikus Everhardus Jolink.

(bron; ID 864 (notaris te Deventer) G.E. Jordens akte 471, inv. nr. 263 (datum: 20-02-1857)

Volgens het bevolkingsregister zou dit het pand aan de kerkstraat 28 betreffen.

Hendrik Jan Dieperink, broodbakker, geboren in 1829 te Wilp trouwt in 1851 met Hendrika Ledeboer (dienstbode)

Nadat Hendrika Ledeboer op 33-jarige leeftijd sterft, hertrouwd Hendrik Jan Dieperink met Magteld Bomhof.

Nadat Hendrik Jan Dieperink in 1870 op 41 jarige leeftijd overlijdt hertrouwd Magteld Bomhof in 1872 met Jan Dirks (tapper van beroep).

In 1877 vinden we in het oude archief te Twello ook nog een aanvraag van die Jan Diks voor de bouw van een bakkersoven.

In die tijd was de combinatie van bakkerij en tapperij/koffiehuis heel gebruikelijk zo ook aan de Kerkstraat 28.


Het betreffende pand heeft dus wellicht al ruim 150 jaar een café- en bakkerijfunctie gehad.

De latere bewonersgeschiedenis van het pand draagt niet zoveel bij aan het doel van deze bouwhistorische verkenning. Wel is het aardig om te vermelden dat de familienaam Dieperink in 1952 opnieuw terugkomt in de bewonersgeschiedenis als eigenaar van Kerkstraat 28 wanneer een winkeltje naast de caféruimte verbouwd wordt en een kamerfunctie krijgt.

3. Beschrijving aangetroffen gebouw en bouwsporen

Het bouwvolume aan de Kerkstraat 28 moet gezien worden als een u-vormig hoofdgebouw dat parallel aan de straat ligt. Van dit hoofdgebouw is het linkerdeel vermoedelijk het oudste. Aan de achterzijde van dit hoofdgebouw zijn allerlei jonge toevoegingen bijgebouwd.

De plattegrond van de bestaande situatie van 1953 laat een bouwvolume zien zoals het toen was en nu nog in te herkennen is.

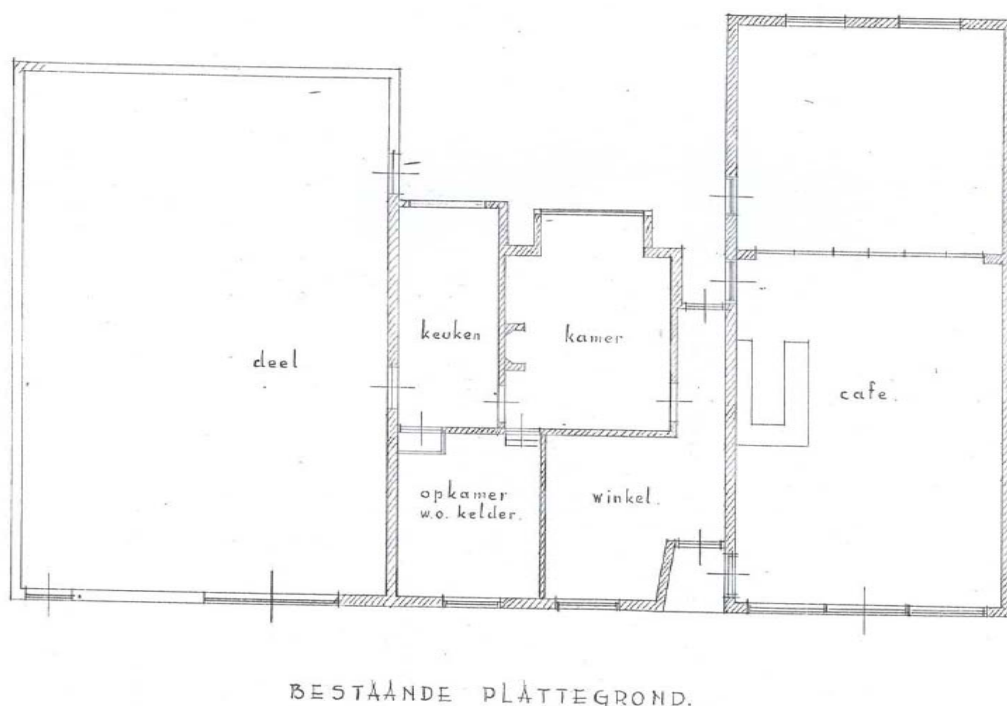

Plattegrond bestaand vóór 1953

3.1 Het exterieur

De voorgevel van Kerkstraat 28 te Wilp is een mooi voorbeeld van een pand dat onderhevig is geweest aan verschillende bouwkundige ontwikkelingen en modegrillen.

De kozijnpui van het cafégedeelte heeft een typische vormtaal die past binnen de Amsterdamse schoolstijl van rond 1925.




foto 1953

Qua metselwerk is dit cafégedeelte duidelijk afwijkend t.o.v. van het metselwerk aan de linkerszijde van de voorgevel en de linker zijgevel van het pand.

We treffen in de voorgevel verschillende bouwsporen aan (in de vorm van een gemetselde toog) die erop wijzen dat deze gevel er in het verleden anders heeft uitgezien.
(een oude tekening uit 1952 en foto's bevestigen dit)



Het linkerdeel van Kerkstraat 28 had van oorsprong de functie van de deel. Hier werd hoogstwaarschijnlijk vee gehouden en werd hooi en stro op de zolder opgeslagen. In het midden van het gebouw heeft voor 1952 een winkelfunctie gehad en kreeg later een woonfunctie. Het meest rechterdeel van het oorspronkelijke hoofdgebouw heeft vermoedelijk al vanaf 1850 een café functie gehad. Ook was ergens in het pand de functie van bakkerij in die zelfde periode ondergebracht.

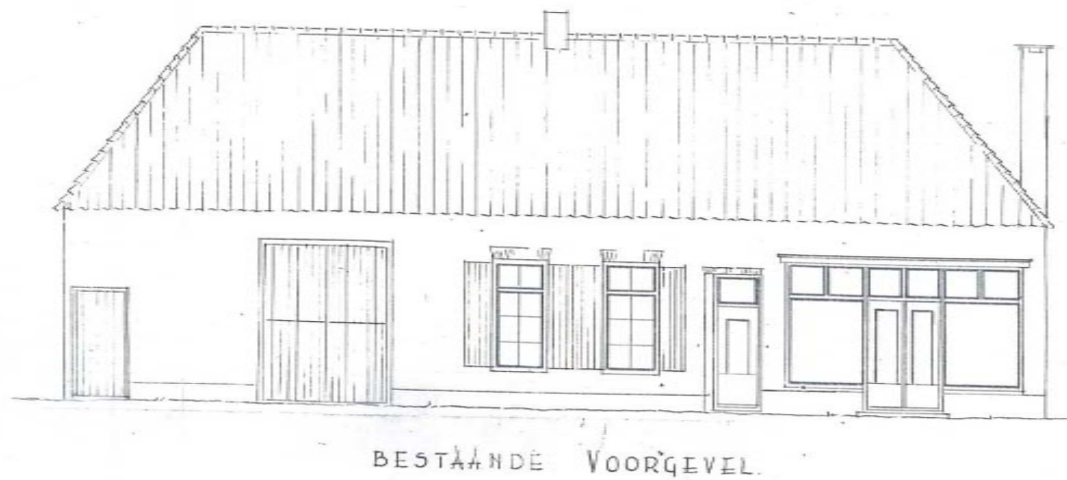

Situatie tot aan 1953.

De vensters in het midden waren van het vroegere winkeltje.



foto 1951 achtergrond kerkstraat 28





Verbouwing van 1953

Zoals duidelijk te zien is hebben de vroegere 2 hoge schuiframen plaats gemaakt voor één groot raamkozijn en is een raampje geplaatst op de plek van de deur naast het café. De deur is vervolgens links van het grote raamkozijn geplaatst.



foto 1947

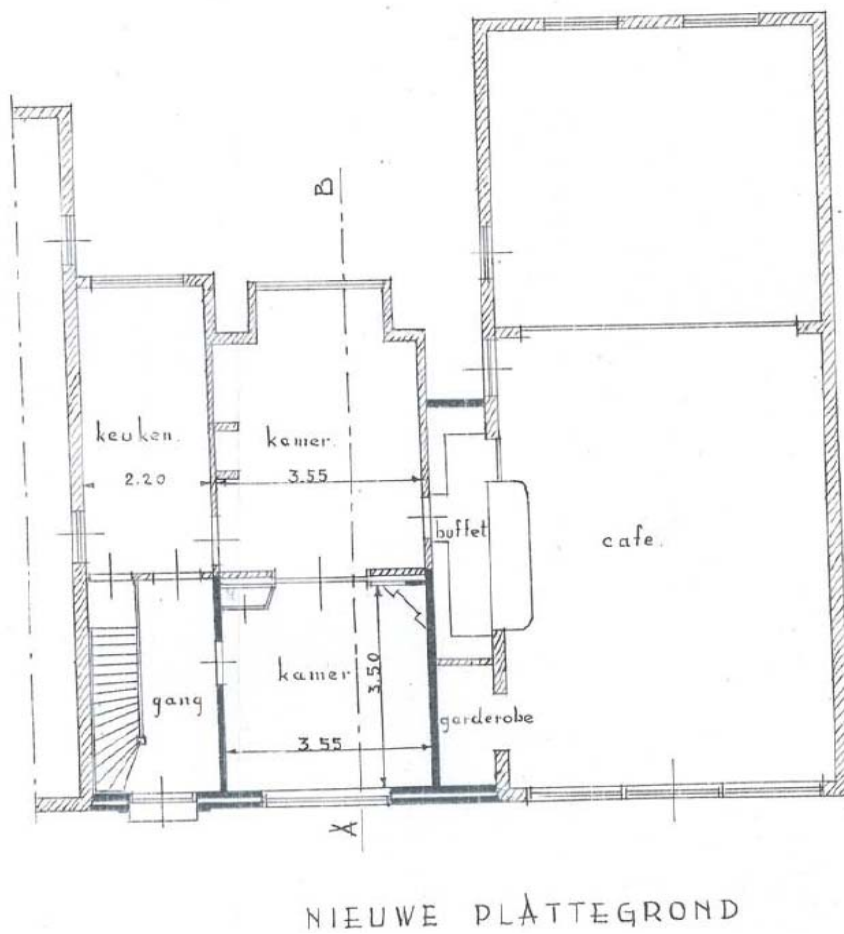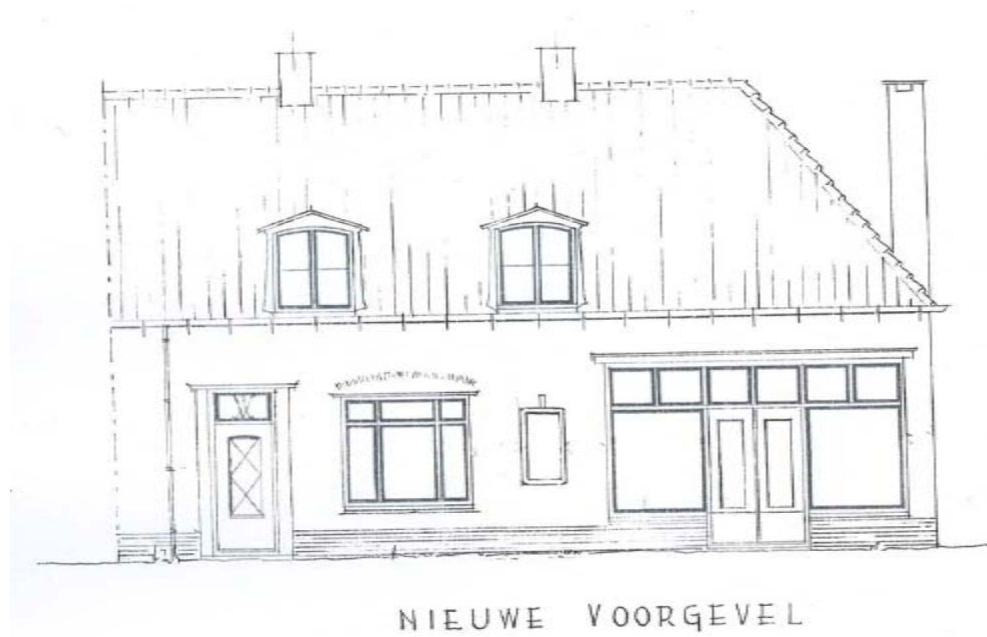

Situatie na 1953



De staldeur in de voorgevel is nog bewaard gebleven en herinnerd aan de oorspronkelijke functie van het linkerdeel van het gebouw.

Ook zien we aan de toog in het metswerk net boven de kleine staldeur dat hier van oorsprong een raam gezeten heeft.

De foto rechts laat de gemetselde toog zien van de oorspronkelijke deeldeuropening.

Hier zien we ook de overgang van het oudste metselwerk en de jongere aanpassingen van 1953.

De oorspronkelijke gevel, waarvan dit de overblijfselen zijn, was gemetseld in kruisverband. Dit steens mestelwerk was gemetseld met een kalkmortel. Het jongere muurwerk rechts is gemetseld met een harde portlandcementmortel.



Detail oude staldeurkozijn met toognagelverbinding



Oostgevel

Ook de oostgevel laat nog tal van bouwsporen zien die verwijzen naar een vroegere datering van het pand dan dat de voorgevel doet vermoeden.

Onder de dakgoot zien we metselwerk uit dezelfde periode als links in de voorgevel van het pand. Met name ook de grote smeedijzeren schietters van de balkankers bevestigen dat we hier met één van de oudste bouwmuren van het pand te maken hebben.

Tot voor kort heeft er nog een schuur tegen deze zijgevel aan gestaan. Dit moet een later toevoeging geweest zijn. De later ingetande muurresten bevestigen dat het gesloopte gedeelte niet van oorsprong aan het pand aanwezig is geweest.





Staldeur aan de oostzijde van het pand



handgesmede sluiting



Detail van oude geprofileerde gootlijst (oostzijde)



oude toog (achtergevel)

Op het binnenhofje zien we nog een gemetselde toog van een kozijnopening van de oorspronkelijke achtergevel. Ook hier zien we de grote smeedijzeren oude balkankers terug.



Huidige situatie



Jongere uitbreidingen van het café aan de achterzijde van het pand



Meest recente verbouwingen

3.2 Het interieur



In het café is waarschijnlijk na de jaren '70 niet veel veranderd.

Het plafond is hoger dan in de rest van het gebouw. Deze nivo verschillen zijn op de verdieping duidelijk zichtbaar. Oorspronkelijke balklagen van het café zijn door de betimmeringen niet waarneembaar, maar wellicht nog fraai aanwezig.

Vlak bij de doorgang van café naar woonhuis bevindt zich nog een gemetselde kelder. Het is aan te bevelen om deze te handhaven en wellicht weer een functie te geven in de verbouwplannen.



Kelder onder woonhuis



Dakkapel woonhuis



Kapconstructie boven het café



De oorspronkelijke sporenkap boven het café en de woning is in het verleden vervangen door een gordingkap. De gordingkap is vrij jong gezien het machinaal gezaagde grenen kaphout.

Oude kap boven de voormalige deel.

Boven de voormalige deel bevindt zich nog grotendeels de oorspronkelijke sporenkap. De kap bestaat uit 3 kaspanten van rondhout (grenen). De spantbenen hebben een houtswaarte van 8,5 x 18 cm. Deze 3 spanten rusten elk op een eiken trekbalk die over de breedte van de zolder loopt. Aan deze eikenbalken zijn de smeedijzeren balkankers bevestigd die we aan de buitenzijde van de oostgevel hebben aangetroffen. De 3 eiken trekbalken hebben een houtswaarte van 16 x 22 cm.



Eiken trekbalk met muuranker en spantbeen





Sporenkap rondhout

De sporen hebben een wisselende diameter van 9 tot 12 cm.

Op de spanten liggen ronde gordingen (diameter 12 cm.) die de sporenkap ondersteunen. Halverwege de muurplaat (9 x 16 cm.) en deze ronde gording heeft men ooit gezaagde vuren gordingen toegevoegd.

De spanten zijn met schoren van grenen rondhout geconstrueerd en met stalen nagels verbonden. Bovenin zij de sporen door middel van een hanenhout met elkaar verbonden.

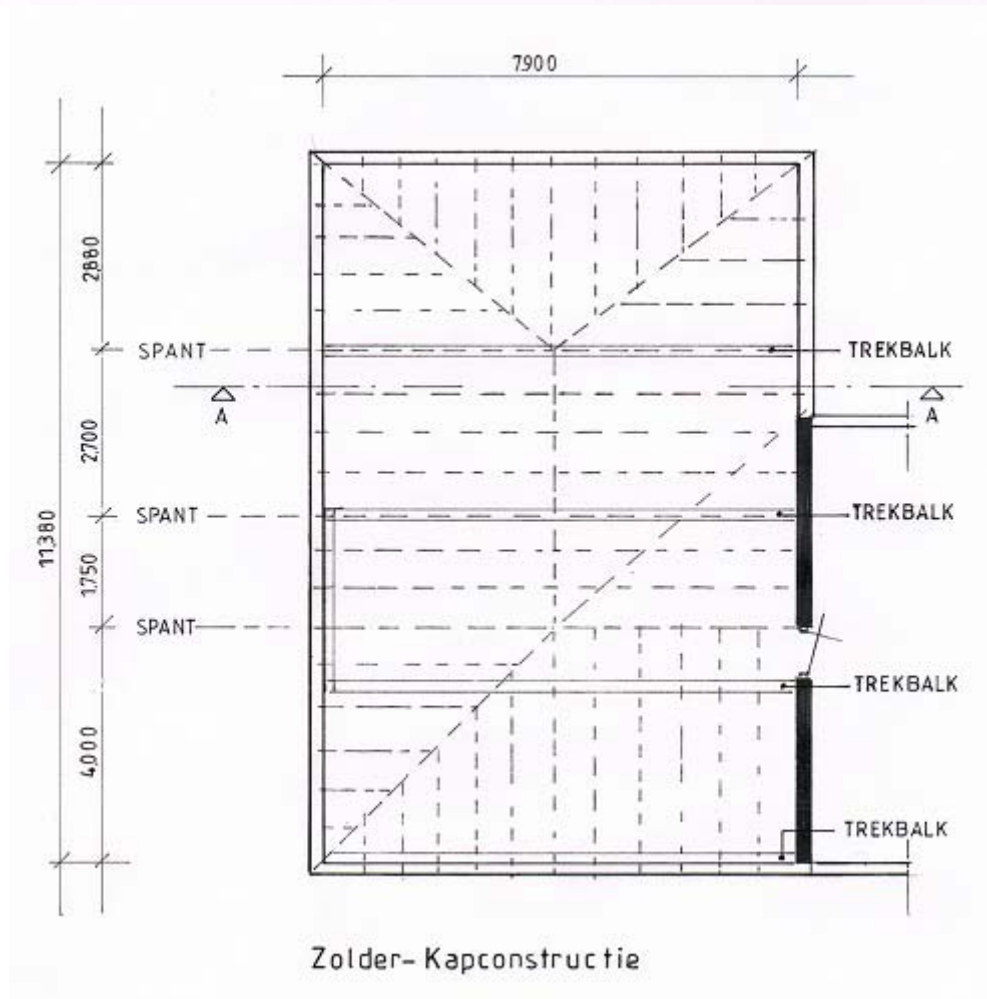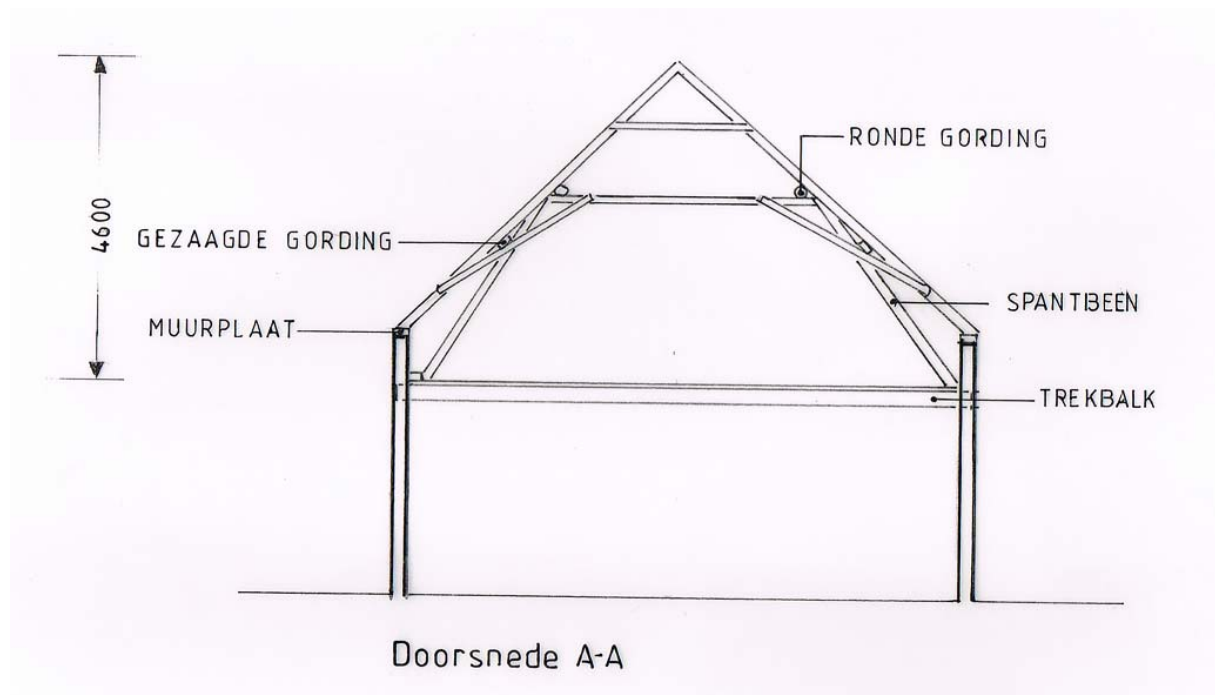



Eerste spant steunt op onderslag



Sporen onder kilkeper door.

Waar doorgaans sporen ter plekke van de kilkeper eindigen tegen een kilkeperbalk, lopen hier de sporen onder de kil door.

Wellicht is de kapconstructie in het verleden anders geweest.

Het gedeelte boven de deel kan een eigen schilddak hebben gekend. Een andere mogelijkheid is dat men de kap uit constructief oogpunt zo heeft gemaakt om de kil te ondersteunen.

Afgezien van het dakvlak aan de voorzijde is de kap geheel opgebouwd uit rondhouten sporen. Ook de muurplaat is aan de voorzijde van een lichtere houtzwaarte dan die van de rest van de kap.

Kortom:

Qua interieur is de kap boven het linkerdeel van kerkstraat 28 het best bewaard gebleven van de hele kapconstructie.

Bijzonder zijn de bewaard gebleven spantconstructies en de onderliggende zware eiken trekbalken.

4. Waardering

4.1 Algemeen

Kerkstraat 28 maakt deel uit van de beeldbepalende historische kern van Wilp. Een café bij de kerk is een als soort van twee-eenheid in veel dorpen. Hoewel er veel wijzigingen aan de voorgevel hebben plaatsgevonden is de oude verschijningsvorm aan de hand van bouwsporen in het mestelwerk nog te ontdekken. De kap boven het linker deel van het gebouw is het best behouden gebleven qua oorspronkelijke kaponderdelen. De kap boven het middenstuk en het cafégedeelte is vervangen door een nieuwe kap. De vorm van het dak is waarschijnlijk onveranderd gebleven.

4.2 Waardestelling

Hoge monumentale waarde:

Van de oorspronkelijke verschijningsvorm van het huidige gebouw aan de Kerkstraat 28 zijn de volgende bouwdelen van hoge monumentale waarde:

1. Het staldeurkozijn met omliggende oude metselwerk (links in de voorgevel)

-Er moet vanuit bouwhistorisch oogpunt worden gestreefd naar ***volledig behoud*** van hoog gewaardeerde elementen.

-Aanpassingen zijn vanuit bouwhistorisch oogpunt alleen te billijken wanneer daarmee bestaande monumentale waarde, of de beleving ervan, wordt versterkt.

-Noodzakelijk geachte ingrepen dienen met zorg uitgevoerd te worden waarbij de architectuur van het pand maatgevend is.

Positieve monumentale waarde:

2. De kozijnpui in de voorgevel van het cafégedeelte
3. De kapconstructie met trek balken boven de voormalige deel (zolder links)
4. De kelder in het cafégedeelte
5. De oude gemetselde toog (van de voormalige deeldeuropening, voorgevel)
6. De gesmede muurankers (oostgevel)
7. De gemetselde toog met omliggende metselwerk in de achtergevel (van het oorspronkelijke gebouw)
8. Het oorspronkelijke hoofdgebouw (plattegrond bestaand 1953) qua contouren en dakvorm

- Er moet vanuit bouwhistorisch oogpunt ernaar worden gestreefd om **zoveel mogelijk** positief gewaardeerde elementen te behouden.
- Aanpassingen zijn vanuit bouwhistorisch oogpunt mogelijk wanneer de vorm, het karakter en de bepaalde monumentale waarden zoveel mogelijk blijven bestaan of worden versterkt.

Indifferente monumentale waarde:

9. De latere aanbouwen van o.a 1979 aan de achterzijde van het oorspronkelijke gebouw hebben een indifferente monumentale waarde vanwege haar vrij recente toevoeging en grote contrast met de oorspronkelijke bebouwing.
10. De later toegevoegde jonge kozijnen in de voorgevel en zijgevel.
11. Zaken die niet oorspronkelijk zijn zoals deuren, kozijnen, plafonds en binnenmuren.

-Vanuit bouwhistorisch oogpunt bestaan er geen argumenten om het behoud van indifferent gewaardeerde elementen na te streven.


-Wijzigingen of zelfs sloop behoren zonder voorbehoud tot de mogelijkheden.

Het is aan te bevelen om bij herstel van muurwerken indien mogelijk oude bakstenen her te gebruiken op de plekken waar deze zijn aangetroffen.

Philip Heitkamp
Oldenzaal, 19 maart 2012

Bronvermelding:

- Dorpsvisie Wilp, gemeente Voorst, mei 2007 (Bugel Hajema, adviseurs)
- Bevolkingsregister Gemeente Kerspel Wilp (1860-1890), Gemeentearchief Twello
- Bouwtekeningenarchief Voorst (verbouwingen 1953,1956, 1970)
- Historische kadastrale atlas 1832
- Wilp, het dorp en de Wilpse klei in het verleden. (Oudh.k. kring 1999)

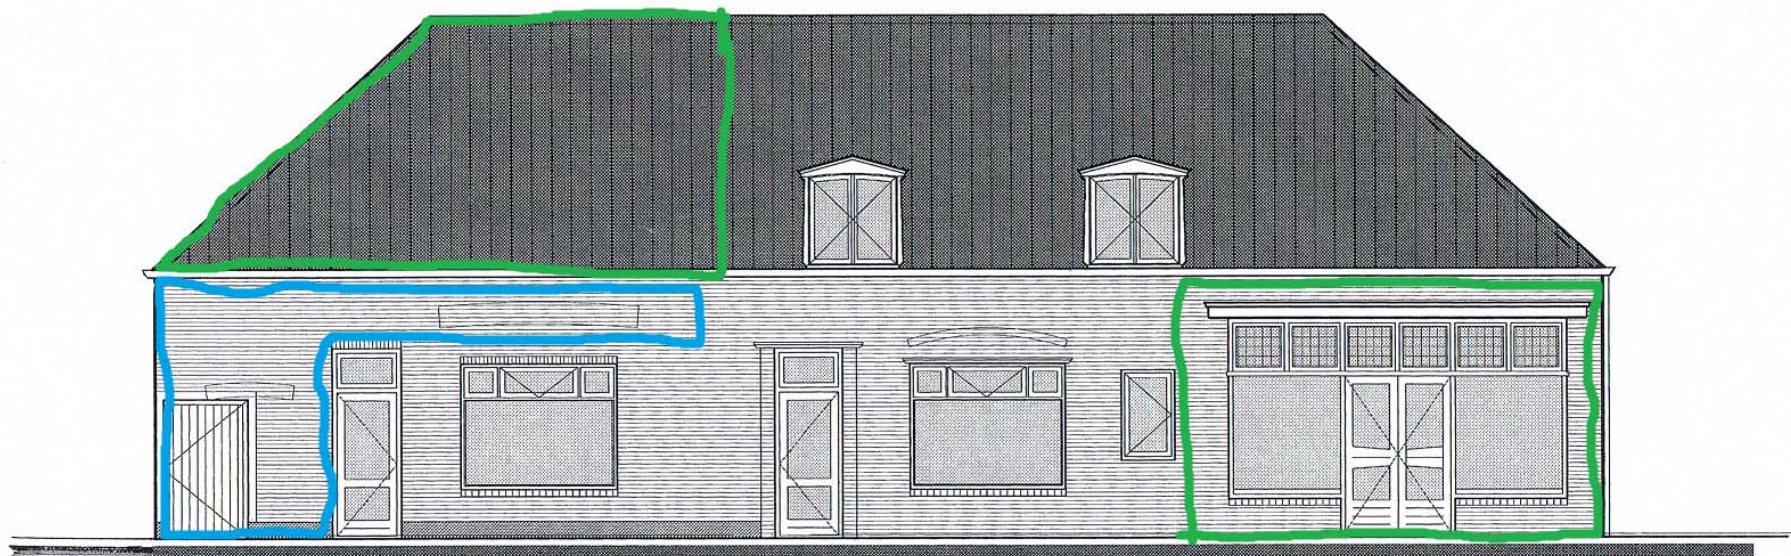

-Voorgevel bestaand-

(schaal 1:100)

Legenda



Hoog



Positief



Indifferent

Positief

Indifferent

This architectural floor plan shows a building layout with various rooms and corridors. The plan is divided into several sections, with specific areas highlighted in yellow and green. The yellow highlighted area is located in the upper left and middle right sections, while the green highlighted area is located in the lower left and middle right sections. The plan includes numerous rooms, each labeled with a number and a description, such as '0.10', '0.11', '0.12', '6.75',

Positief

Indifferent