



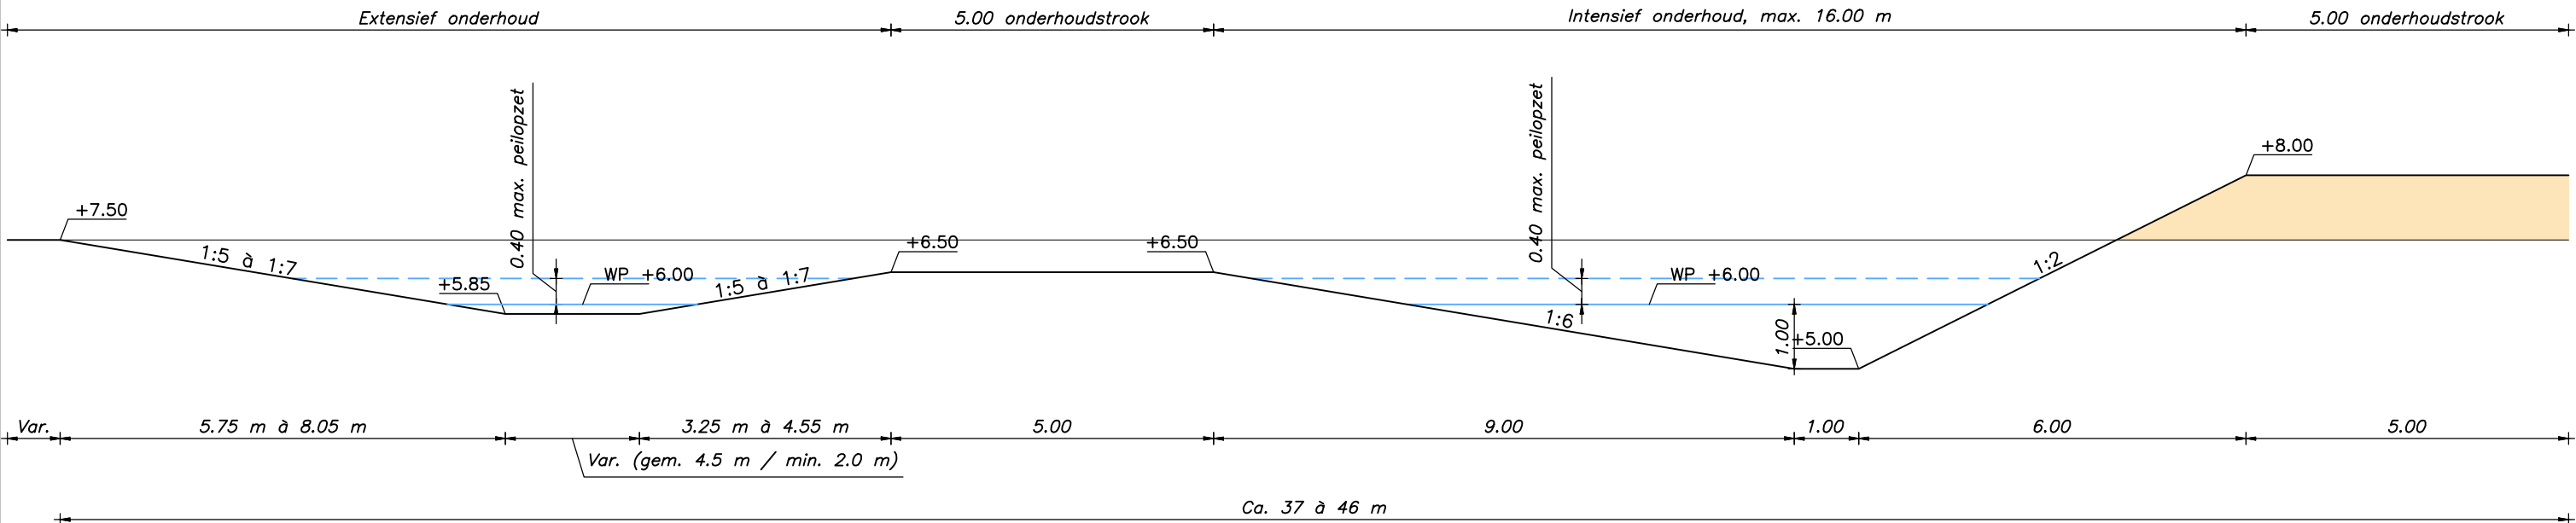

Doorsnede 11-11

Schaal 1:100

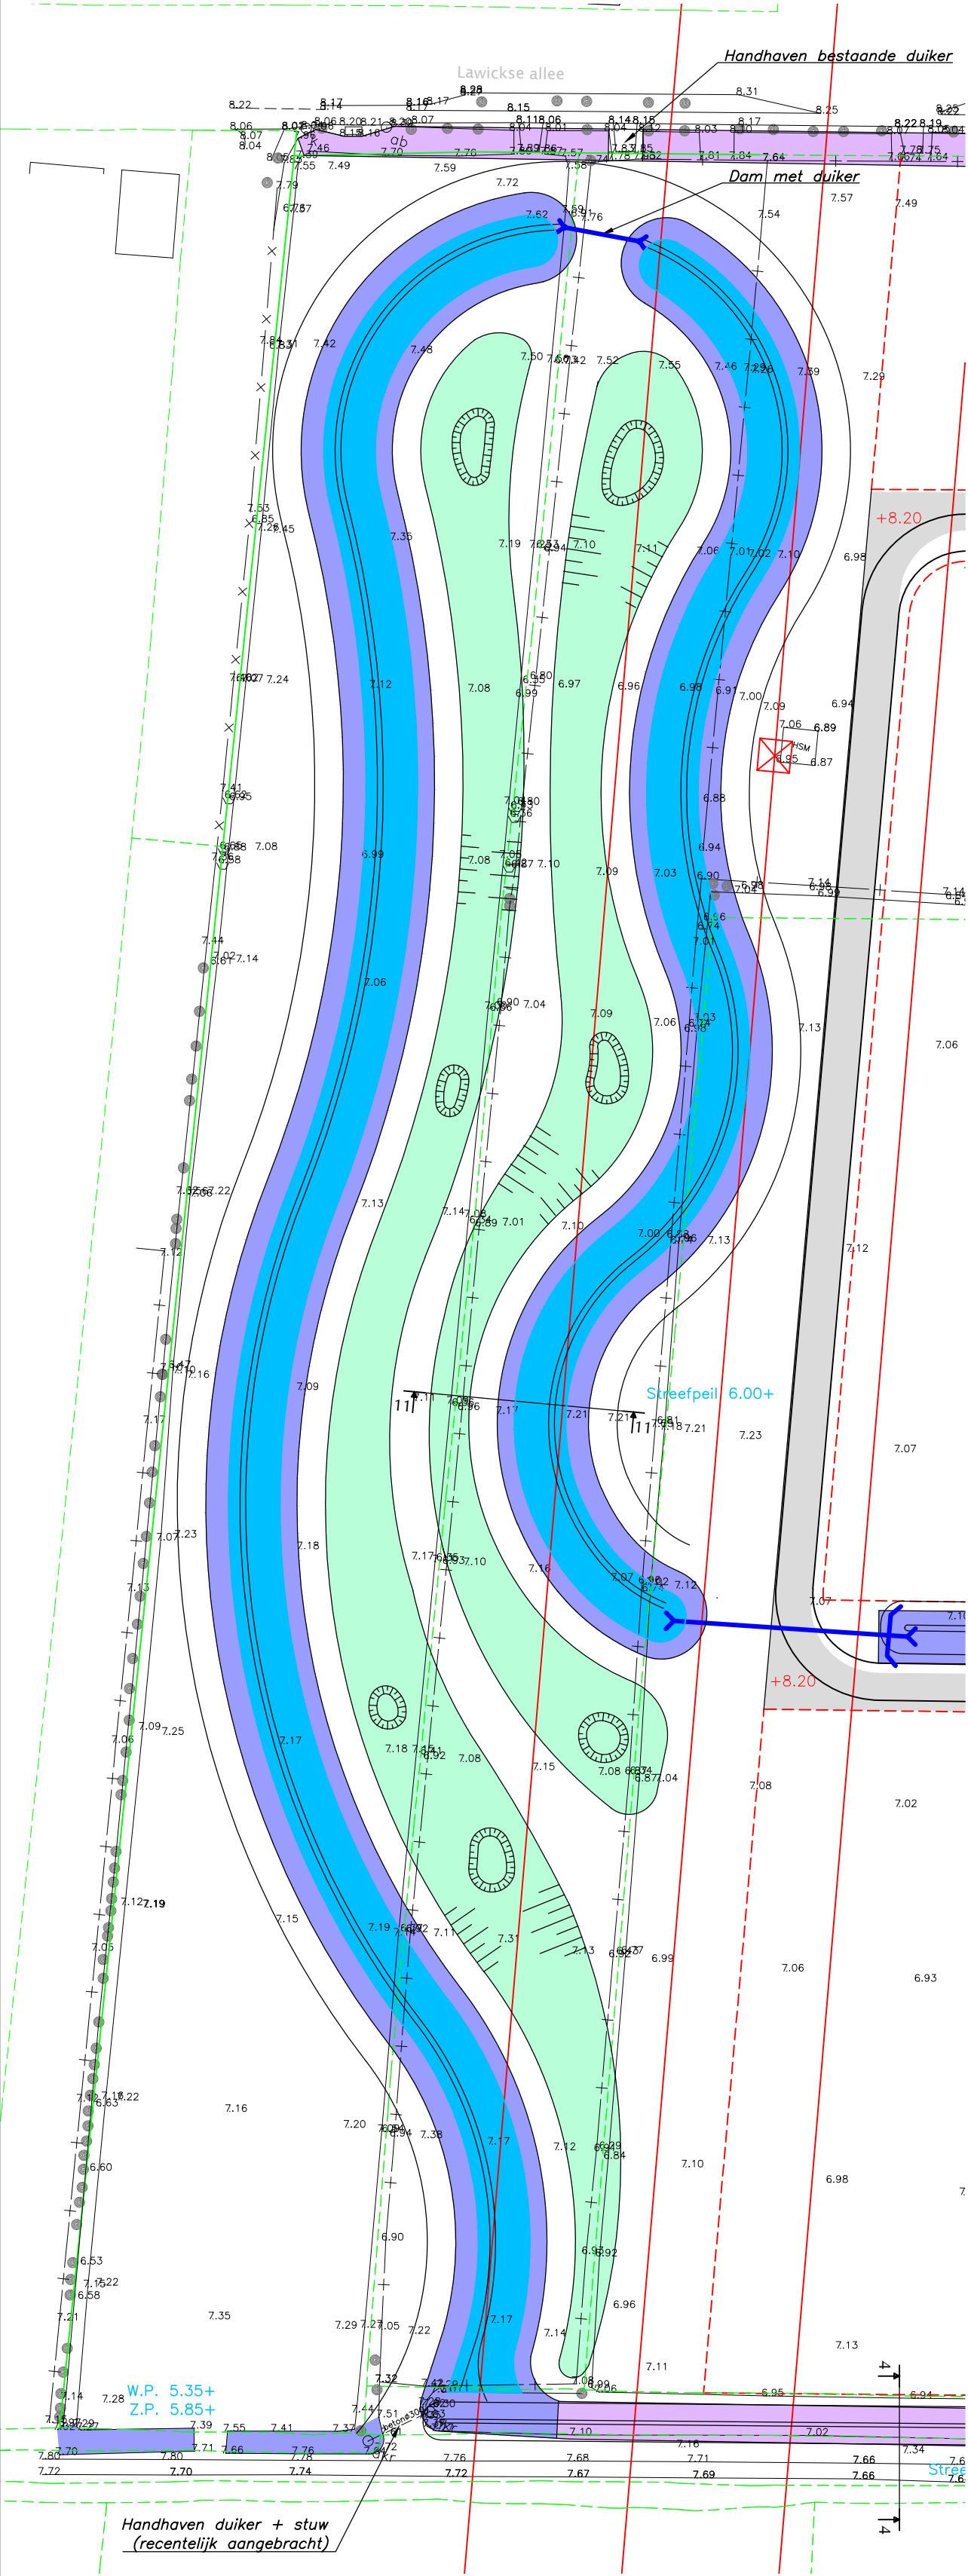

LEGENDA bestaande situatie

- Gemeten bebouwing
- Bestaande bebouwing (niet nauwkeurig)
- Kadastrale grens (nauwkeurig)
- Kadastrale grens (niet nauwkeurig)
- Rasters en hekwerken
- Hagen
- DP1 Profiellijn
- Gemeten hoogte in NAP
- Lantaren paal
- Laagspanningskast
- Boom
- CAI-kast
- Pompkast
- Waterafsluiter
- Brandkraan
- Gasafsluiter
- Aanduidingsbord
- Inspectieput (riool)
- Straatkolk
- Duikeringang
- Peilbuis
- Dorpelhoogte/vloerpeil
- Slibhoogte watergang
- Bodemhooge watergang
- Waterpeil

LEGENDA toekomstige situatie

- Geprojecteerde kavelgrens (voorlopig)
- Geprojecteerde rijbaan (voorlopig)
- Geprojecteerd straatpeil (voorlopig)
- Geprojecteerd vloerpeil (voorlopig)
- Toekomstige watergang (primair)
- Toekomstige watergang (tertiar)
- Toekomstige greppel
- Droogvallend overloopgebied (Plas-dras zone)
- Inspectieput
- Drain
- Duiker
- Stuw



PROJECT : Nudepark II te Wageningen
ONDERWERP : Waterhuishouding
Toekomstige situatie variant 1



ruimtelijke informatie
ruimtelijke inrichting
ruimtelijk beheer

Veenendaal
tel. 0318 - 52 76 00
Elst (Gld)
tel. 0481 - 37 71 65
http://www.buroboot.nl

Wijzigingen
Datum Get.

Tekeninggegevens

Datum : 8 mei 2012
Tekenaar : mkl
Projectleider : mb
Schaal : 1:1000
Formaat : 3x2

Status

☒ Ontwerp
☐ Concept
☐ Definitief
☐ Voor uitvoering
☐ Revisie
☐

Bestand : KE11-0161-001
Blad : 01