



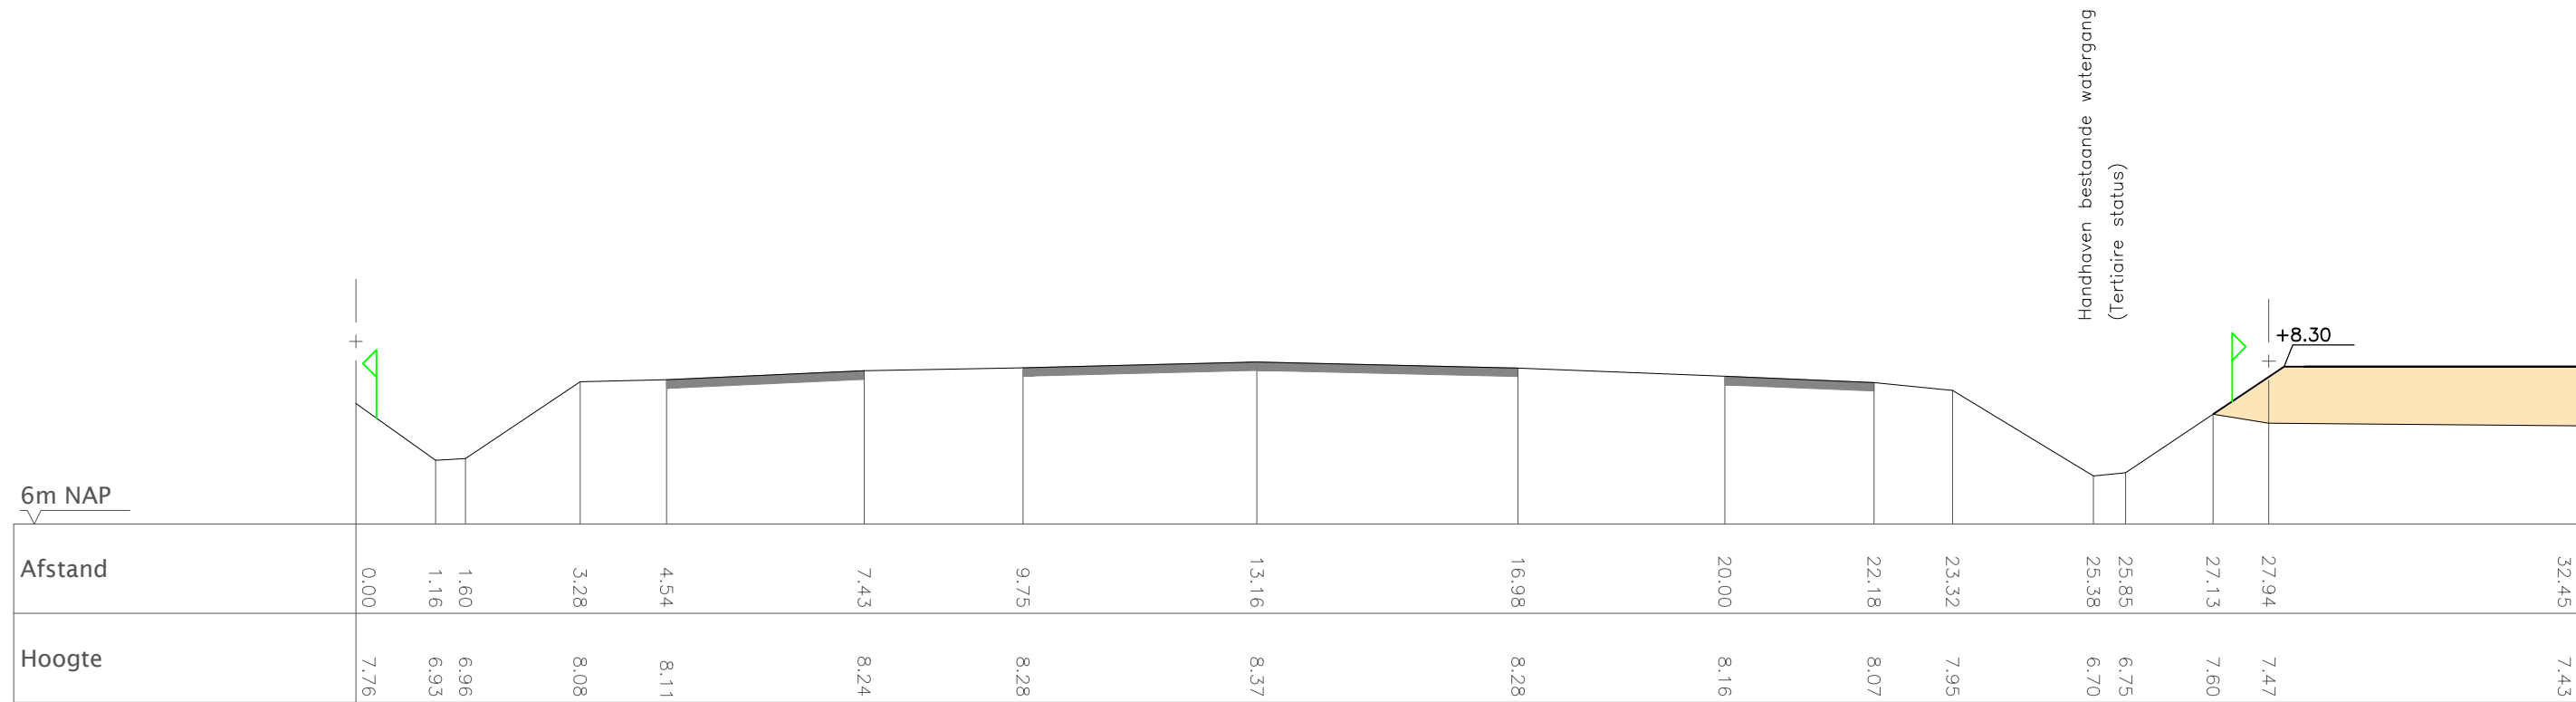


Doorsnede 1-1

Schaal 1:100

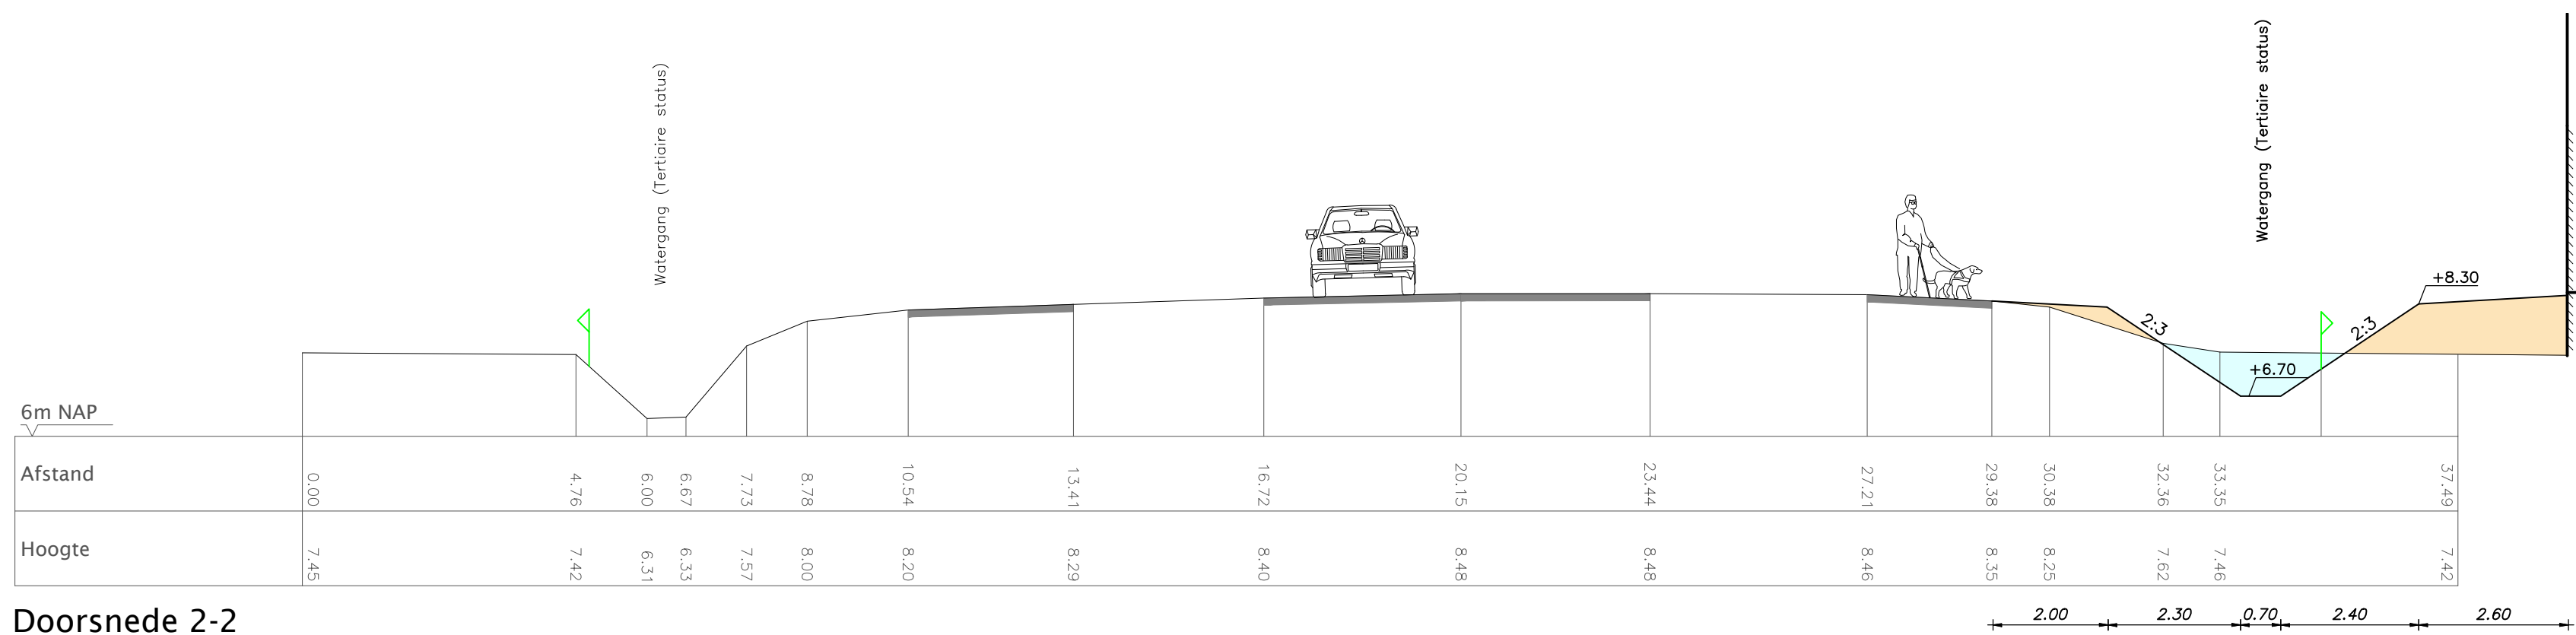


Doorsnede 2-2

Schaal 1:100

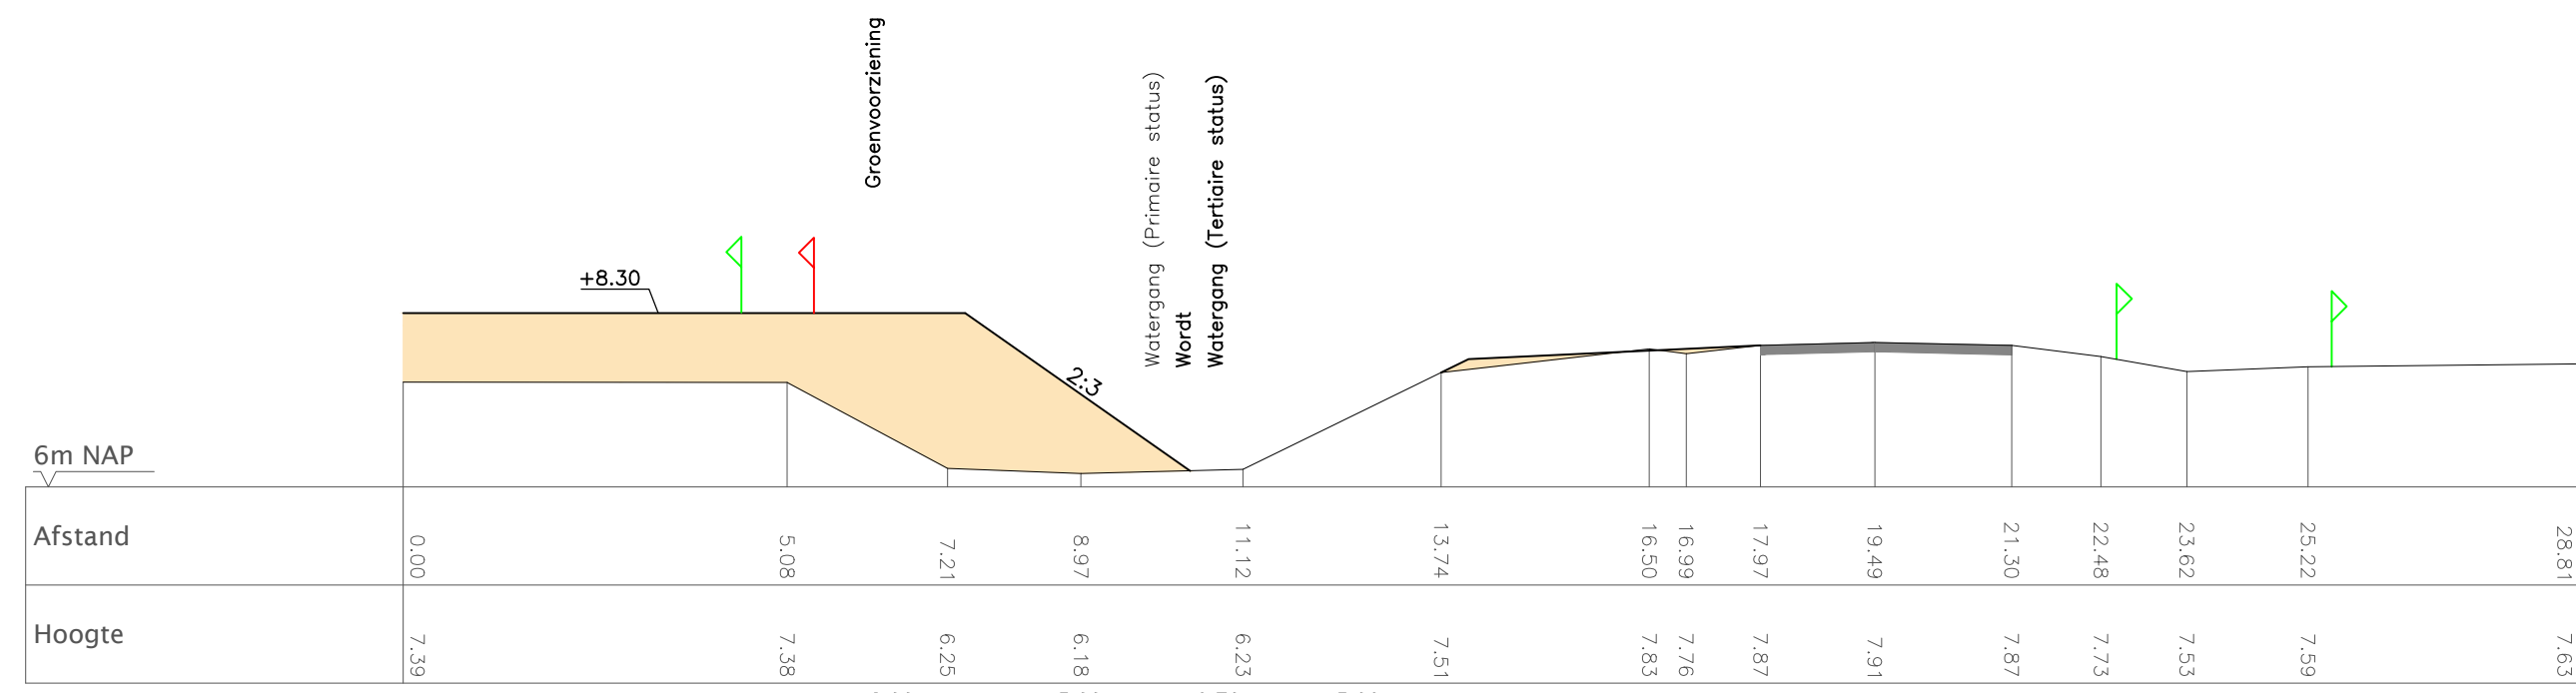


Doorsnede 3-3

Schaal 1:100

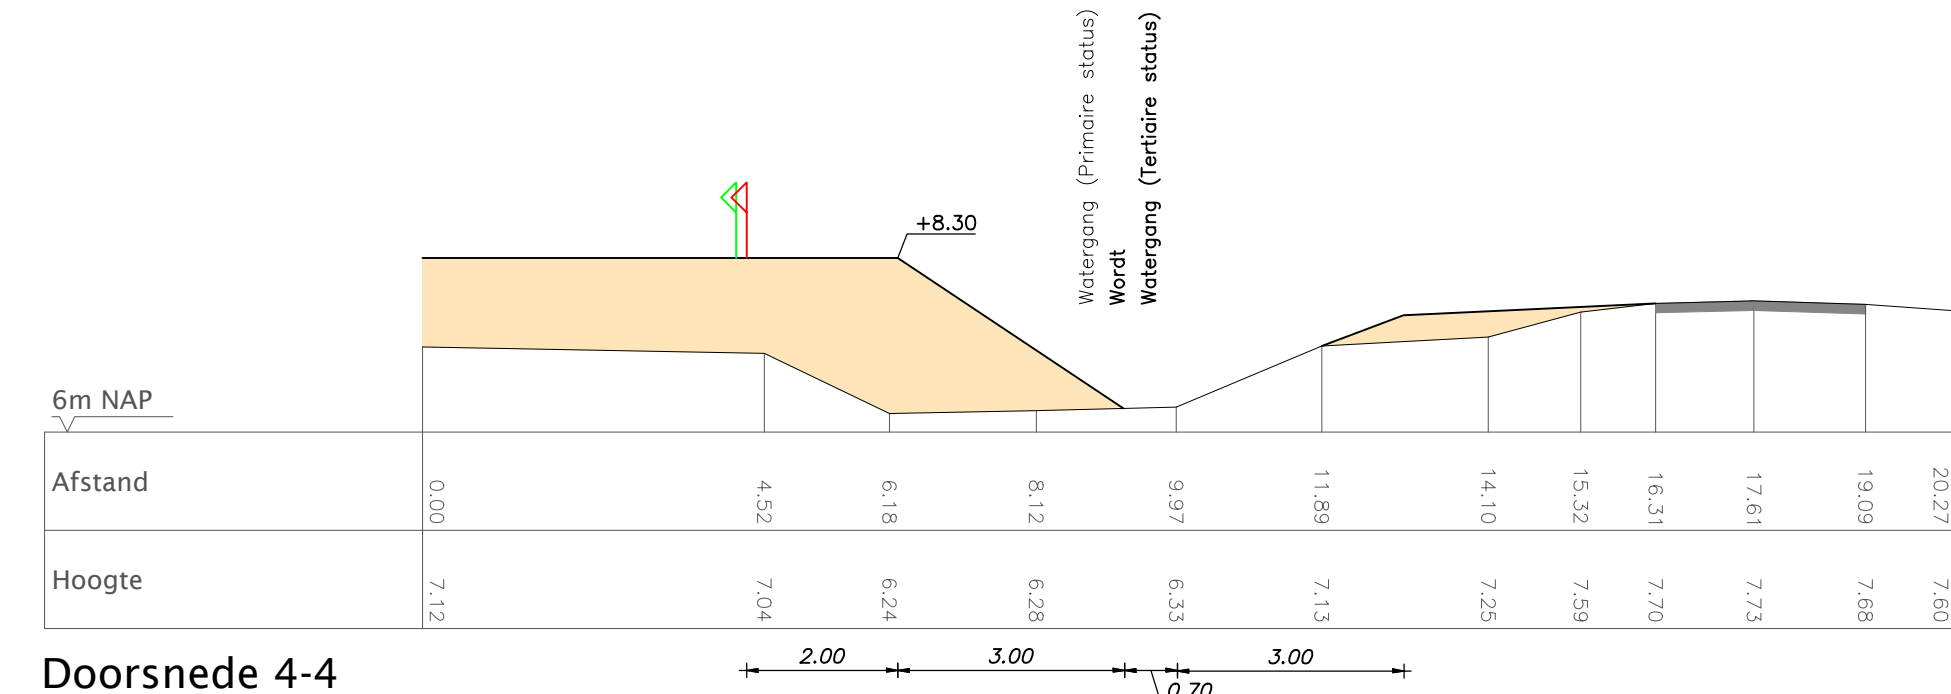


Doorsnede 4-4

Schaal 1:100

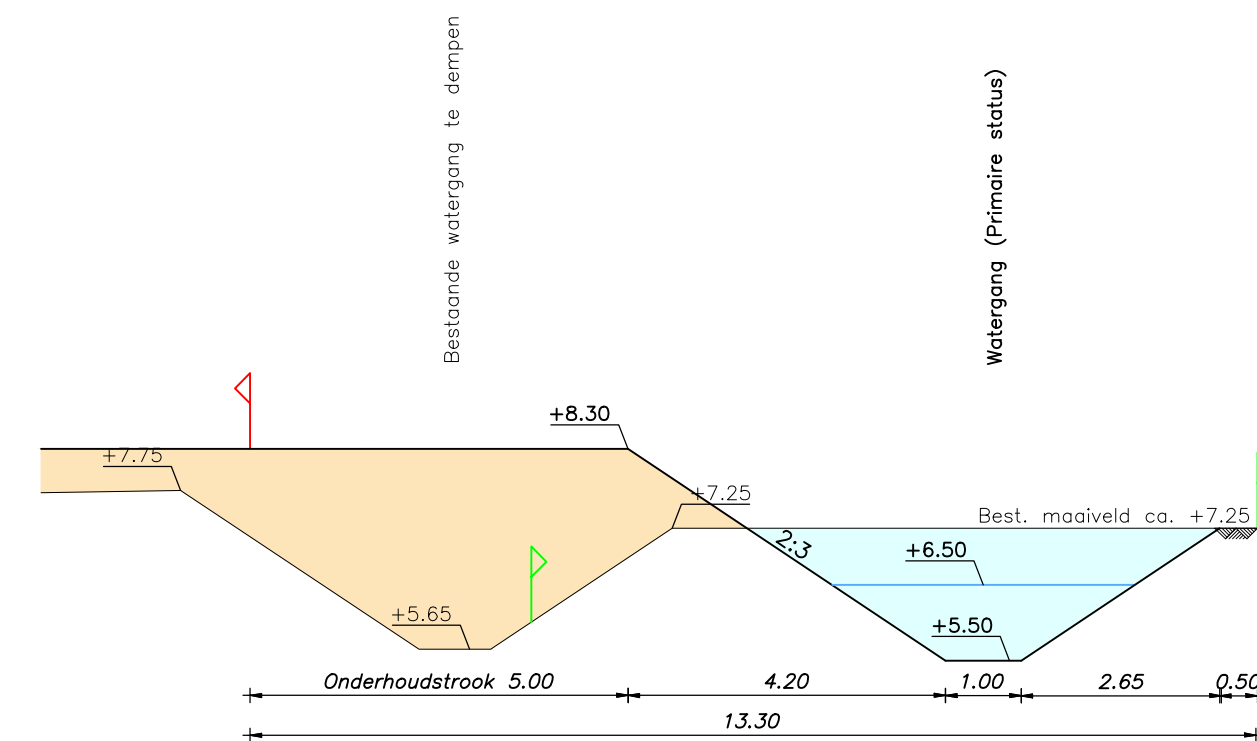


Doorsnede 5-5

Schaal 1:100

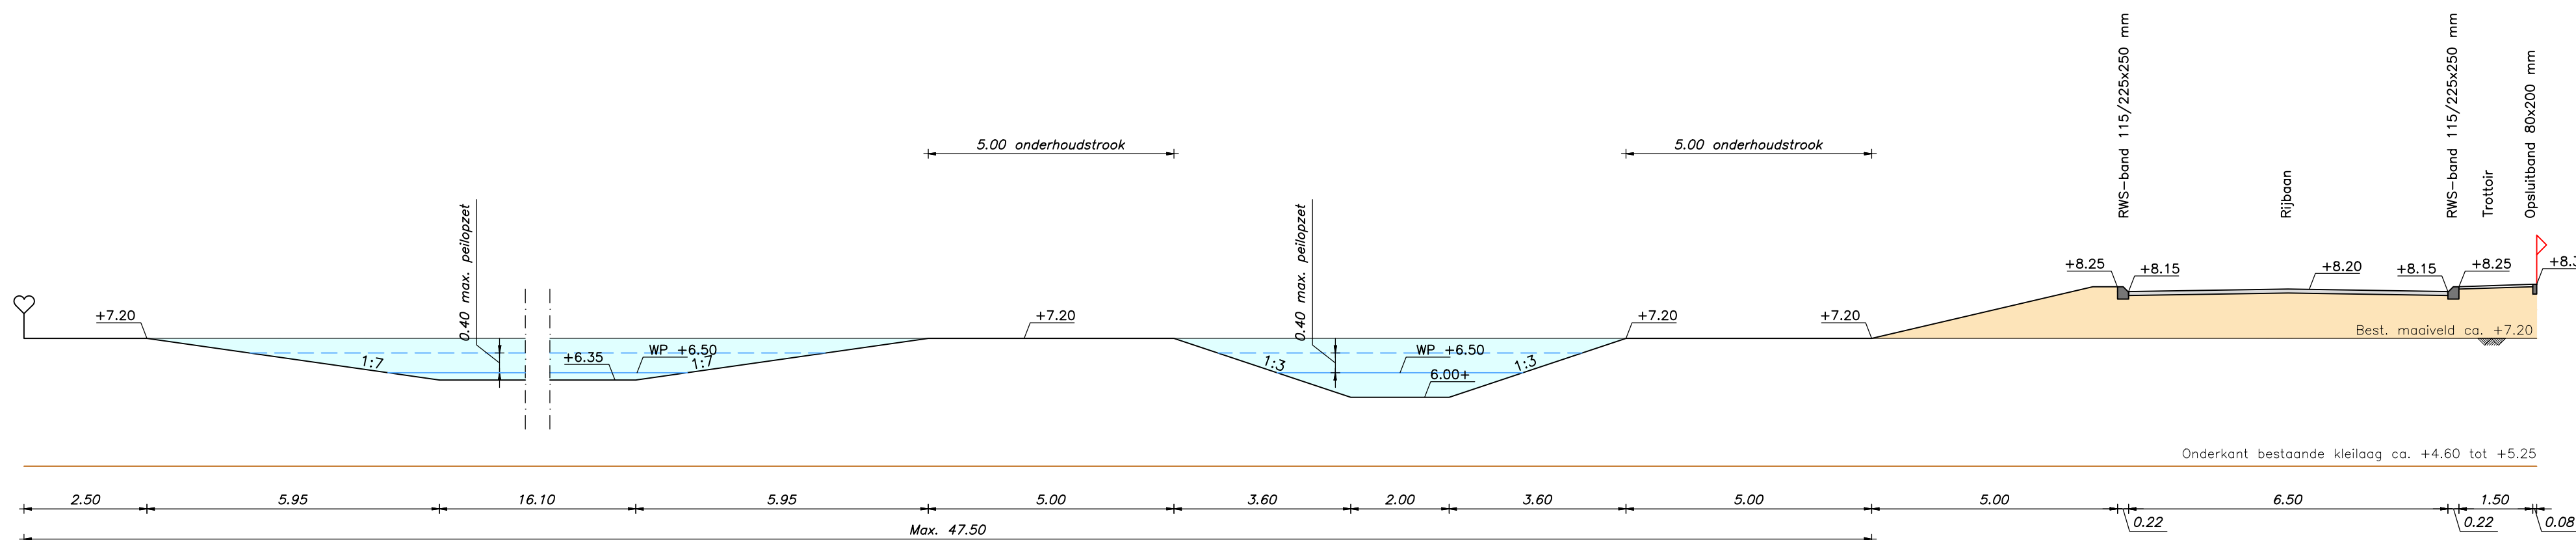


Doorsnede 11-11

Schaal 1:100

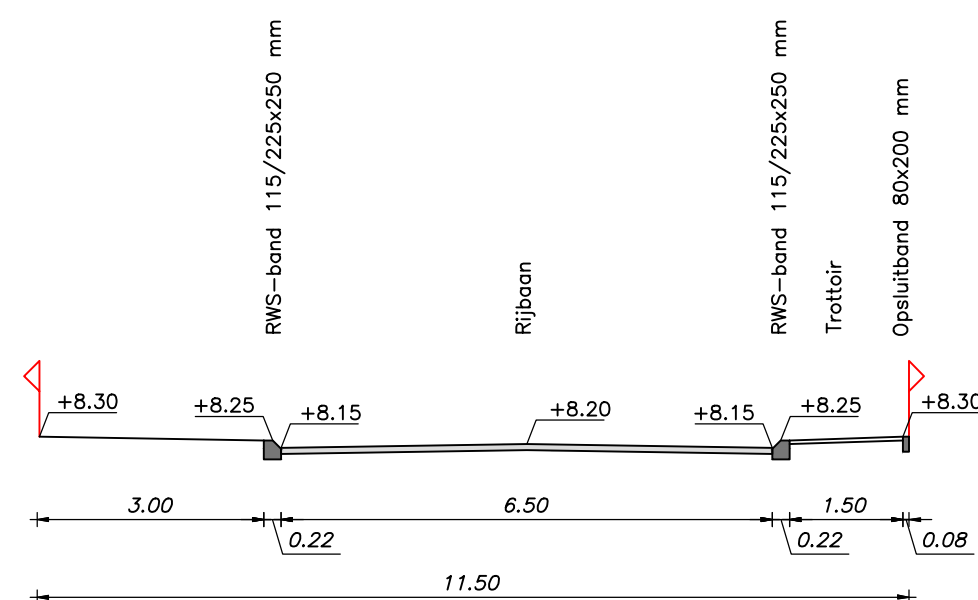


Doorsnede 12-12

Schaal 1:100

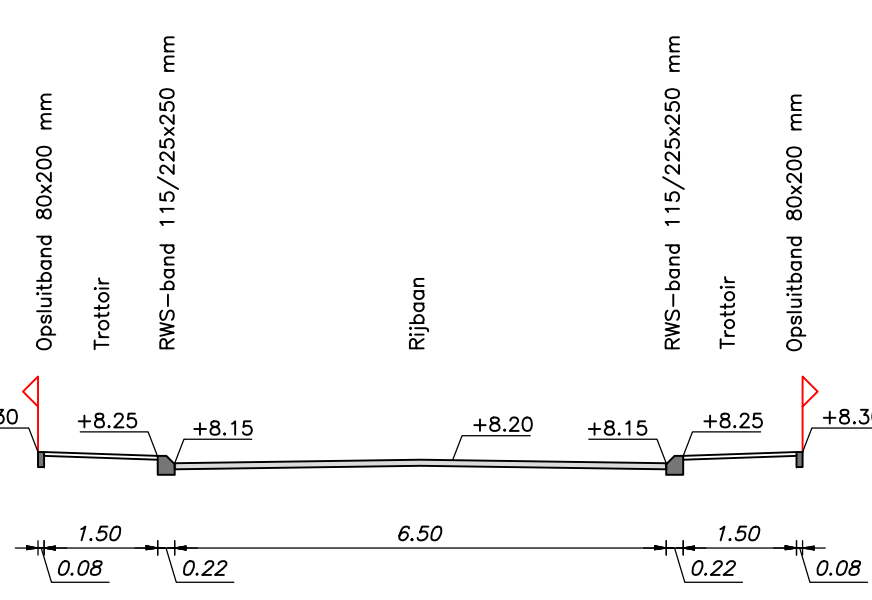


Doorsnede 13-13

Schaal 1:100

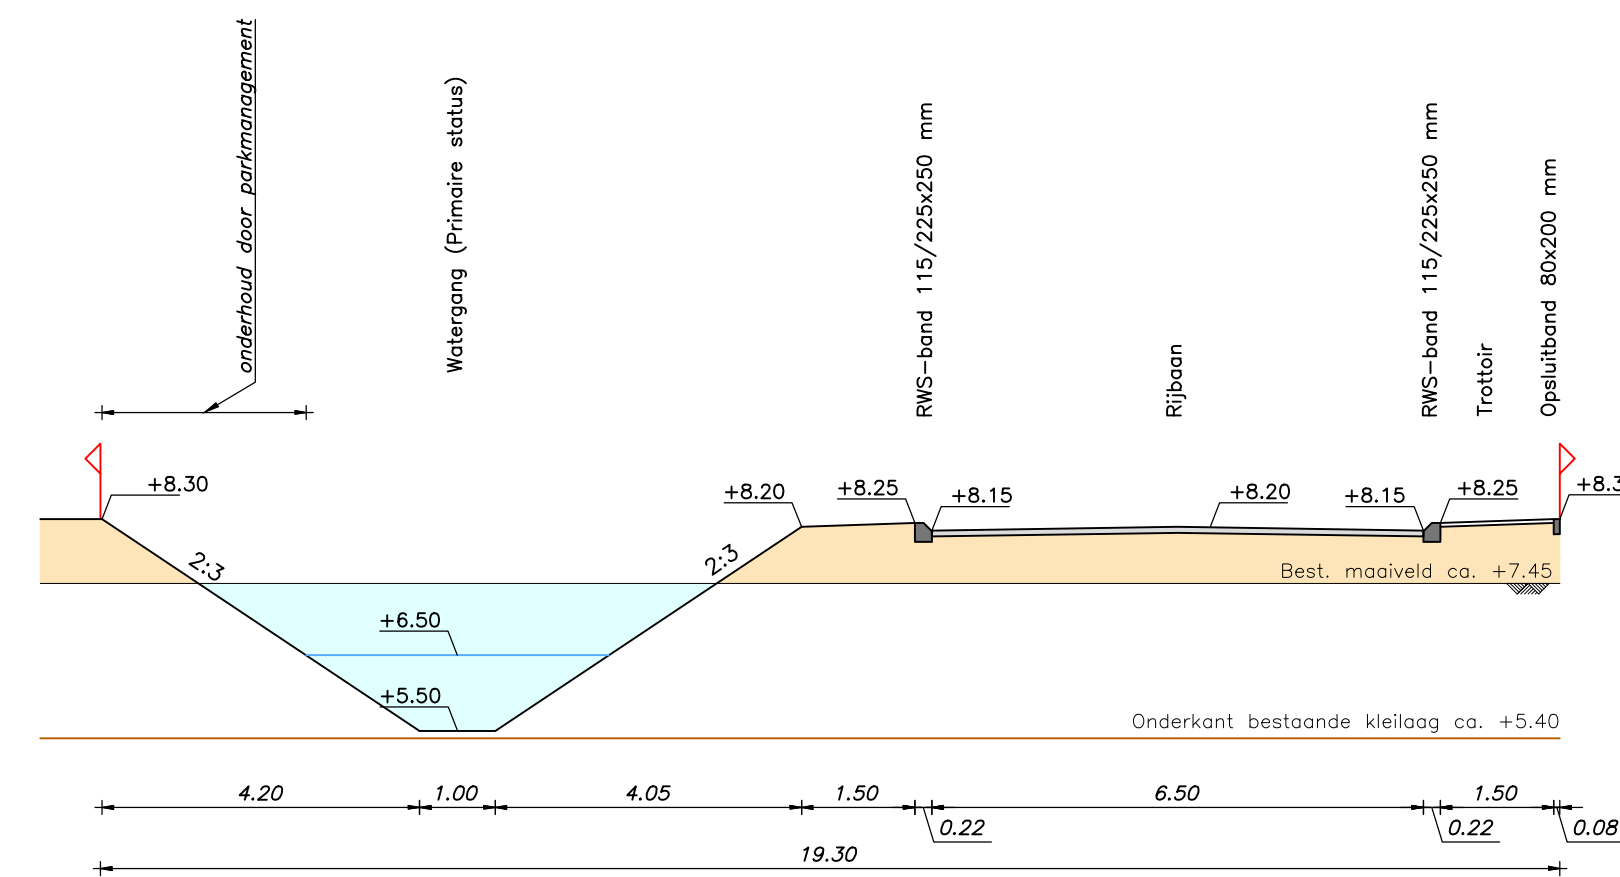


Doorsnede 6-6

Schaal 1:100

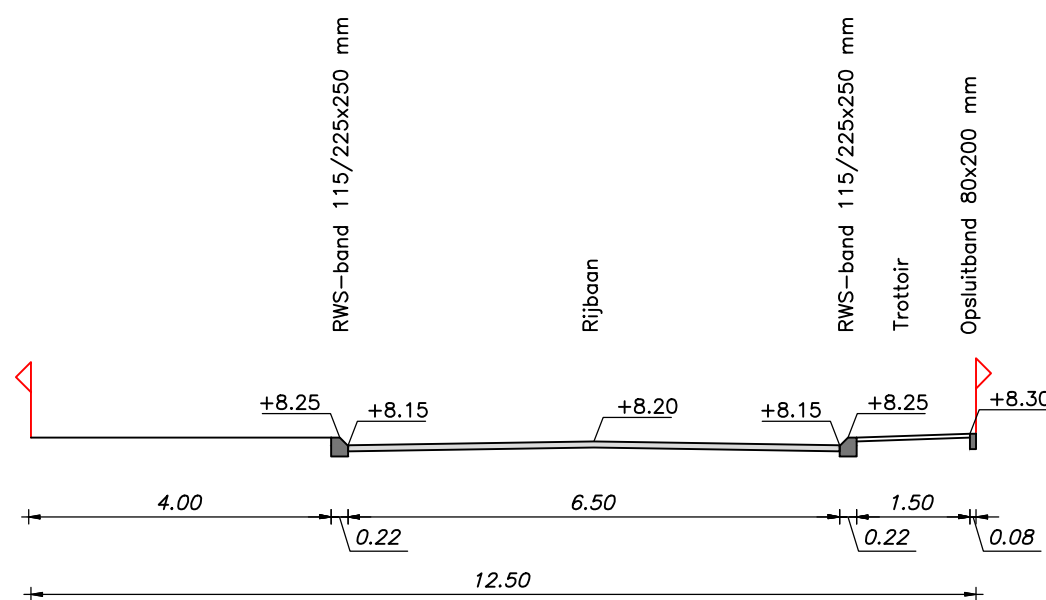


Doorsnede 7-7

Schaal 1:100

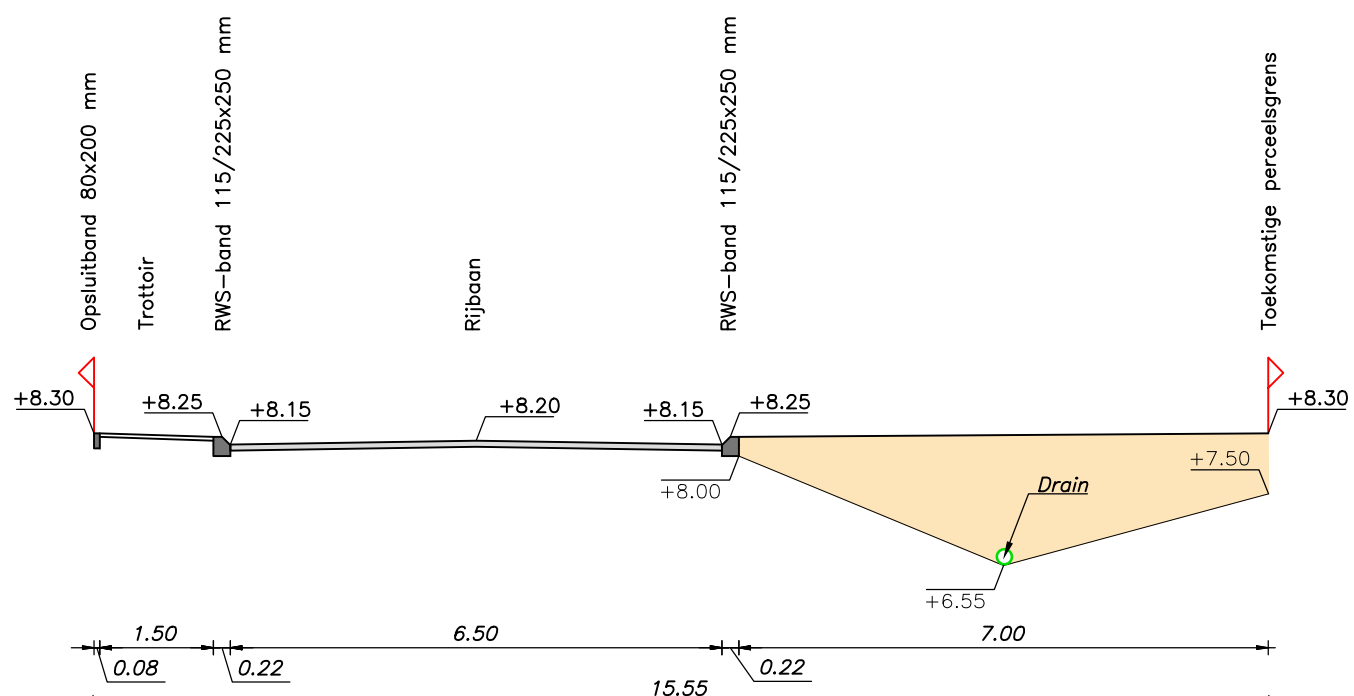


Doorsnede 8-8

Schaal 1:100

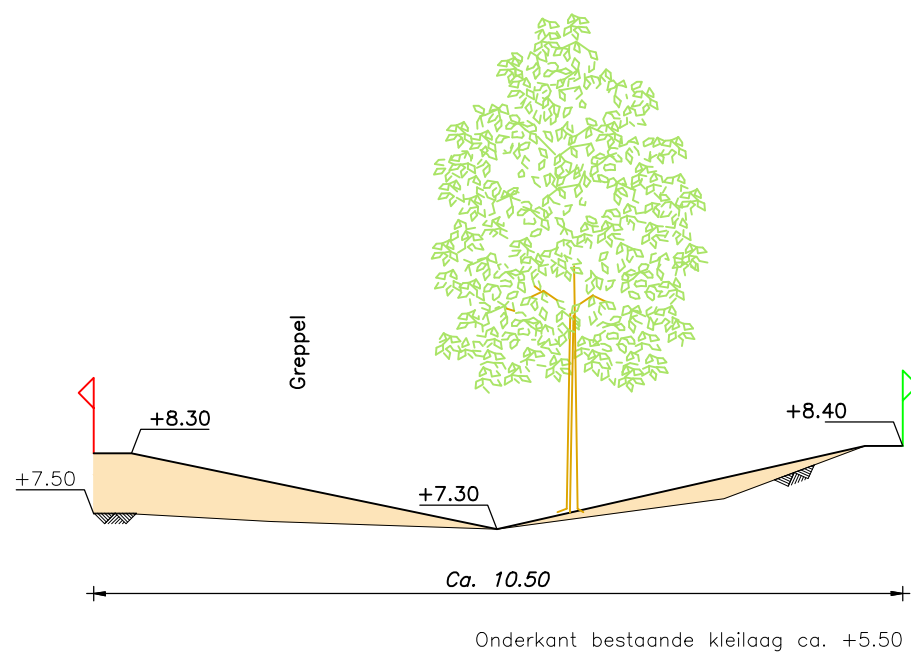

Doorsnede 9-9

Schaal 1:100

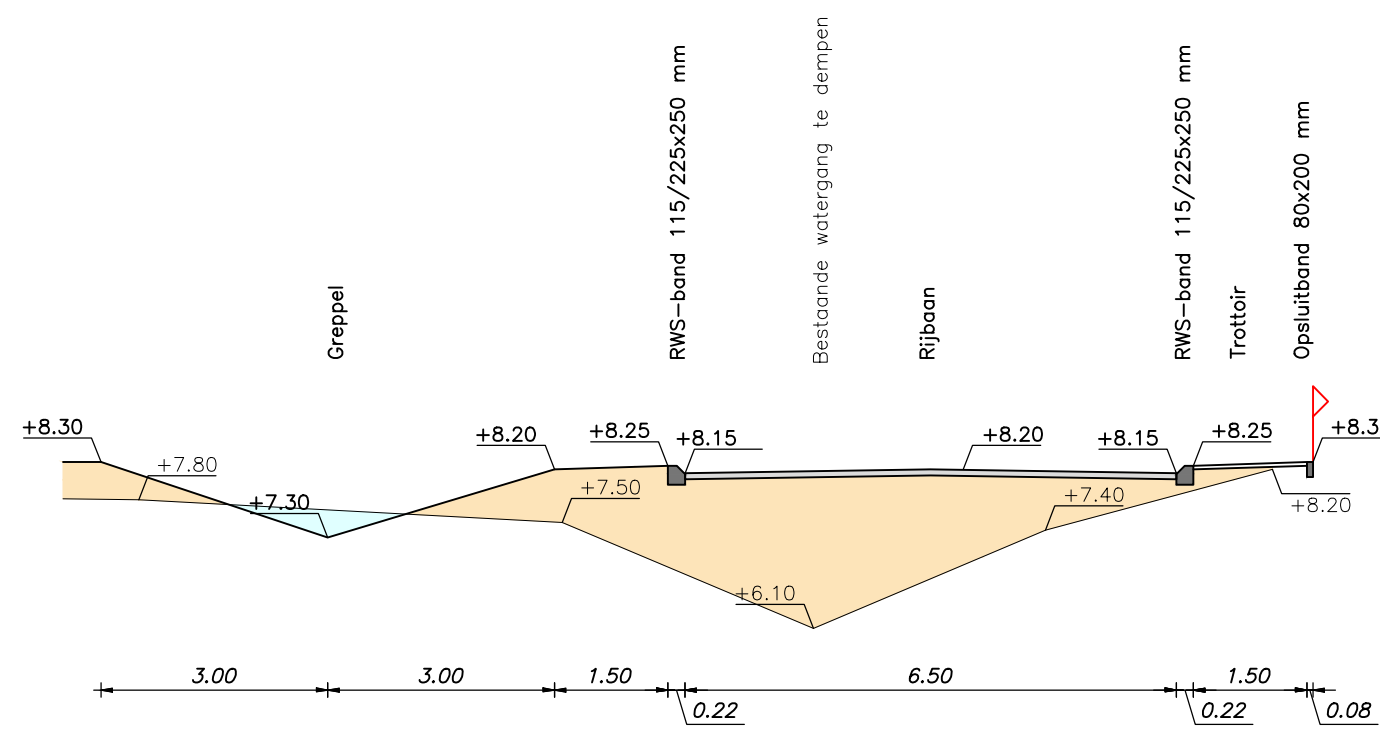

Doorsnede 10-10

Schaal 1:100

LEGENDA

- Ophoging / aanvulling
- Ontgraving
- Bestaande kavelgrens
- Toekomstige kavelgrens



PROJECT : Nudepark II te Wageningen
ONDERWERP : Inrichtingsplan
Profielen



ruimtelijke informatie
ruimtelijke inrichting
ruimtelijk beheer

Veenendaal
tel. 0318 - 52 74 00
Elst (Gld)
tel. 0481 - 37 71 65
http://www.bootdoo.nl

Wijzigingen		Tekeninggegevens		Status
Datum	Get.	Datum	Get.	
		8 mei 2012		Ontwerp
		mki		Concept
		mb		Definitief
		1:100		Voor uitvoering
		4x3		Revisie
Bestand		KE11-0161-002		
Blad		03		