


Onherroepelijk goedgekeurd plan (K.B. 30 december 1992), m.u.v. de als volgt +-+ aangegeven plandelen

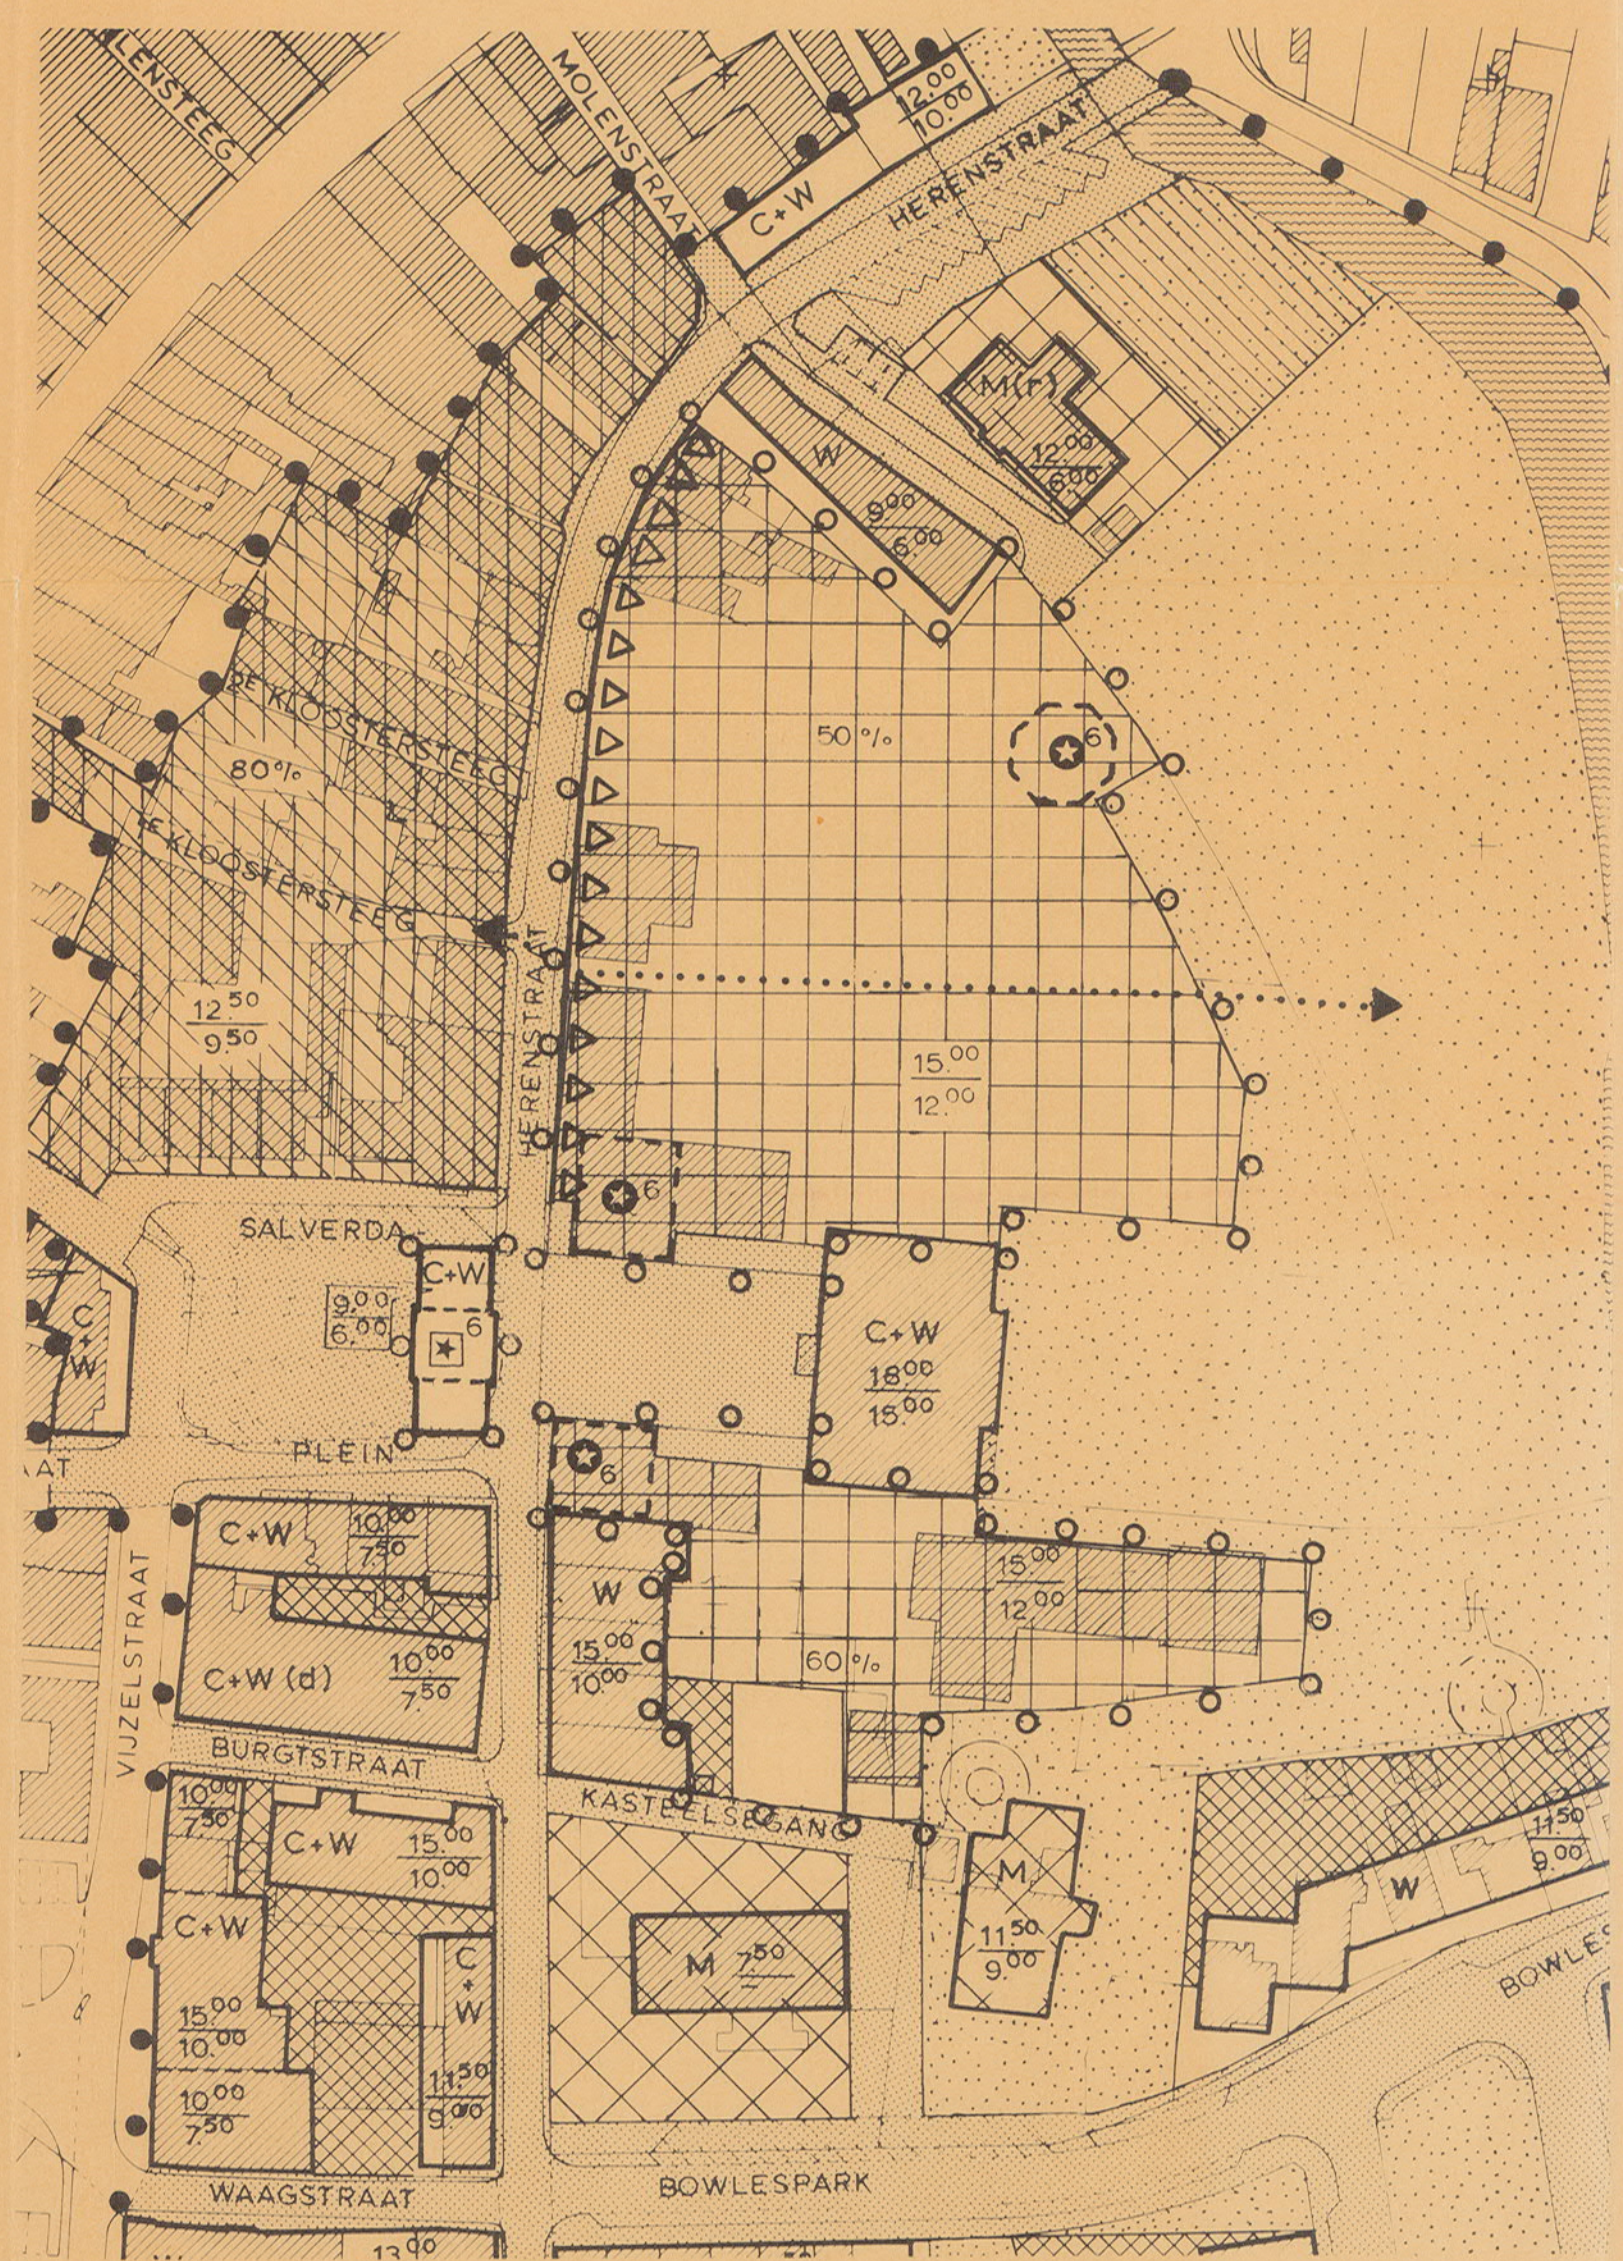

Gewijzigd plan

VERKLARING

BESTEMMINGEN

gronden bestemd voor:

- WOONDOELEINDEN
- WOONDOELEINDEN (uit te werken door B en W)
- CENTRUMVOORZIENINGEN EN WONEN
- VERBLIJFSDOELEINDEN


DIVERSE AANDUIDINGEN

- bestaande bebouwing en kadastrale grenzen
- bouwgrans
- bijgebouwen toegestaan
- $\dots\%$ max. bebouwingspercentage
- $\frac{a}{b}$ max toegestaan $\frac{\text{bouwhoogte}}{\text{gothoogte}}$
- $\Delta\Delta\Delta\Delta$ in de gevelwand, op de begane grond, CENTRUMVOORZIENINGEN (m.u.v. horca) toegestaan
- $\leftarrow \dots \rightarrow$ zichtlijn/langzaam verkeersrelatie
- accentpunt; max. overschrijding hoogtematen in meters tot een oppervlak van ten hoogste 110 m²
- accentpunt; max. overschrijding hoogtematen in meters tot een oppervlak van ten hoogste 160 m²
- begrenzing accentpunt
- grens reparatieplan

Vastgesteld bij besluit van de raad der gemeente Wageningen d.d. 24 oktober 1994, nr. 94/11270, afd. VROM/ROSO.

Mij bekend,
de secretaris

Phare

 GEMEENTE WAGENINGEN	SEKTOR VROM AFD. RUIMTELIJKE ORDENING EN STADSONTWIKKELING	
	REPARATIEPLAN "HERENSTRAAT/SALVERDAPLEIN"	
get.: AV d.d.: sept. 1993	ter inzage : 30 mei 1994 vastgesteld: 24 oktober 1994 formaat: 38.5 x 66 gew. : sept. 1994	goedgekeurd : onherroepelijk : kad. sectie: I schaal 1 : 1000 archiefnr.: S-26-3-69