


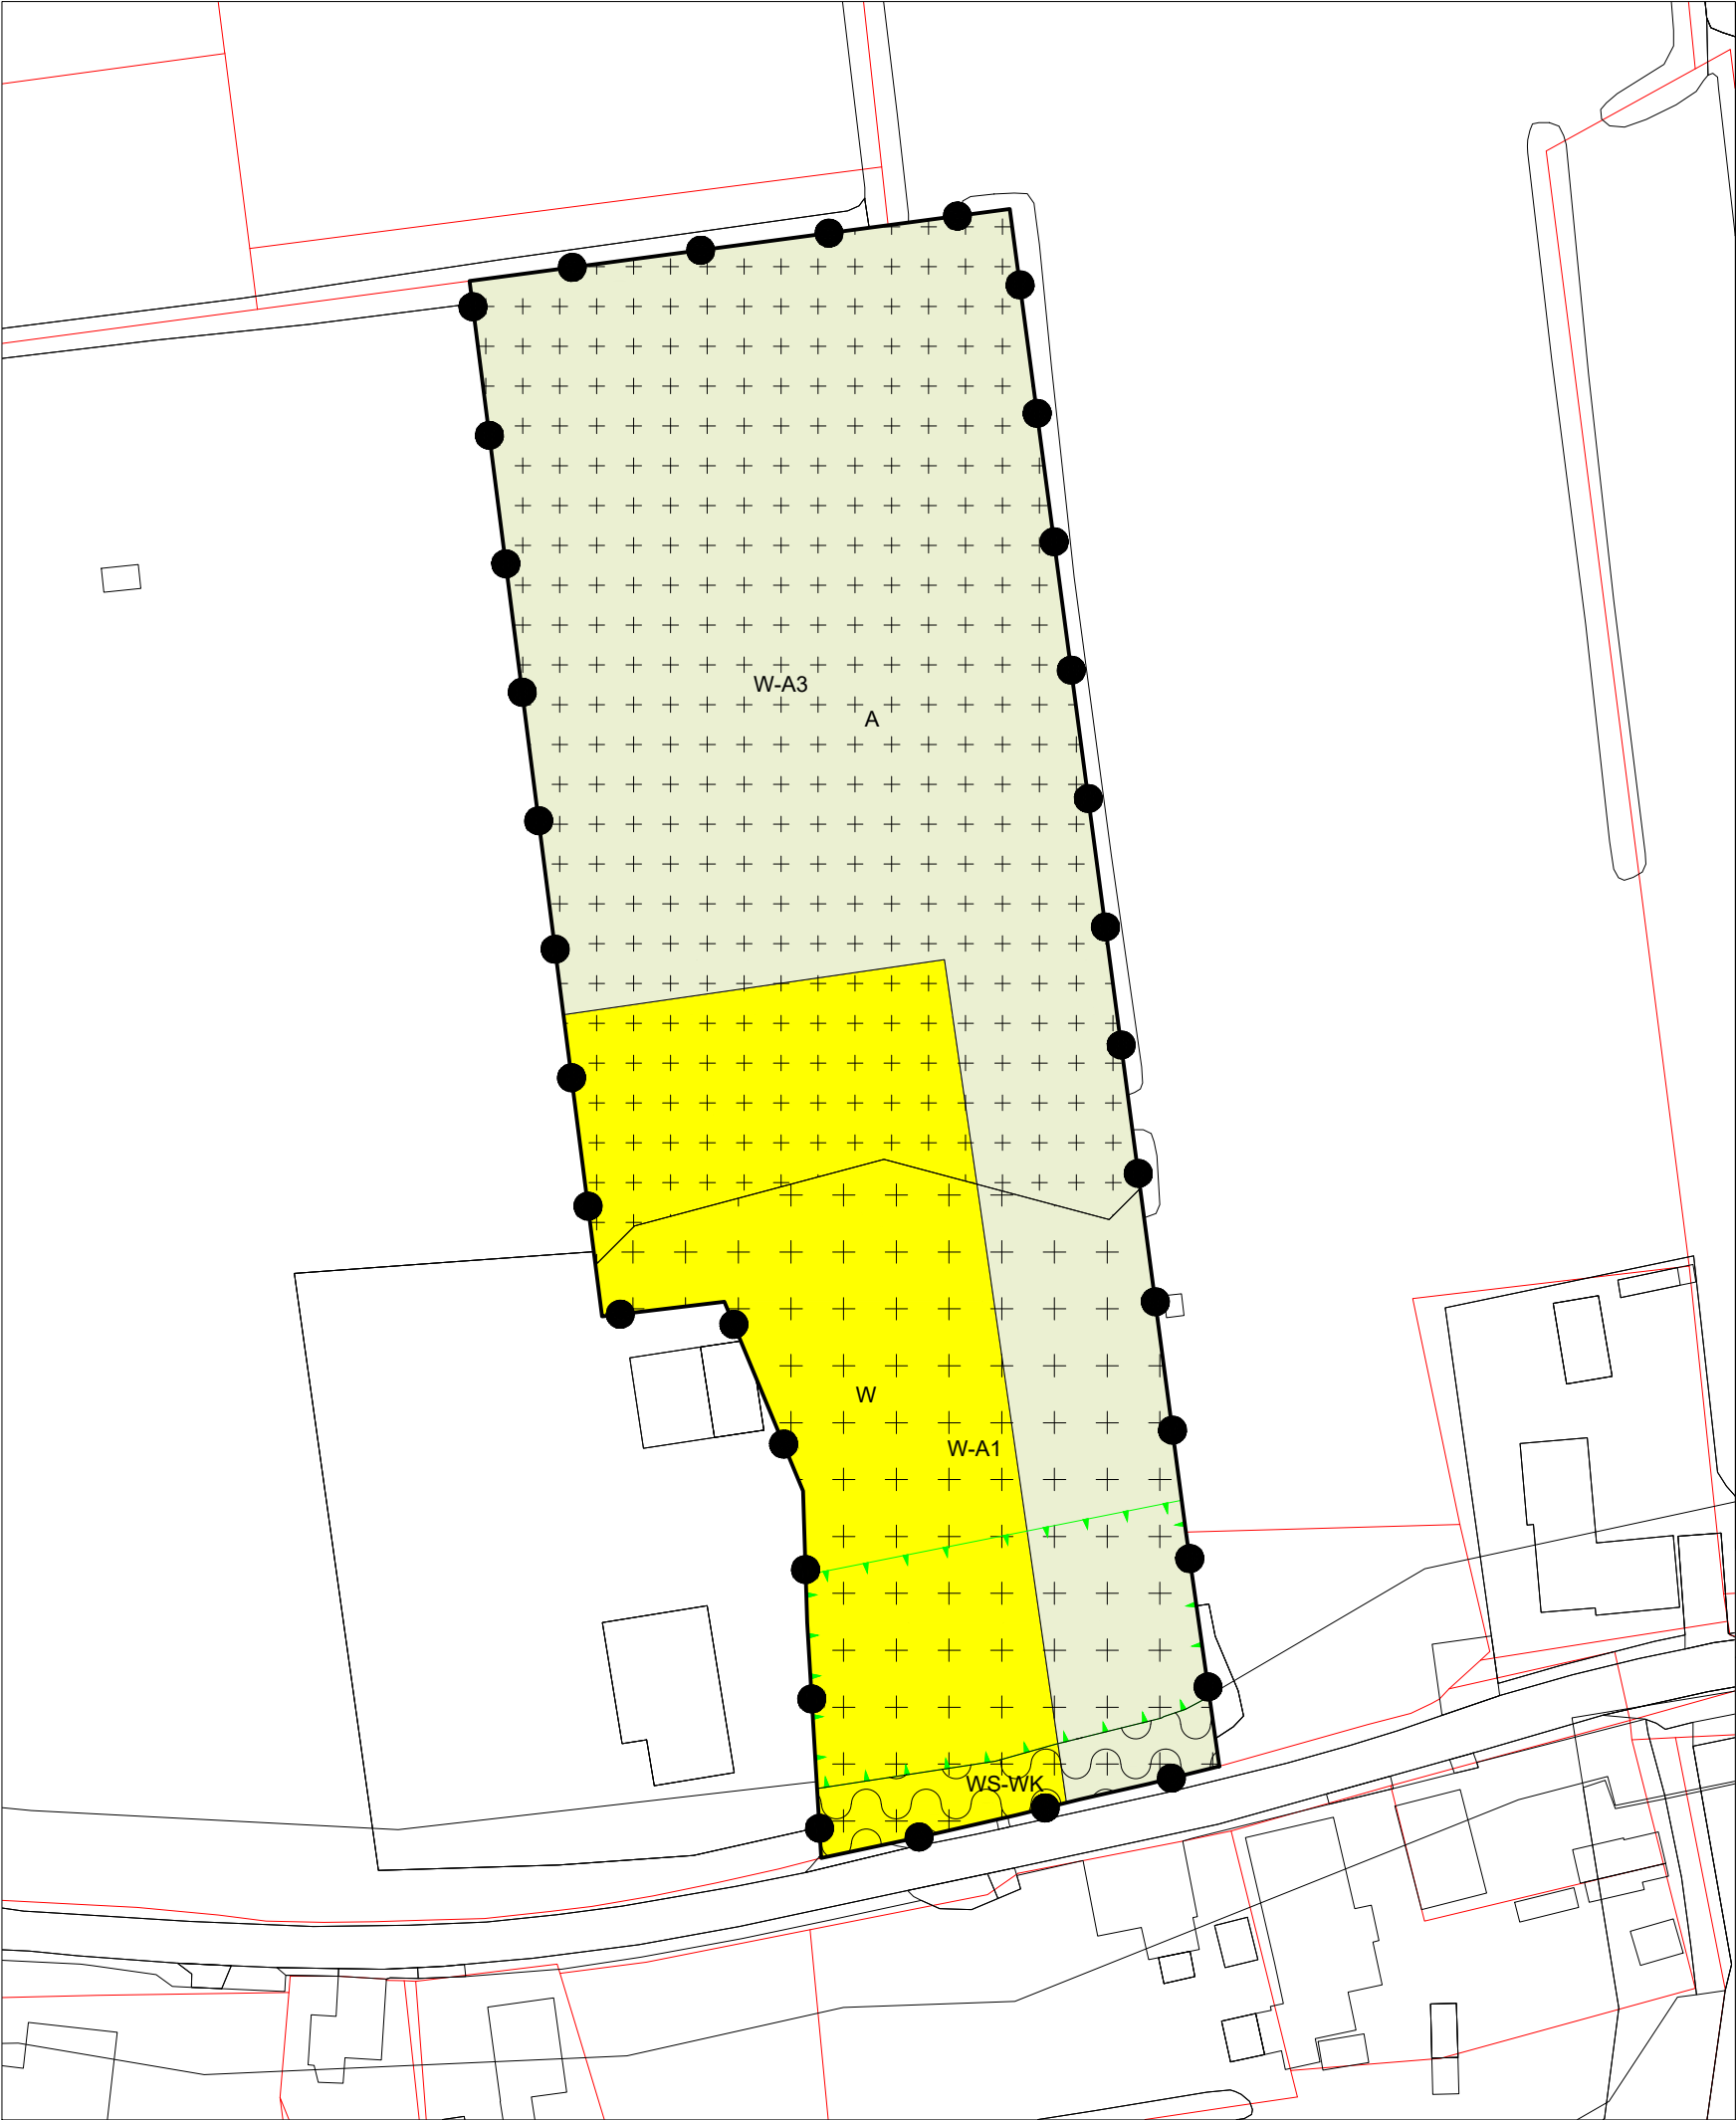

Legenda

Enkelbestemmingen

- W wonen
- A agrarisch

Dubbelbestemmingen

- W-A1 waarde - archeologie 1
- W-A3 waarde - archeologie 3
- WS-WK waterstaat - waterkering

Gebiedsaanduiding

- vrijwaringszone - dijk

Overig

- plangrens
- kadastrale grens

Verbeelding wijzigingsplan



Project	NL.IMRO.0297.BGGBP.W.20210018-VS01
Opdrachtgever	Van Ooijen Bouwadvies
Getekend	R.J.C. Kremers
Papierformaat Opdrachtgever	A3
Schaal / Maateenheid	schaaleloos / meter
Datum	31-08-2021
Contactpersoon	F.J.M. Harbers
Tekening nummer	1
HSRO - Hoogstraat 1 - 6654 BA Afferden Gld. - Tel.: 0487-542906 - Fax.: 0487-542905 - info@hsro.nl - www.hsro.nl	