


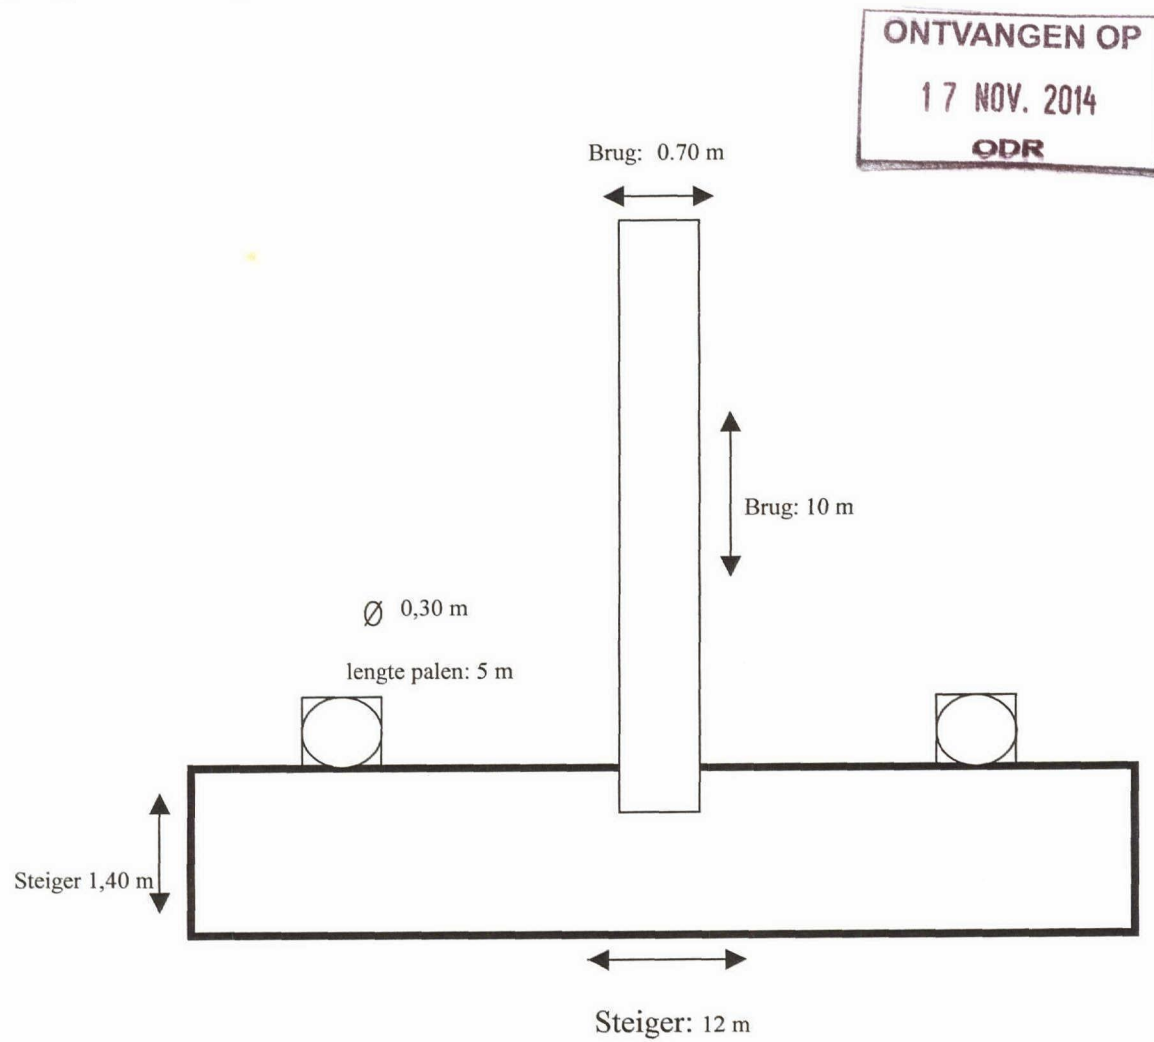


Tekening: aanlegsteiger D.van Ooijen

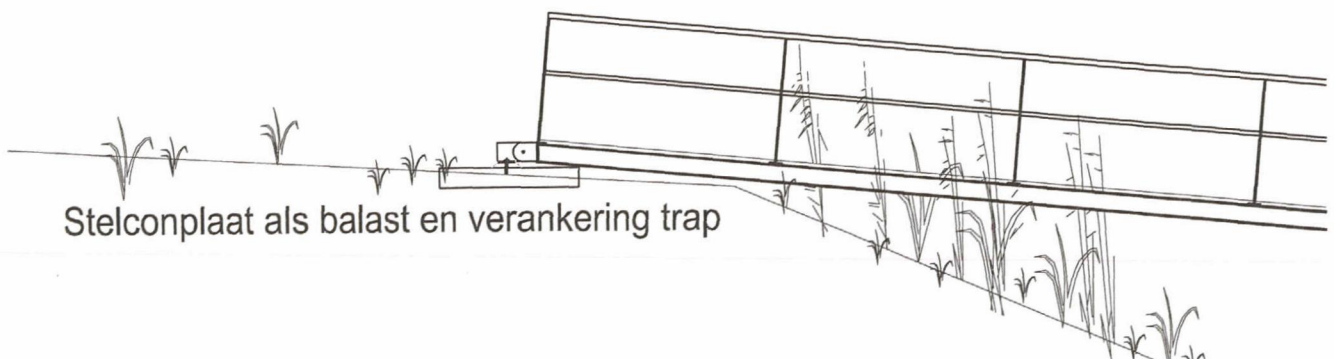

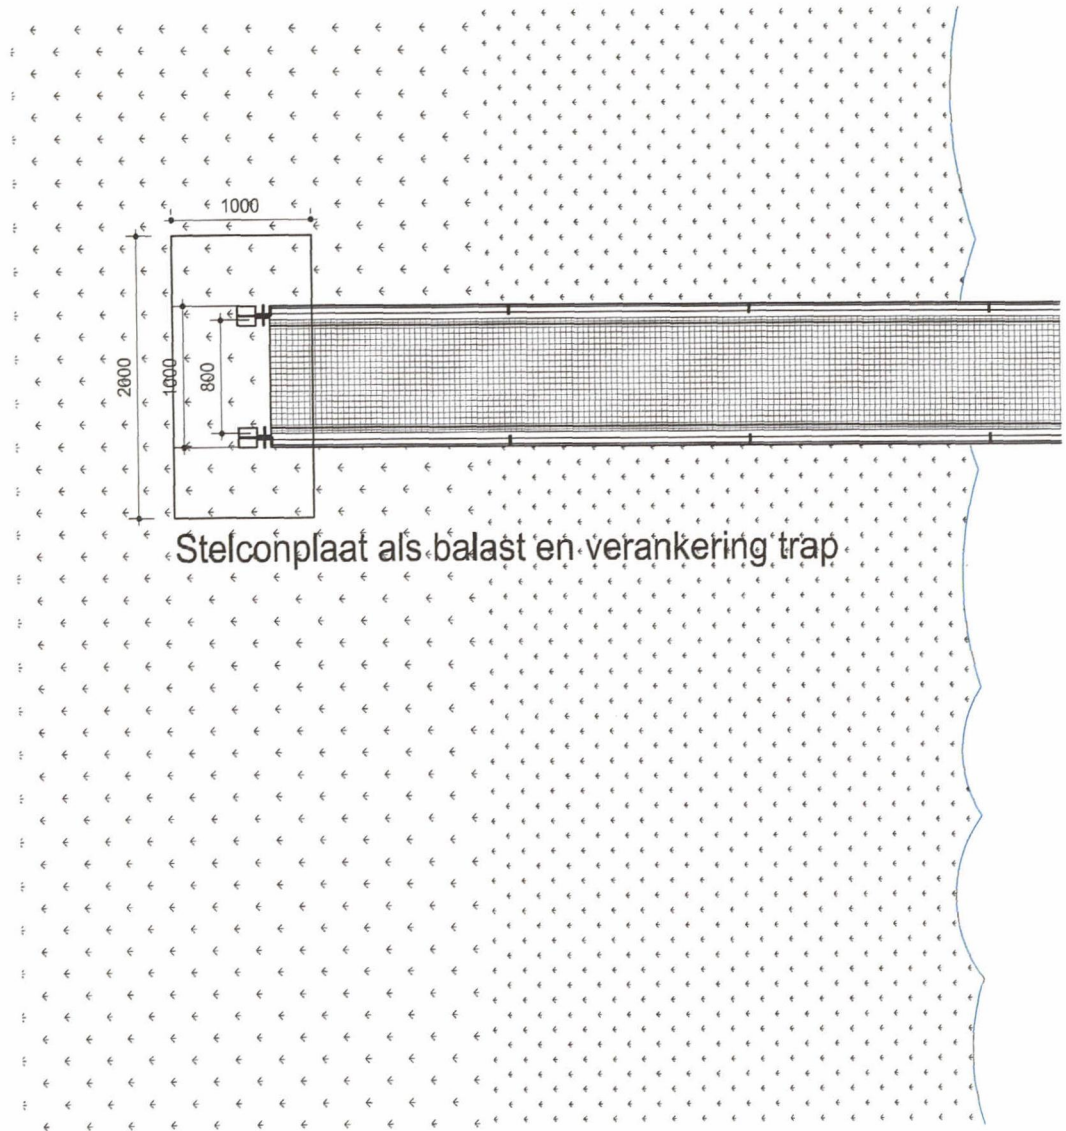

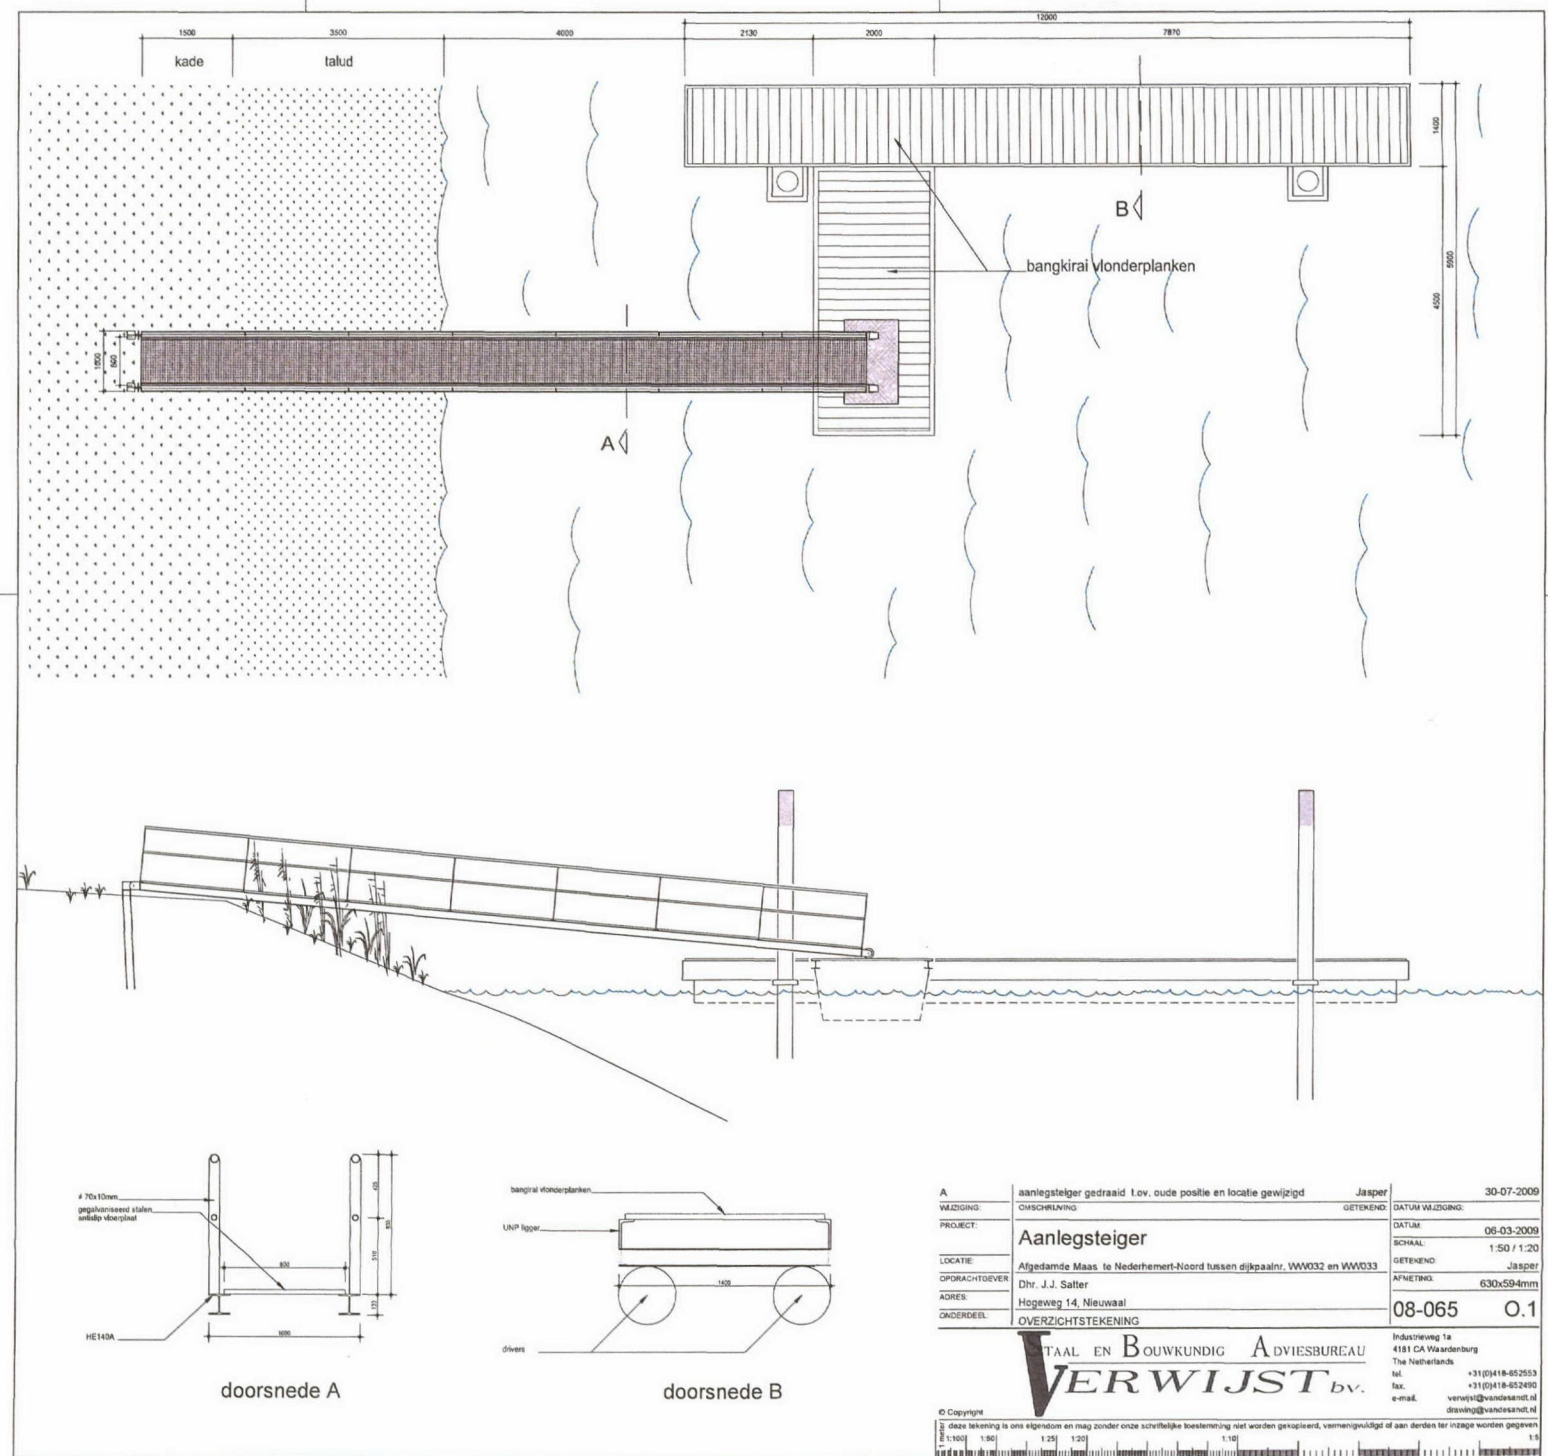

A	aanlegsteiger gedraaid 1 ov. oude positie en locatie gewijzigd	Jasper	30-07-2009
WZIJG:	OMSCHRIJVING	GETEKEND	DATUM WZIJG:
PROJECT:	Aanlegsteiger		DATUM: 06-03-2009
LOCATIE:	Algedamde Maas te Nederhemert-Noord tussen dijkpaaln. WW032 en WW033	GETEKEND:	SCHAAL: 1:50 / 1:20
OPDRACHTGEVER:	Dhr. J.J. Salter	AFMETING:	GETEKEND: Jasper
ADRES:	Hogeweg 14, Nieuwaaal		AFMETING: 630x594mm
ONDERDEEL:	OVERZICHTSTEKENING		08-065 O.1
VERWIJST bv. TAAL EN BOUWKUNDIG ADVIESBUREAU Industrieweg 1a 4181 CA Waardenburg The Netherlands tel. +31 (0)418-652553 fax. +31 (0)418-652499 e-mail. verwijst@vandesnott.nl drawing@vandesnott.nl			
© Copyright deze tekening is ons eigendom en mag zonder onze schriftelijke toestemming niet worden gekopieerd, verspreid of aan derden ter inzage worden gegeven			
1:100 1:50 1:25 1:20 1:10 1:5			





de heer D. van Ooijen
Ormelingstraat 23
5317 JB NEDERHEMERT

Contactpersoon

H. Boerman

Datum

10 JAN. 2007

Ons kenmerk

ARM-2007-00087

Onderwerp

Wet beheer rijkswaterstaatswerken; vergunning d.d. 16 maart 2006, kenmerk
ARM/2006.00513, steiger Afgedamde Maas

Doorkiesnummer

078 - 633 76 10

Bijlage(n)

-

Uw kenmerk

-

Geachte heer Van Ooijen,

Op 16 maart 2006 onder kenmerk AVM/2006.00513 heb ik u krachtens de Wet beheer rijkswaterstaatswerken (Wbr) vergunning verleend voor het aanbrengen van een steiger voor recreatieve voorzieningen aan de rechteroever van de Afgedamde Maas tussen de kilometeraaien 233 en 234. Conform het bepaalde in artikel 2, lid a van deze vergunning heeft u mij in uw brief van 29 maart 2006 (bij mij ontvangen op 31 maart 2006 en ingenomen onder nummer AVM/2006.00609) gemeld dat u met de u vergunde werkzaamheden zult aanvangen op 1 april 2006. Inmiddels hebben toezichthouders van mijn waterdistrict zowel op 29 mei 2006 én op 5 januari jongstleden geconstateerd dat deze werkzaamheden nog steeds niet zijn afgerond en dat slechts twee (meer)palen aanwezig zijn. Wat dit betreft voldoet u niet aan het gestelde in de voorschriften 2.c. en 4 van uw Wbr-vergunning. Derhalve verzoek ik u mij per omgaande, doch uiterlijk binnen twee weken na dagtekening van deze brief, schriftelijk te informeren over de verdere plannen die u hierover al dan niet heeft. Wenst u de steiger toch nog te gaan aanleggen, dan verzoek ik u minimaal aan te geven, wanneer u aan de aanvang een gevolg zult gaan geven en hoelang u denkt nodig te hebben voor deze werkzaamheden.

Hoogachtend,

W. Voorberg

Hoofd waterdistrict Merwede en Maas

Rijkswaterstaat Zuid-Holland

Waterdistrict Merwede & Maas

Postadres Postbus 464, 3300 AL Dordrecht


Bezoekadres Van Leeuwenhoekweg 20

Telefoon 078 633 76 00

Fax 078 - 633 76 50

E-mail herman.boerman@rws.nl

Vergunning D.van Ooijen te Nederhemert voor het plaatsen van een steiger.

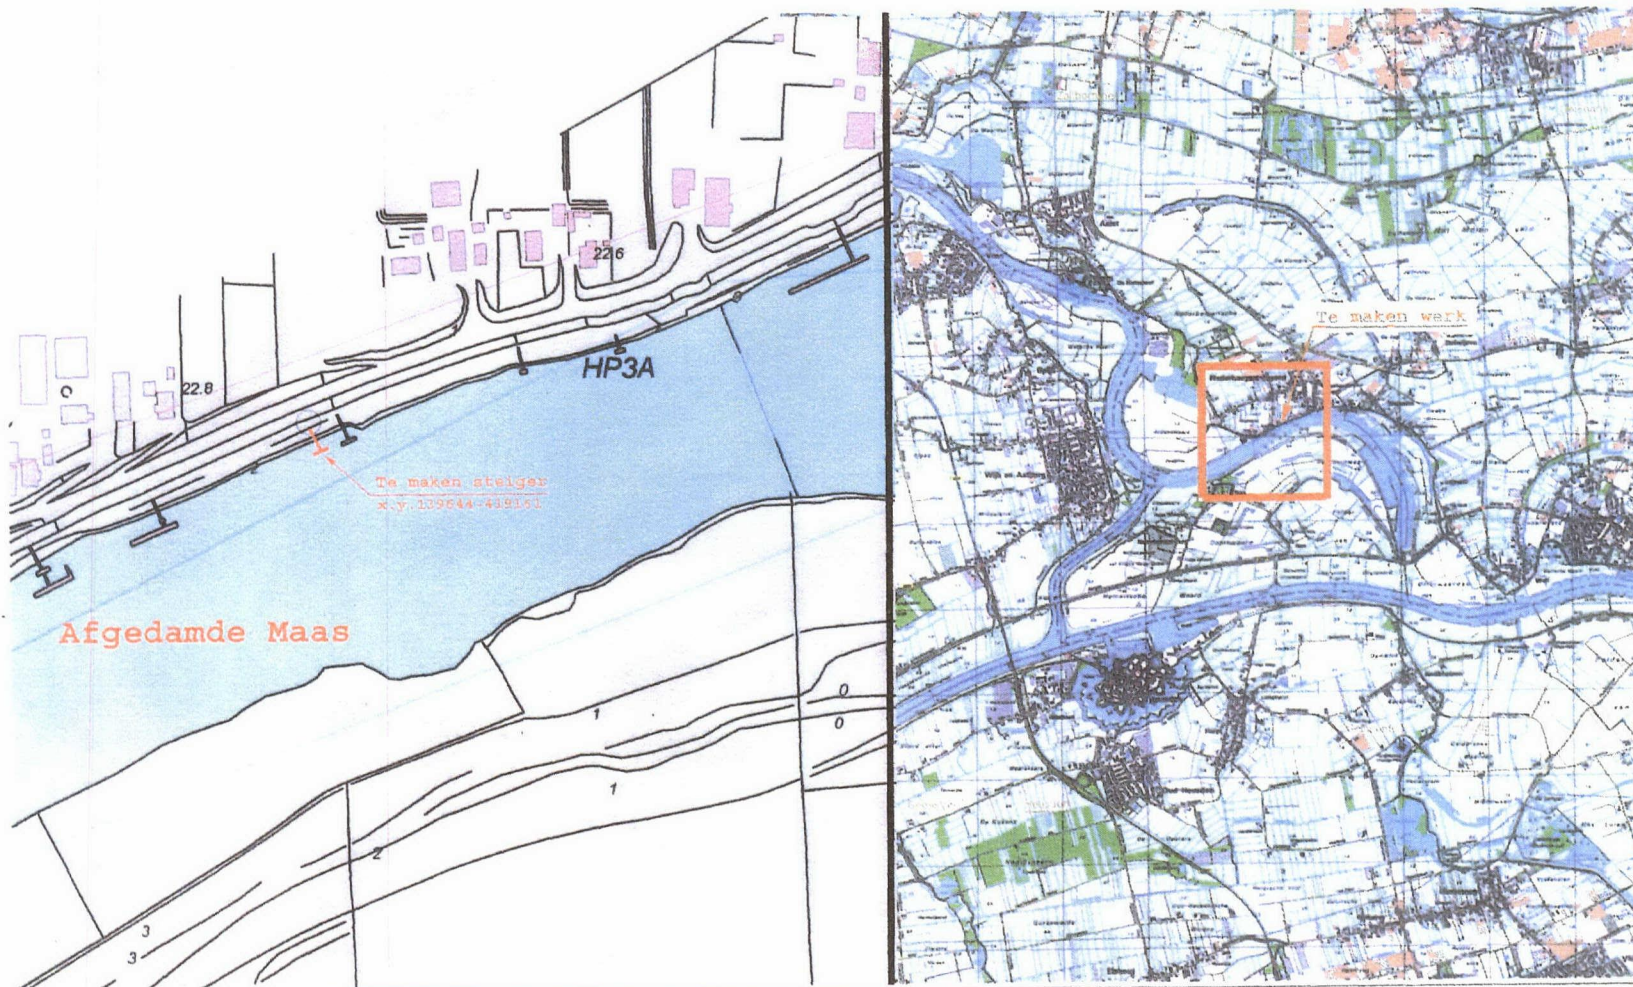

Auteur : Waterdistrict Merwede & Maas, Bert
Afdeling : B&A
Datum : 29 september 2005
Referentie : Zhevm054026

0 100 200 300 Meters



Ministerie van Verkeer en Waterstaat
Directoraat-Generaal Rijkswaterstaat
Directie Zuid-Holland





Waterschap
Rivierenland

Burgemeester en wethouders van de
gemeente Zaltbommel
t.a.v. mevrouw Kooijman
Postbus 10.002
5300 DA ZALTBOMMEL

VERZONDEN 19 OKT 2007

Datum:
16 oktober 2007

Ons kenmerk:
2007-10026/33081

Uw kenmerk:
2006.0281

Behandeld door:
Mevr. M. Noij

Onderwerp:

Advies voor de aanleg van een steiger aan de Afgedamde Maas te Nederhemert in relatie tot de Keur (behoort bij zaaknummer: 2007-10026)

Doorkiesnummer / e-mail:
(0344) 64 94 48
m.noij@wsrl.nl

Geachte mevrouw Kooijman,

Op 8 juni 2007 hebben wij uw brief ontvangen met het verzoek te reageren op het voornemen om een vrijstelling van artikel 19, lid 3 van de Wet op de Ruimtelijke Ordening te verlenen. Uw brief is helaas niet op de juiste afdeling van afhandeling aangekomen, waarvoor onze excuses. Hierbij ontvangt u alsnog onze schriftelijke reactie.

Beleid

Door de van u verkregen informatie hebben wij vernomen dat de heer D. van Ooijen voornemens is om een steiger in de afgedamde Maas aan te leggen, gelegen op kadastraal perceel gemeente Kerkwijk, sectie T, nummer 1305. De oplegging van de steiger is gelegen binnen de keurzone, beschermingszone van de Afgedamde Maasbandijk, ter hoogte van dijkspaal WW030. Het waterschap dient bij de beoordeling van een ontheffingaanvraag van de Keur te oordelen over de invloed van het werk op de veiligheid en het beheer en onderhoud van de waterkering.

Wij zouden een steiger uitsluitend kunnen toestaan indien aan de volgende voorwaarden wordt voldaan:

1. Er wordt geen nieuwe ontsluiting op of tegen de waterkering gerealiseerd, maar gebruik wordt gemaakt van de bestaande ontsluitingen (trapjes of toegangen naar het onderhoudspad);
2. De stalling van materiaal, materieel en parkeren van auto's op het talud en/of de onderhoudsstrook van de waterkering wordt niet toegestaan;
3. Constructies voor de oplegging van de steiger zijn niet toegestaan. De loopbrug verankering dient aan de steiger te worden bevestigd, waarbij een roloplegging op een stelconplaat (makkelijk te verwijderen betonplaat) als oplegging voor de steiger op het talud wordt toegestaan;
4. Bovendien dienen de constructies zo uitgevoerd te worden dat er geen schade ontstaat aan de erosiebestendige bekleding van de waterkering en/of erosiebestendig uitvoeren (uitspoeling van het talud dient voorkomen te worden);
5. Palen ten behoeve van de steiger dienen grondverdringend buiten de waterkering te worden aangebracht. Indien holle meerpalen worden gebruikt dienen deze gevuld te worden met beton.


Eigendom

Het perceel, kadastraal bekend als gemeente Kerkwijk, sectie T, nummer 1304 is eigendom van Waterschap Rivierenland. Dit perceel dient vrij te blijven van obstakels om zo het beheer en onderhoud van de waterkering niet te belemmeren. Het perceel mag wel benut worden om te voet de steiger vanaf bestaande ontsluitingen te bereiken. Ander gebruik dan te voet van het eigendom zal eerst getoetst moeten worden aan het eigendommenbeleid alvorens er een uitspraak mogelijk is voor het toestaan van ander gebruik.

Voor het voorgenomen werk is bij Waterschap Rivierenland nog geen ontheffing van de Keur verleend, dan wel aangevraagd. Totdat een keurontheffing is verleend zal, is het uitvoeren van werken binnen de keurzone een overtreding.

Wij vertrouwen u voldoende te hebben geïnformeerd. Voor vragen kunt u contact opnemen met mevrouw M. Noij op bovenvermeld telefoonnummer.

Hoogachtend,
namens het college van dijkgraaf en heemraden
van Waterschap Rivierenland,
de coördinator Beheer en Onderhoud,

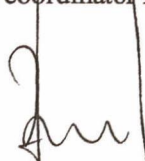
J. Bronsveld

Bijlage(n): Leggerblad DP WW027-WW030; leggerblad DP WW031-WW033

Afschrift: C-BEO/JOVE; archief; Heer T.G.M. de Kleijn (gemeente Zaltbommel); Heer D. van Ooijen, Ormelingsstraat 23, 5317 JB Nederhemert