



MARIËNDAALSEWEG 17, ANGERLO

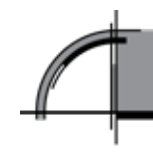


Mariëndaalseweg 17, Angerlo
16-07-2020
P3079.01

 **Hurenkamp**
Architecten & Adviseurs

 **buro ontwerp & omgeving**
adviseurs voor leefomgeving

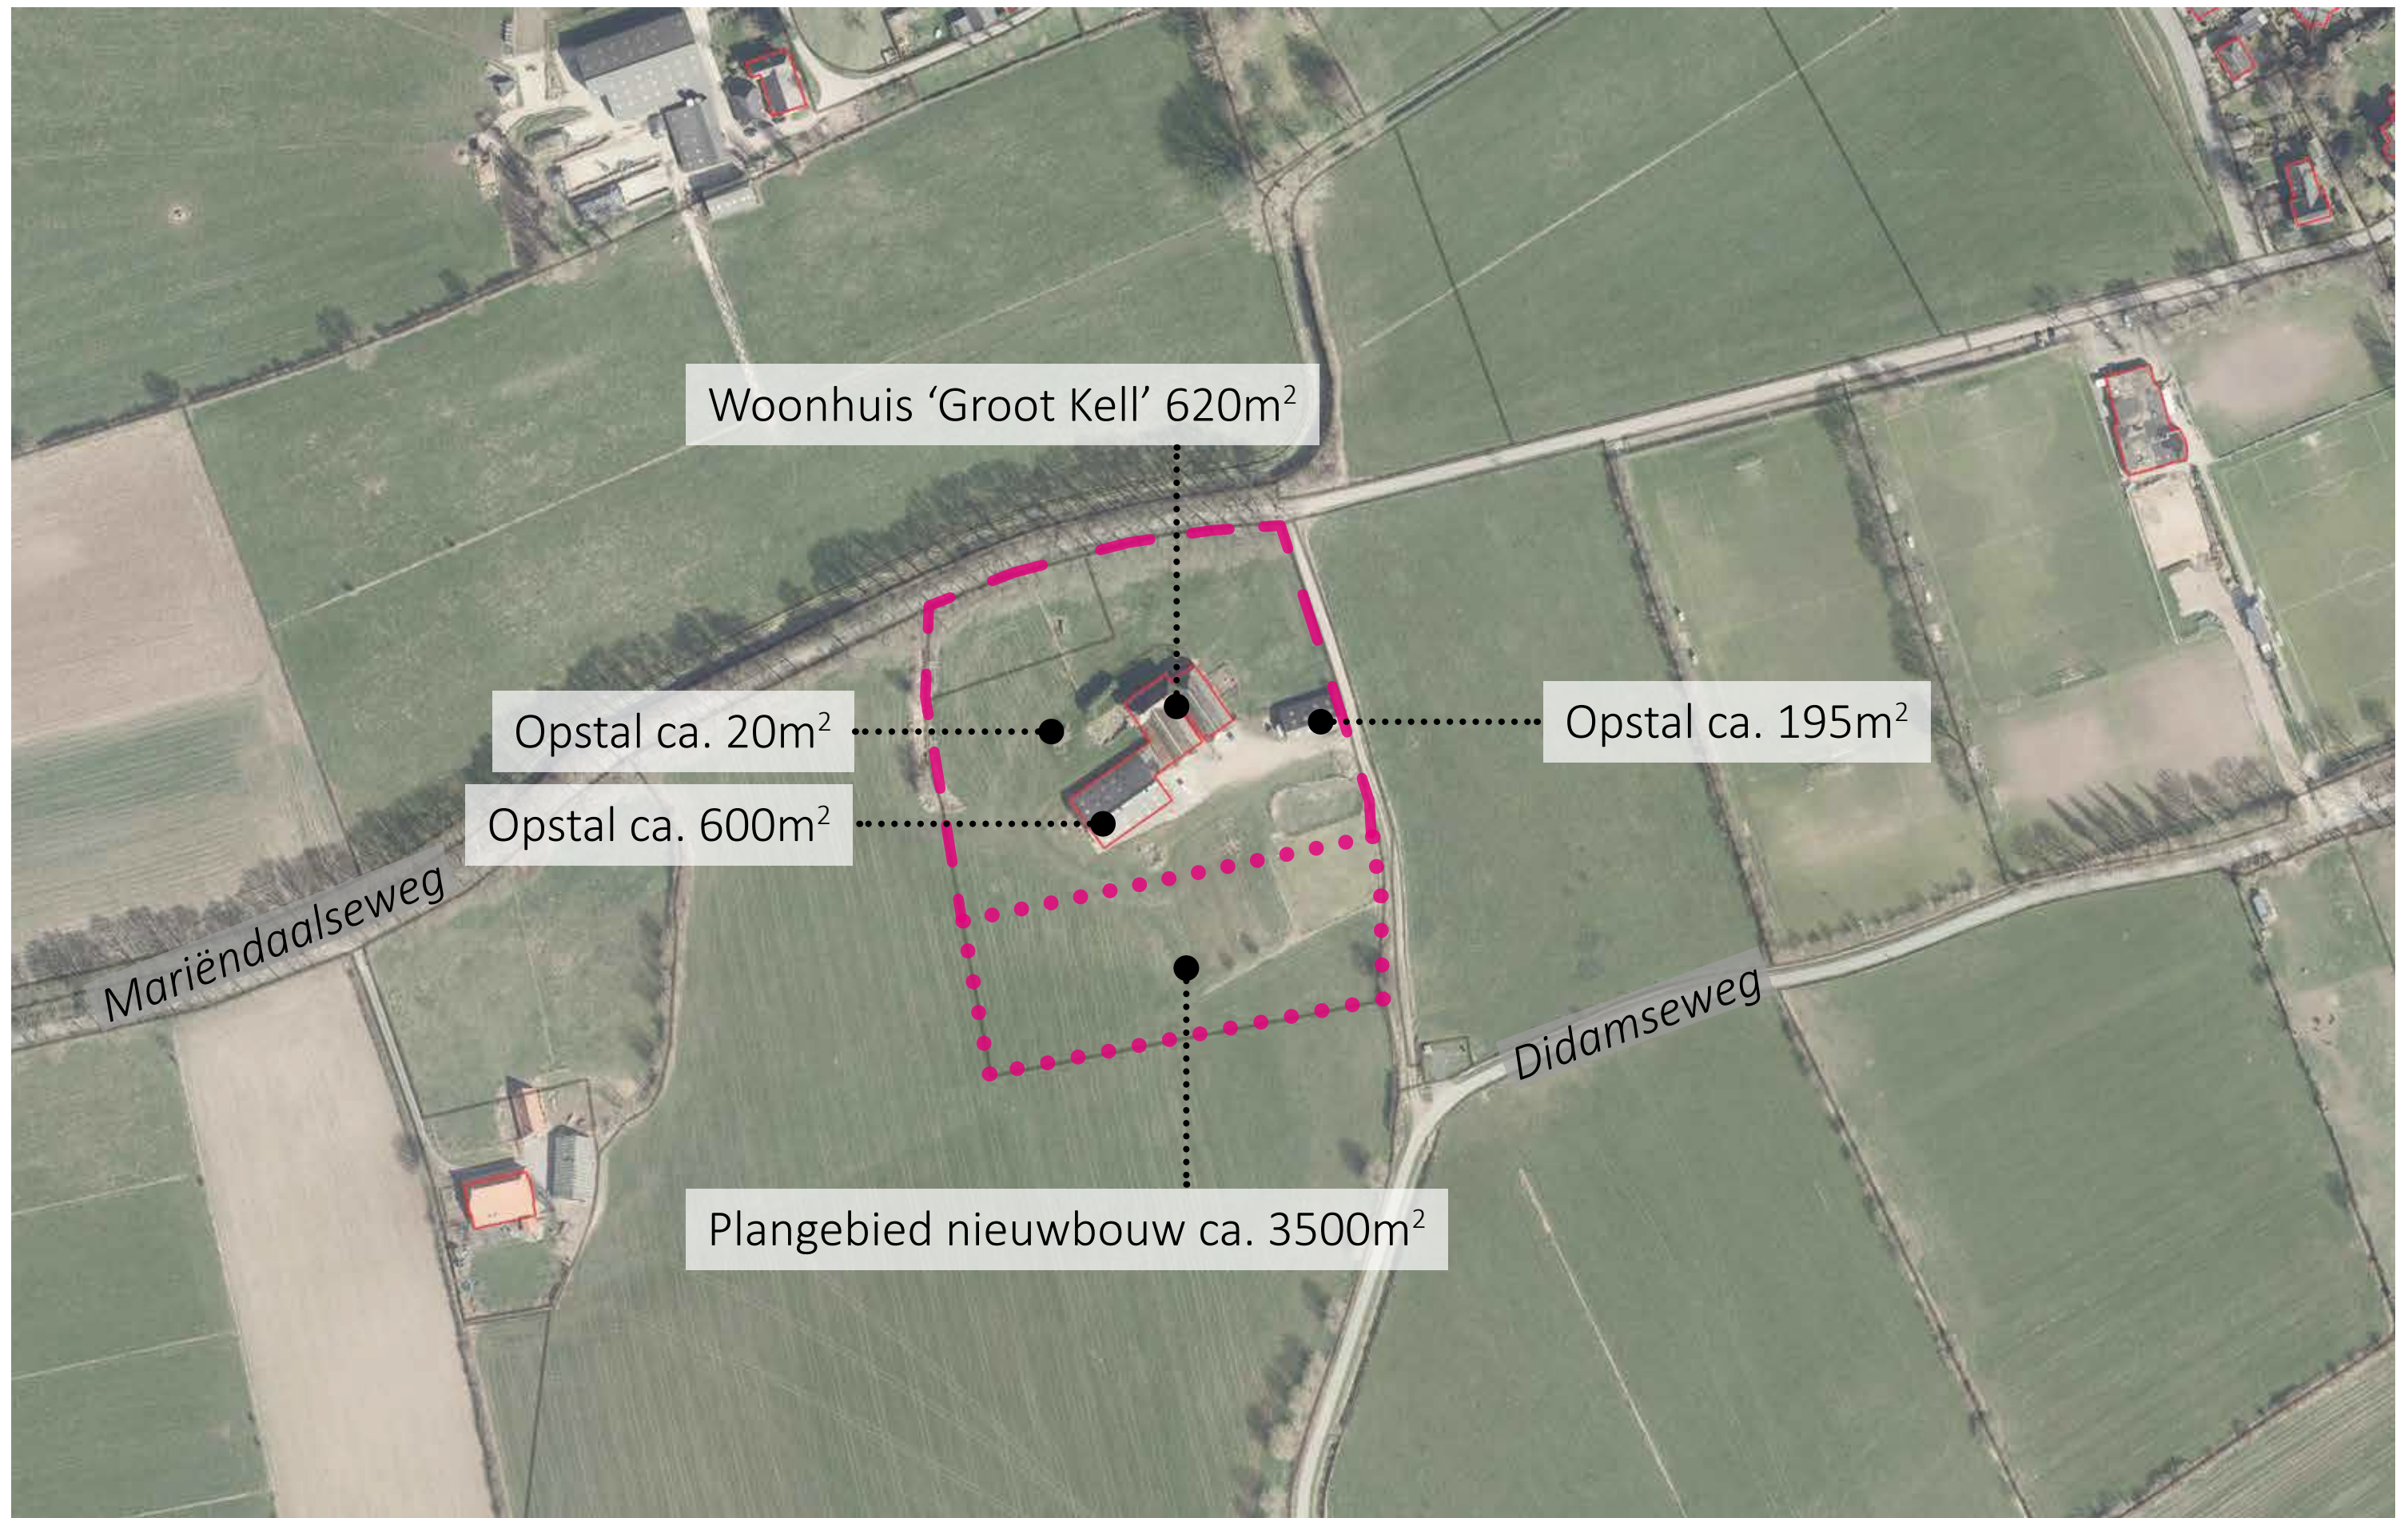

ANALYSE - HUIDIGE SITUATIE

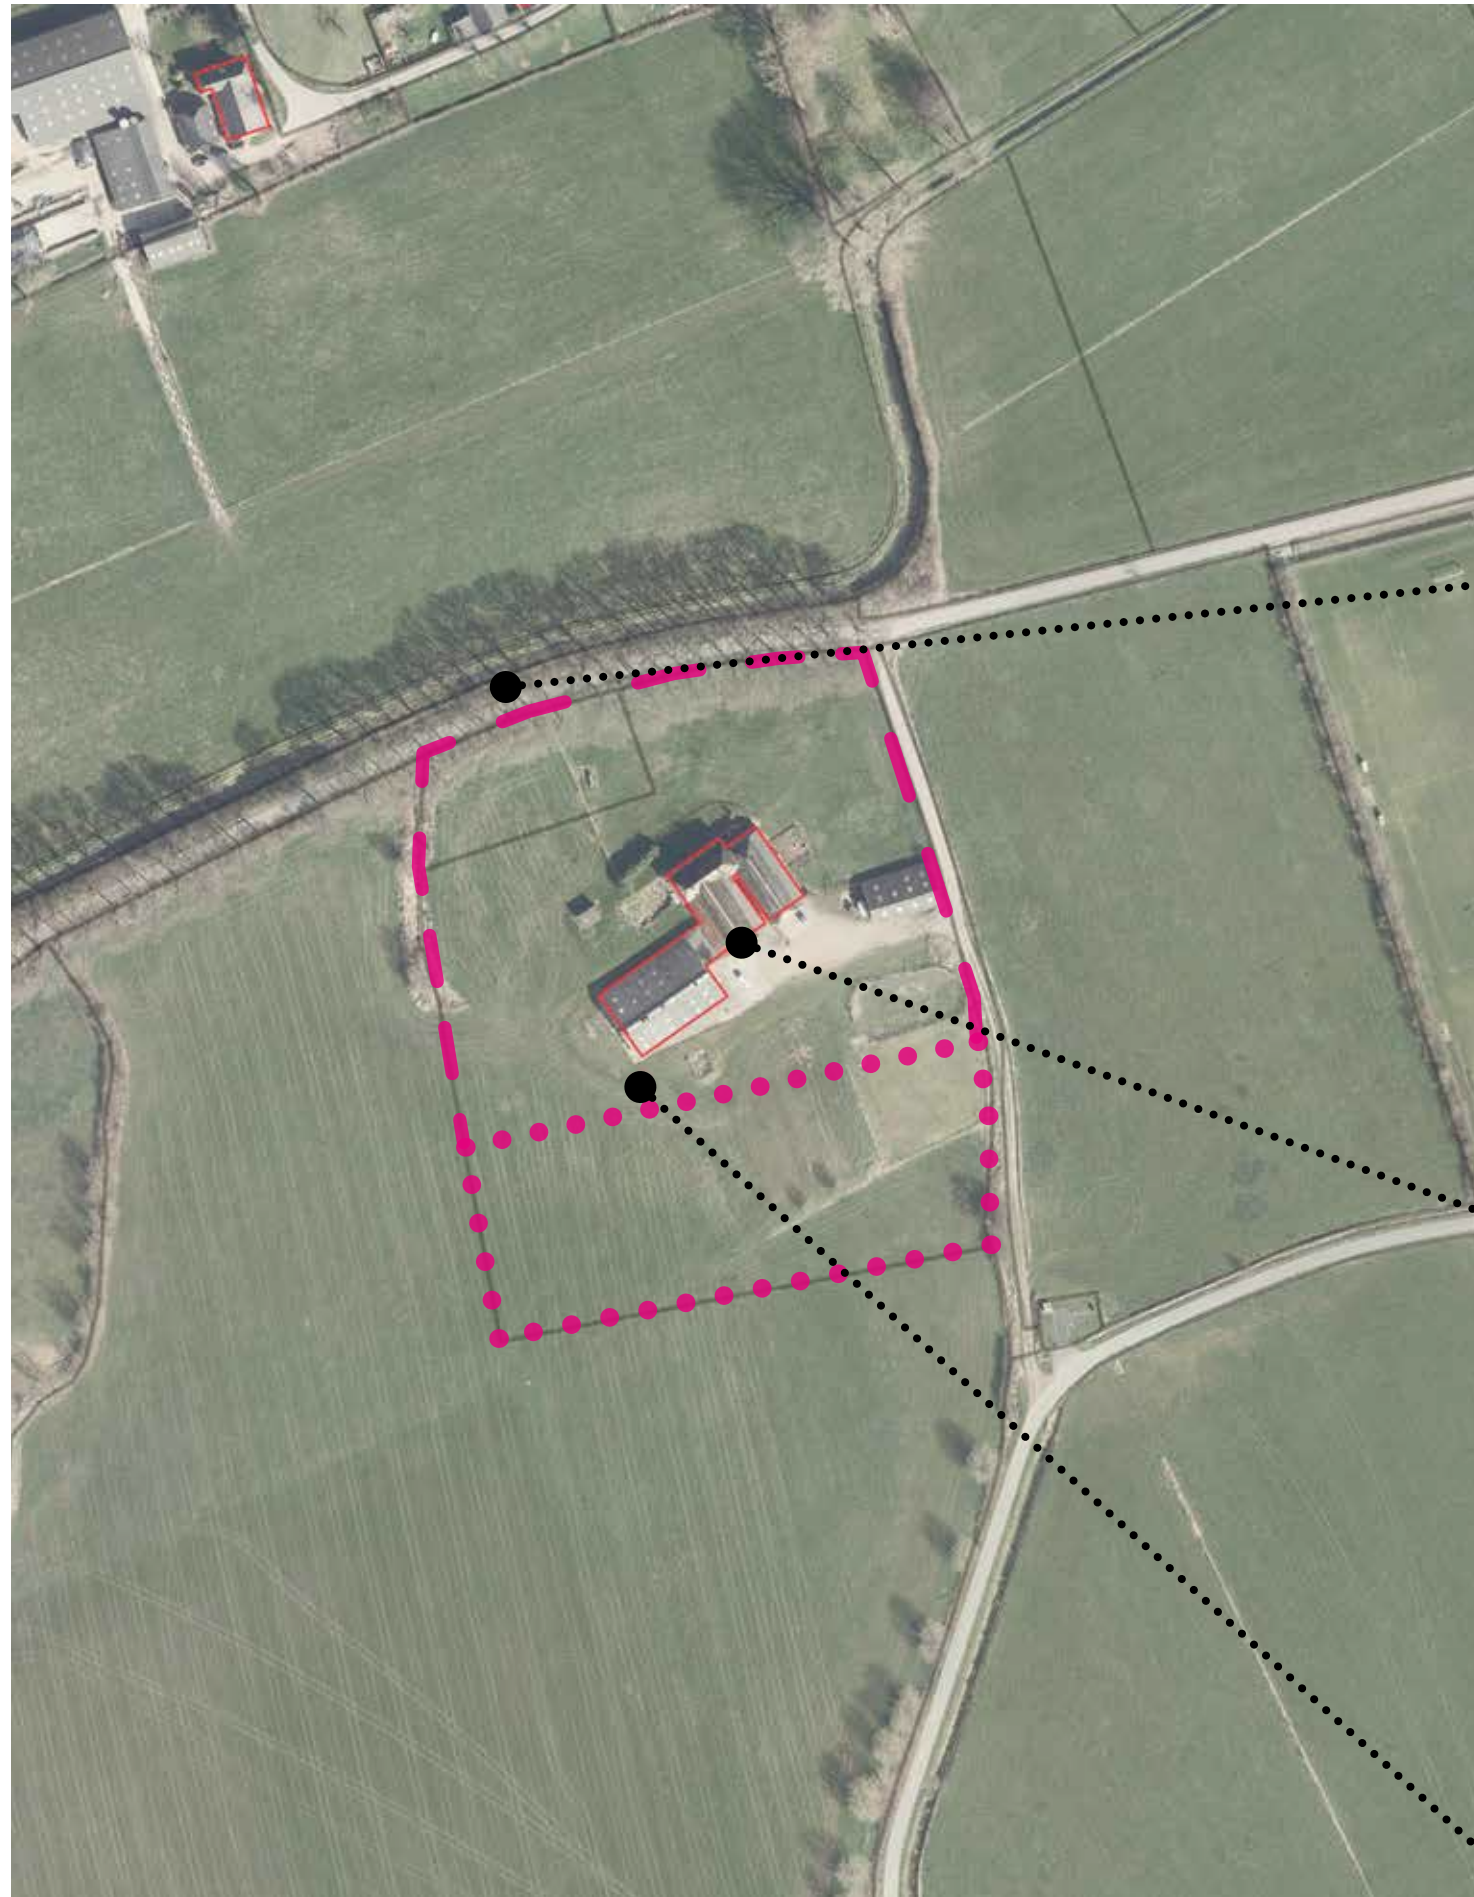

Mariëndaalseweg is zwaar aangezet met een eikenlaan



Het erf met opstallen



De boerderij de 'Groot Kell' ligt hoger in het landschap

ANALYSE - HUIDIGE SITUATIE



De onverharde verbindingsweg met greppel




Duidelijke stijlrand aanwezig



De Didamse weg is aangezet met knotwilgen


ANALYSE - HISTORIE

1850

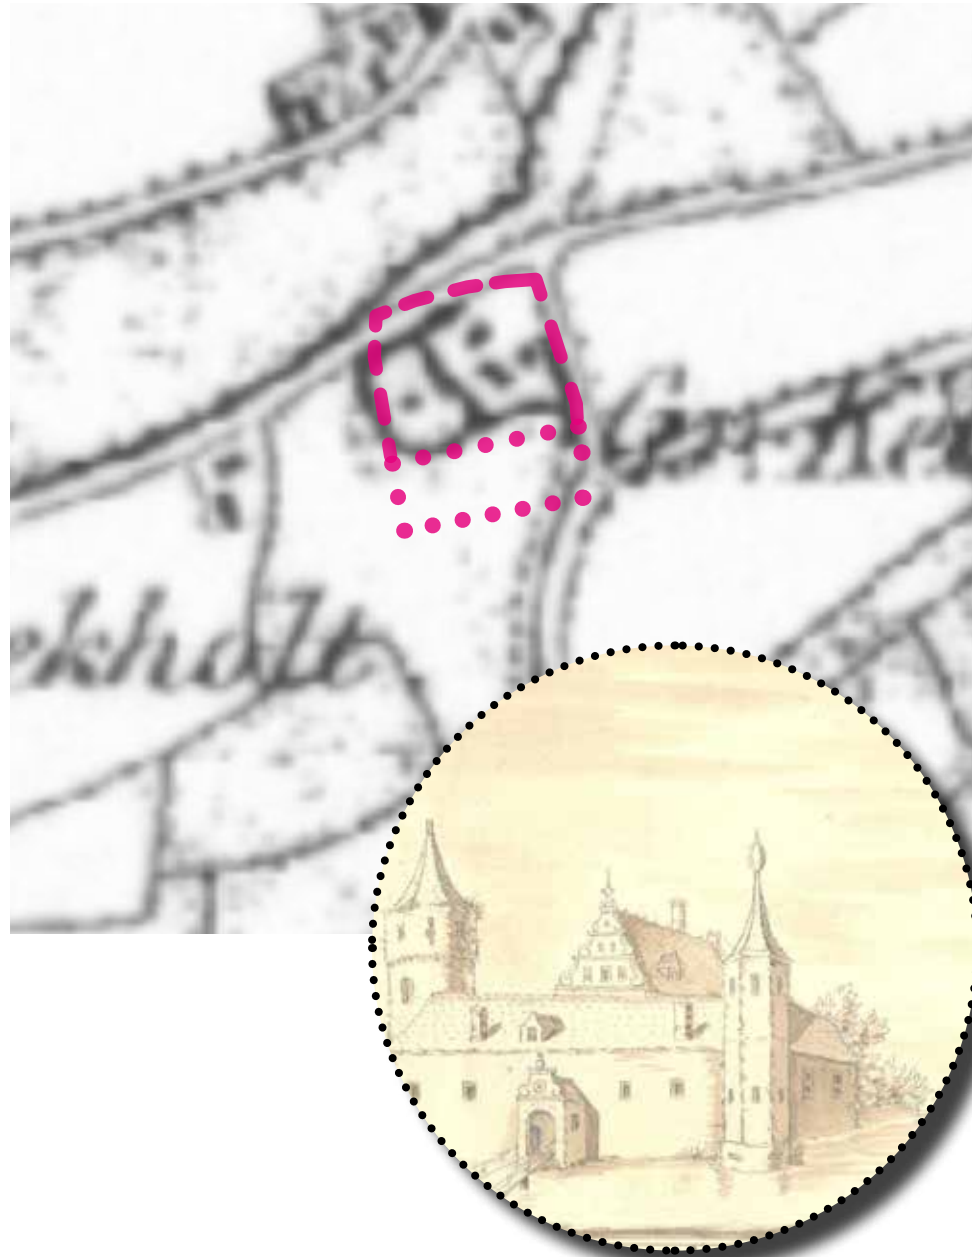


- 15e eeuwse kasteel
- Later Havezate "Groot Kell"

1882

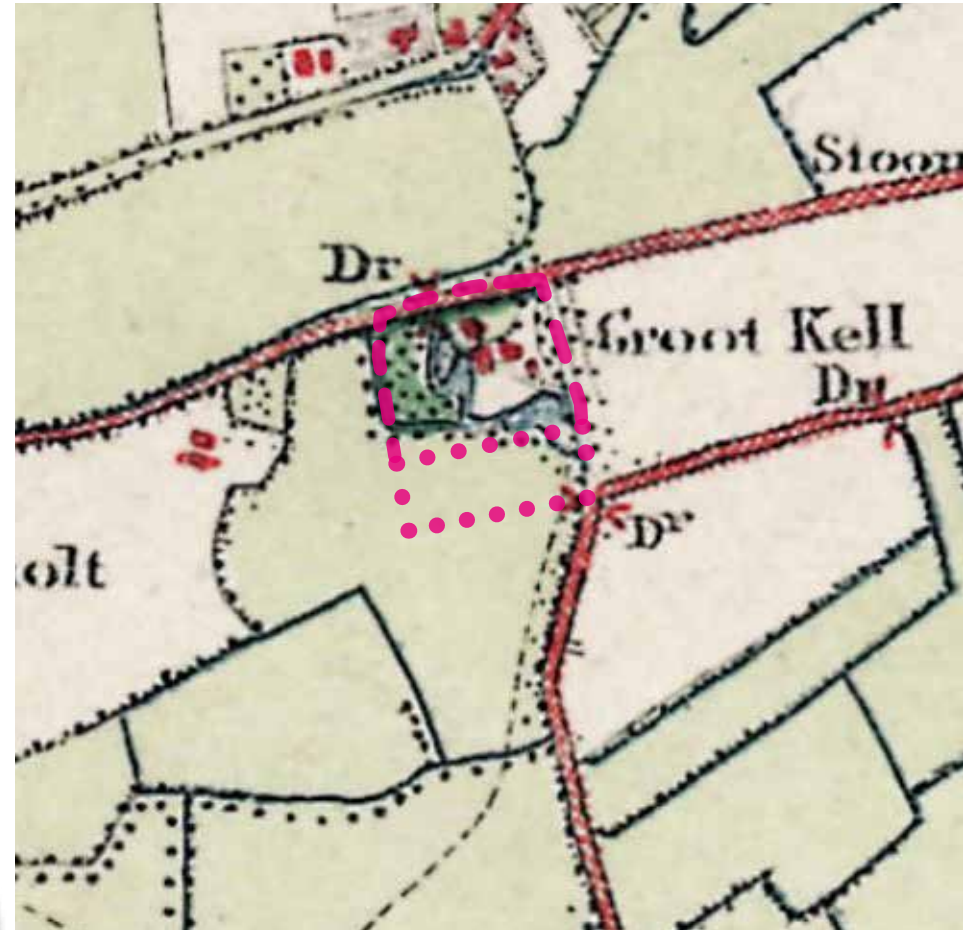

- Terpboederij
- Boomgaard westflank


18??

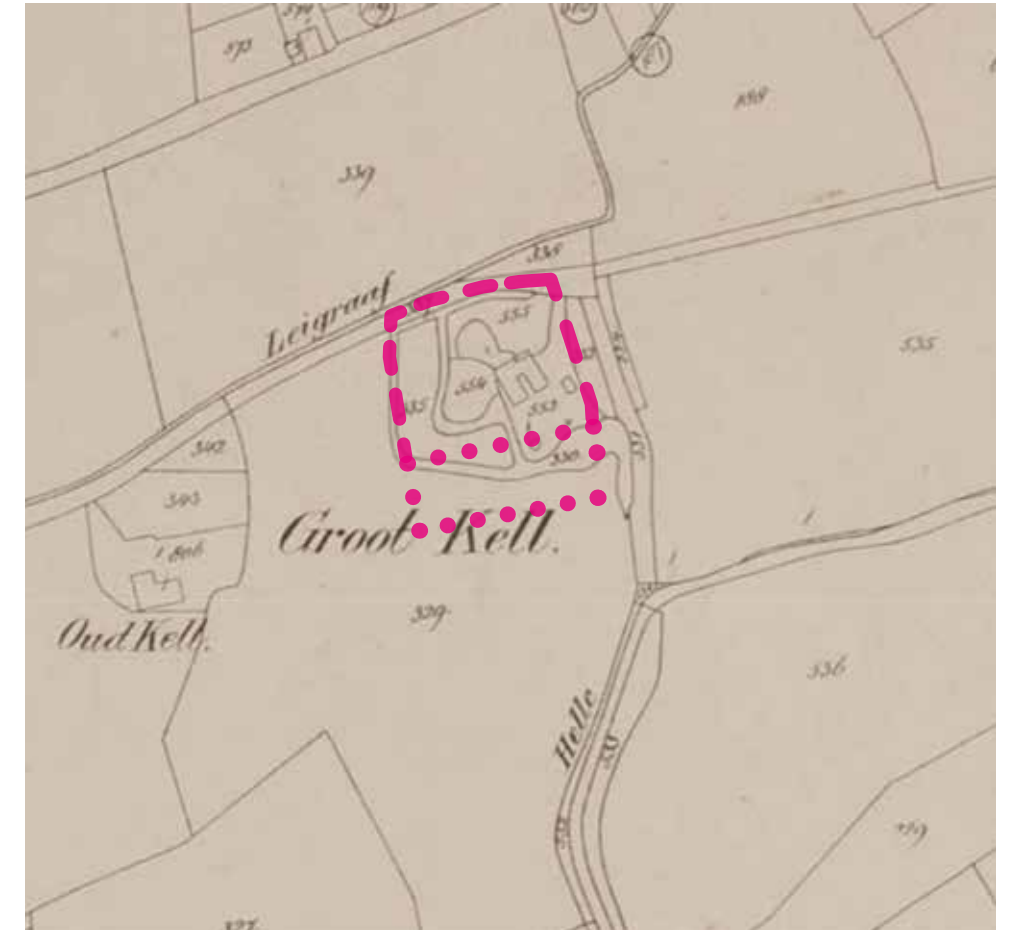


- Grachtstructuur

ANALYSE - HISTORIE


1931

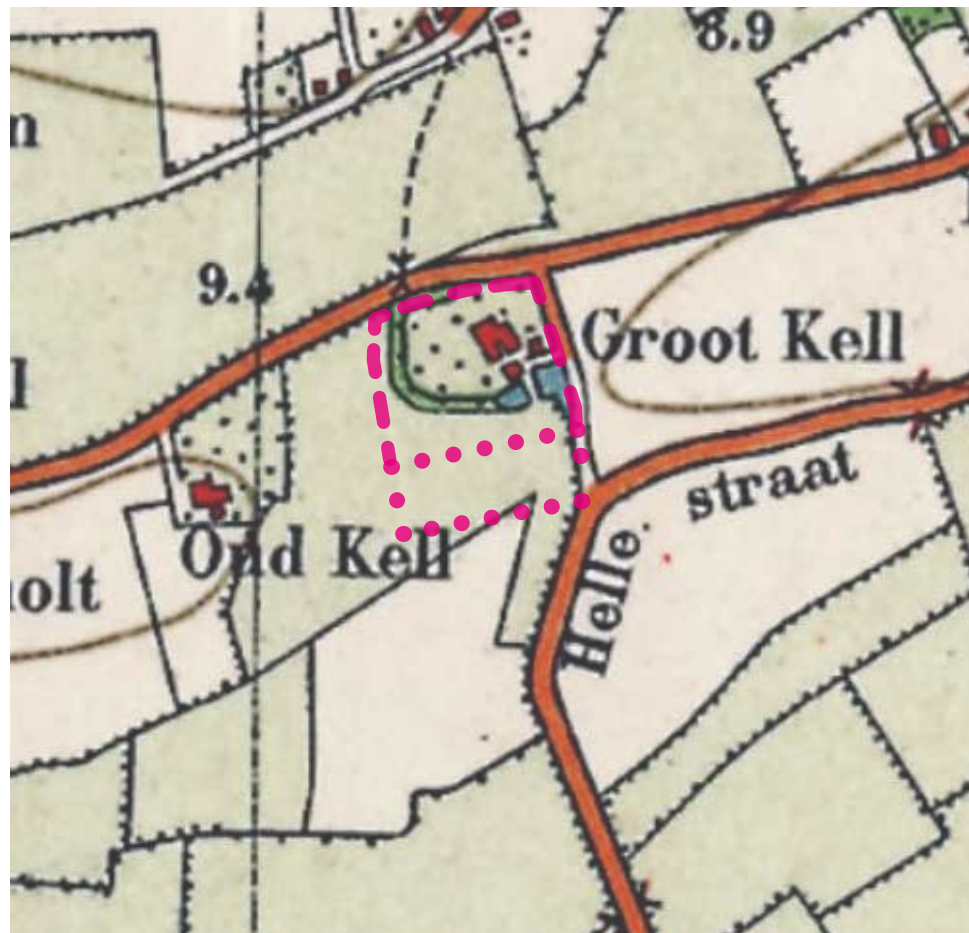

1980

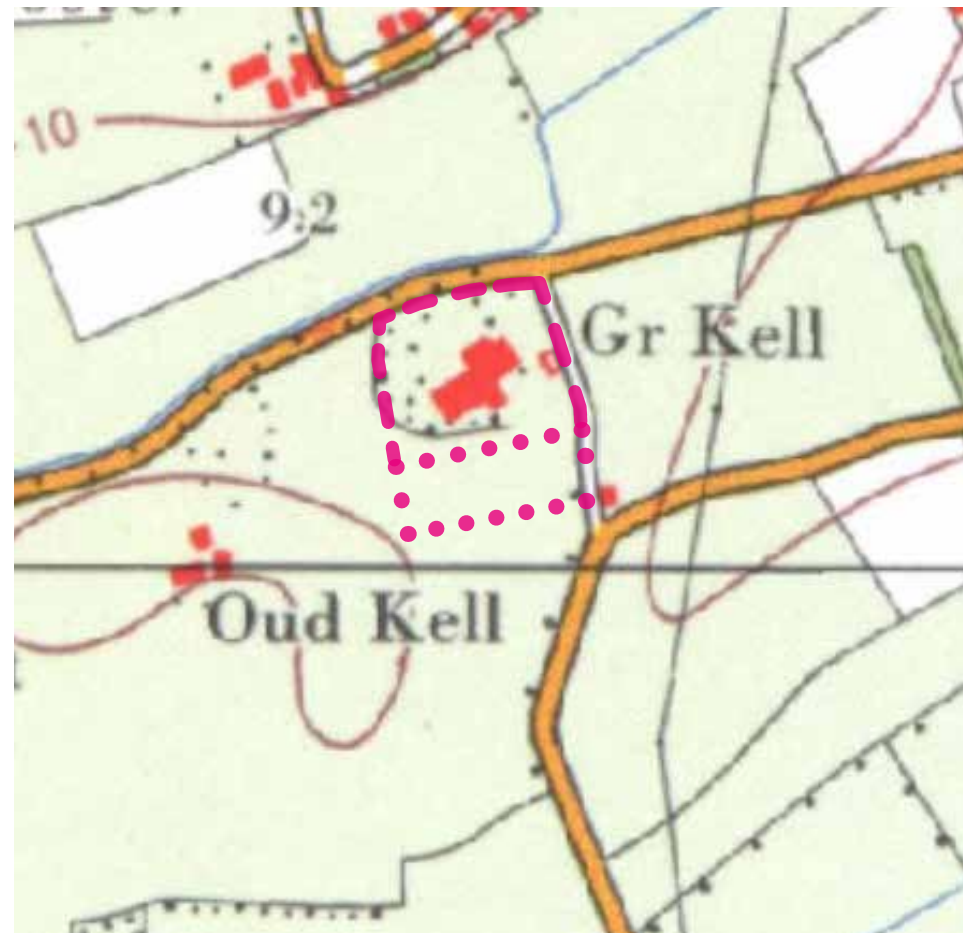


2018

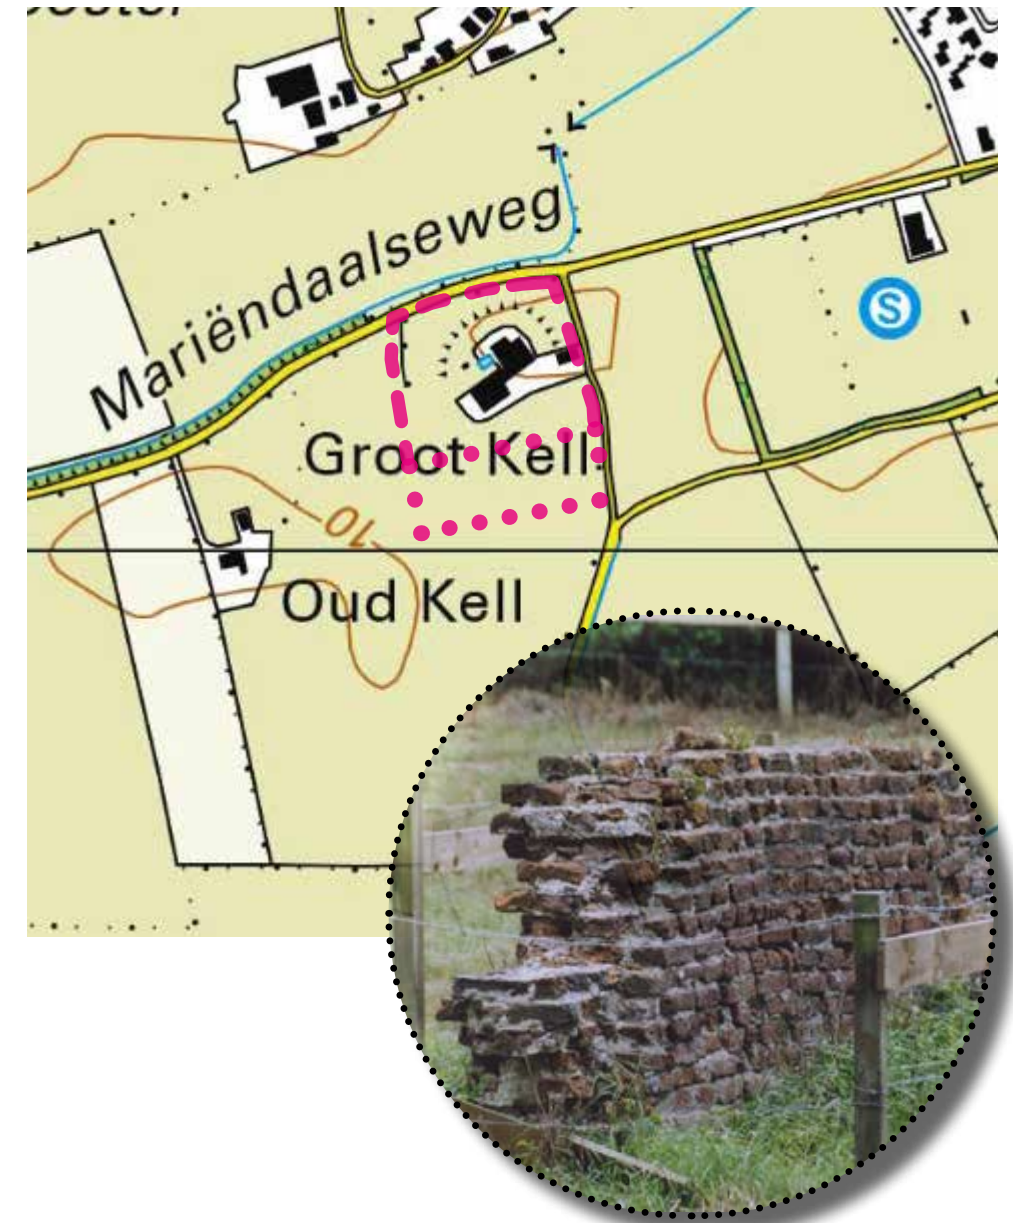


- Houtsingel rondom


- Uitbreiding boederij

- Huidige situatie
- Historisch restant; muurtje

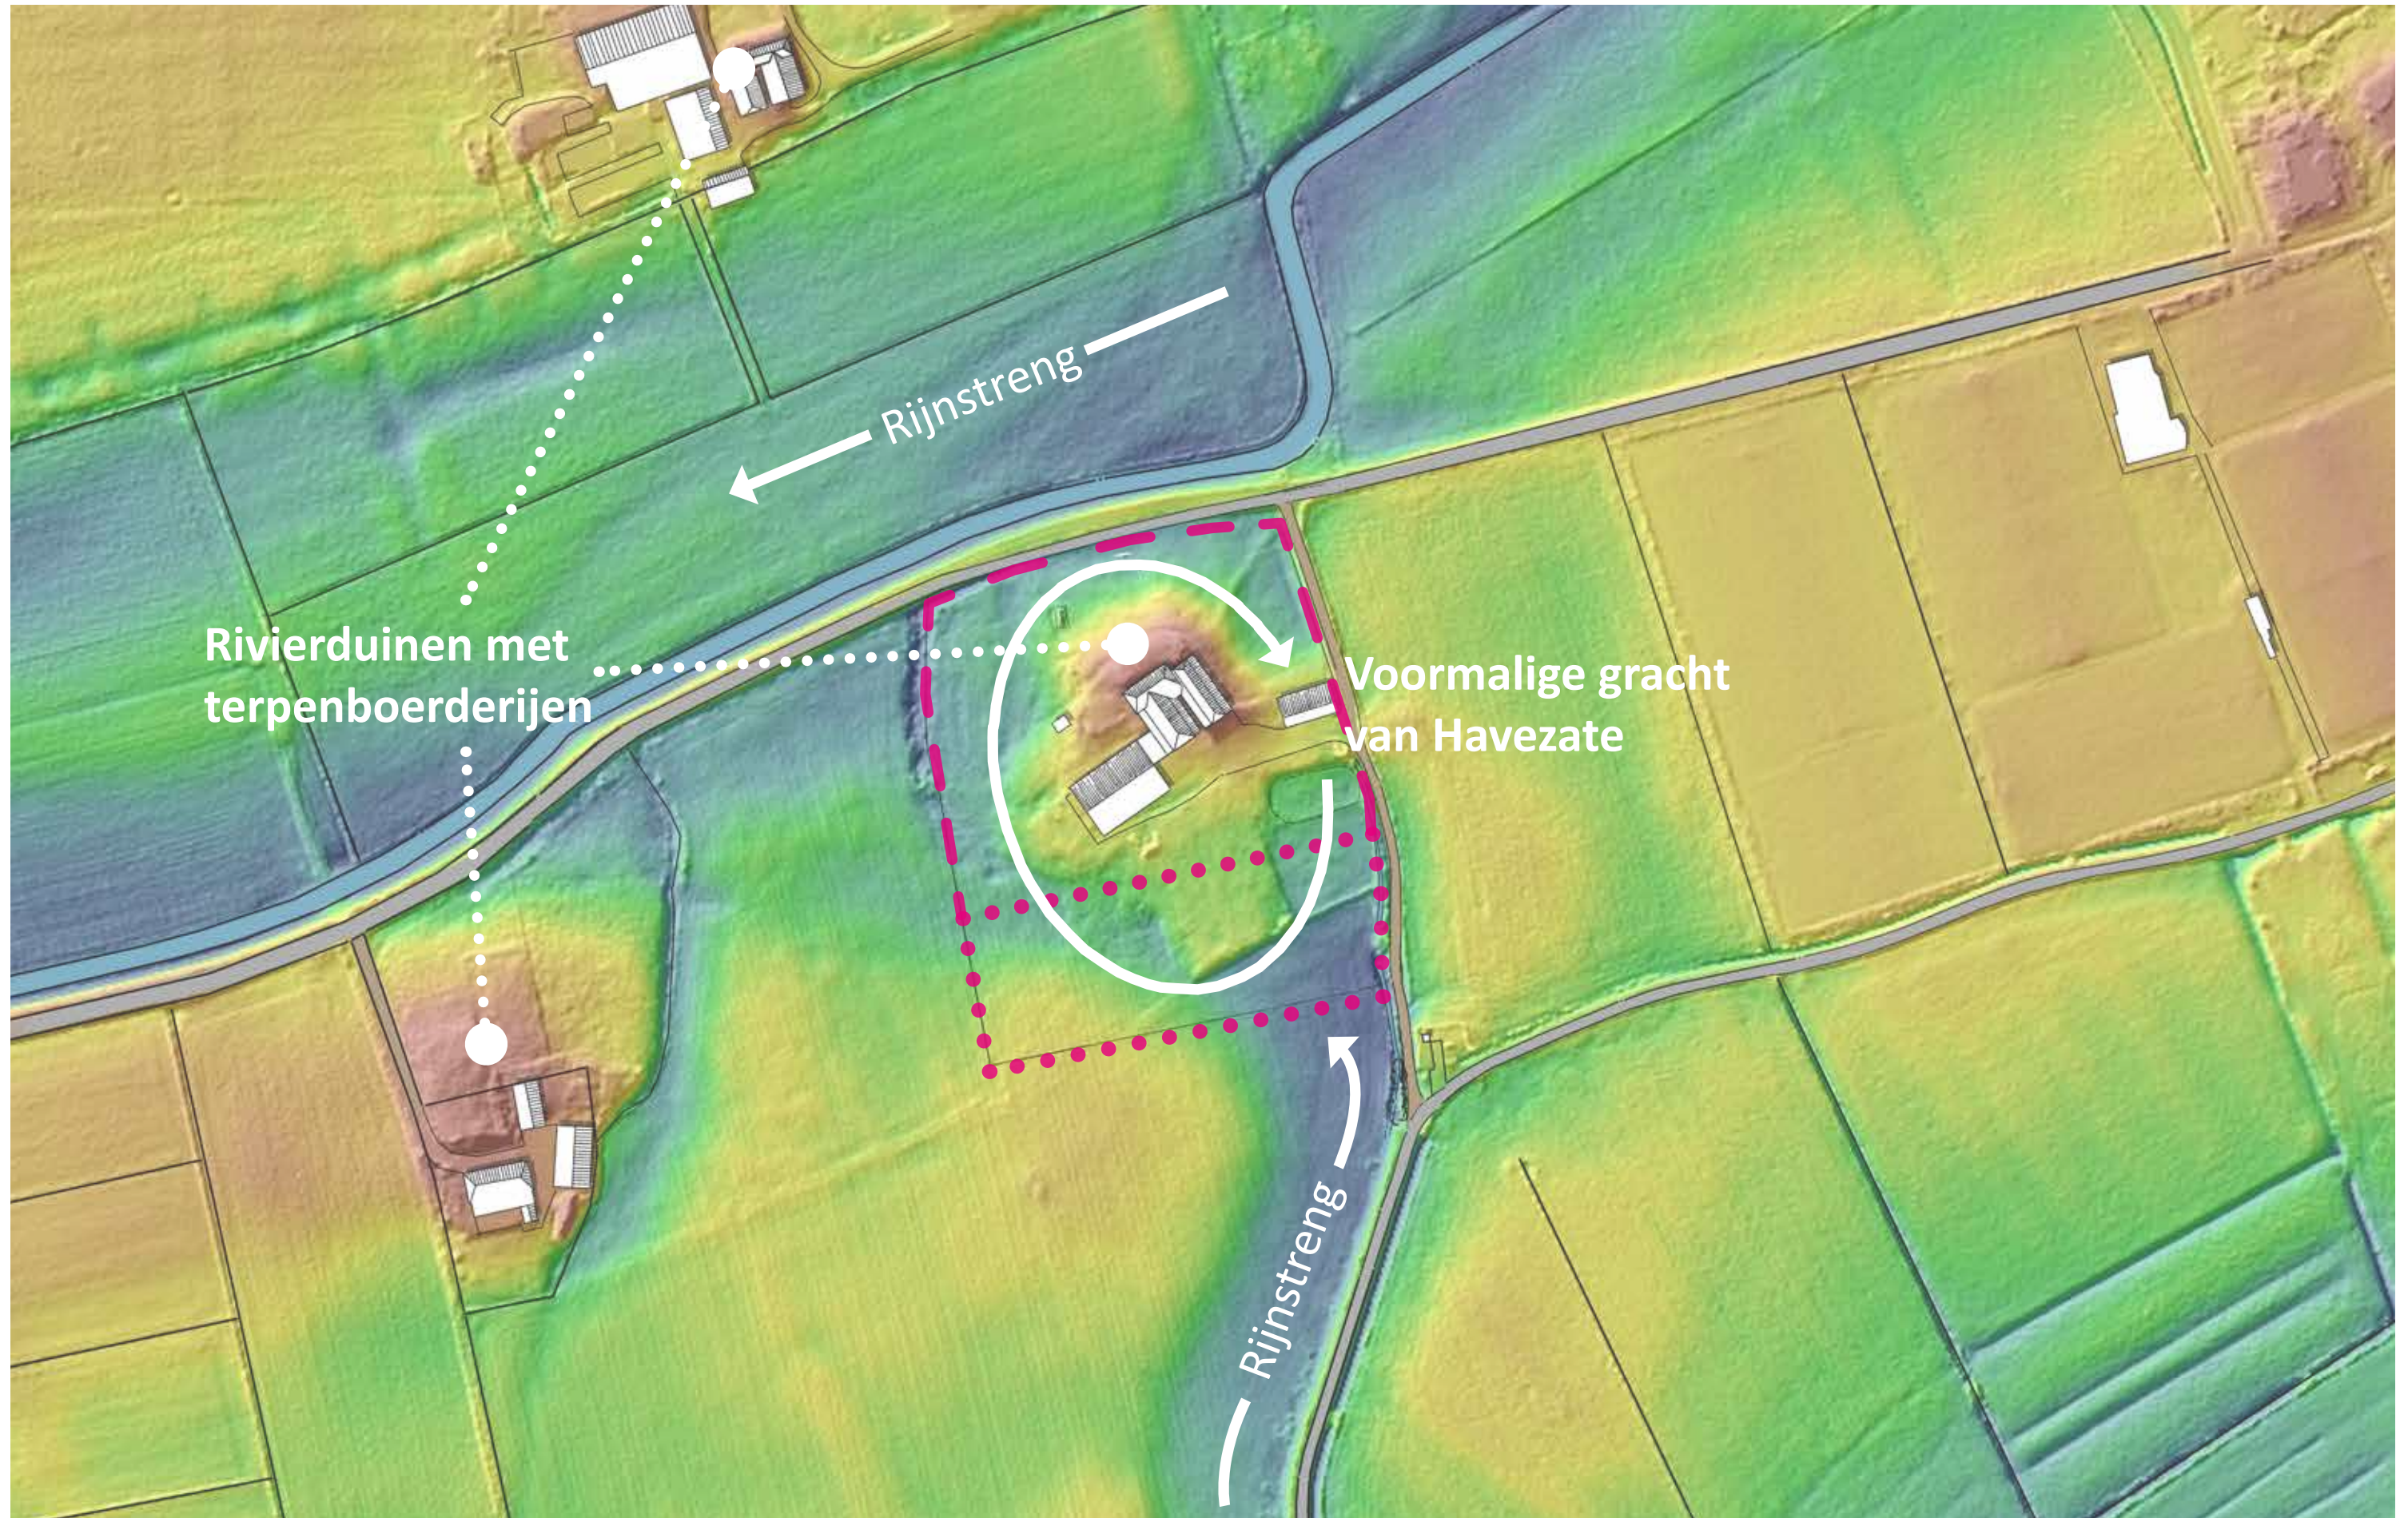

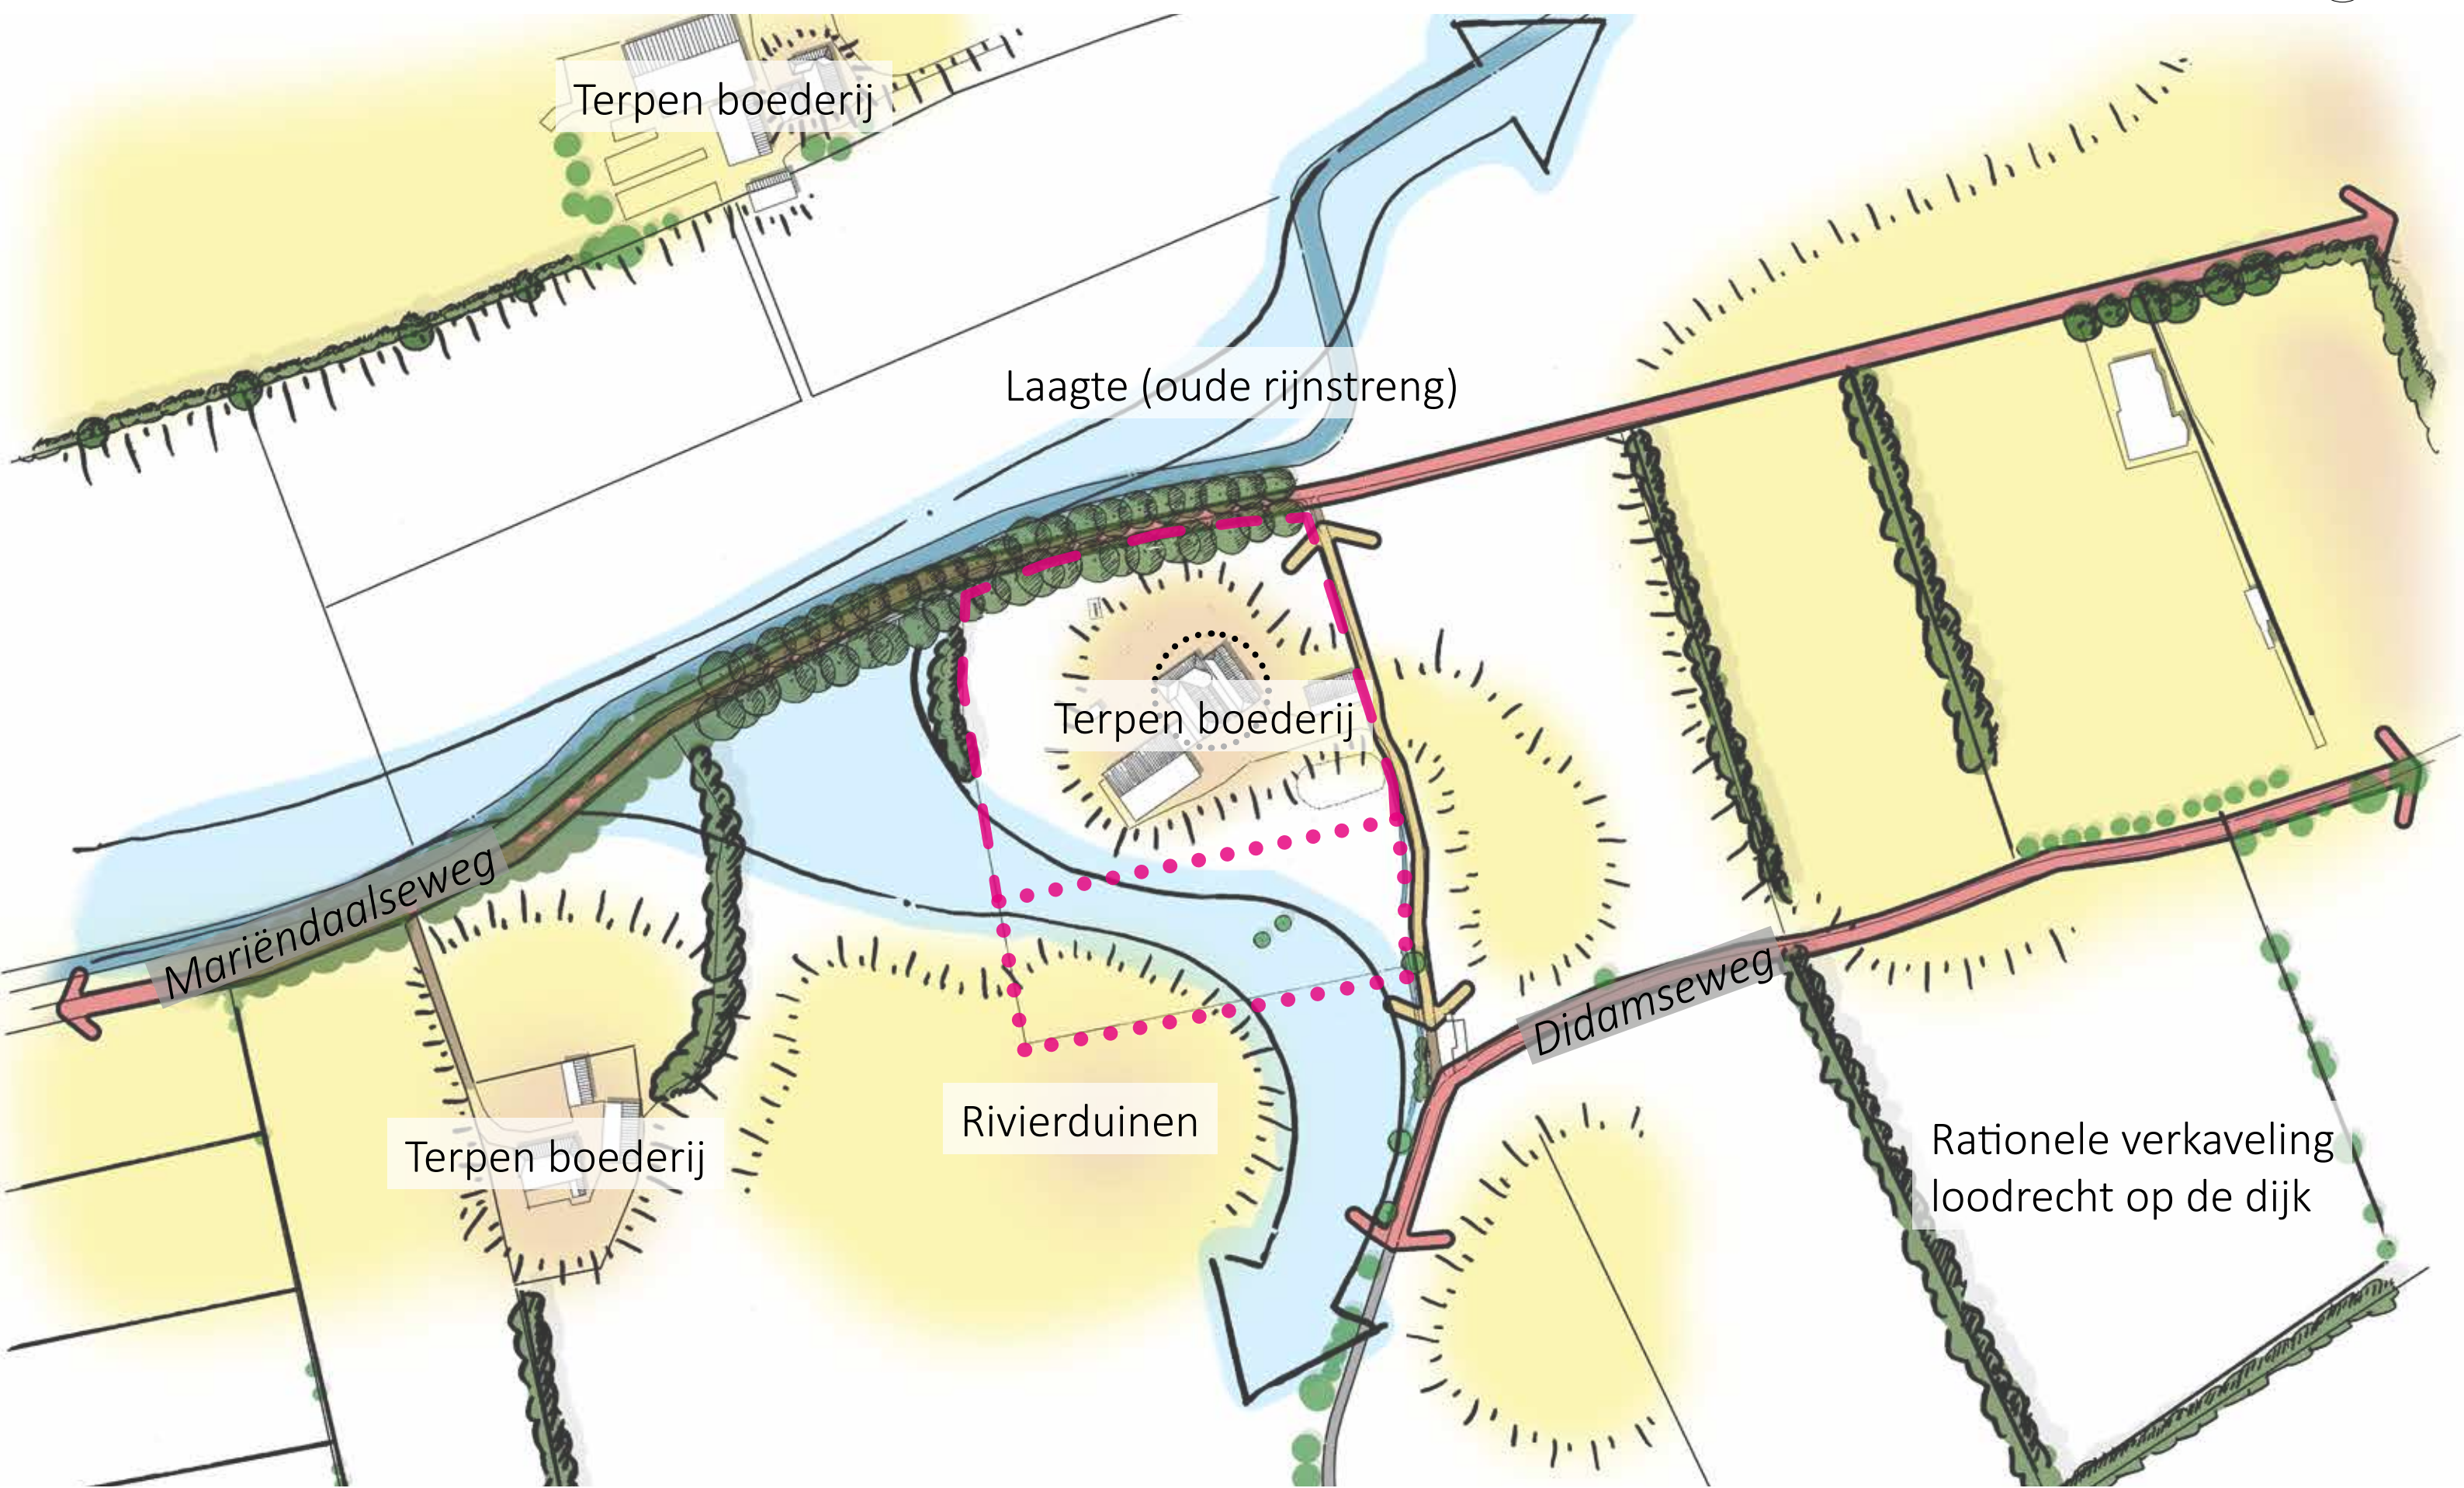



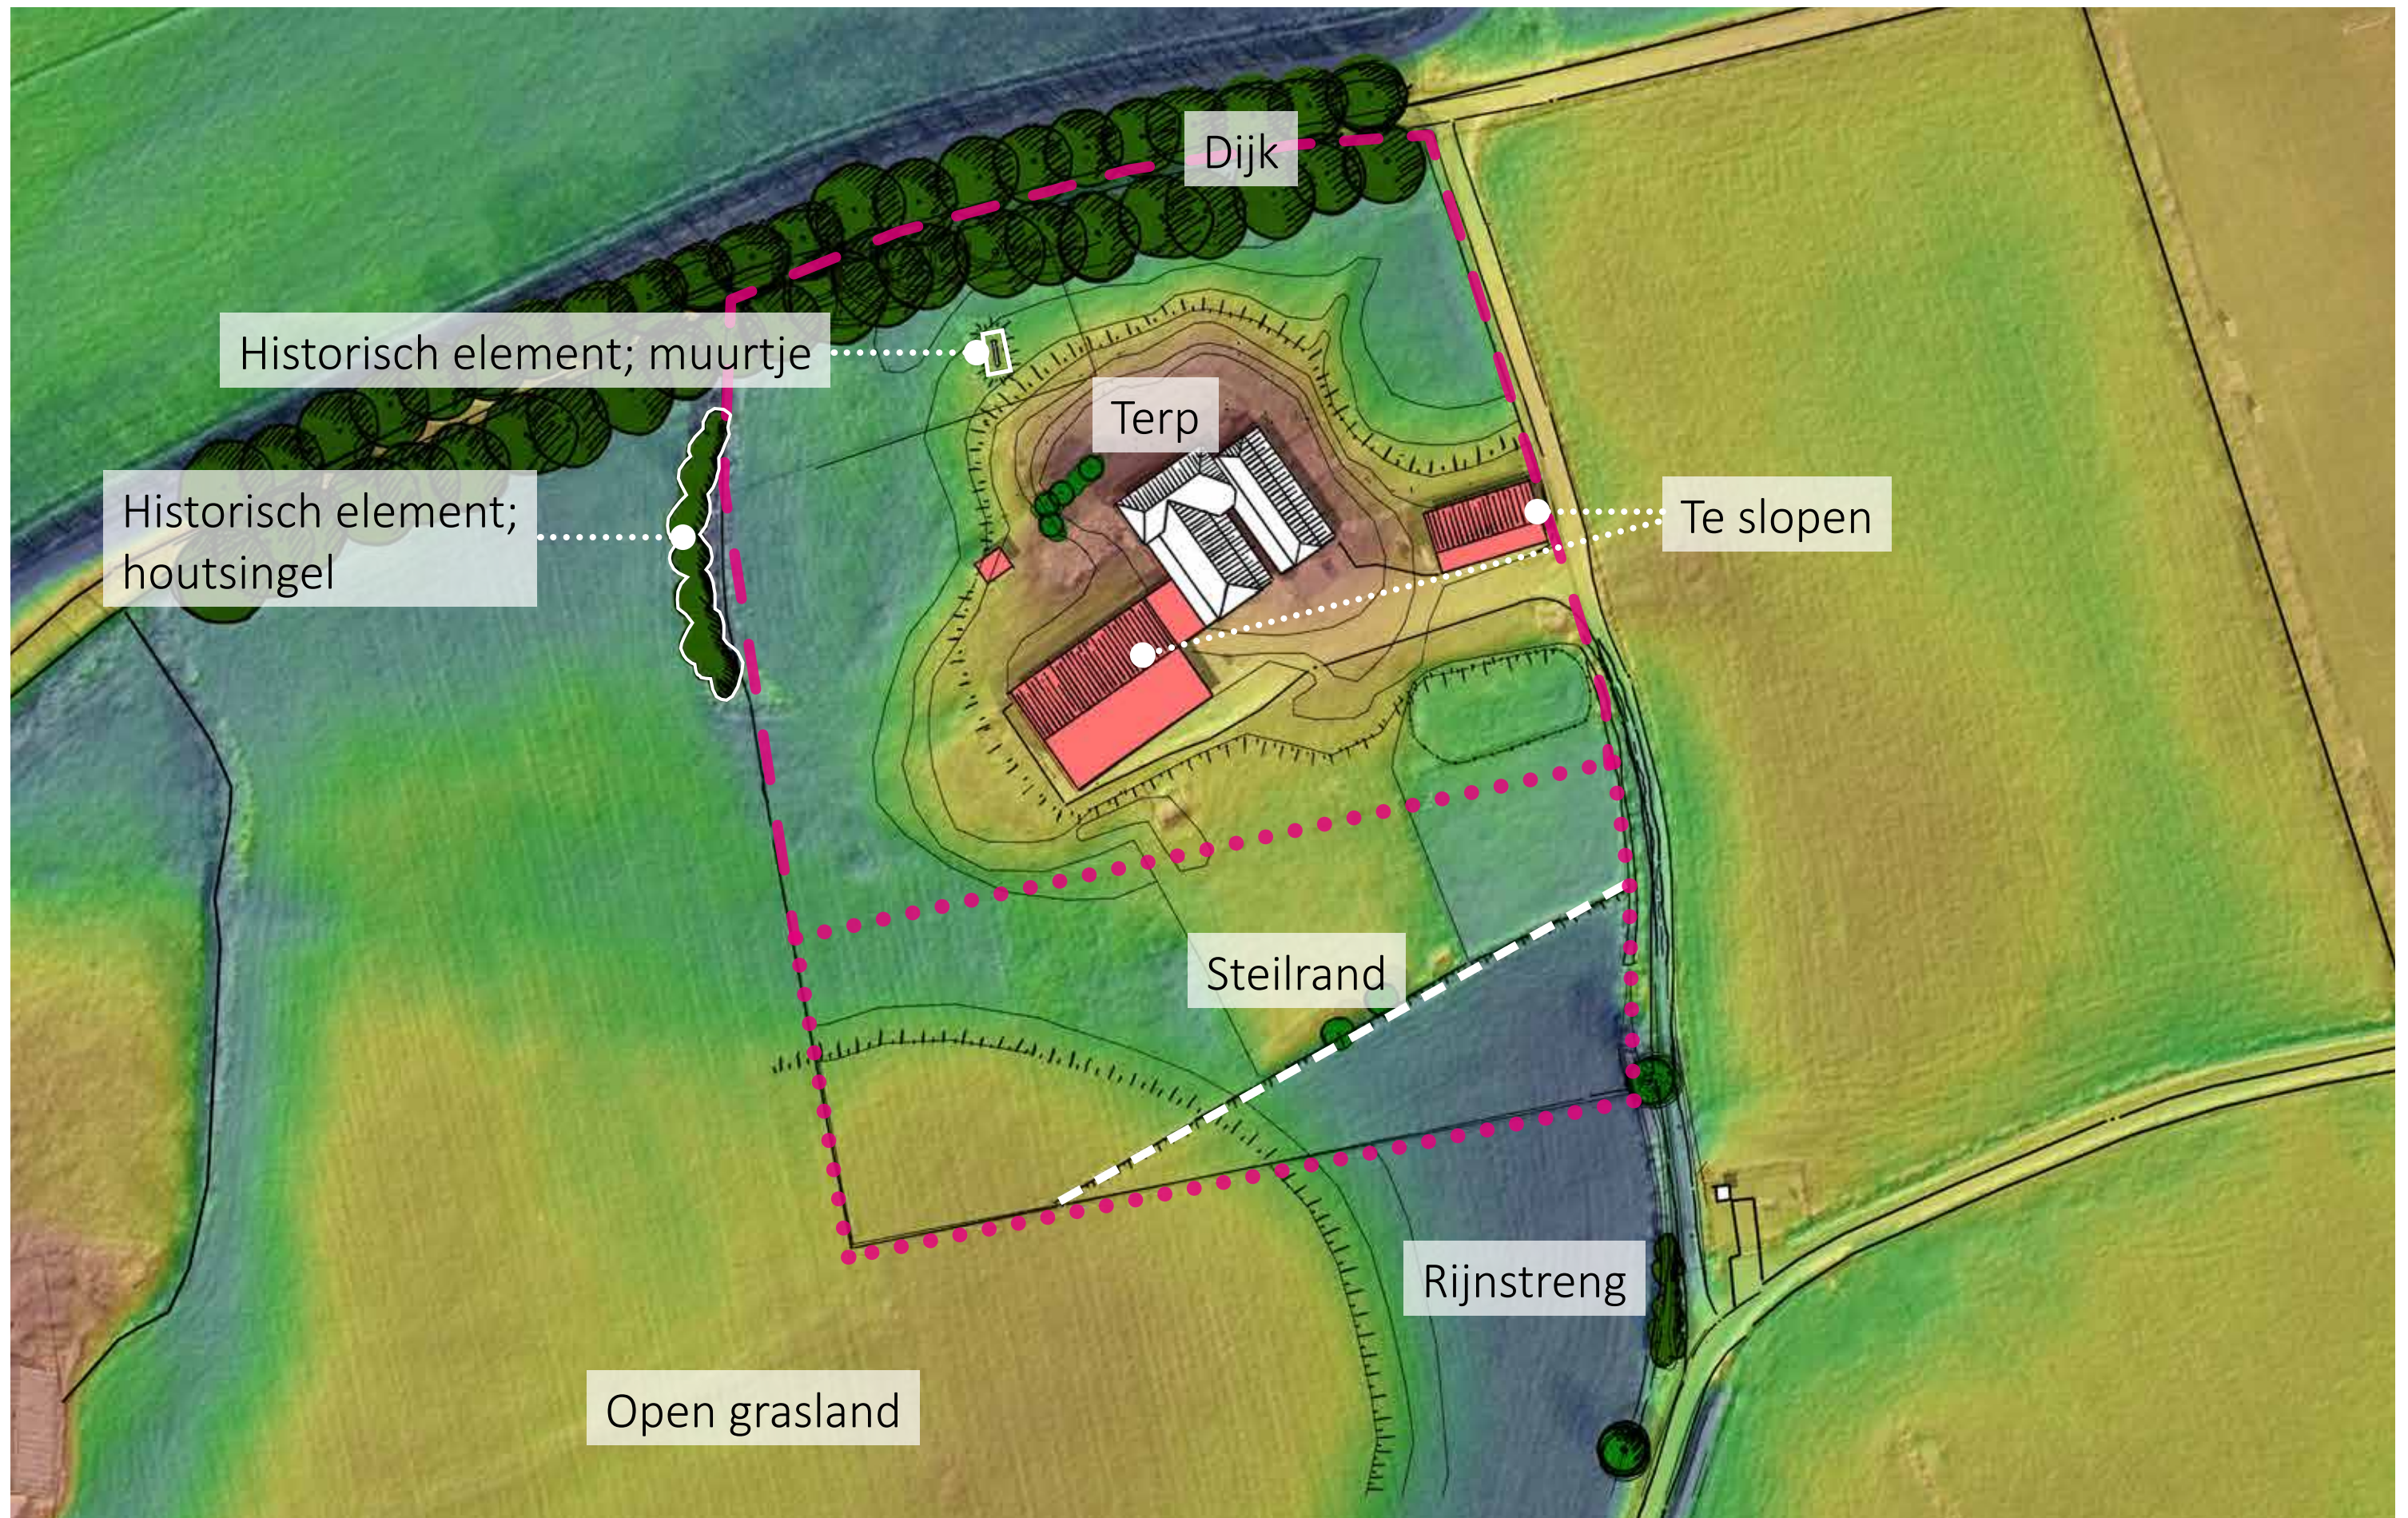











Boomgaard



Houtsingel




Landschappelijke haag



Bloemrijk grasland op steilrand


LANDSCHAP - REFERENTIEBEELDEN VOCHTIG GRASLAND

1:1000 

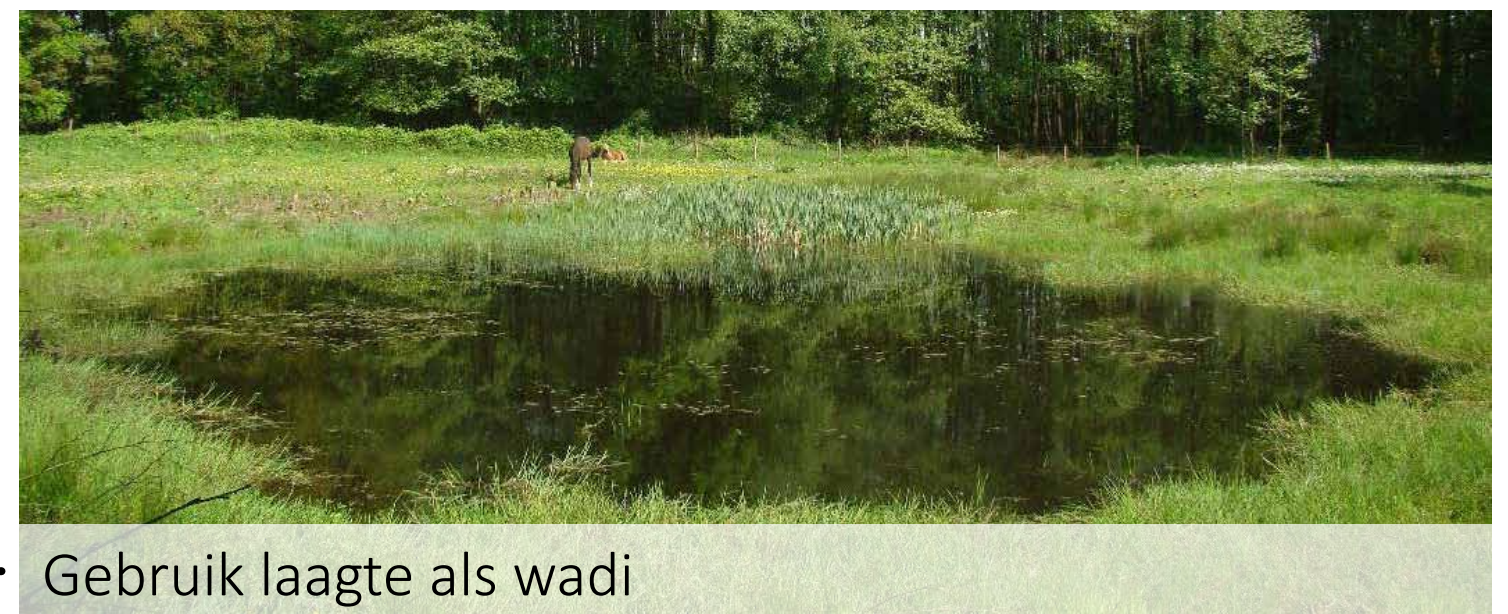



ARCHITECTUUR - VOGELVLUCHT

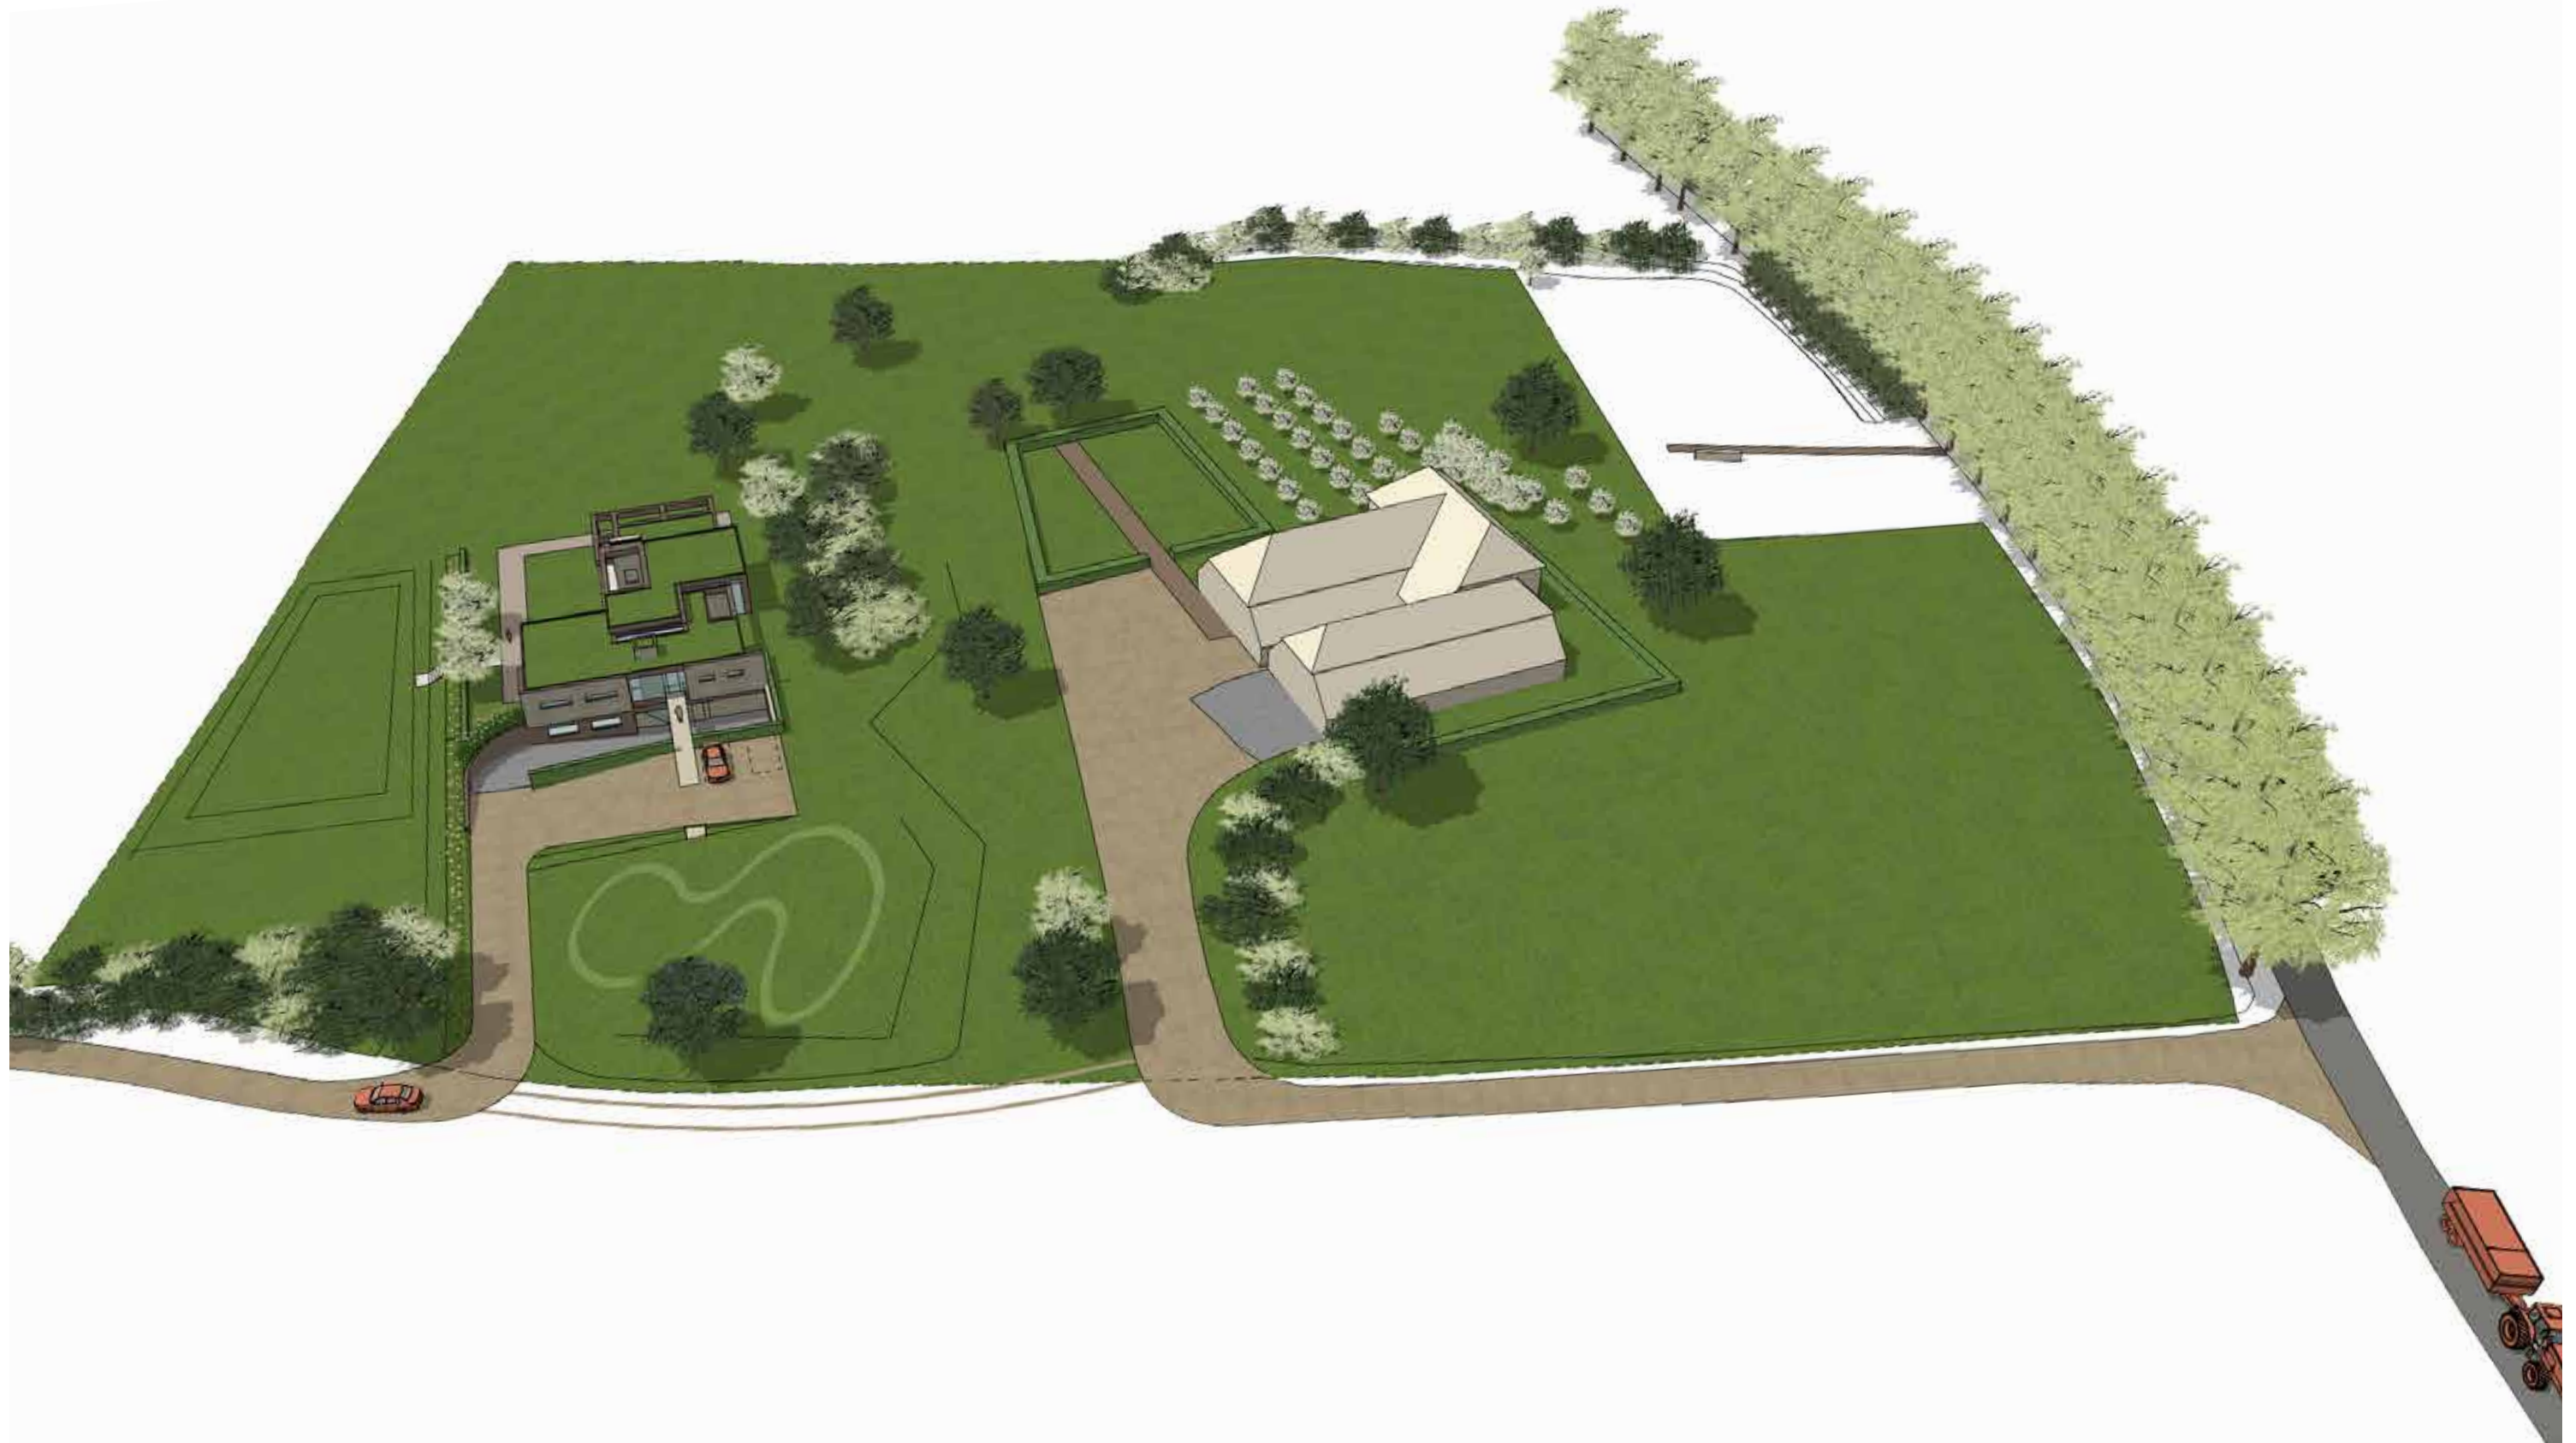

ARCHITECTUUR - MASSASTUDIE

- ÉÉN BOUWLAAG, BOVEN HET MAAIVELD
- HAAKS OP ELKAAR STAANDE BOUWVOLUMES (L-VORM)


HOOFDGEBOUW
INHOUD. 800 M³
HOOGTE 3.5 M/ 4.5 M




BIJGEBOUW
OPP. 150 M²
HOOGTE 3.5 M



INHOUD:
- BUITENLANGS GEMETEN V.A. BOVENZIJDIGE BEGANE GROND
- EXCL. OVERSTEEKEN (TOT 1M UIT DE GEVEL)

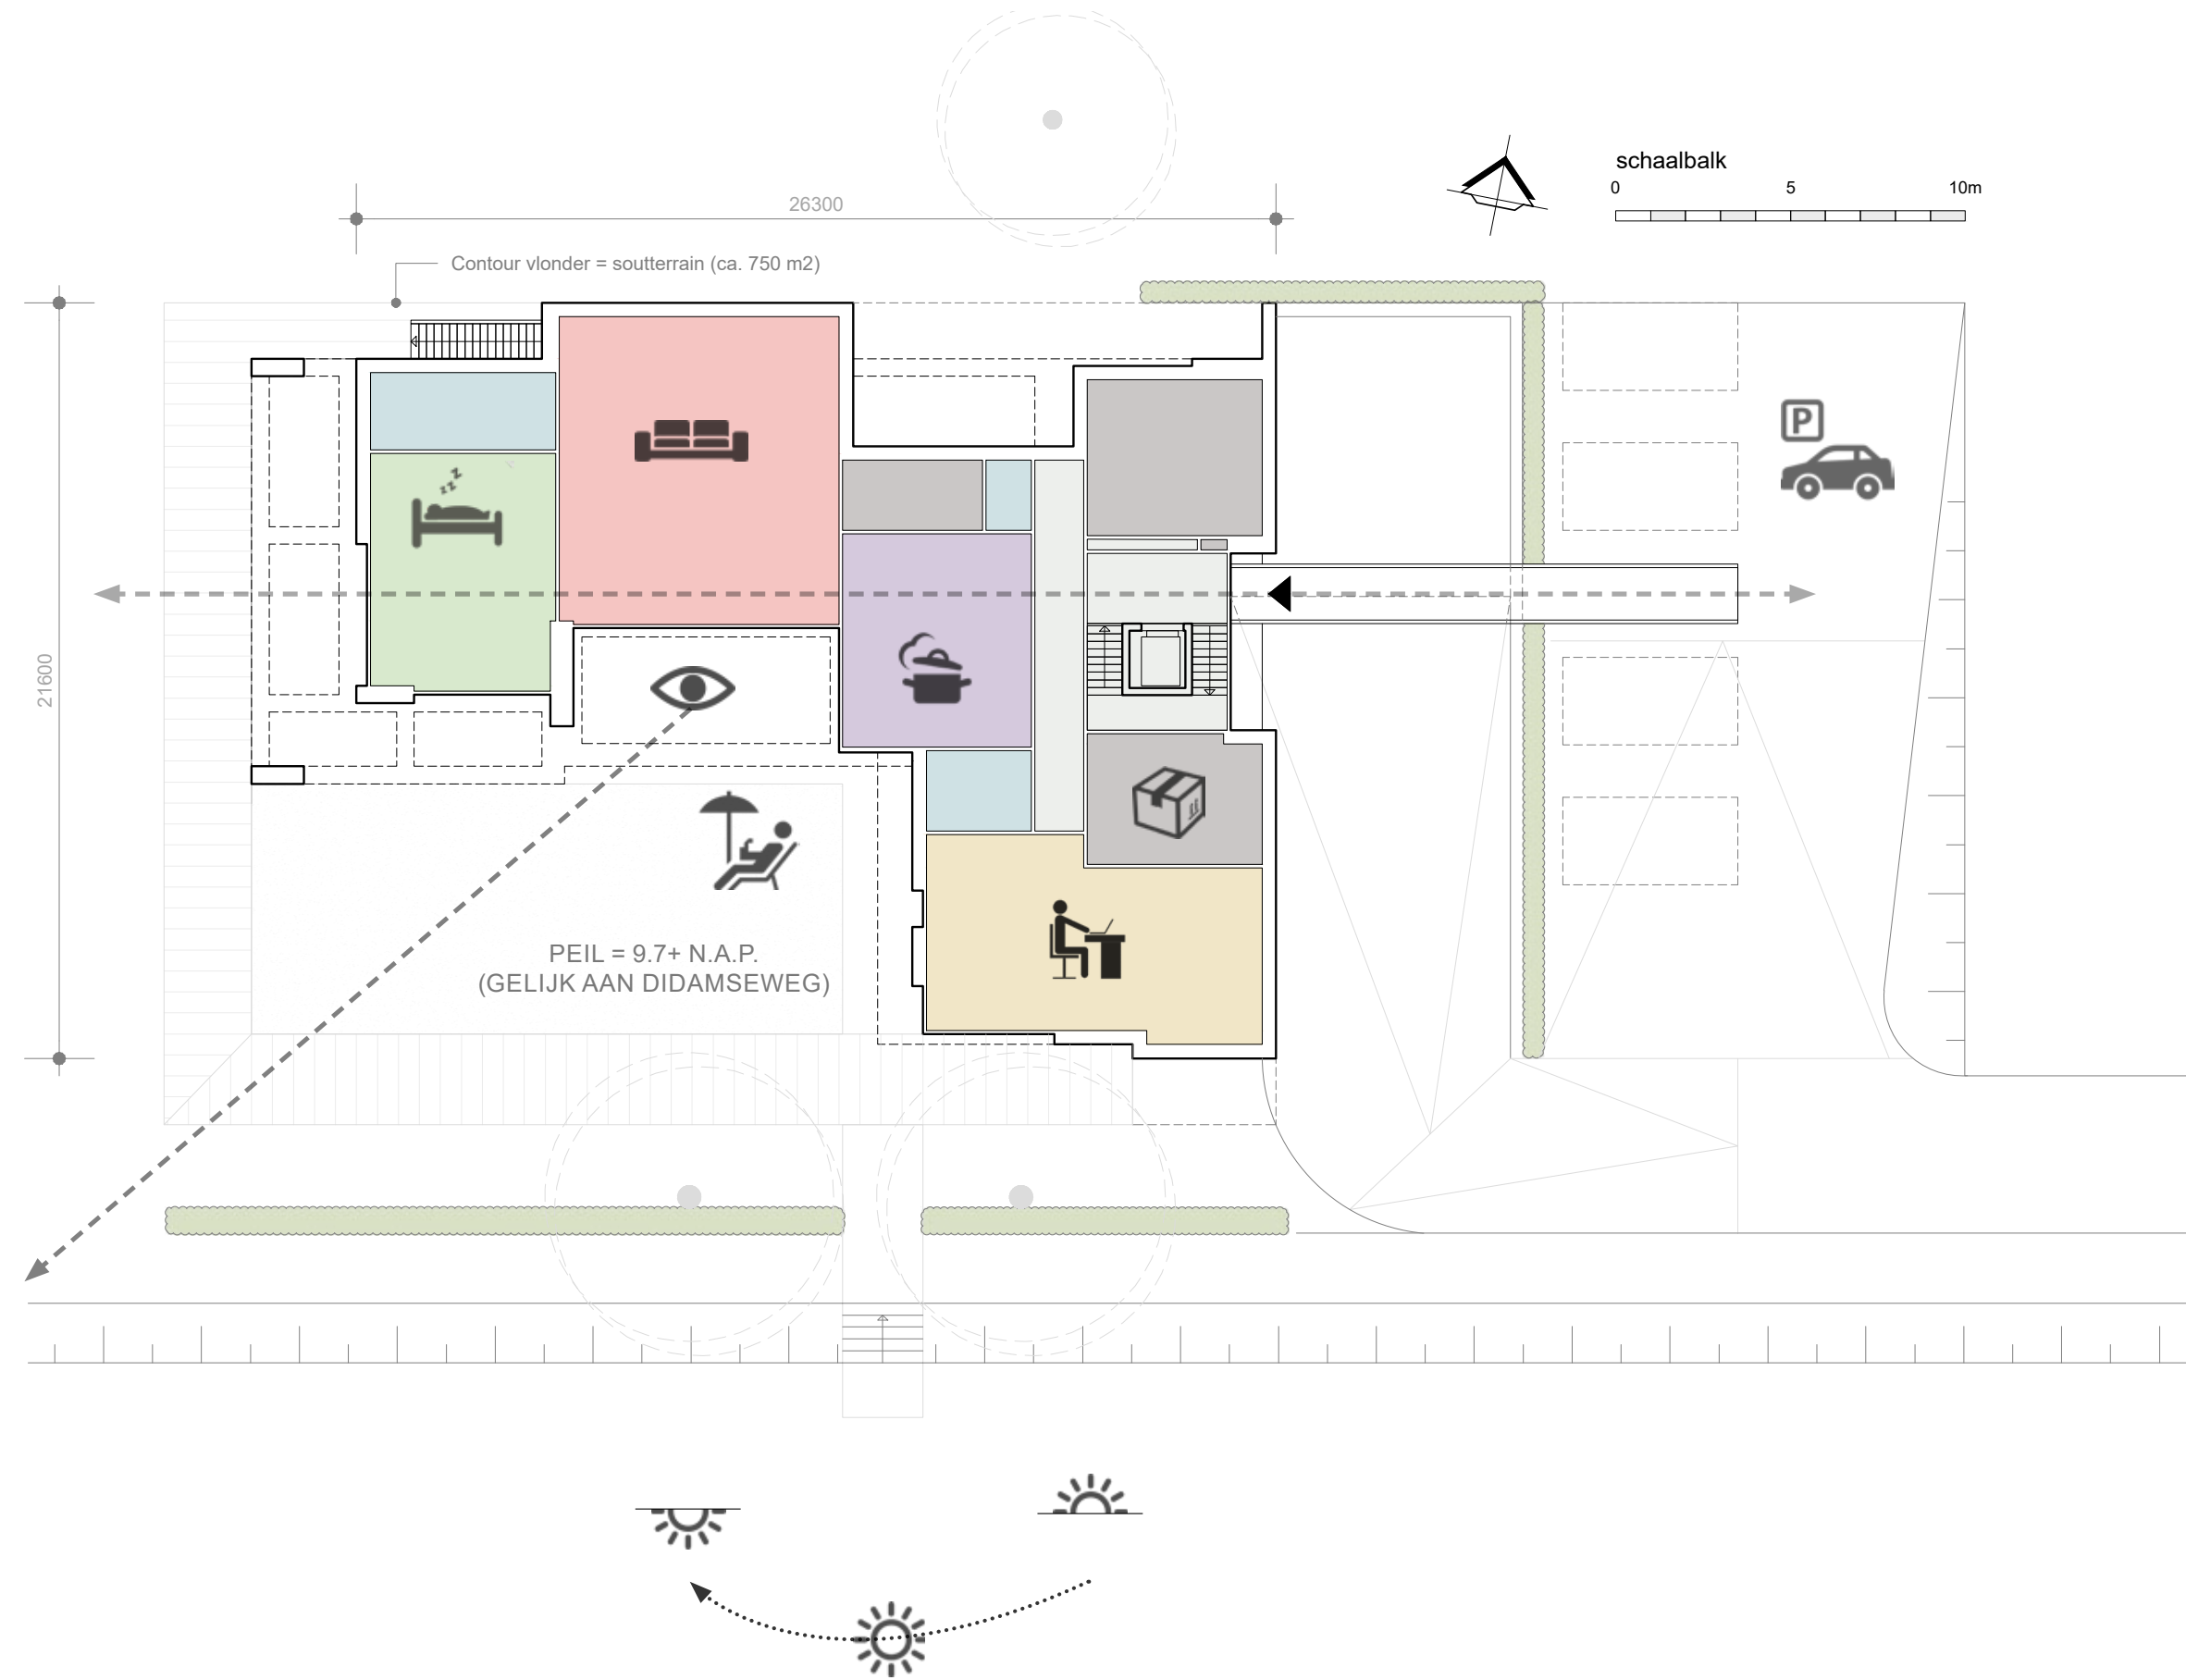

ARCHITECTUUR - IMPRESSIE, AANZICHT MARIËNDAALSEWEG

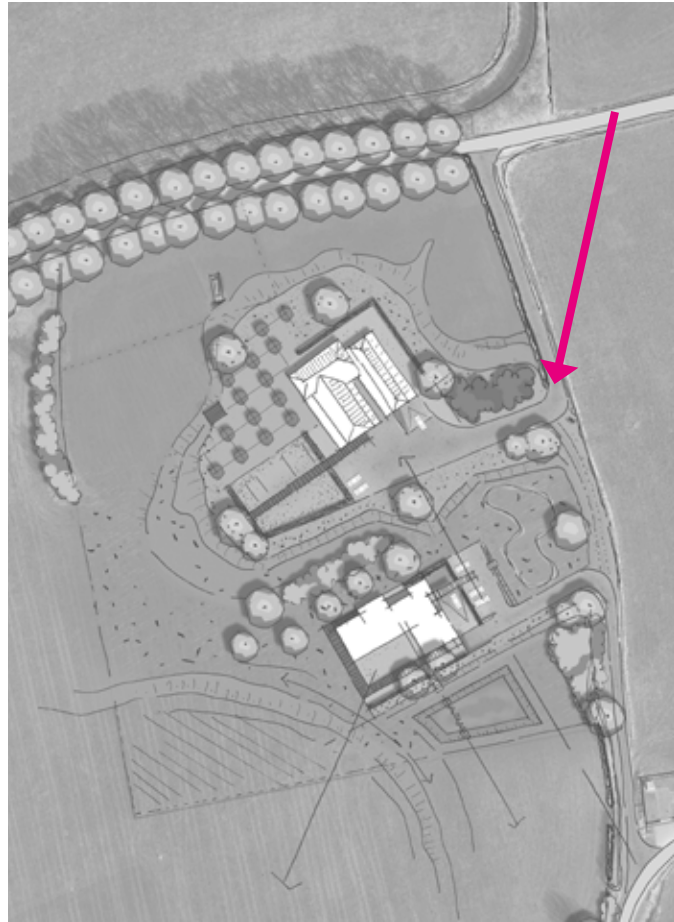

ARCHITECTUUR - IMPRESSIE, AANZICHT DIDAMSEWEG



BESTAAND




NIEUW

ARCHITECTUUR - IMPRESSIE, AANZICHT OPRIT



ARCHITECTUUR - IMPRESSIE, AANZICHT ONTWERP

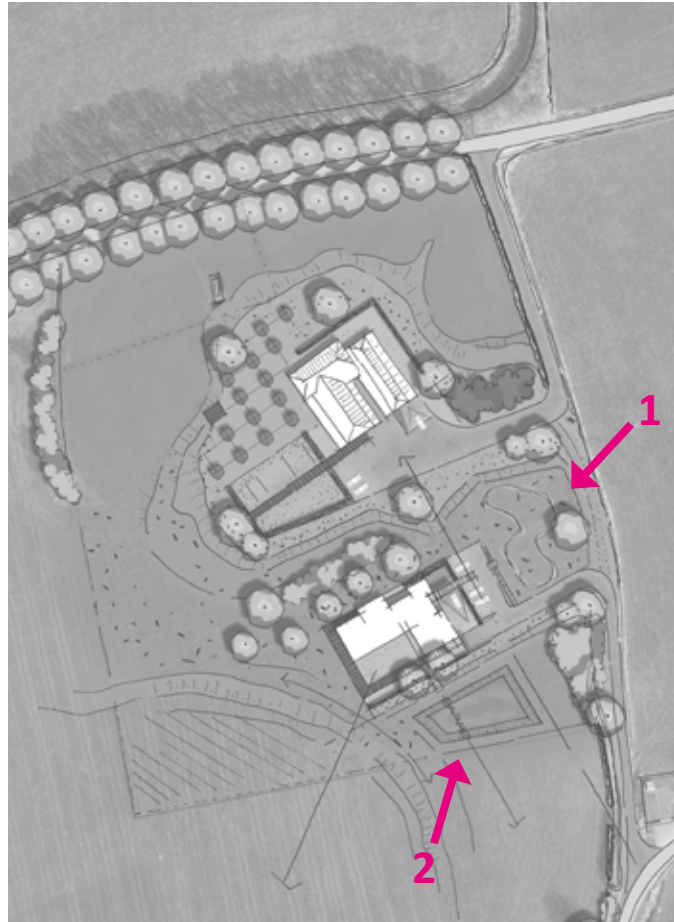

ARCHITECTUUR - REFERENTIEBEELDEN



ÉÉN BOUWLAAG
BOVEN HET
MAAIVELD



BINNEN-BUITEN
LEVEN



HAAKS OP ELKAAR
STAANDE BOUWVOLUMES
(L-VORM)

WAND VOUWT OM
EN WORDT DAKVLAK.
SCHUIFT ONDER HOGE DEEL

ZWEVEND
WOONKAMER
PLAFOND

BRUIN/ BRONS ALS VERBINDING
TUSSEN METSELWERK EN
DE GROENE OMGEVING

VEGATATIEDAK

PERGOLA
RONDOM ZUIDZIJDE

GROTE GLASVLAKKEN MET
SLANKE STALEN KOZIJNEN

BOVENLICHTEN

RUSTIEK/ LANDELIJK
METSELWERK



NIEUW



MARIËNDAALSEWEG 17, ANGERLO

