






Inrichtingsschets    schaal 1:500

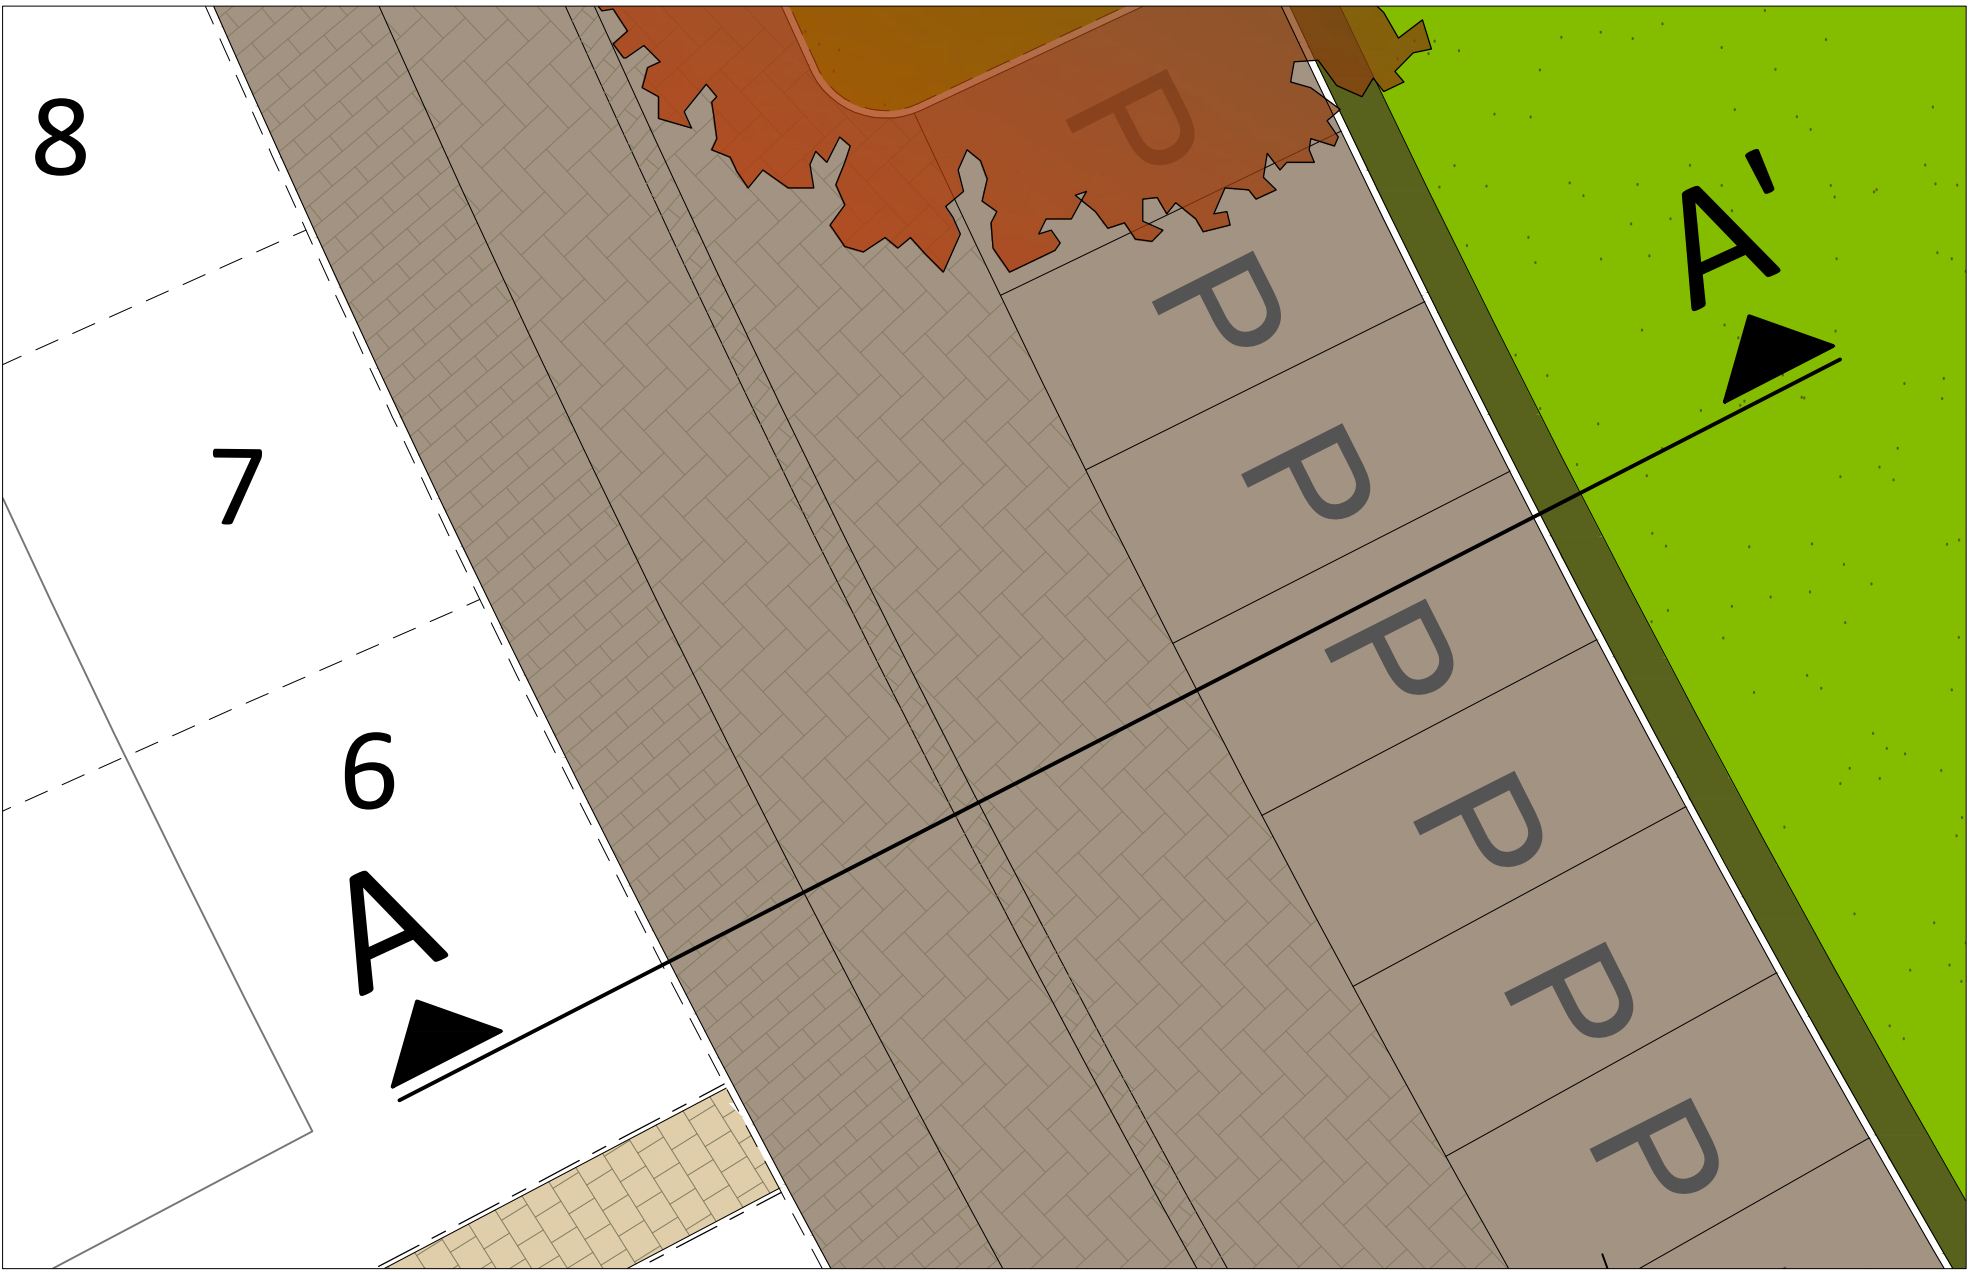

Doorsnede A-A'    schaal 1:20

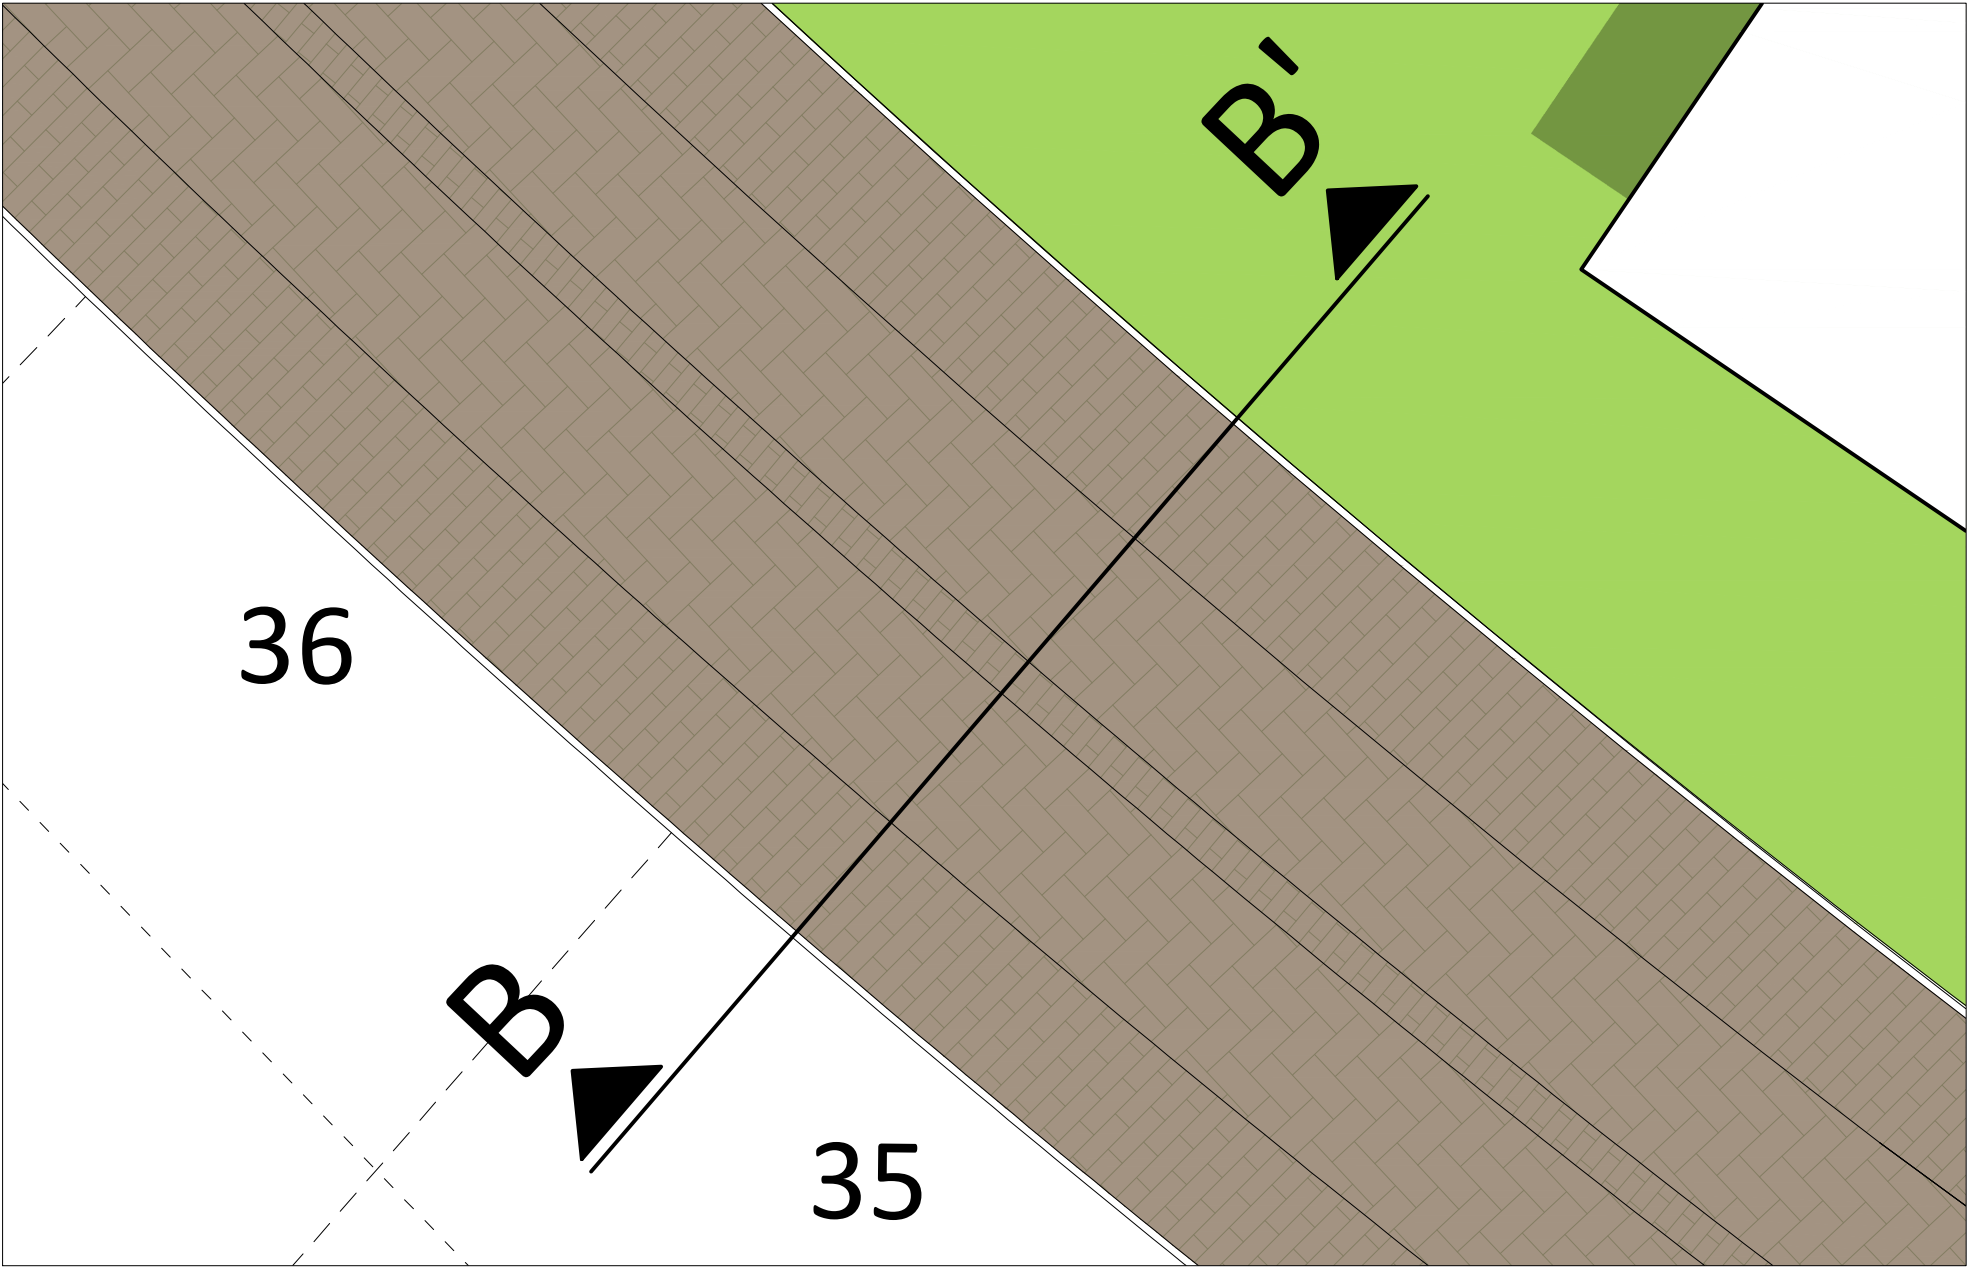

Doorsnede B-B'    schaal 1:20

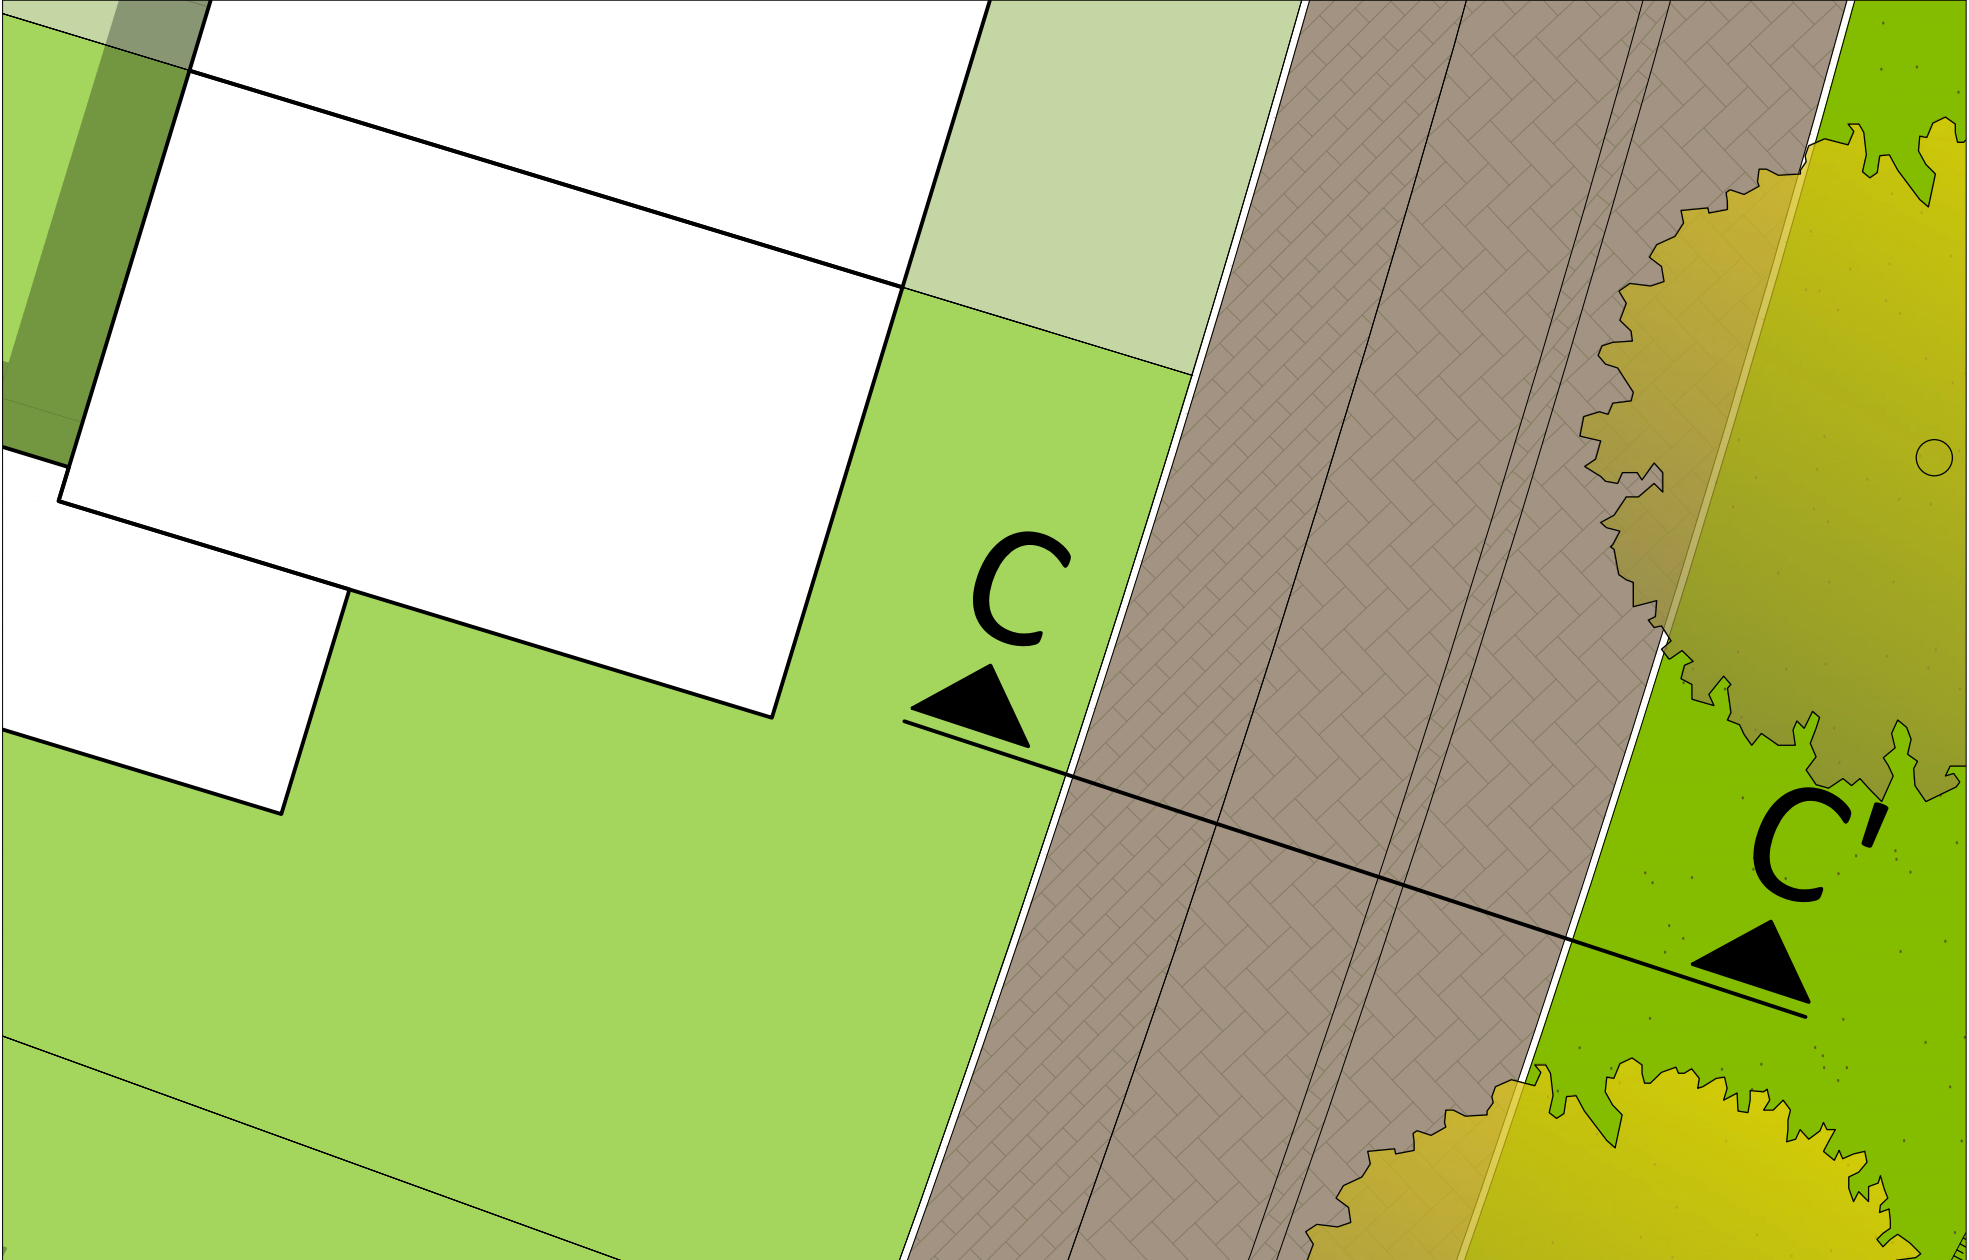

Doorsnede C-C'    schaal 1:20



Foto 1



Foto 2



Foto 3



Foto 4



Foto 5



Foto 6

