

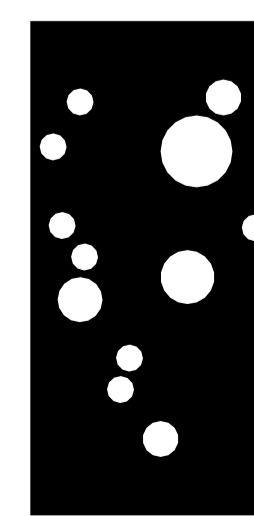
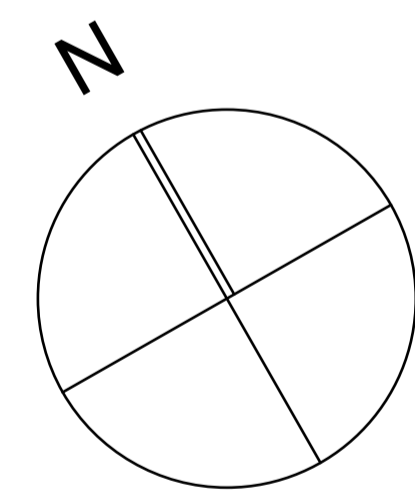
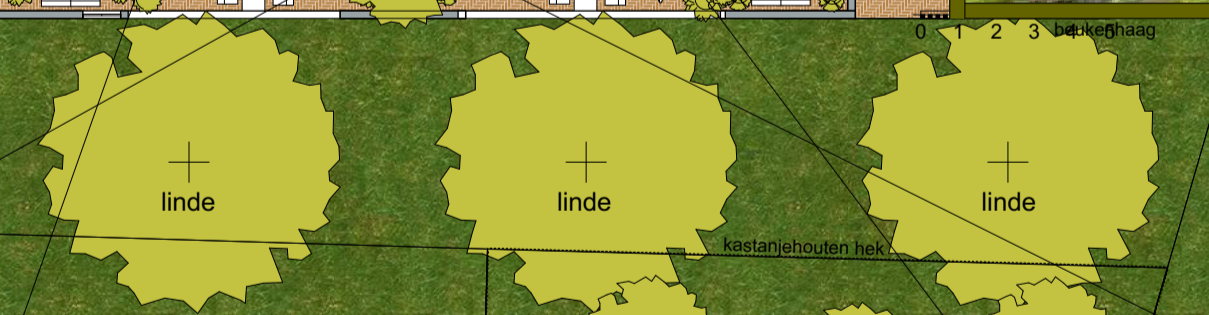
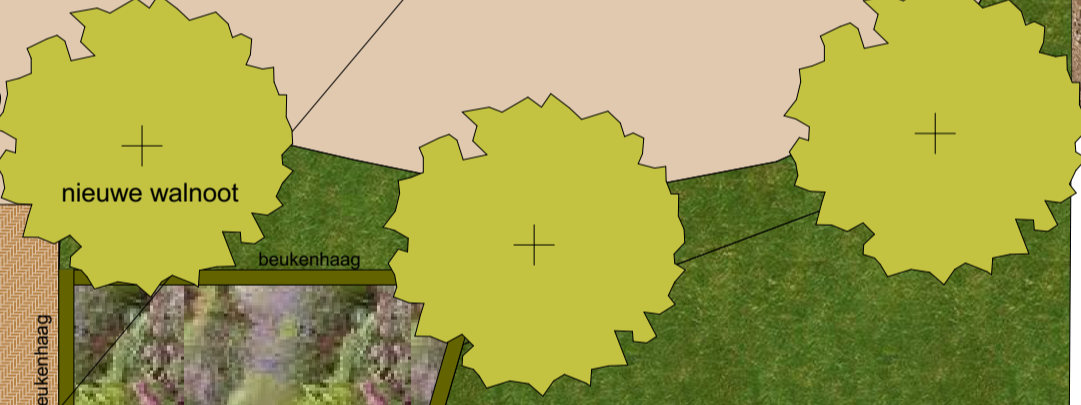
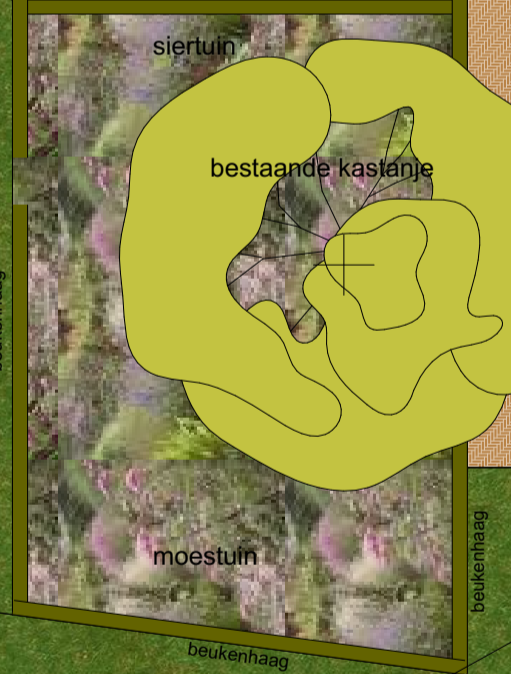
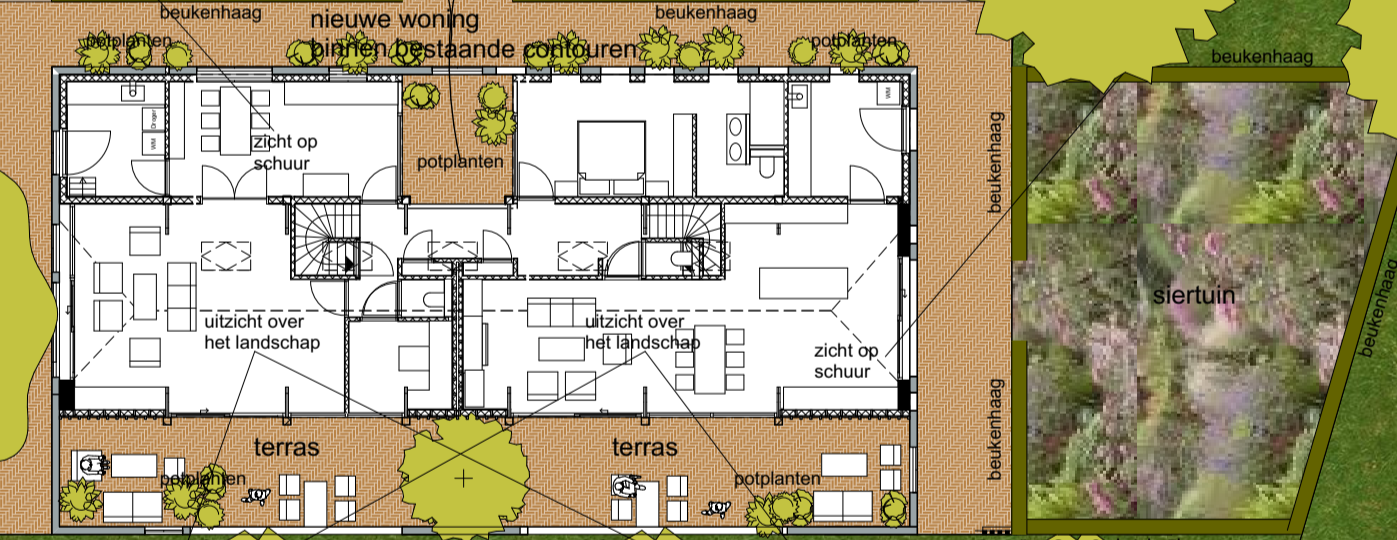


Oude Borculoseweg

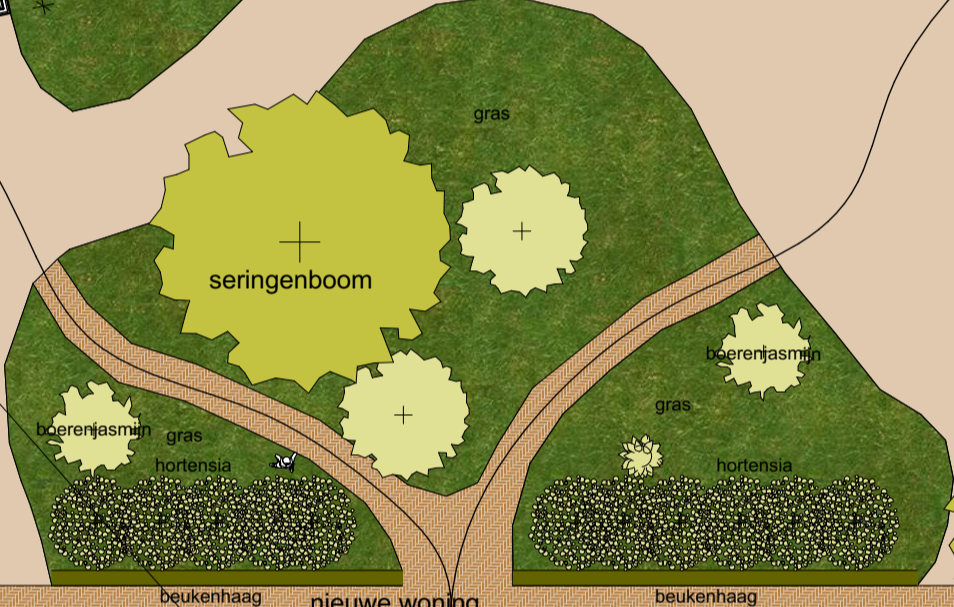

nieuwe kapschuur

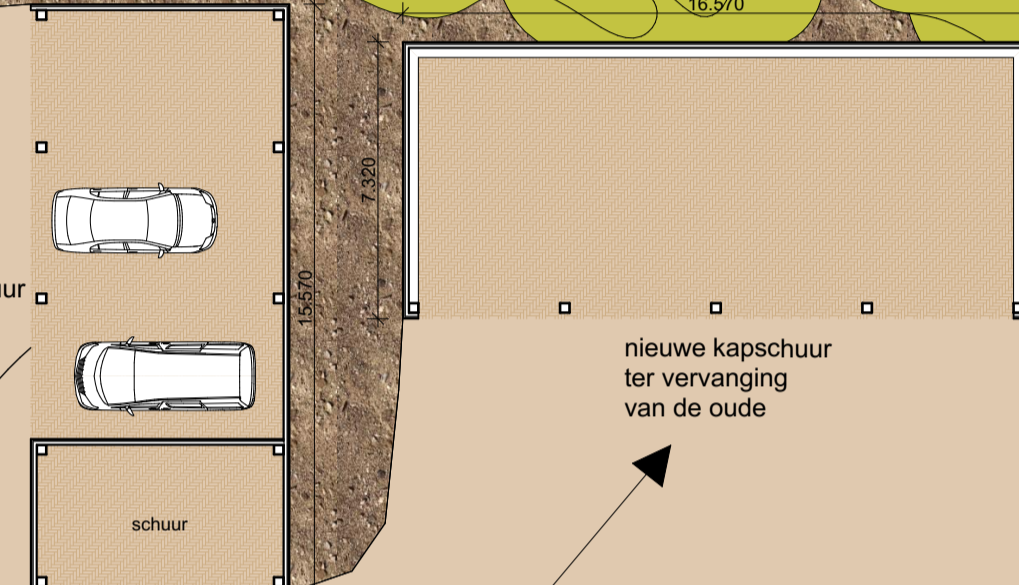

Peter Masselink, architect AvB BNA
t.f. 0314-345445
e. info@petermasselink.nl

Hof van Brussel 3, 7007 JK Doetinchem
m. 06-50810791
w. www.petermasselink.nl

project : verbouw boerderij te Warnsveld project nr

onderdeel Erfinrichting 127-14

opdrachtgever fam. Heuvelink tek. nr

schaal : 1:200 datum : 06-01-2015 wijz. c :
 formaat : A1 wijz. a : wijz. d :
 getekend : PM wijz. b : wijz. e :

BA-00