



Parkeeronderzoek thv De Boeg	Gebied A (33 p.p.)	Gebied B (5.p.p.)	Gebied C (16 p.p.)	Gebied D (20 p.p.)
Bezetting di. 19-3-2019 / 22.00 uur	21	0	9	7
Bezetting do. 21-3-2019 / 22.00 uur	23	0	8	6
Bezetting zat. 23-3-2019 / 22.00 uur	21	0	7	7
Bezetting di. 26-3-2019 / 22.00 uur	23	0	9	6
Bezetting do. 28-3-2019 / 22.00 uur	24	0	6	7
Bezetting zat. 30-3-2019 / 22.00 uur	26	0	6	9
Gemiddelde bezetting	23 (10 p.p. over)	0 (5 p.p. over)	8 (8 p.p. over)	7 (13 p.p. over)

Totaal aantal parkleerplaatsen (A tm D) = 74 parkeerplaatsen aanwezig
 Gebruik = 38 parkeerplaatsen worden gebruikt en 36 parkeerplaatsen niet (ca. 50%)

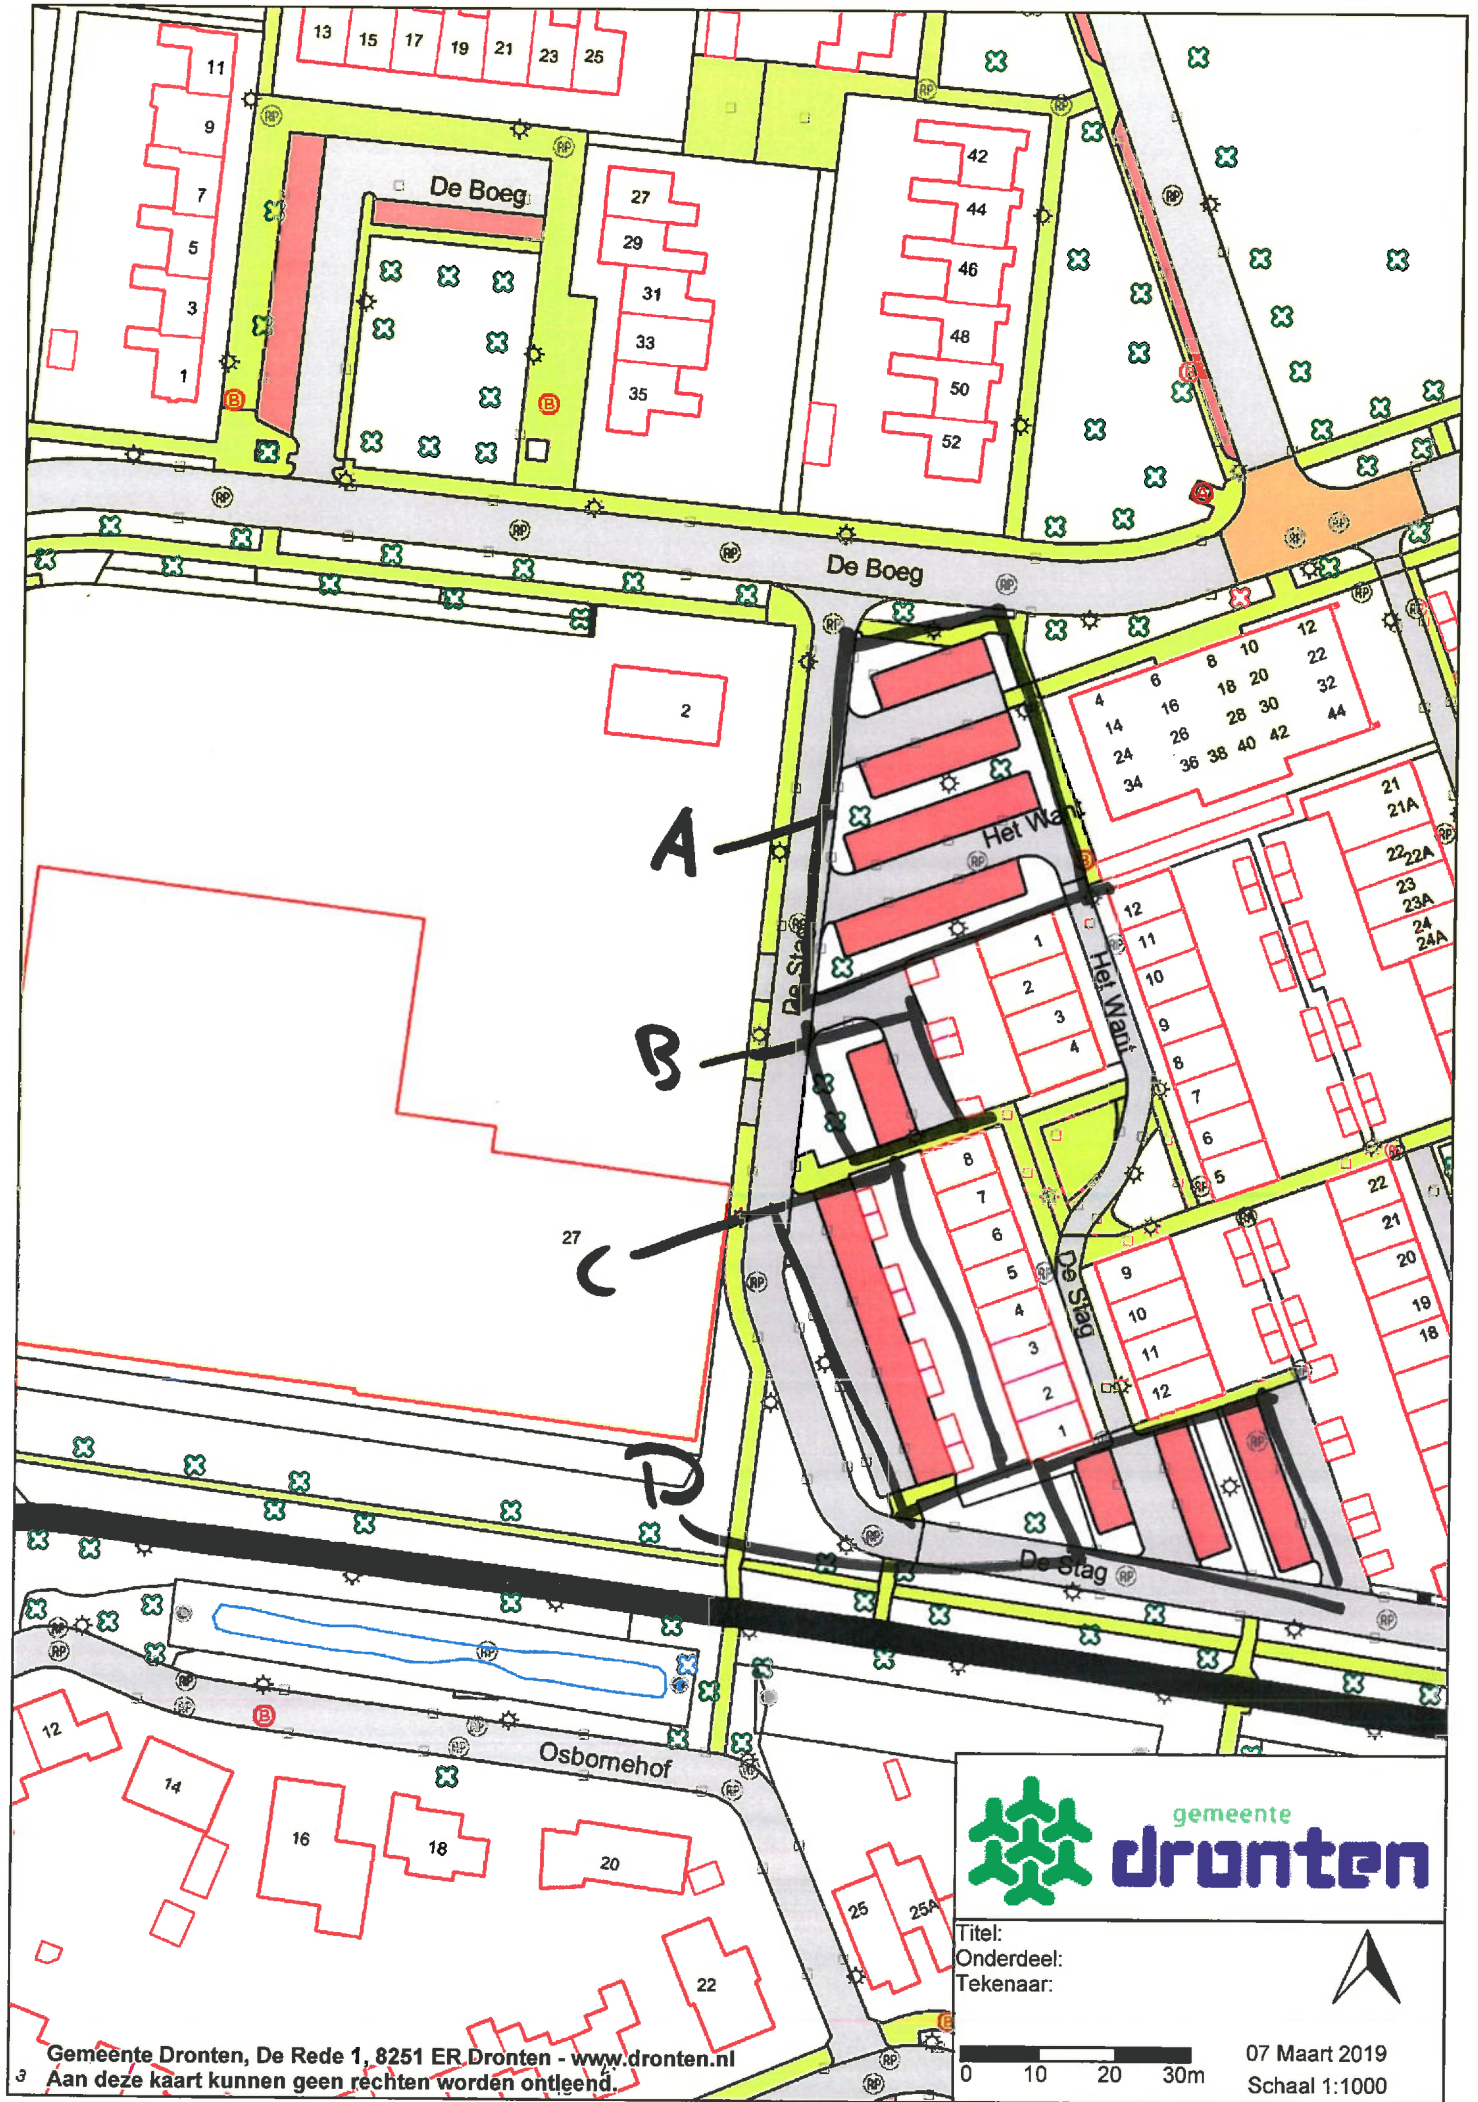

Titel:
Onderdeel:
Tekenaar:

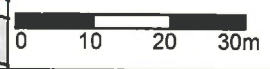

07 Maart 2019
Schaal 1:1000