



WACHTPOST SPOORHUISJE

SCHETSONTWERP

SITUATIE

Adres
Leusderweg 26
3817KA
Amersfoort

Kadastrale gegevens
Kadastrale gemeente: Hoogland
Sectie: H
Perceel: 4782

Kavel
523 m²




Situatie 1:500
1:500

LOKATIE

Adres
Leusderweg 26
3817KA
Amersfoort





Kadastrale gegevens
Kadastrale gemeente: Hoogland
Sectie: H
Perceel: 4782

Kavel
523 m²

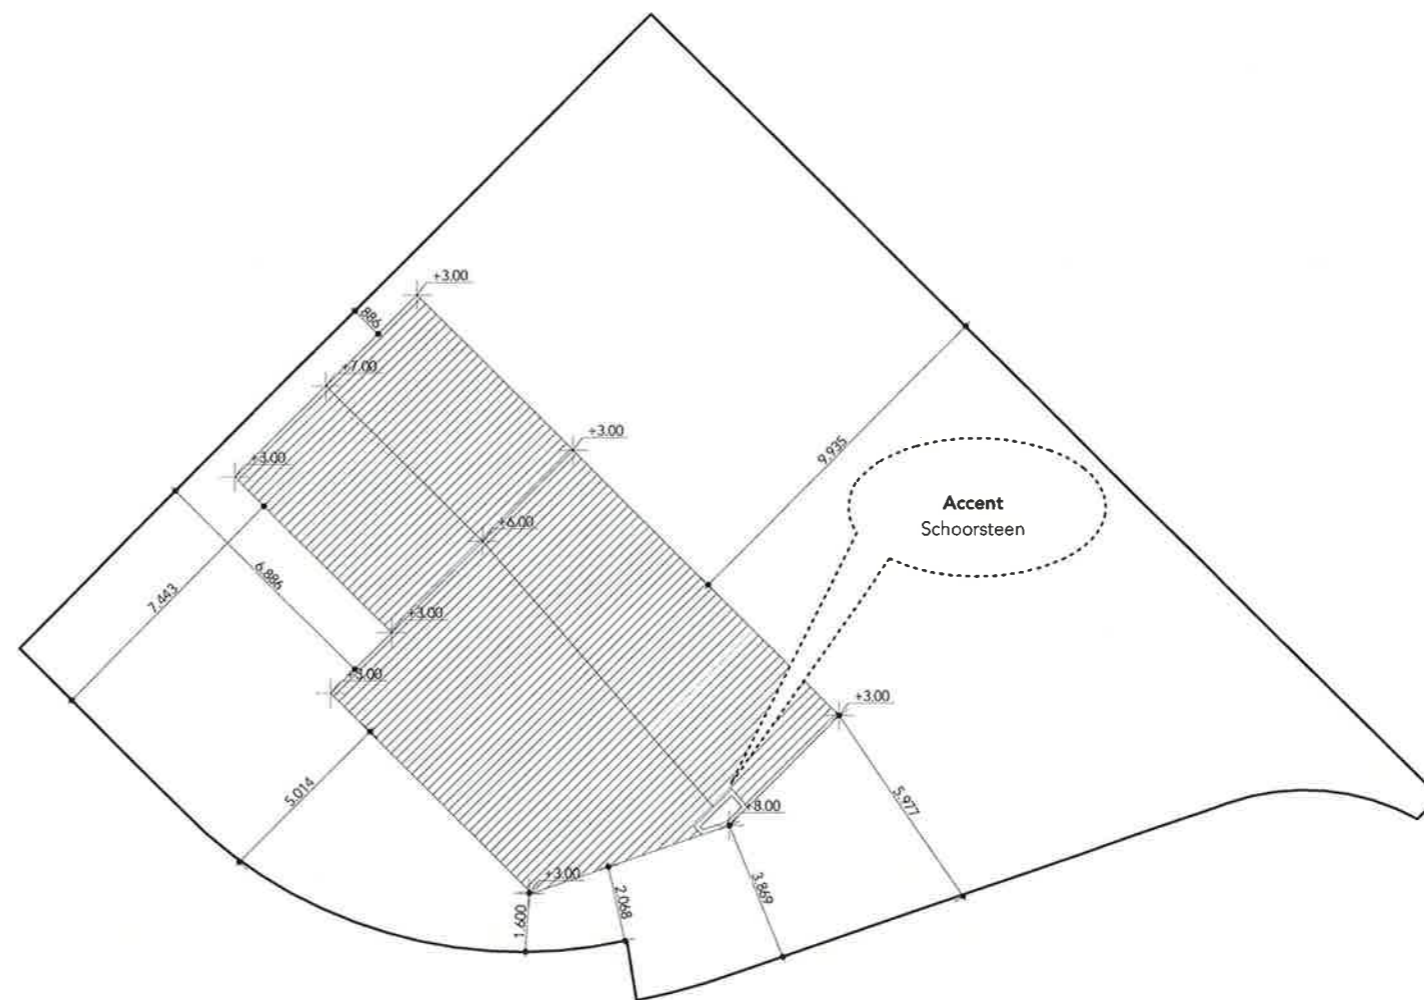

Lokatie
1:200

MODELLEN

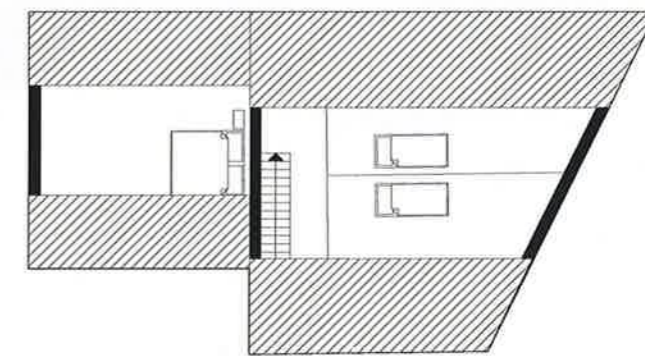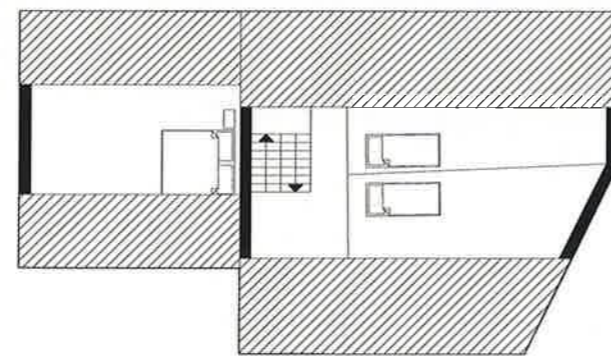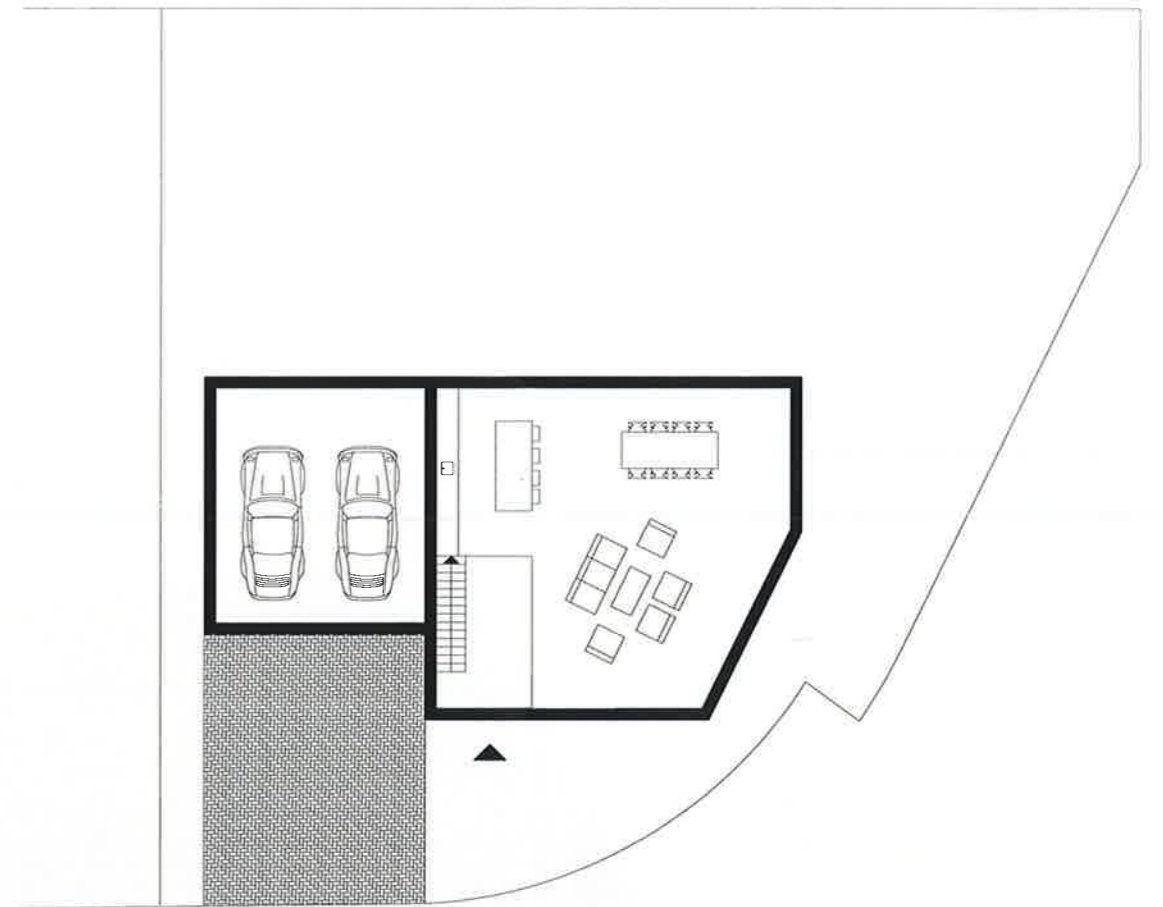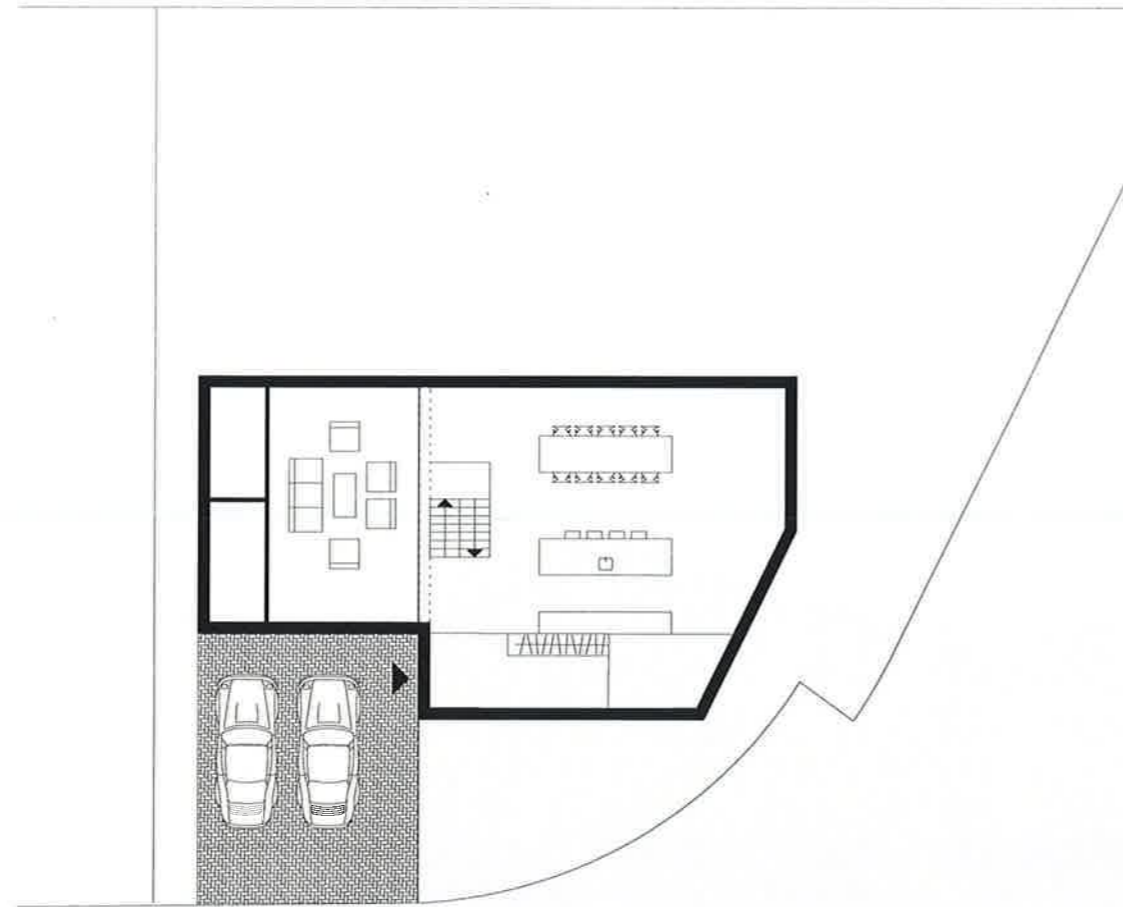

Model 01
1:200

Model 02
1:200



