


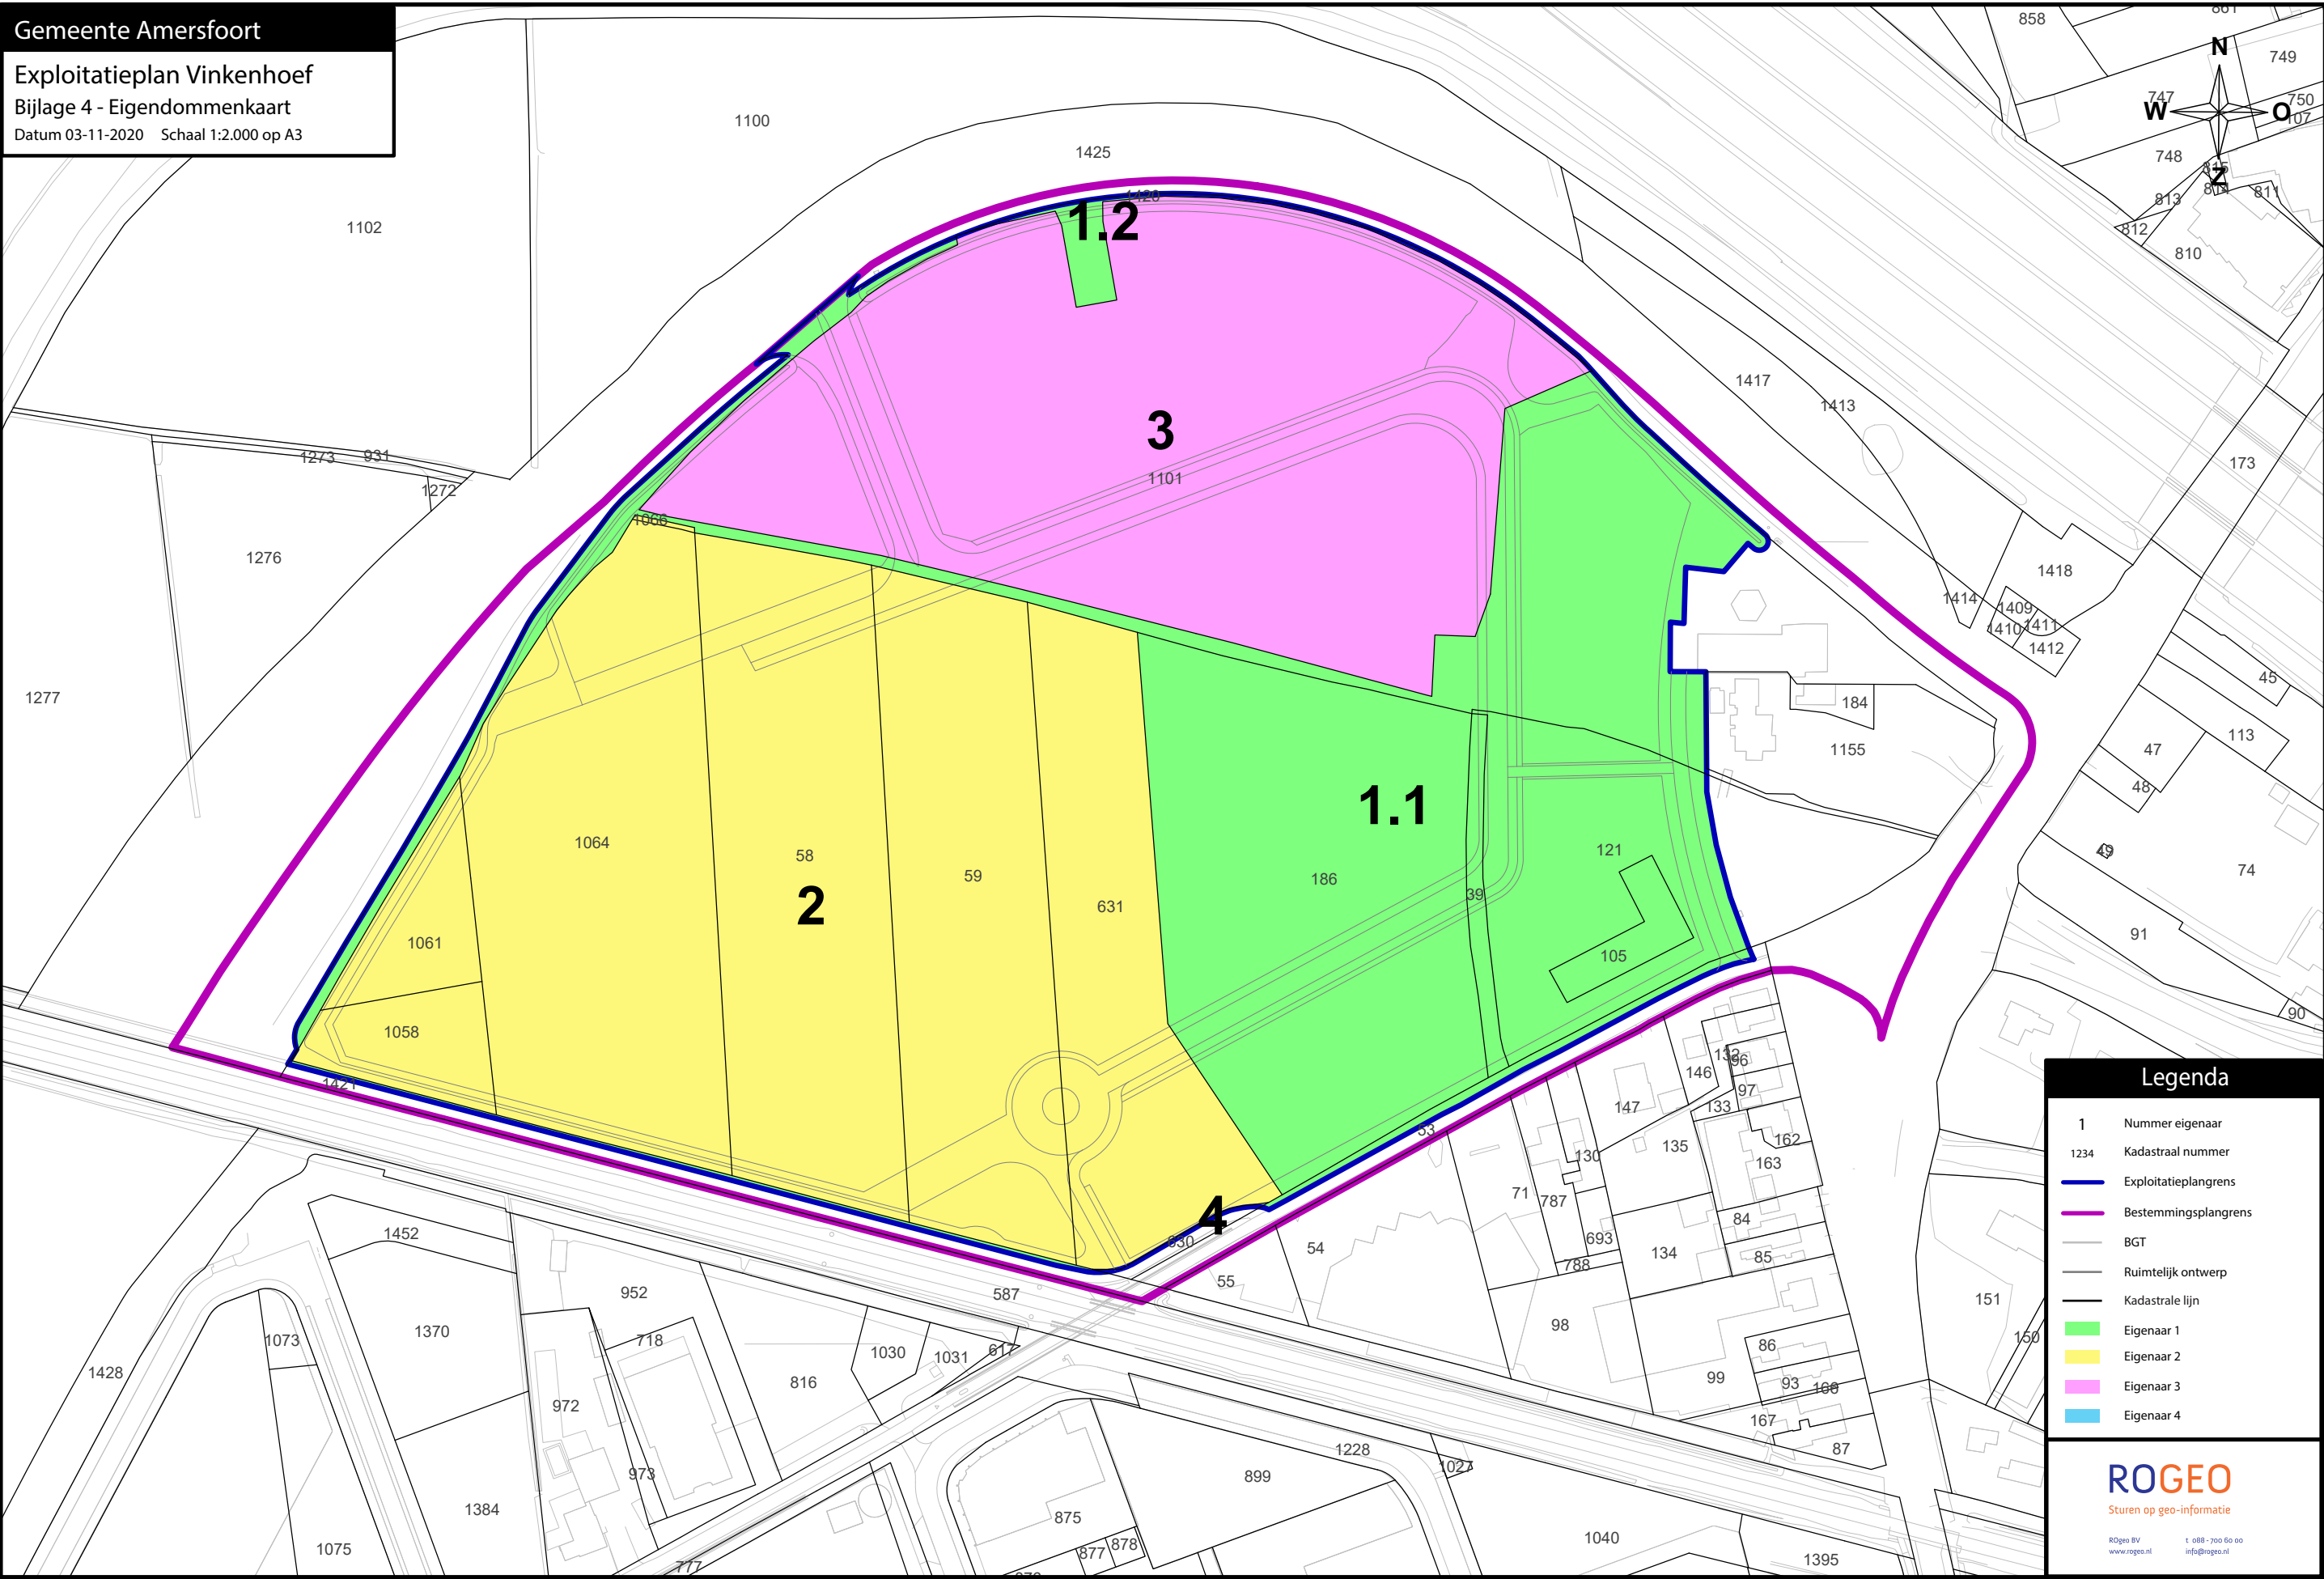

Legenda

- 1 Nummer eigenaar
- 1234 Kadastraal nummer
- Exploitatieplangrens
- Bestemmingsplangrens
- BGT
- Ruimtelijk ontwerp
- Kadastrale lijn
- Eigenaar 1
- Eigenaar 2
- Eigenaar 3
- Eigenaar 4

ROGEO

Sturen op geo-informatie

ROgeo BV  
www.rogeo.nl  
t: 088 - 700 60 00  
info@rogeo.nl