


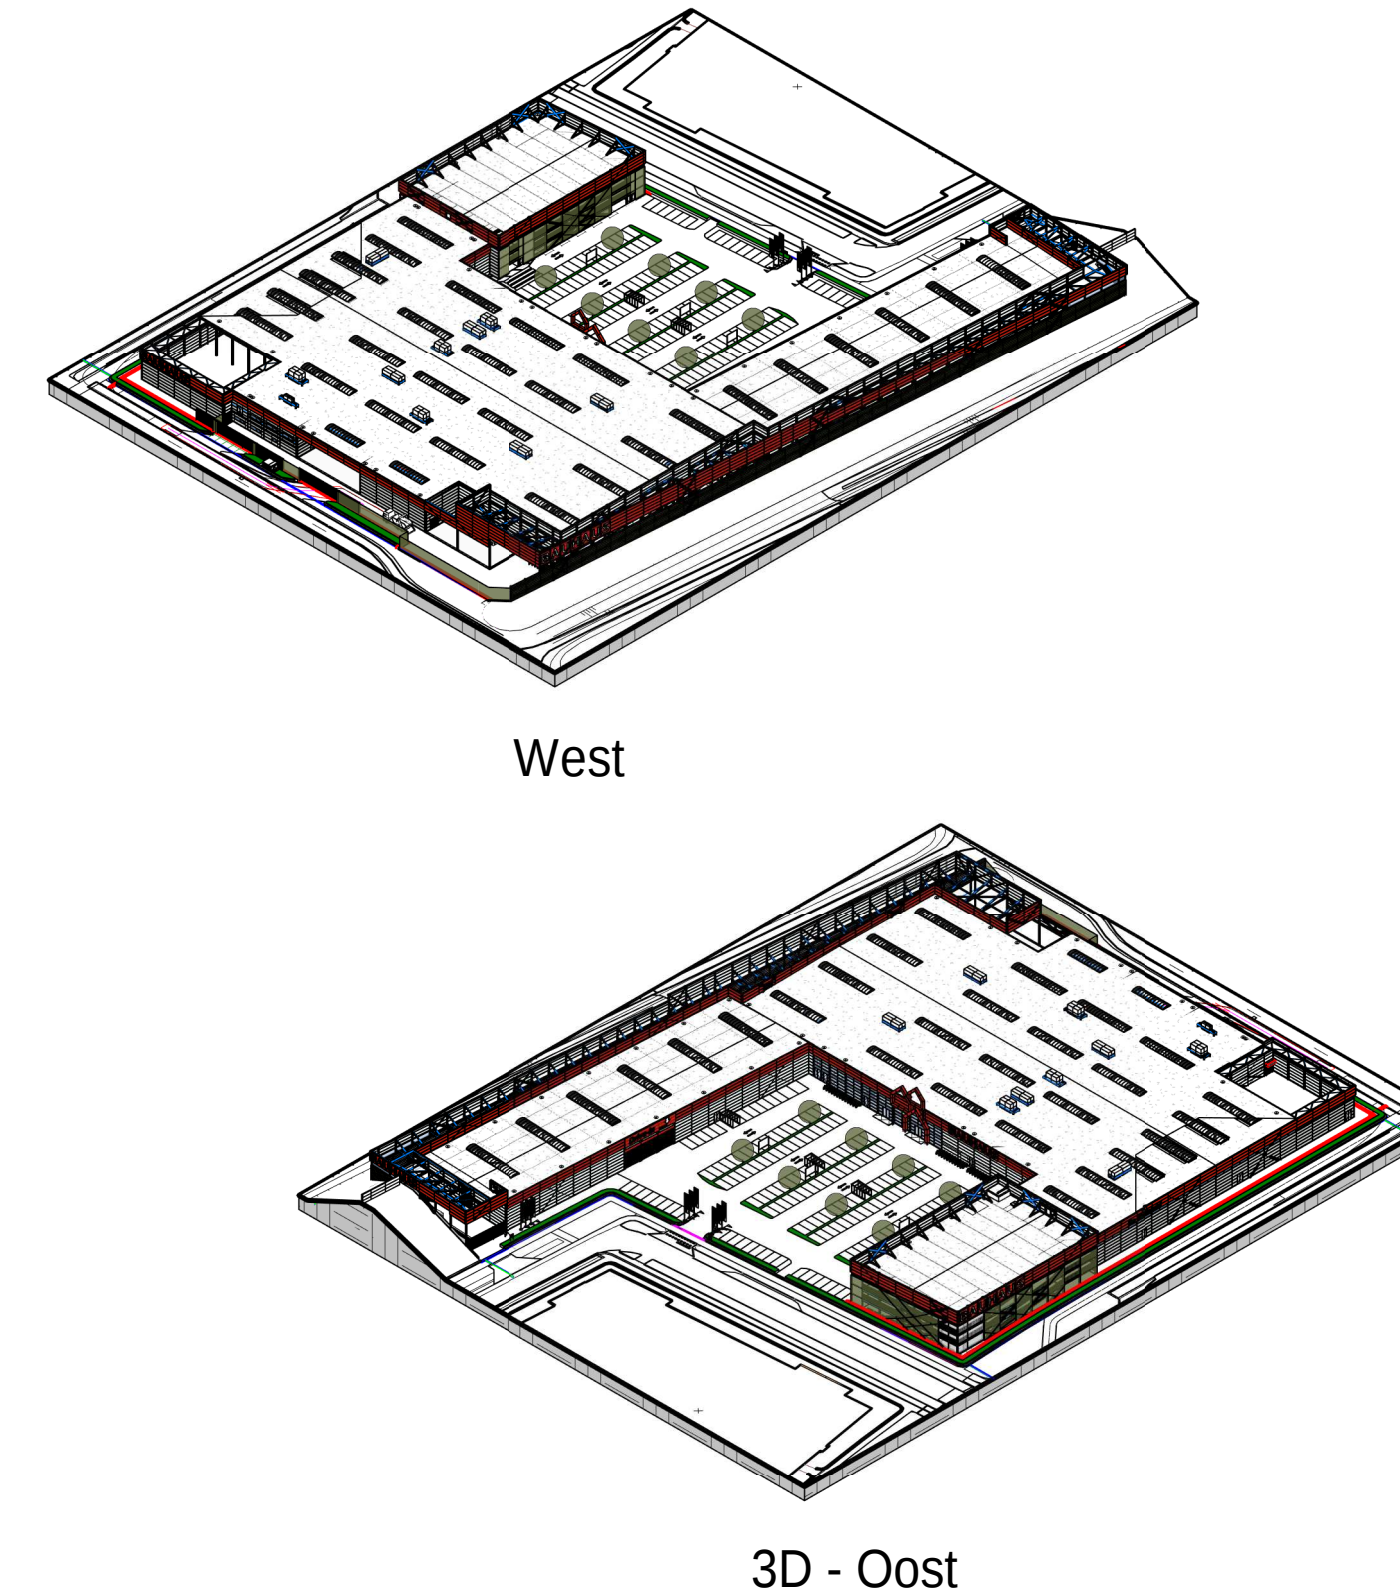

3D - Oost

RENVOOI - TERREINTEKENING


--- Bouwvlak
--- Uitgiftelgrens

terreinverharding

	rode H-klinker
	grijze H-klinker
	asfalt
	asfalt zwaarverkeer
	betonstraatsteen antraciet 210x105x80mm
	betonstraatsteen, dubbelklinker donkergrijs
	betonstraatsteen in keperverband donkergrijs
	grasstenen

Voor nadere specificatie terreinverharding zie tekening DO-002.

groenvoorziening

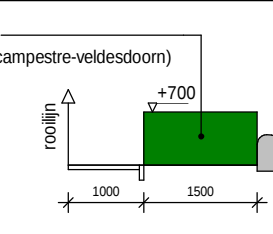

Voor nadere specificatie groenvoorzieningen zie tekening DO-003.

inrichting en opstellen

	vlaggenmast 9 stuks
	paaltopper 12 stuks v.v. audiosysteem
	straatpaal om parkeren van auto's te voorkomen 2 stuks
	straatkolk

Voor overige inrichting en opstellen zie tekening DO-004

parkeerplaatsen

Aantal parkeerterrein:

- 170 standaard parkeerplekken
- 6 parkeerplekken met elektrische laadvoorziening
- 2 minder valide parkeerplekken

Aantal parkeergarage:

- 156 standaard parkeerplekken
- 2 minder valide parkeerplekken

Totaal inclusief elektrische en minder valide parkeerplekken:

- 336 parkeerplekken



B	2020-10-26	Tweede aanruiling
A	2020-10-01	Eerste aanruiling



Dura Vermeer Bouw Hengelo BV

Bosmaatweg 60
7556 P J Hengelo
Postbus 877
7550 AW Hengelo
Telefoon: (074) 255 02 55
E-mail: hengelo.bouw@duravermeer.nl

tek. nr :	DO-100	fase :	Omgevingsvergunning
gezien :	GvW	datum :	2020-06-26
getekend :	EA	gewijgd :	2020-10-26
afmeting :	A1	wijzigingsnummer :	B

project :	Bauhaus Amersfoort_BWK	schaal :	1:500
onderdeel:	Terreintekening - Begane grond	status:	Definitief
		projectnummer	75500000
		TECHNISCH	