




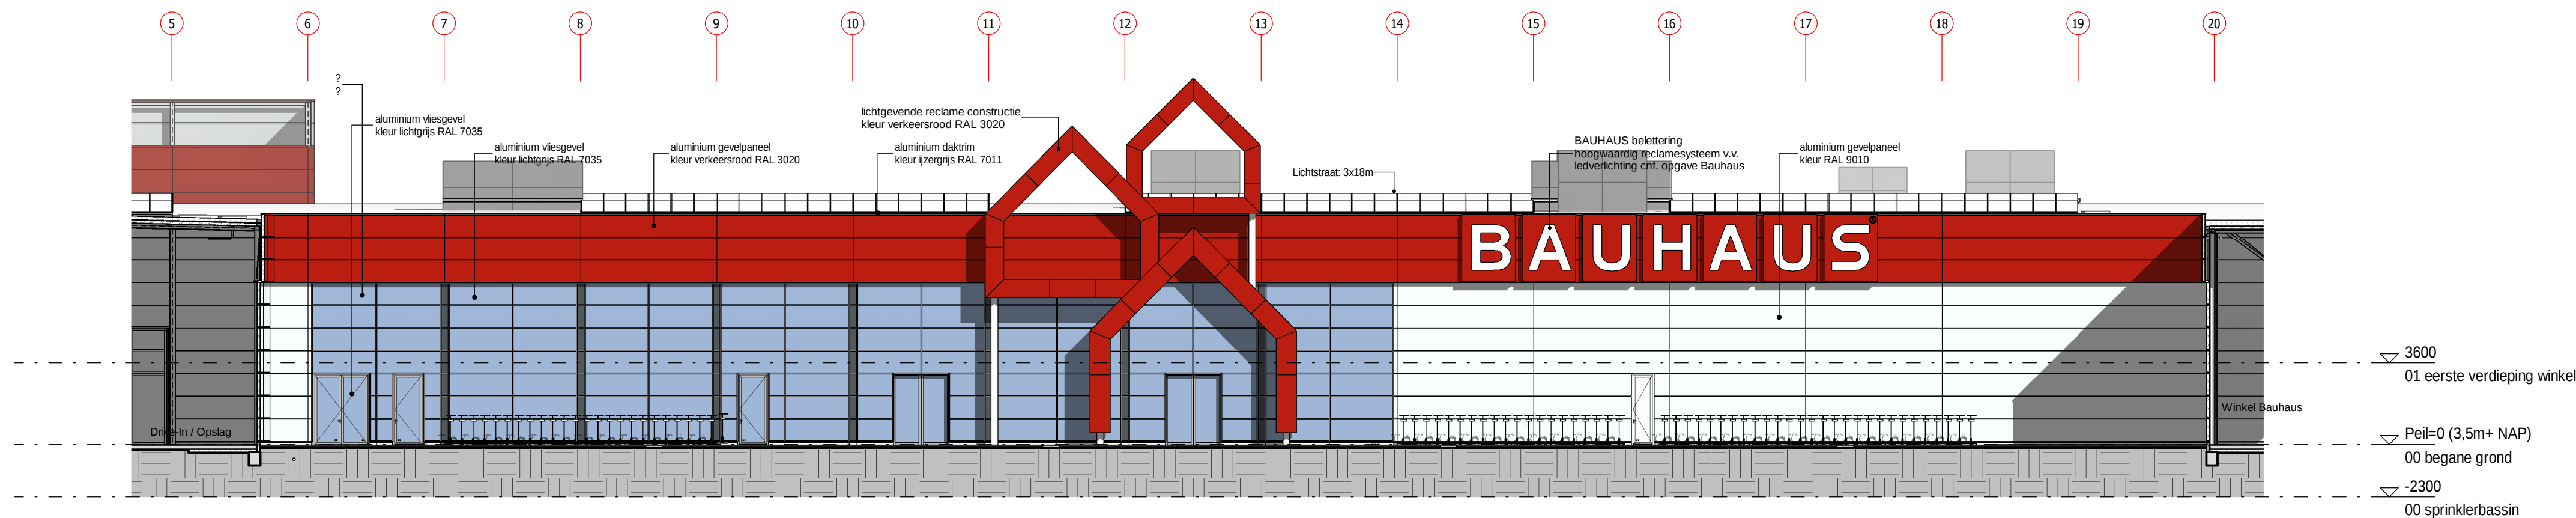


Zuid-oostgevel - Hoofdentree Lubeckweg

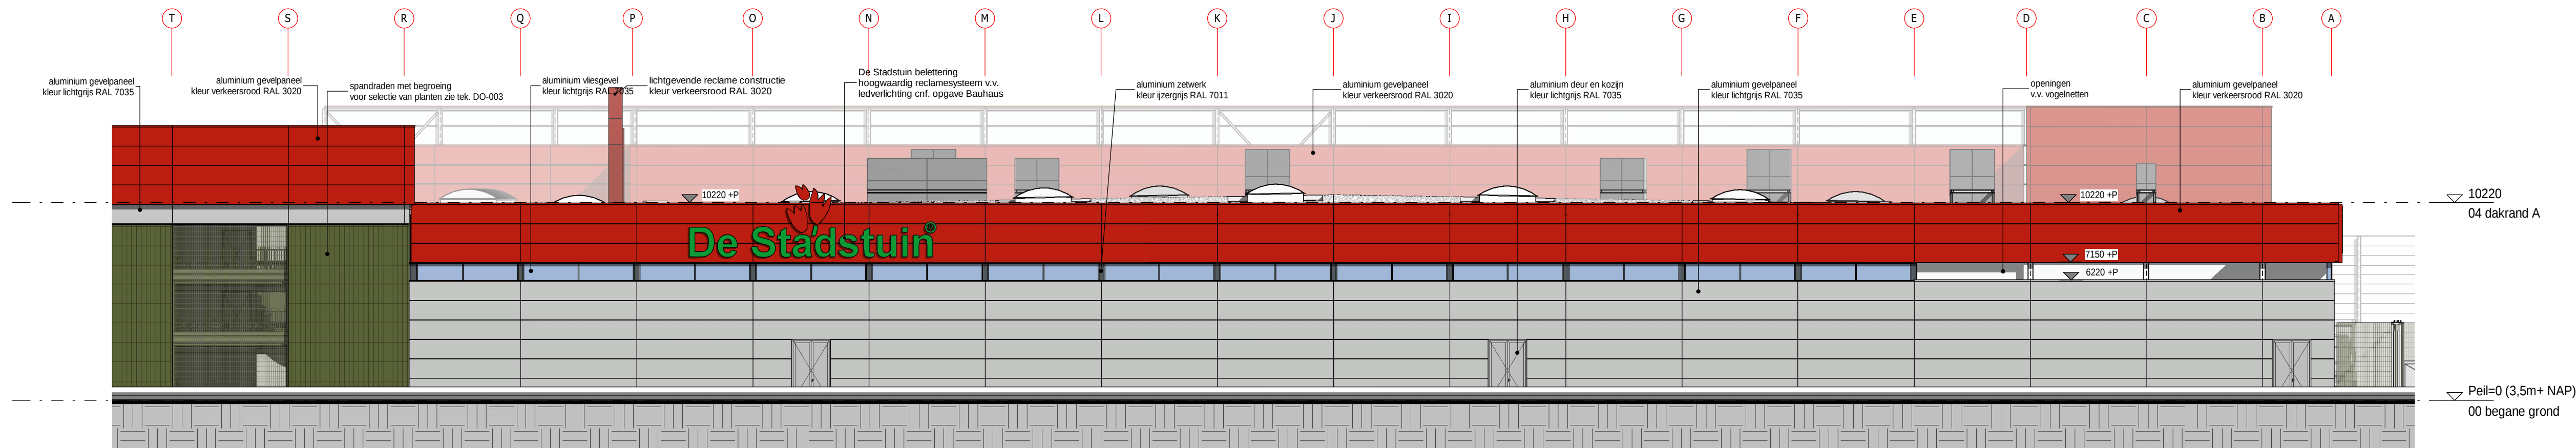


Noord-oostgevel - Hanzeboulevard

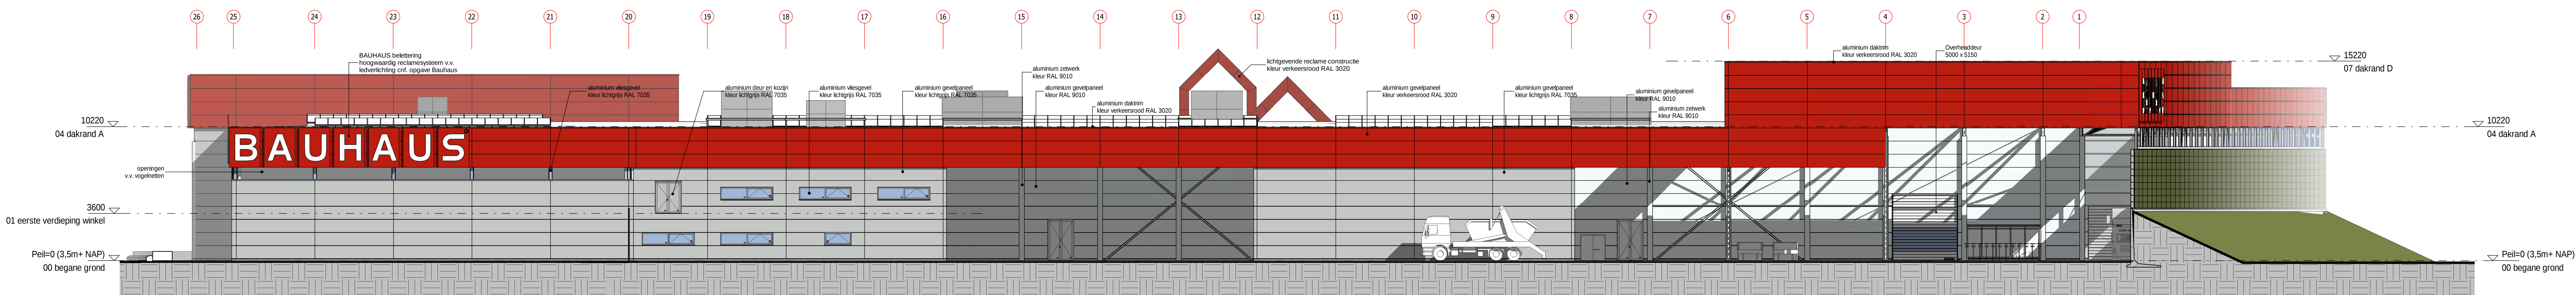


Noord-westgevel - Bevoorrading spoorzijde

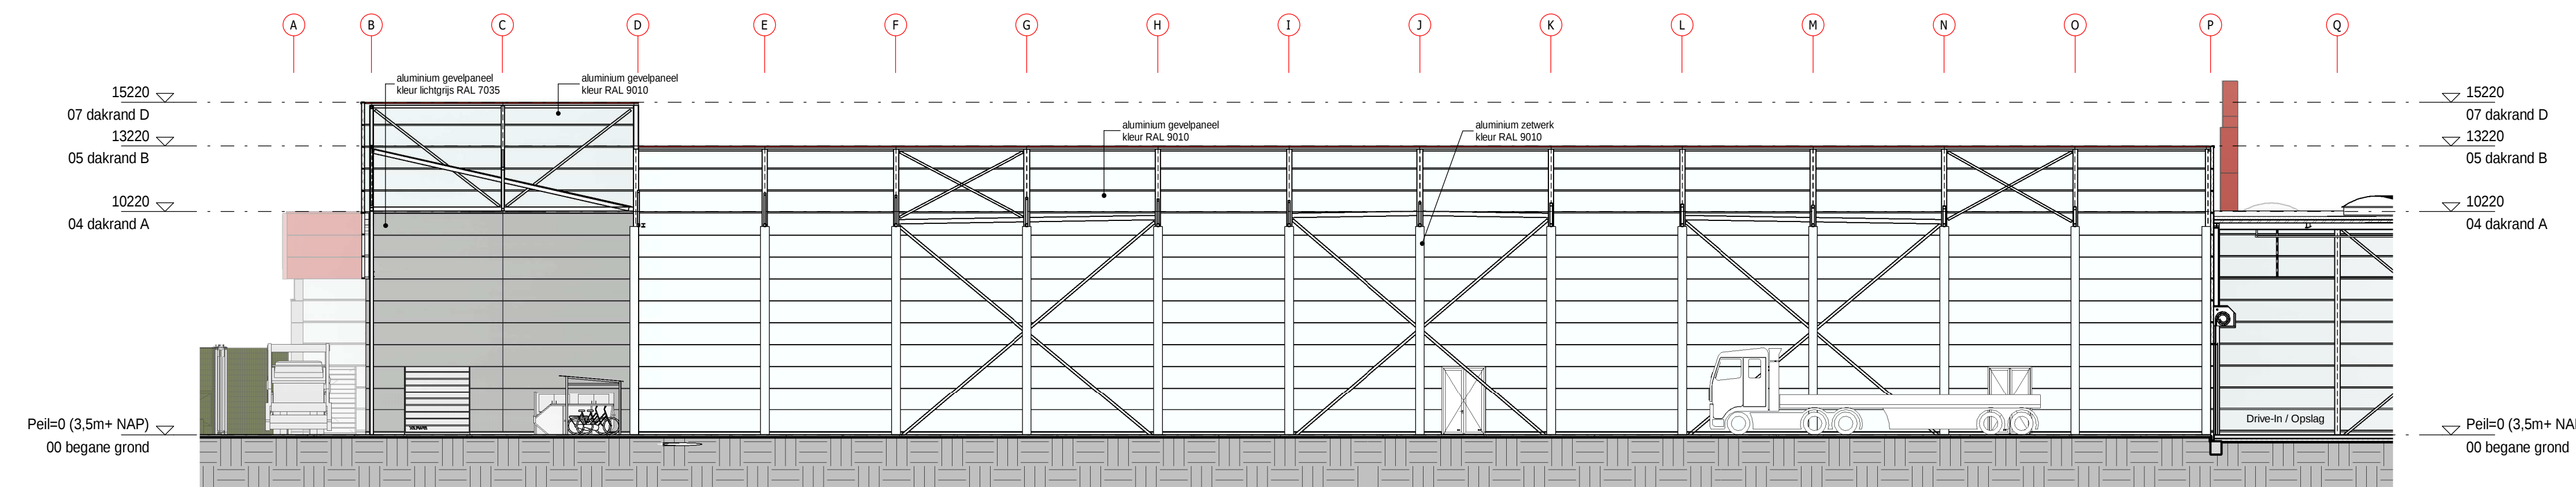

Zuid-westgevel - Bevoorrading snelwegzijde

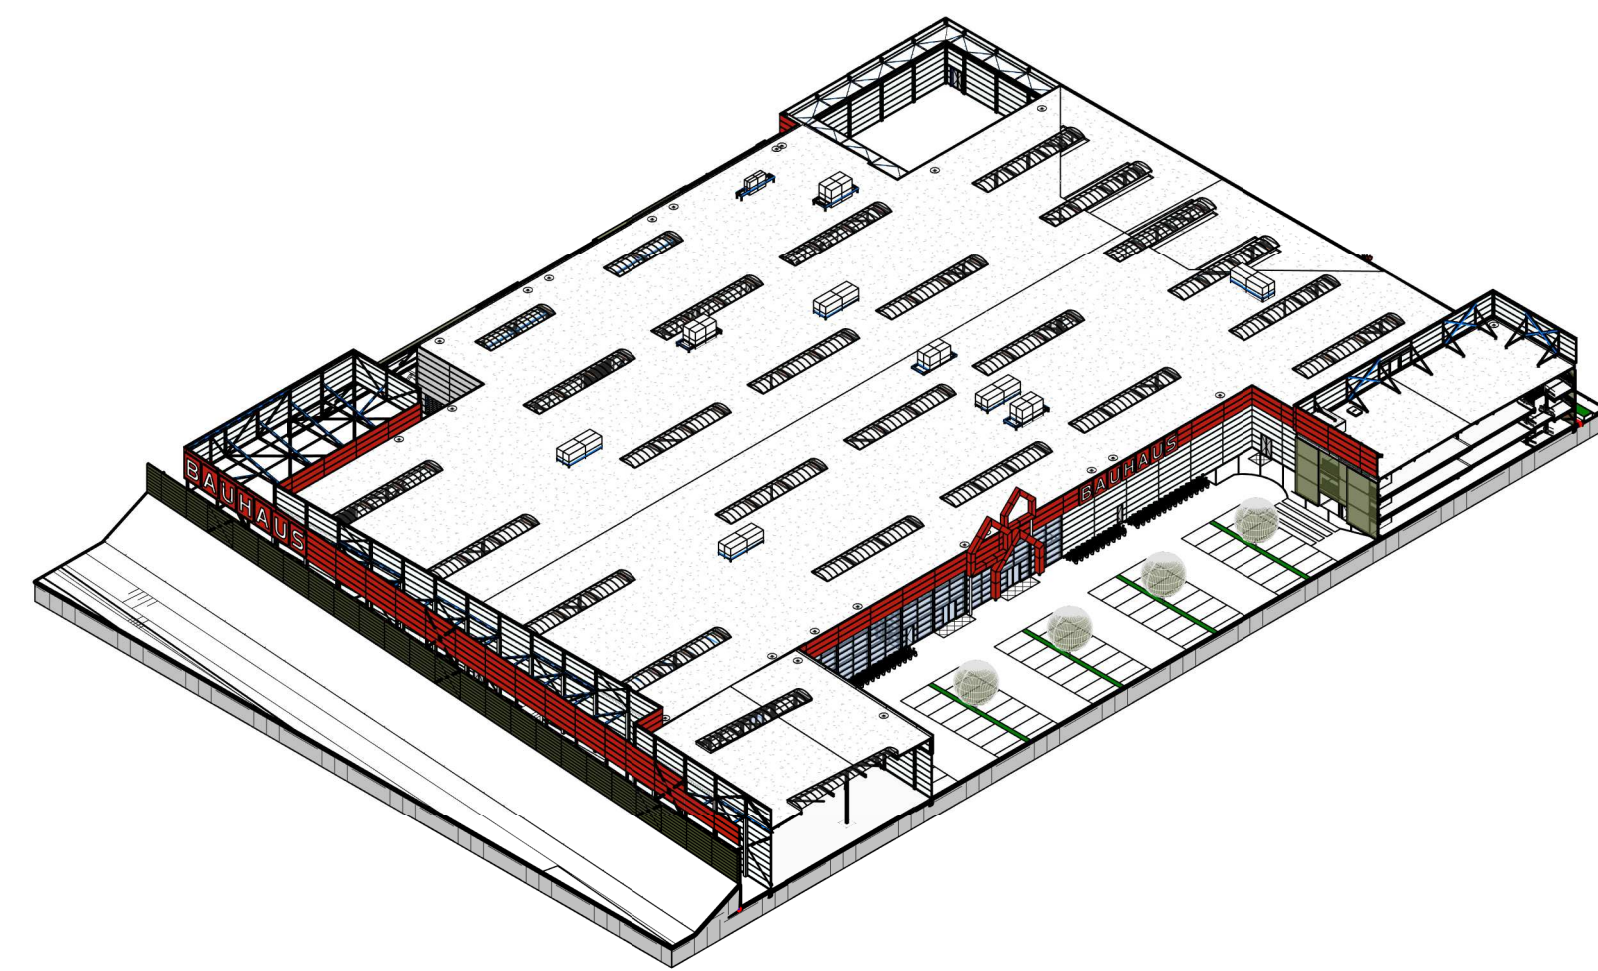

3D - Zuid

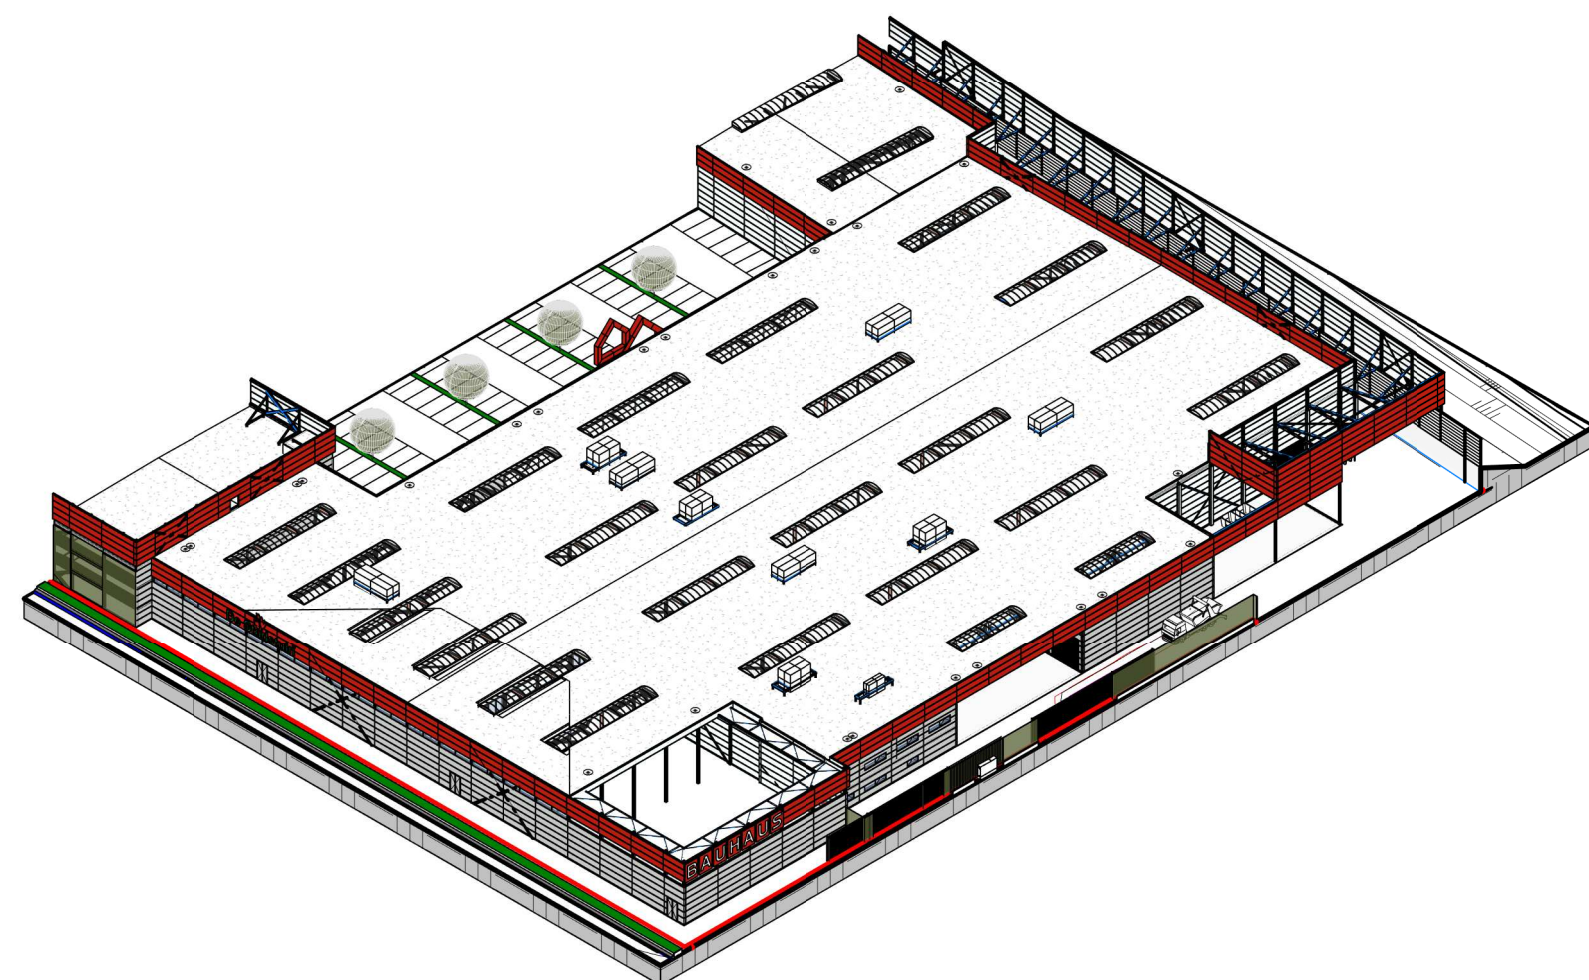

3D - Noord



Dura Vermeer Bouw Hengelo BV
Bosmaatweg 60
7556 PJ Hengelo
Postbus 977
7550 AW Hengelo
Telefoon: (074) 255 02 55
E-mail: hengelo.bouw@dura-vermeer.nl

tek. nr.	: DO-201	fase	: Omgevingsvergunning
gezien	: GWW	datum	: 2020-06-26
getekend	: EA	gewijzigd	: 2020-10-01
afmeting	: A1+ (594x1051)	wijzigingsnummer	: A
project	Bauhaus Amersfoort_BWK		
onderdeel	Gevels - Winkel		
schaal	1:200		
status	Definitief		
projectnummer	T15079		