




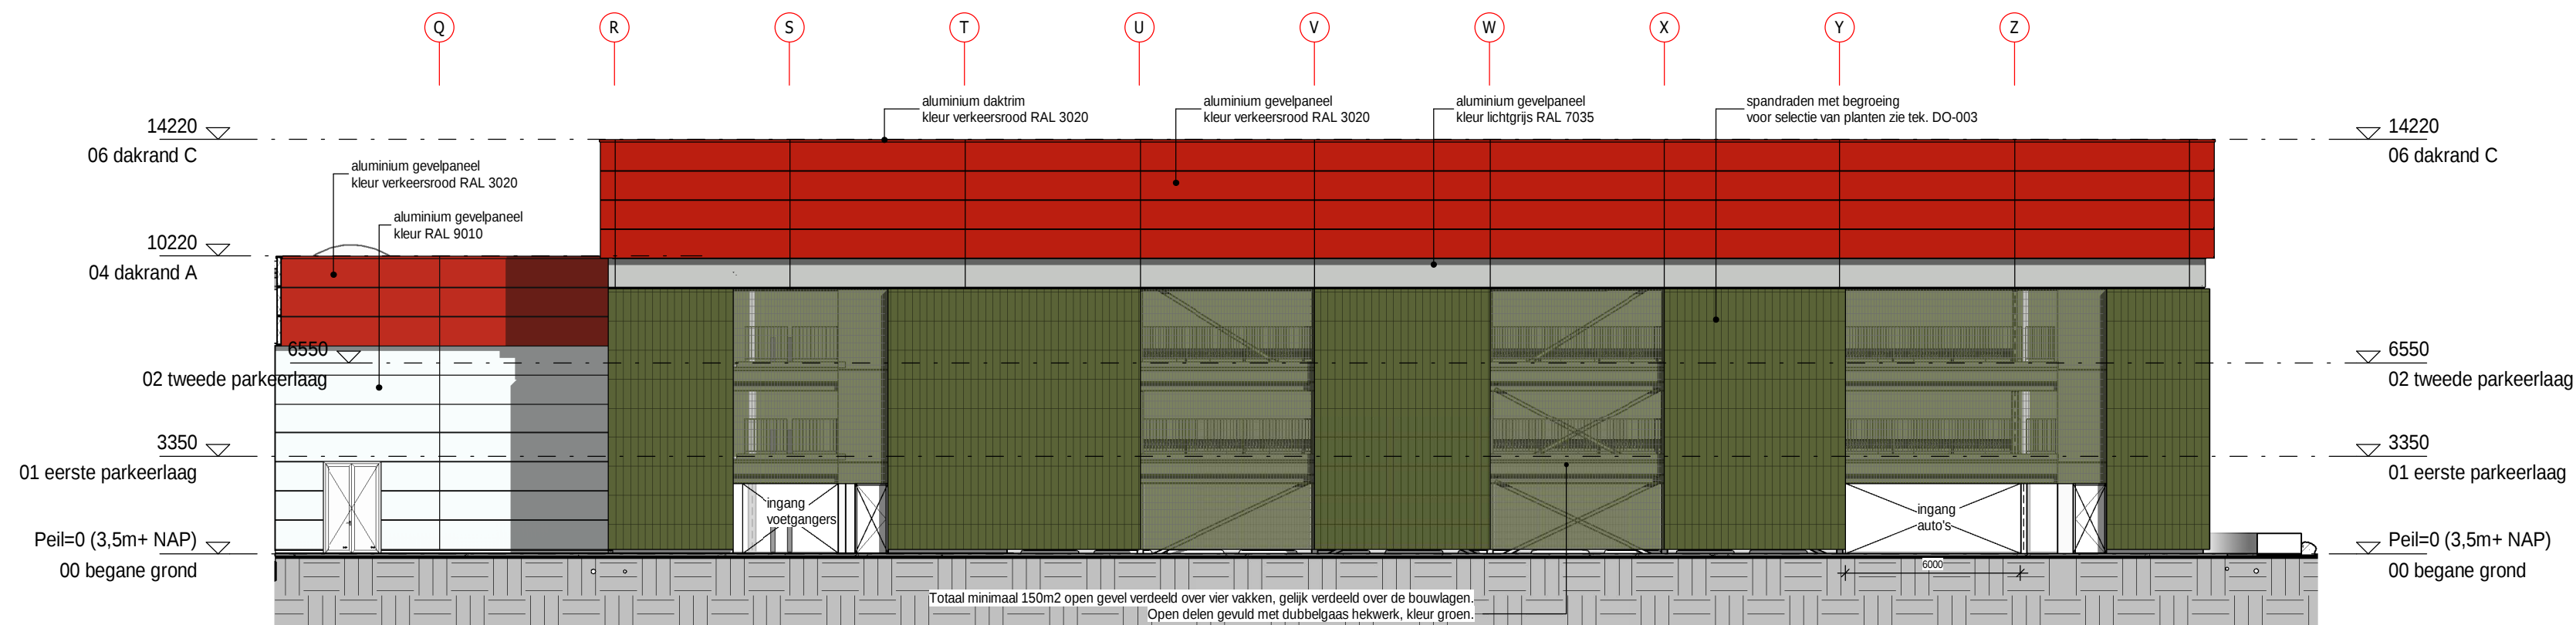

Zuid-westgevel - Binnengevel

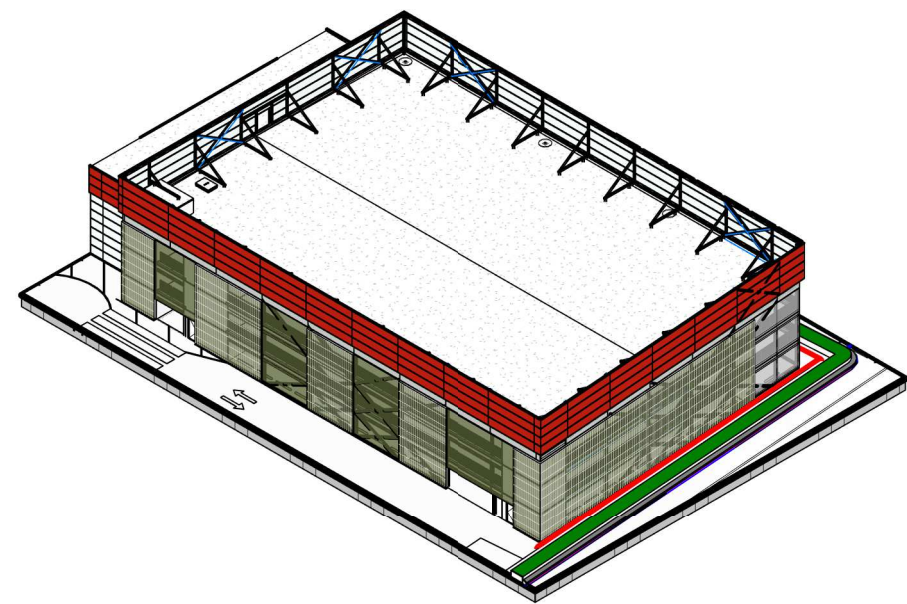

3D - Zuid

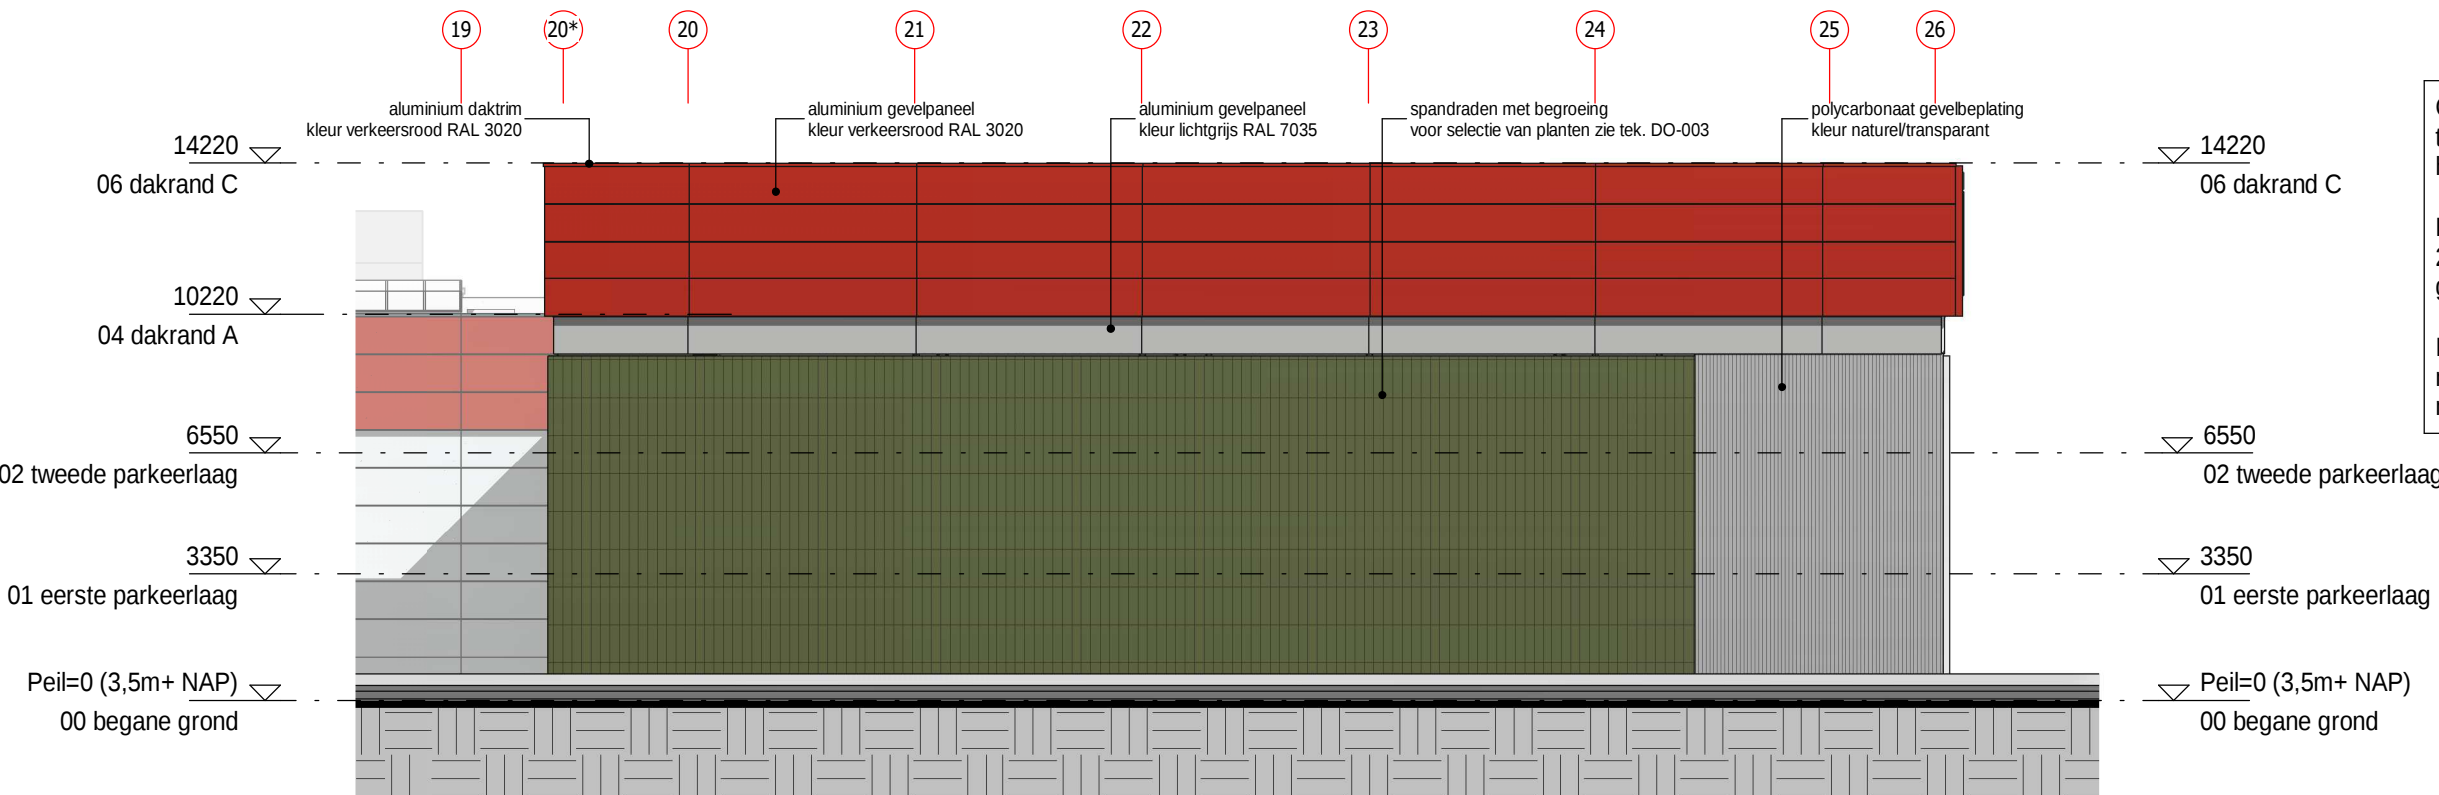


Zuid-oostgevel - Lubeckweg


Conform NEN 2443 t.a.v. vereiste openingen in gevels dient in 2 tegenover elkaar gelegen gevels voor minimaal 2,5% van het BVO van het gebouw aan netto opening in de gevel aanwezig te zijn.

BVO = 1982 m2 / bouwlaag, afgerond 2000 m2.
2,5% x 2000 = 50 m2 per bouwlaag en per tegen over elkaar liggende gevel.


In het plan is nu voorzien in minimaal 150 m2 open gevel in zowel de noord-oostgevel als de zuid-westgevel. De open delen worden gevuld met dubbelglas hekwerk, kleur groen.

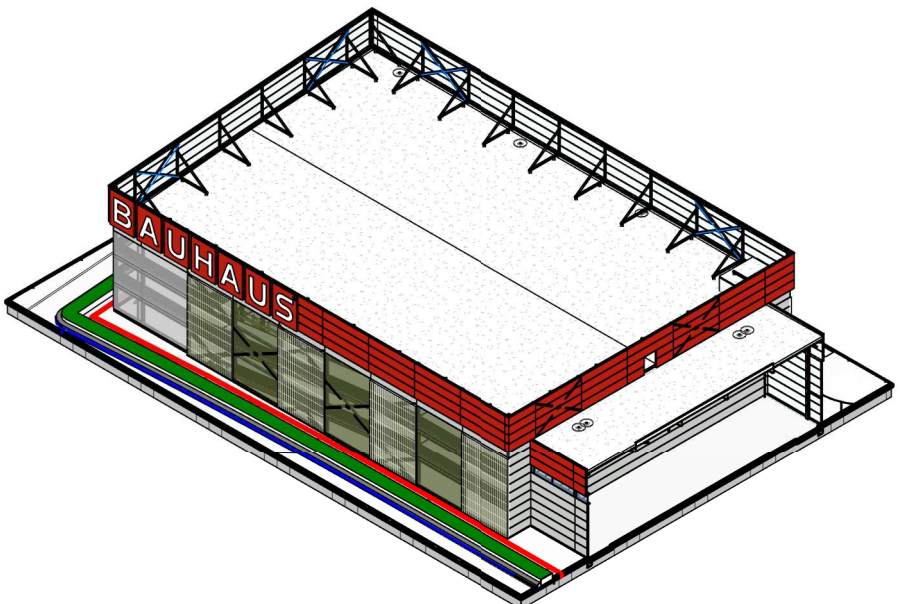

3D - Noord

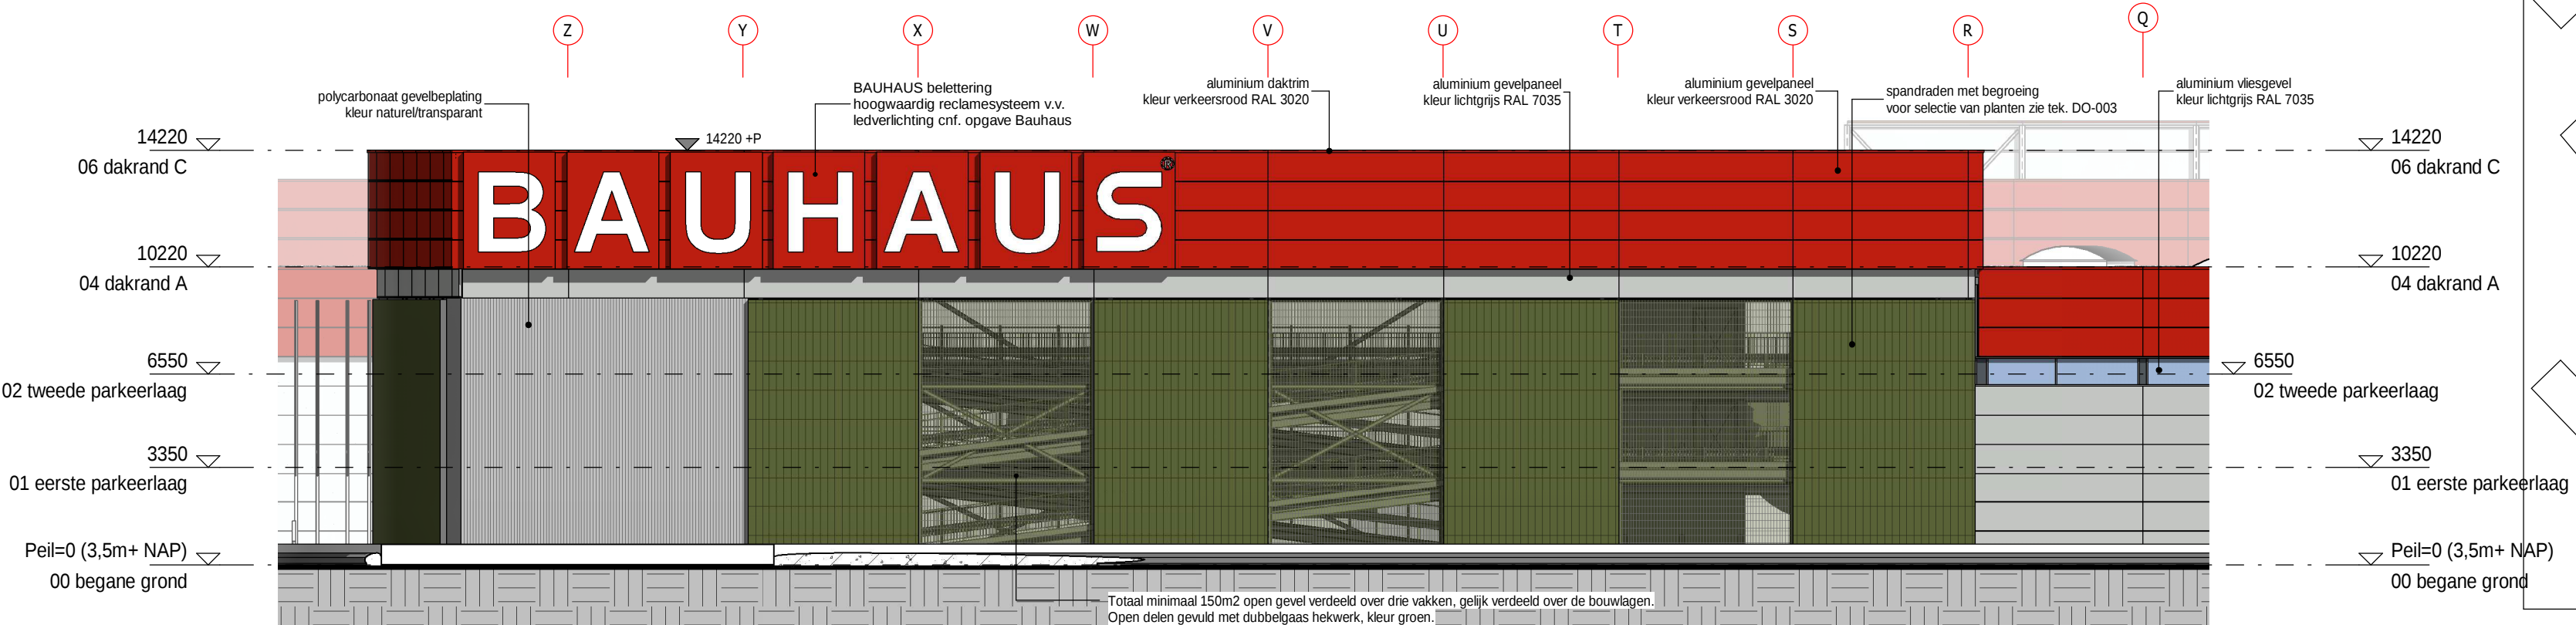

Noord-oostgevel - Hanzeboulevard

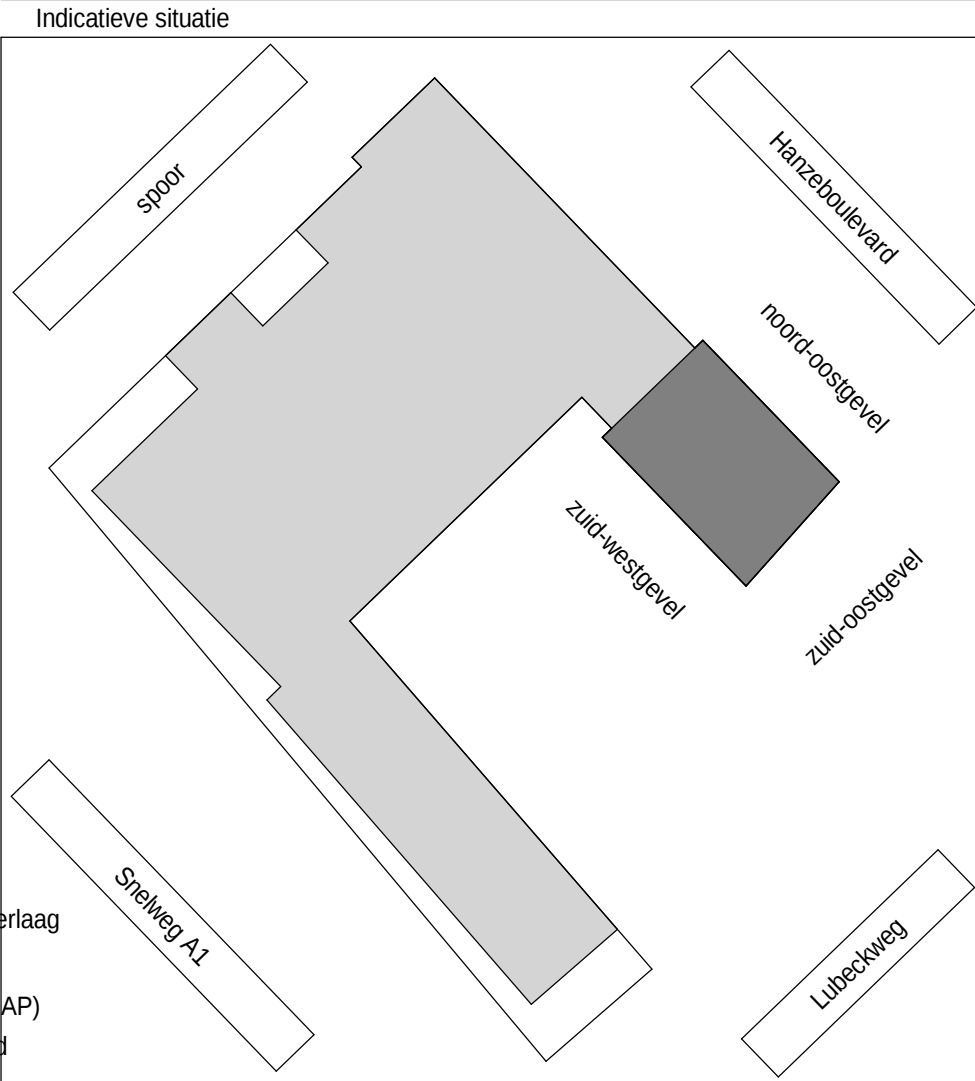

DURAVERMEER
Maak van ambitie
Dura Vermeer Bouw Hengelo BV
Bosmaatweg 60
7556 PJ Hengelo
Postbus 877
7550 AW Hengelo
Telefoon: (074) 255 02 55
E-mail: hengelo.bouw@duravermeer.nl

tek. nr	: DO-202	fase	: Omgevingsvergunning
gezien	: GvW	datum	: 2020-06-26
getekend	: EA	gewijzigd	: 2020-10-01
afmeting	: A2	wijzigingsnummer	: A
project	Bauhaus Amersfoort_BWK		
onderdeel:	Gevels - Parkeergarage		
			schaal 1:200 status Definitief projectnummer T15079