


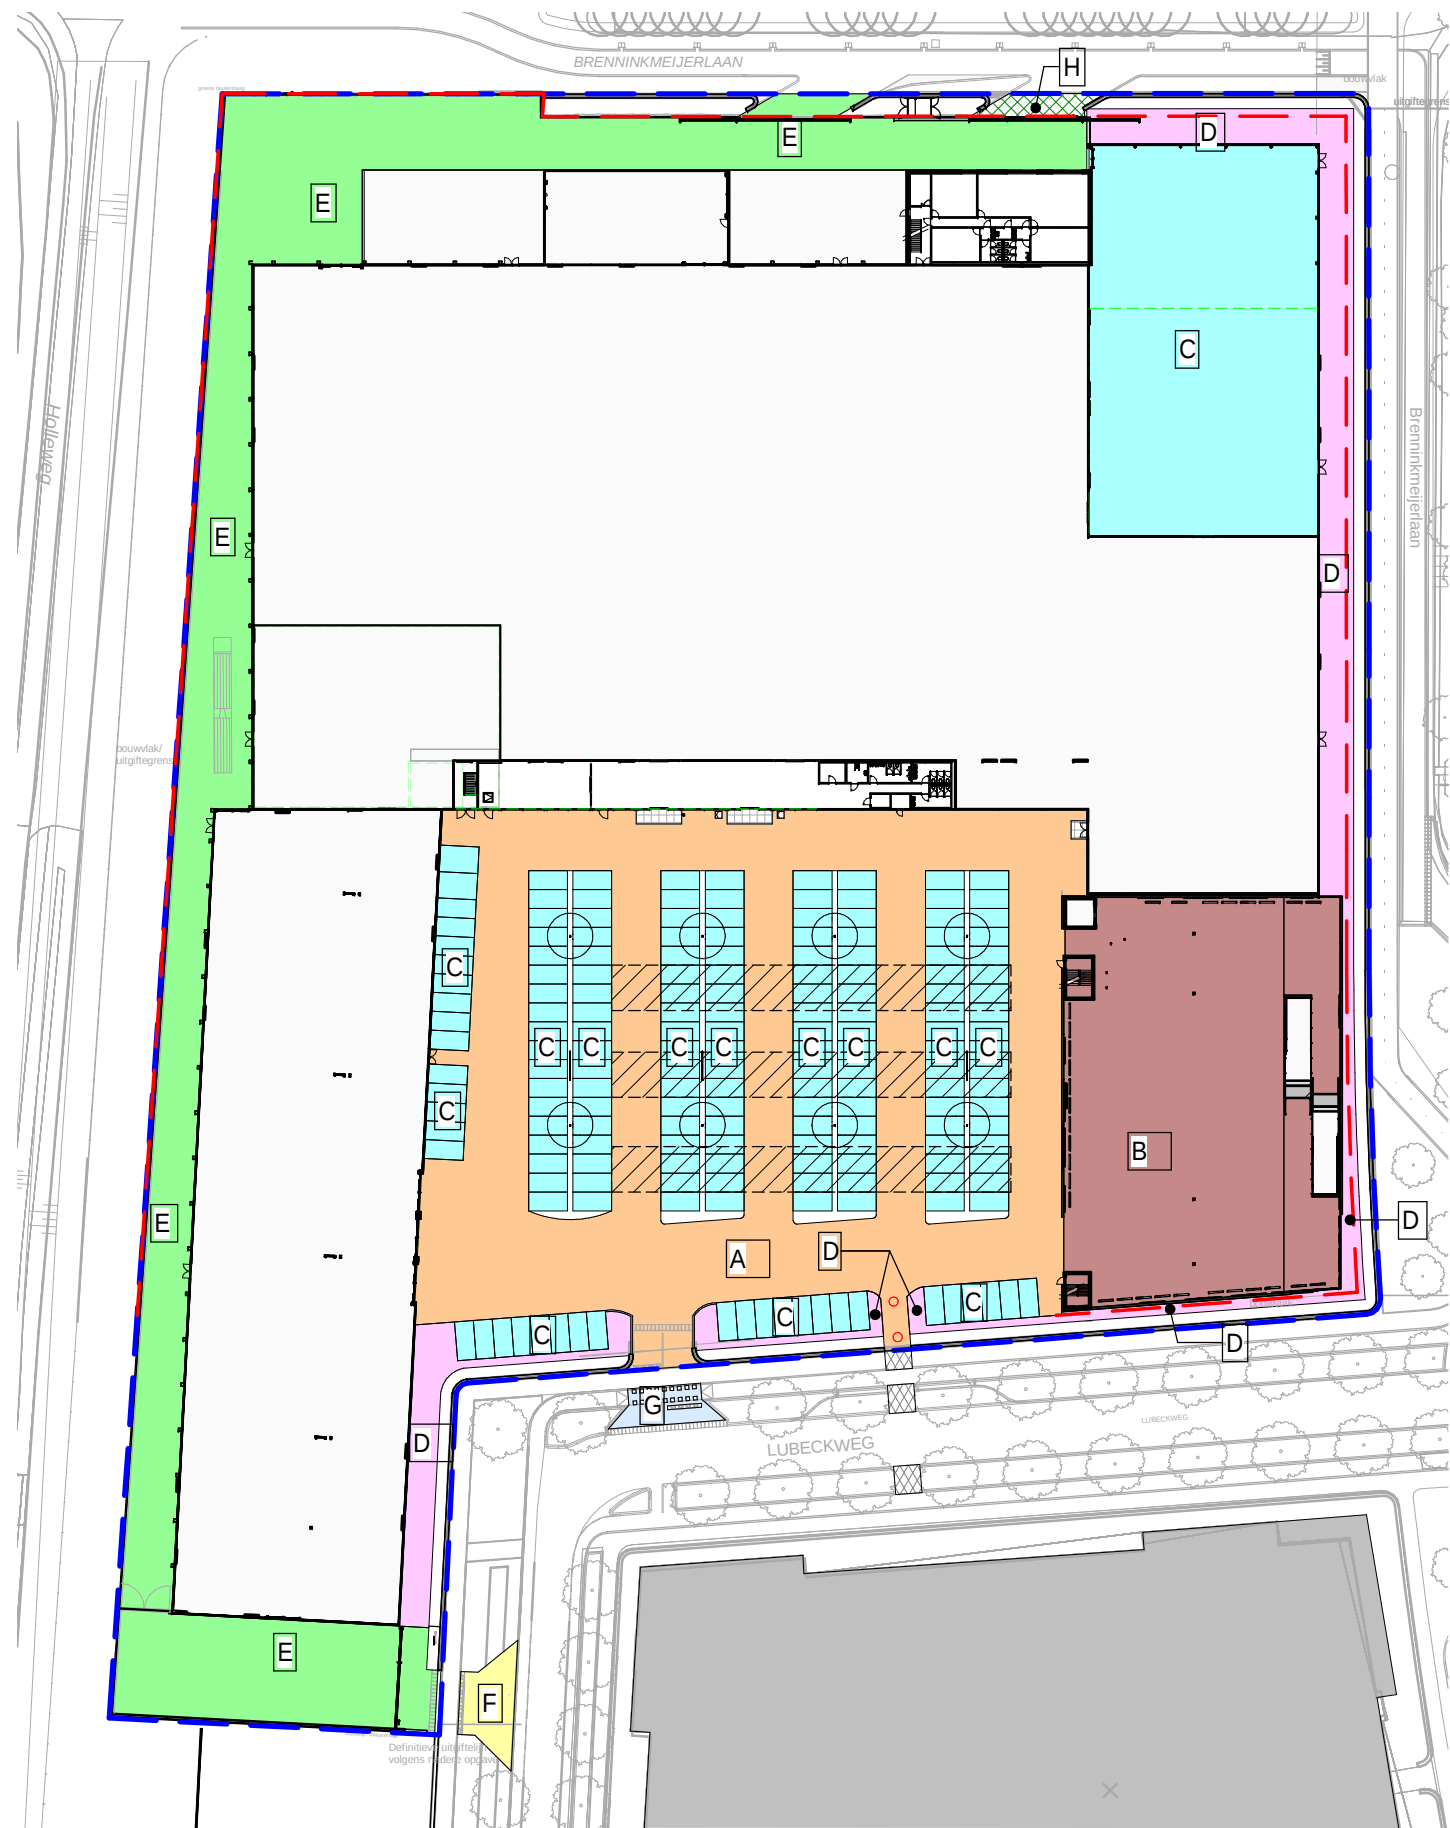

RENVOOI - TERREINVERHARDING

- A asphalt
- B grijze H-klinker
- C rode H-klinker
- D betonstraatsteen antraciet 210x105x80mm
- E asfalt zwaarverkeer
- F betonstraatsteen, dubbelklinker donkergrijs
- G betonstraatsteen, keperverband donkergrijs
- H grasstenen
- - - Bouwvlak
- - - Uitgiftegrens



Dura Vermeer Bouw Hengelo BV
Bosmaatweg 60
7556 PJ Hengelo
Postbus 877
7550 AW Hengelo
Telefoon: (074) 255 02 55
E-mail: hengelo.bouw@duravermeer.nl

tek. nr	: DO-002	fase	: Omgevingsvergunning
gezien	: GvW	datum	: 2020-10-01
getekend	: EA	gewijzigd	:
afmeting	: A3	wijzigingsnummer	:
project	: Bauhaus Amersfoort_BWK	onderdeel	: Terreinverharding
		schaal	1:1000
		status	Definitief
		projectnummer	T15079