



# BUITENGEWOON BAARN


## VERGELIJKING VERHARD OPPERVLAK

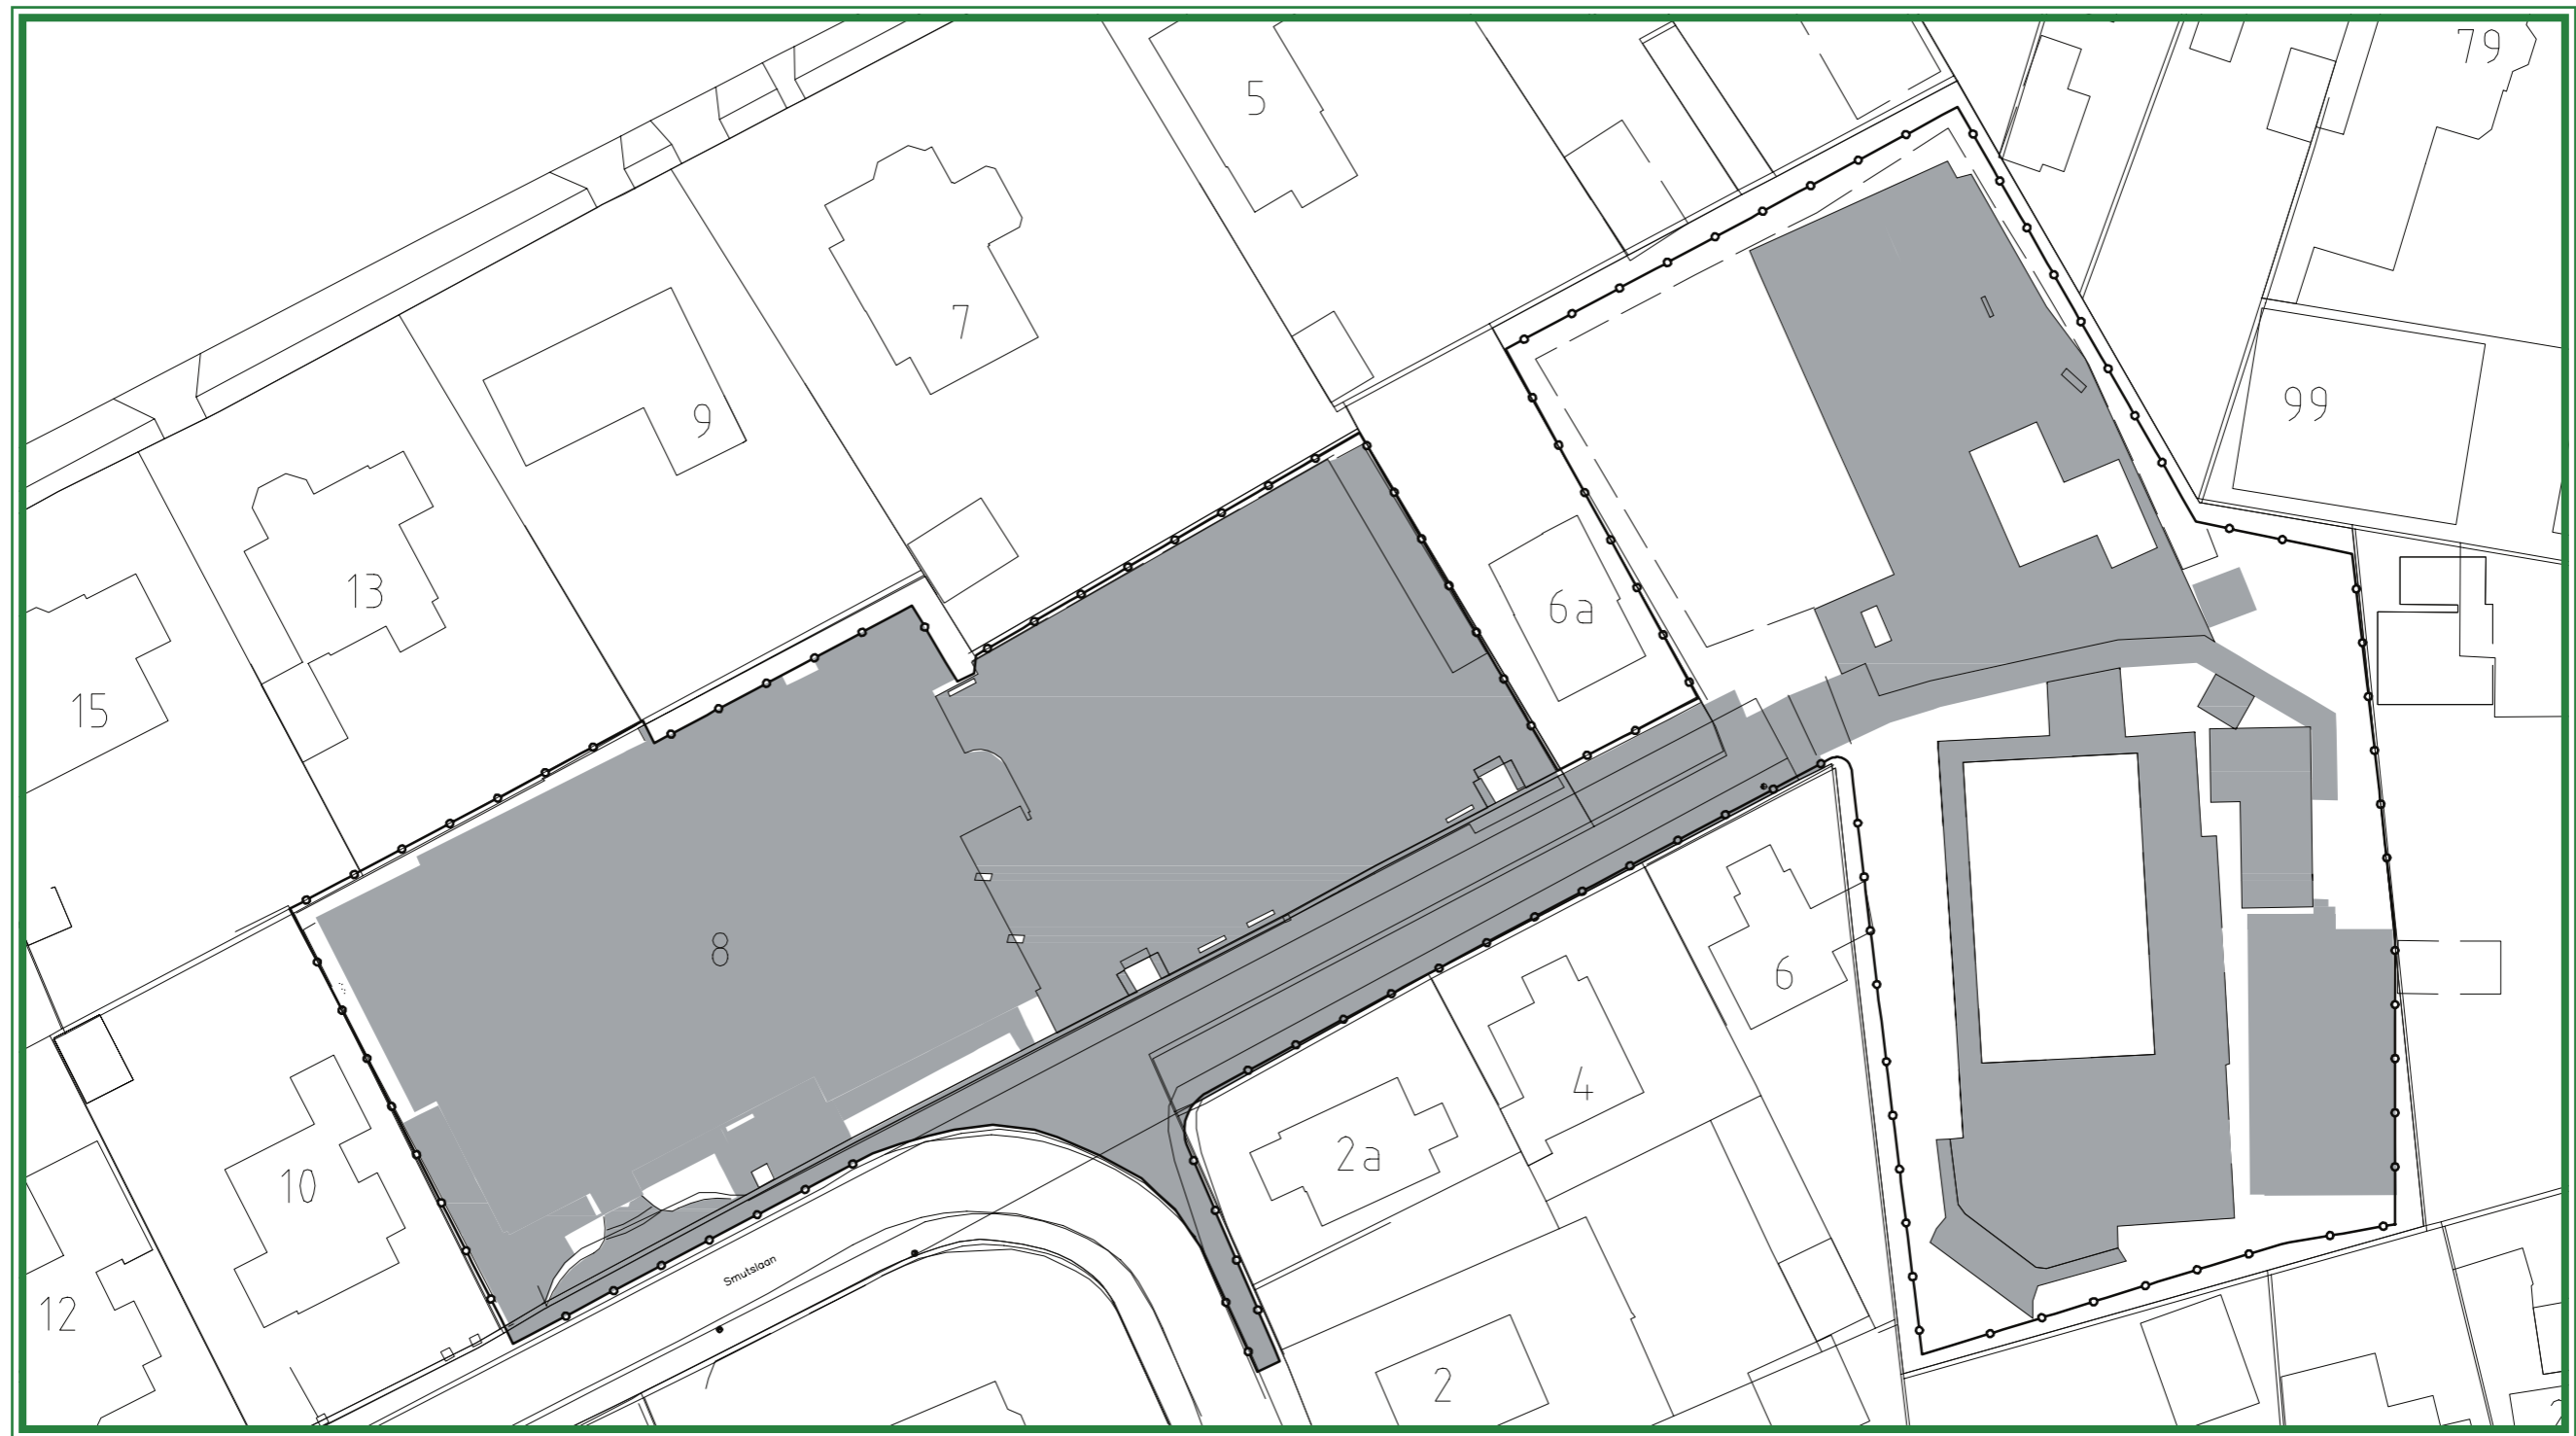

Bestaande situatie - 4.146m<sup>2</sup>

 =Verhard

Schaal 1:500

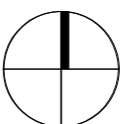

# BUITENGEWOON BAARN

## VERGELIJKING VERHARD OPPERVLAK



Nieuwe situatie - ca. 3.650m<sup>2</sup>  
(Uitgaande van 60% verharding per kavel, tekening is indicatief)

■ =Verhard

Schaal 1:500

