


Hollandsche Rading 2004 Deelgebied 1

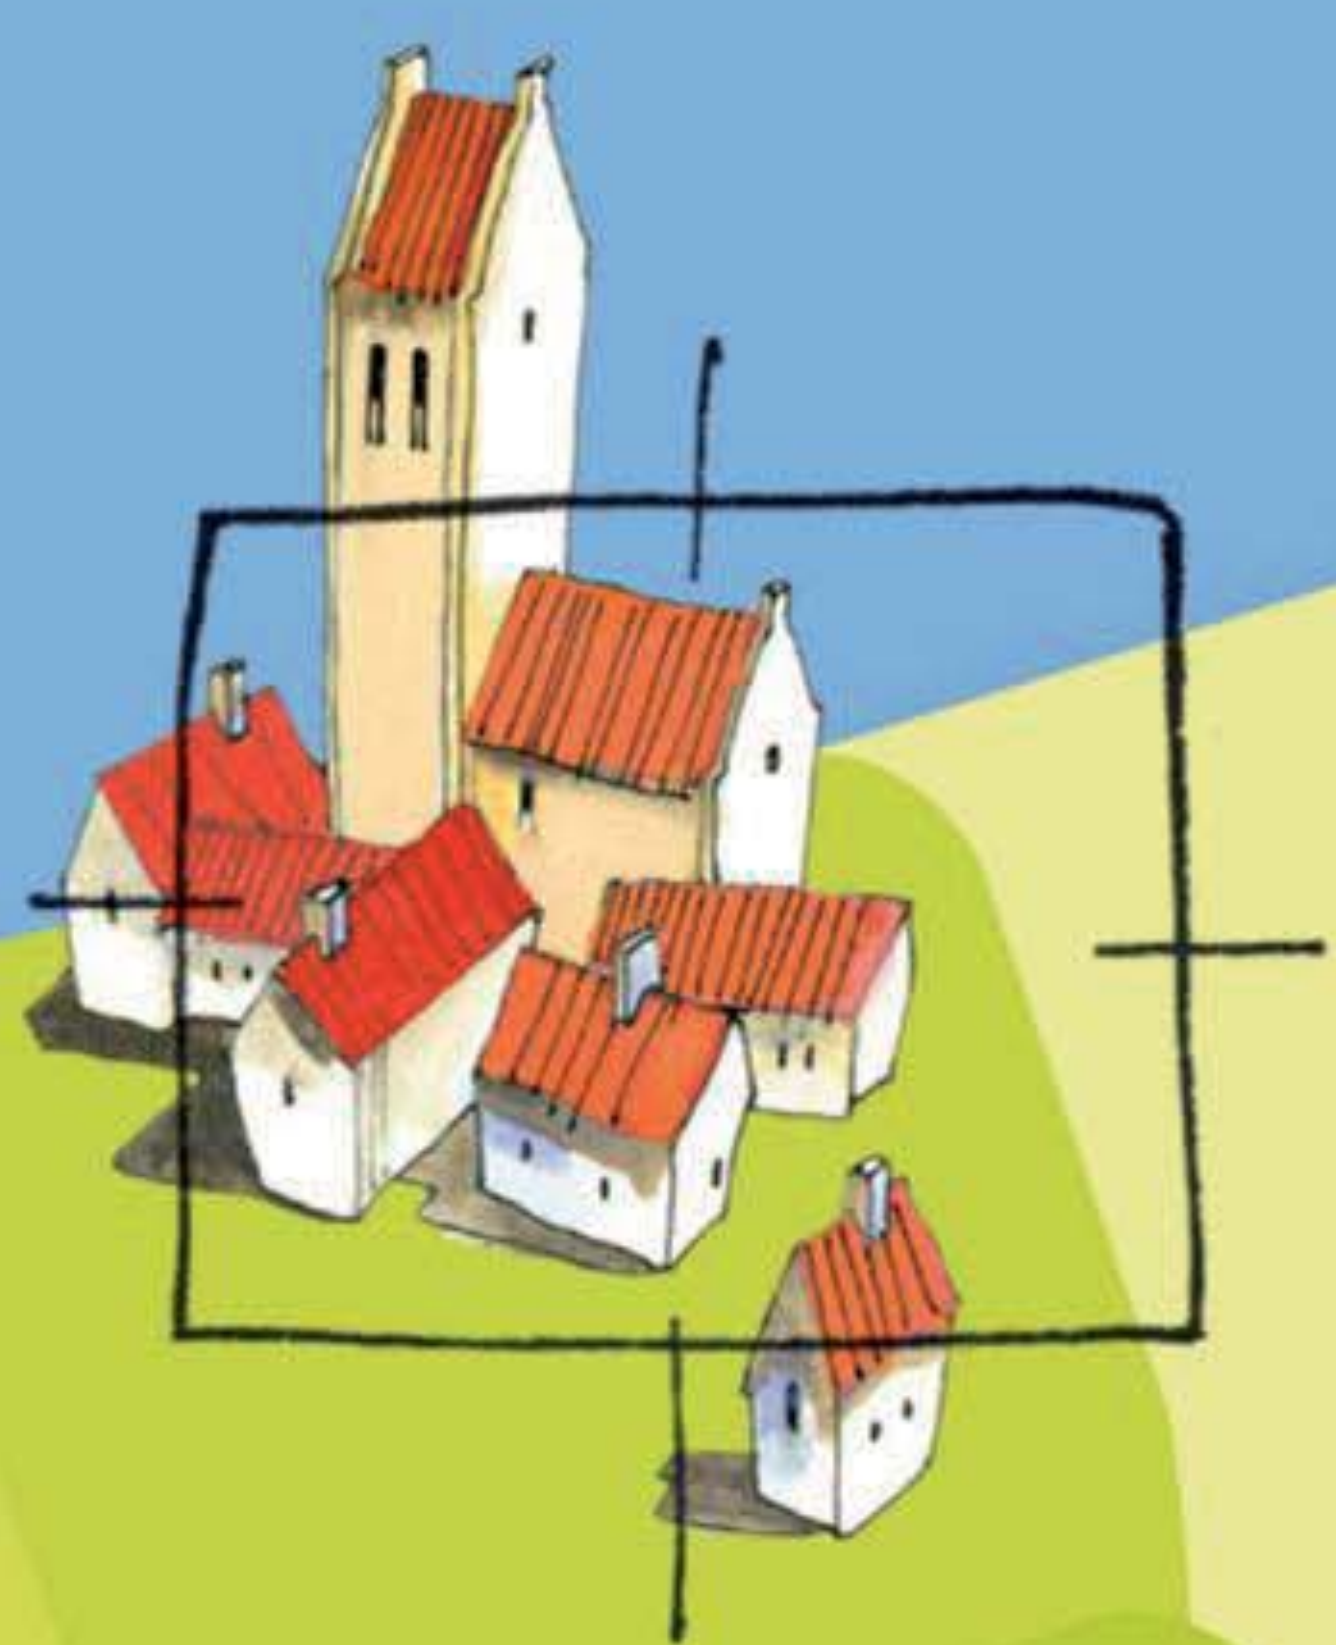


VERBEELDING




BügelHajema


Plek voor ideeën

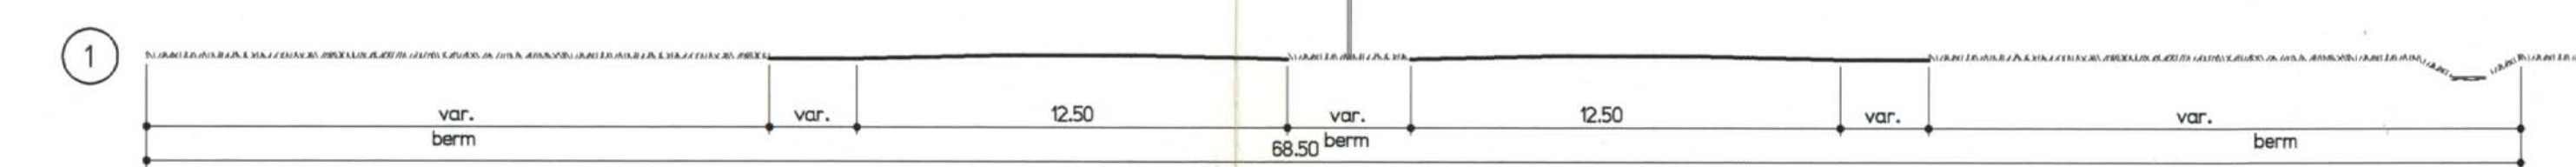

Rijksweg A27

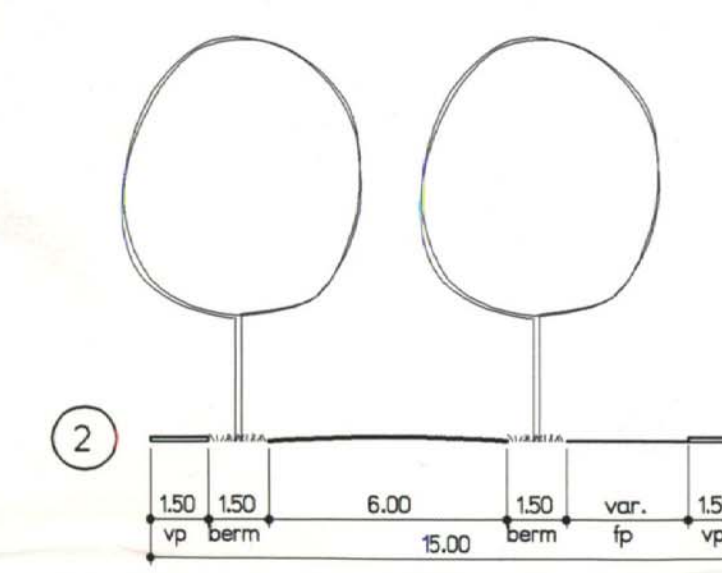

Tolckierweg

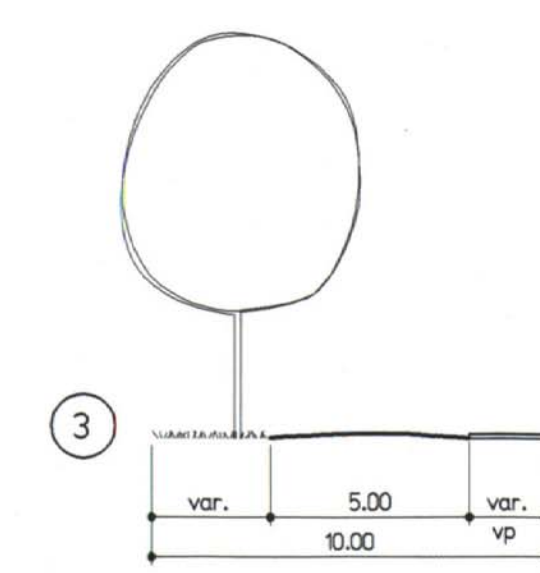

Graaf Floris V weg

goedkeuring onthouden Raad van State 17-05-2006

BESTEMMINGEN

- woondoelinden
- R recreatiewoningen
- maatschappelijke doeleinden
- recreatieve doeleinden
- bedrijfsdoeleinden
- kantoren
- horecadoeleinden
- Ao agrarische doeleinden onbebouwd
- N nutsdoeleinden
- verkeersdoeleinden
- verblijfsdoeleinden
- spoorwegdoeleinden
- groenvoorzieningen
- water

AANDUIDINGEN

- topografische gegevens
- plangrens
- plangrens, tevens gemeentegrens, tevens provinciegrens
- gemeentegrens, tevens provinciegrens
- bestemmingsgrens
- aanduidingsgrens
- hoogtescheidinglijn
- maximaal toegestaan bebouwingspercentage
- maximaal toegestane hoogte in meters
- maximaal toegestaan bebouwingspercentage
- maximaal toegestane goothoogte in meters
- bestaande bouwmogelijkheid voor 2 woningen
- gemeentelijk monument
- (r) rijksweg
- g garagebedrijf
- bos
- galerie toegestaan
- maten in meters
- dwarsprofiel
- gastransportleiding

Behoort bij besluit van de raad
Van de gemeente De Bilt
d.d. 27 januari 2005, nr. 8

De Griffier,

mr. drs. J.L. van Berkel

Behoort bij besluit van
gedeputeerde staten van Utrecht
d.d. 19 juli 2005
nr. 2005REG0018571