




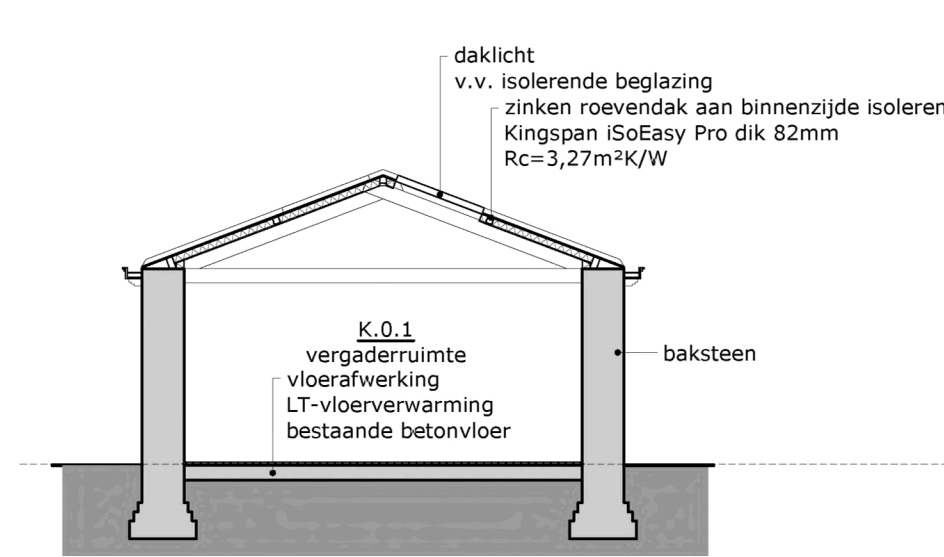


DOORSNEDE A-A

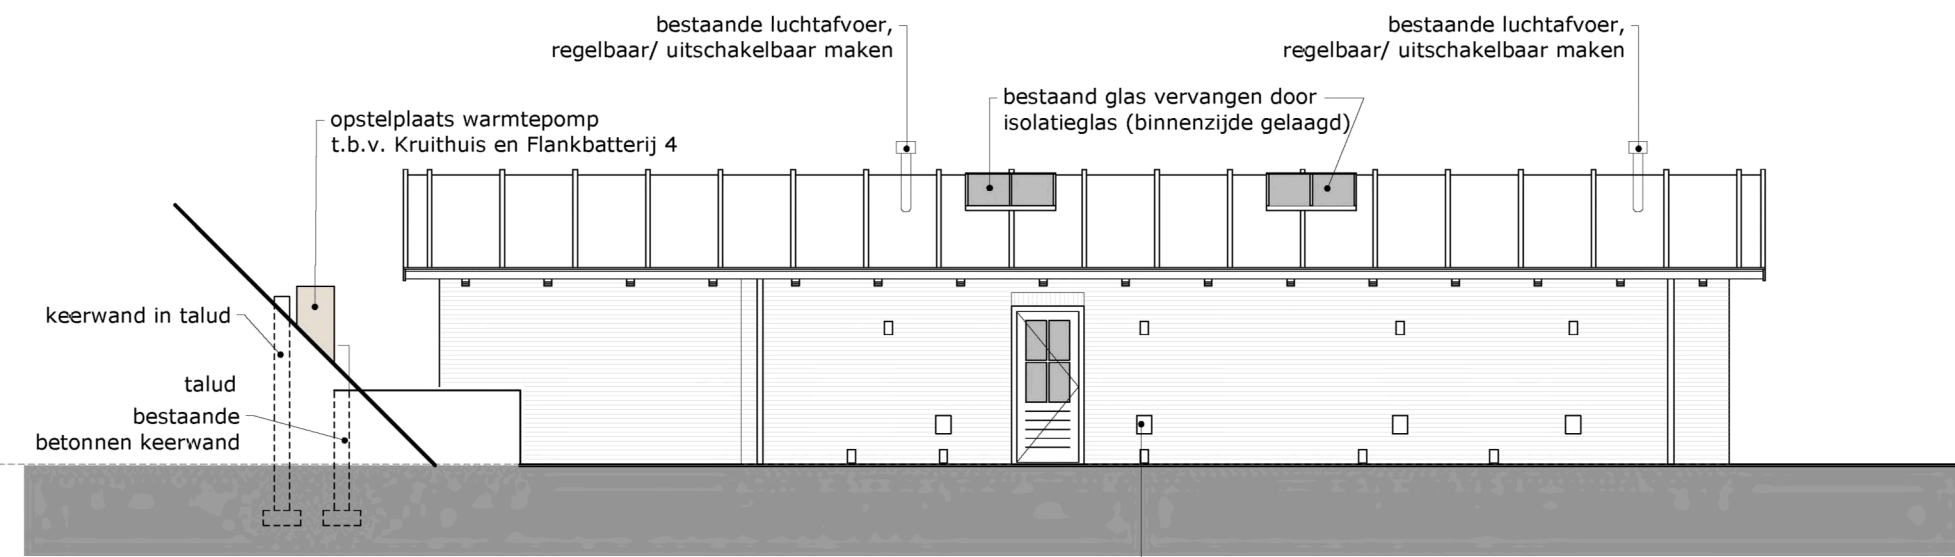


NOORD-OOSTGEVEL

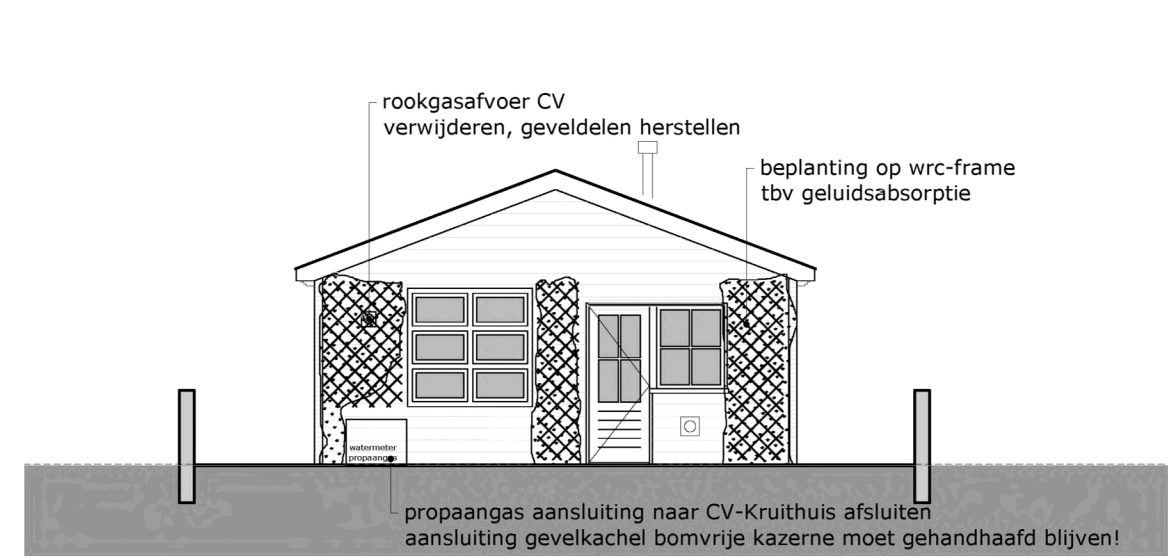

ZUID-OOSTGEVEL

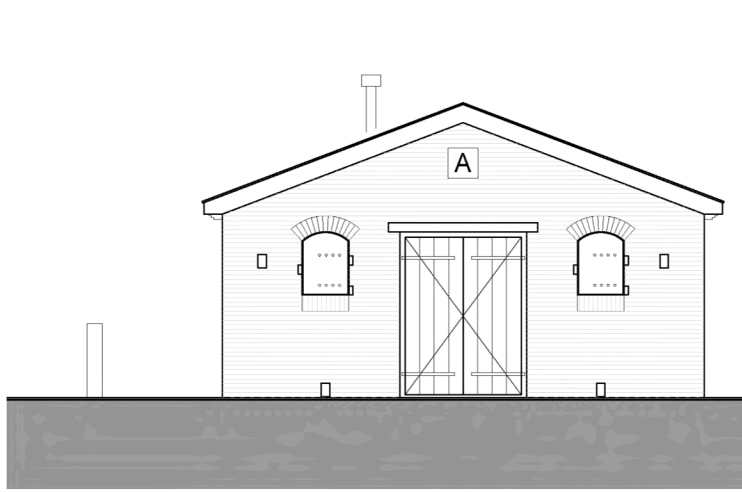

NOORD-WESTGEVEL



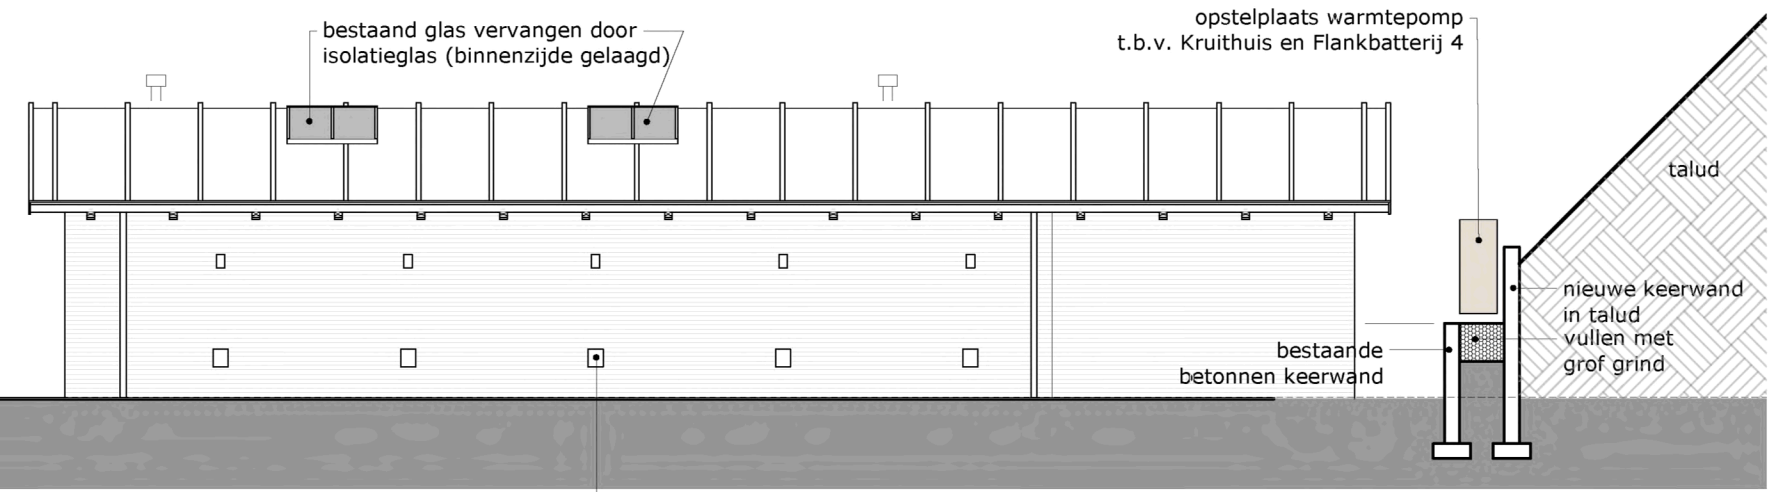


ZUID-WESTGEVEL


DOORSNEDE B

BENAMINGEN EN FUNCTIES				
NR.	BENAMING	FUNCTIE	GEBRUIKSFUNCTIE	OPP. [m²]
K.O.1	vergader ruimte	verblijfsruimte	andere gebruiksfunctie	62.0
K.O.2	portaal	verkeersruimte	andere gebruiksfunctie	2.3
K.O.3	keuken	verblijfsruimte	andere gebruiksfunctie	9.9
K.O.4	berging	bergruimte	andere gebruiksfunctie	10.3
TOTAAL OPPERVLAKTE				84.5

- RENVOOI:
- ⊙ = rookmelder vlgs NEN 2535
 - ➡ = vluchtwegaanduiding vlgs NEN 6088
 - 🔥 = draagbare brandblusser, 6kg, e.e.a. vlgs NEN4001
 - \$ = deur direct te openen zonder gebruikmaking van losse hulpmiddelen

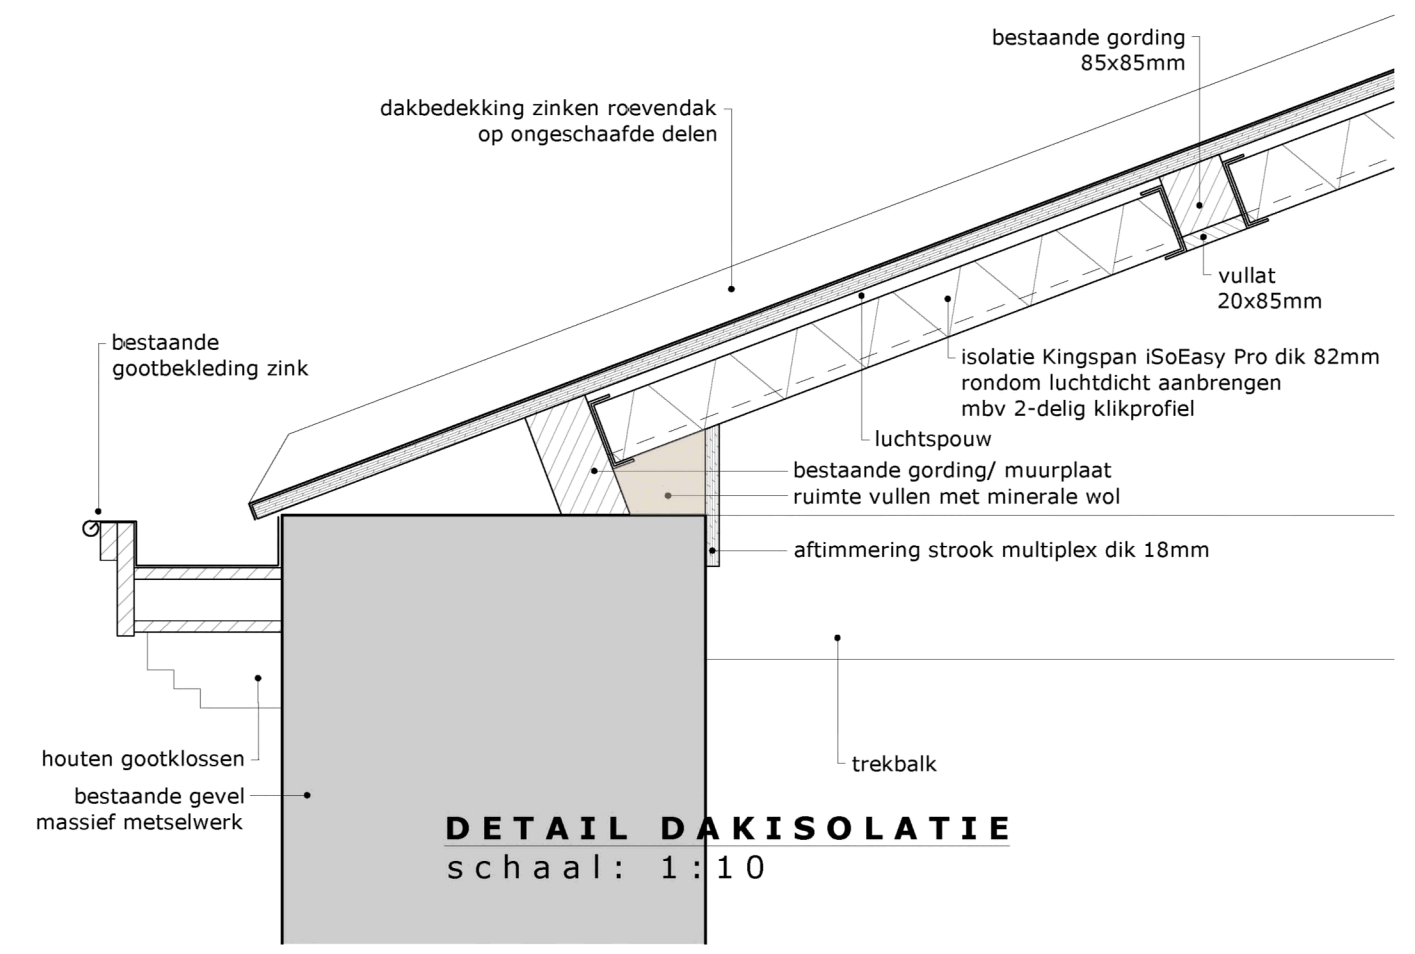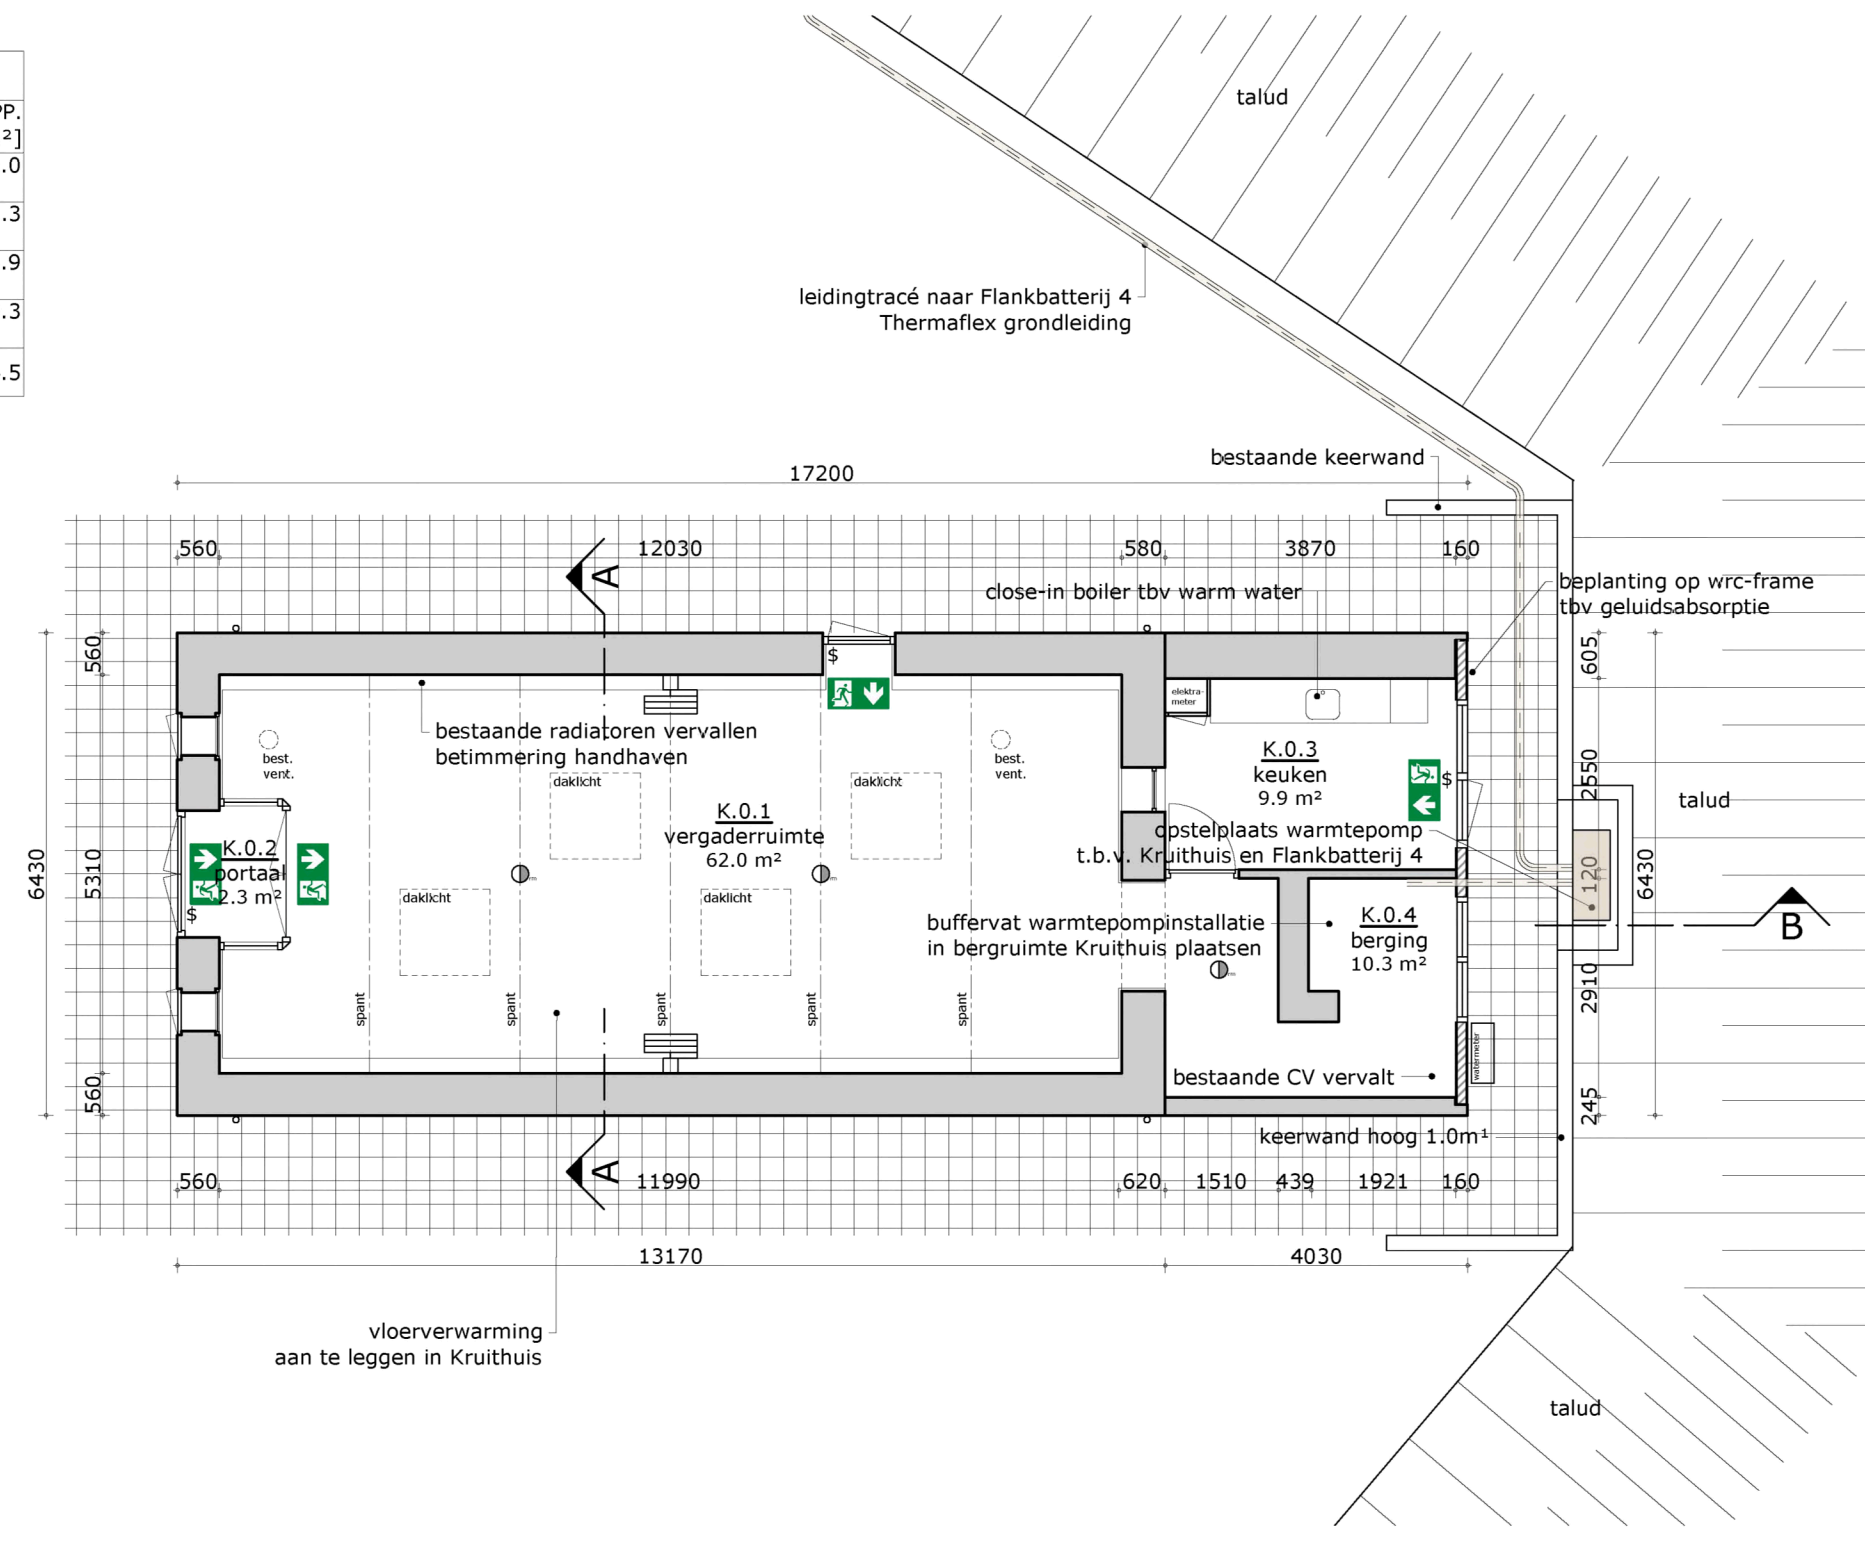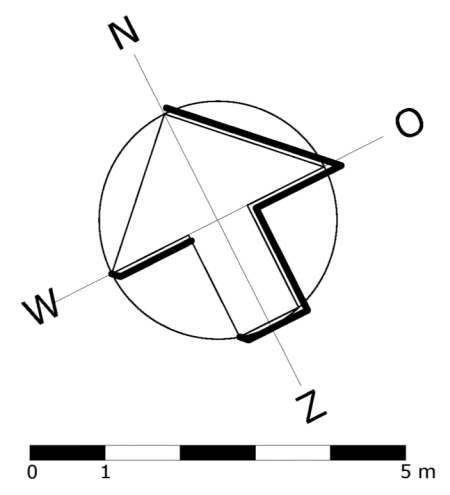

DETAIL DAKISOLATIE
schaal: 1:10

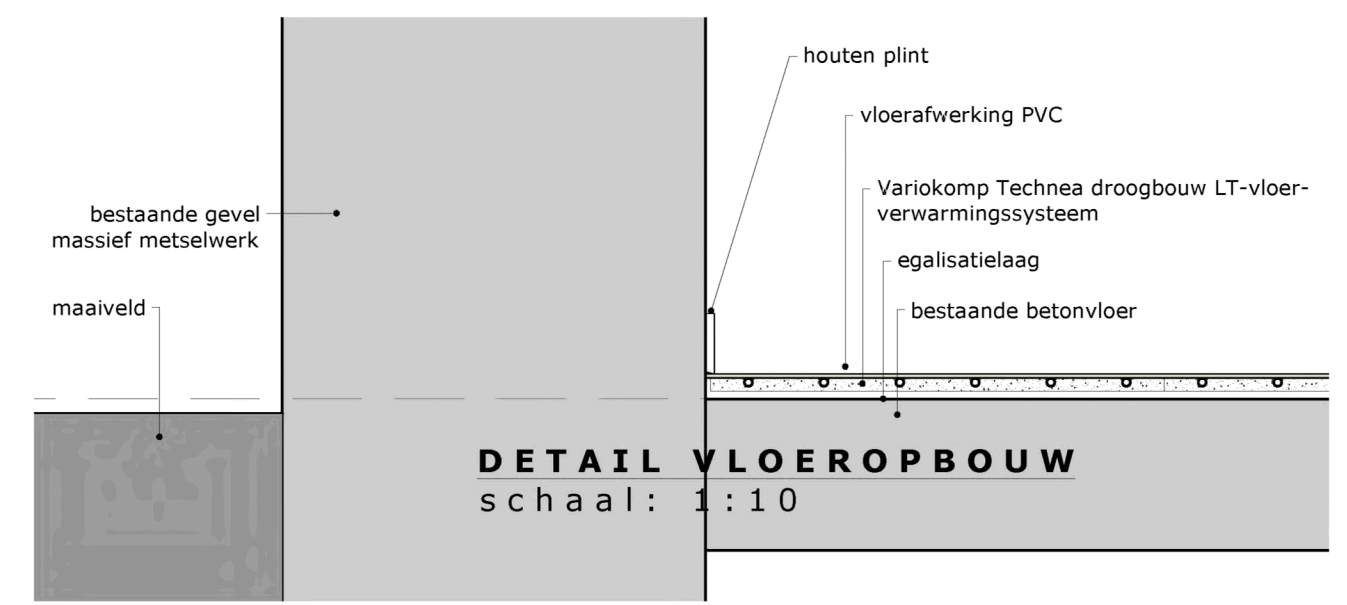

DETAIL VLOEROPBOUW
schaal: 1:10

project: **NHW-Fort Rijnauwen: Kruithuis**

opdrachtgever: **Staatsbosbeheer**

onderwerp: **gewijzigde toestand**

schaal: **1:100 / 1:10**

formaat: **A2**

datum: **22-06-2020**

wijziging: a: e: b: f: c: g: d: h:

fase: **omgevingsvergunning**

projectarchitect: **-**

projectleider: **[redacted]**

getekend: **[redacted]**

tekeningnummer: **1895 B 101**

De maatvoering is een zo goed mogelijke weergave van de bestaande toestand, alle op tekeningen aangegeven maten zijn circa maten. In het werk moet na ontmanteling de definitieve maatvoering door de aannemer vastgelegd worden.



trigallez
peeters
van apeldoorn
hangelbroek
gouweter