




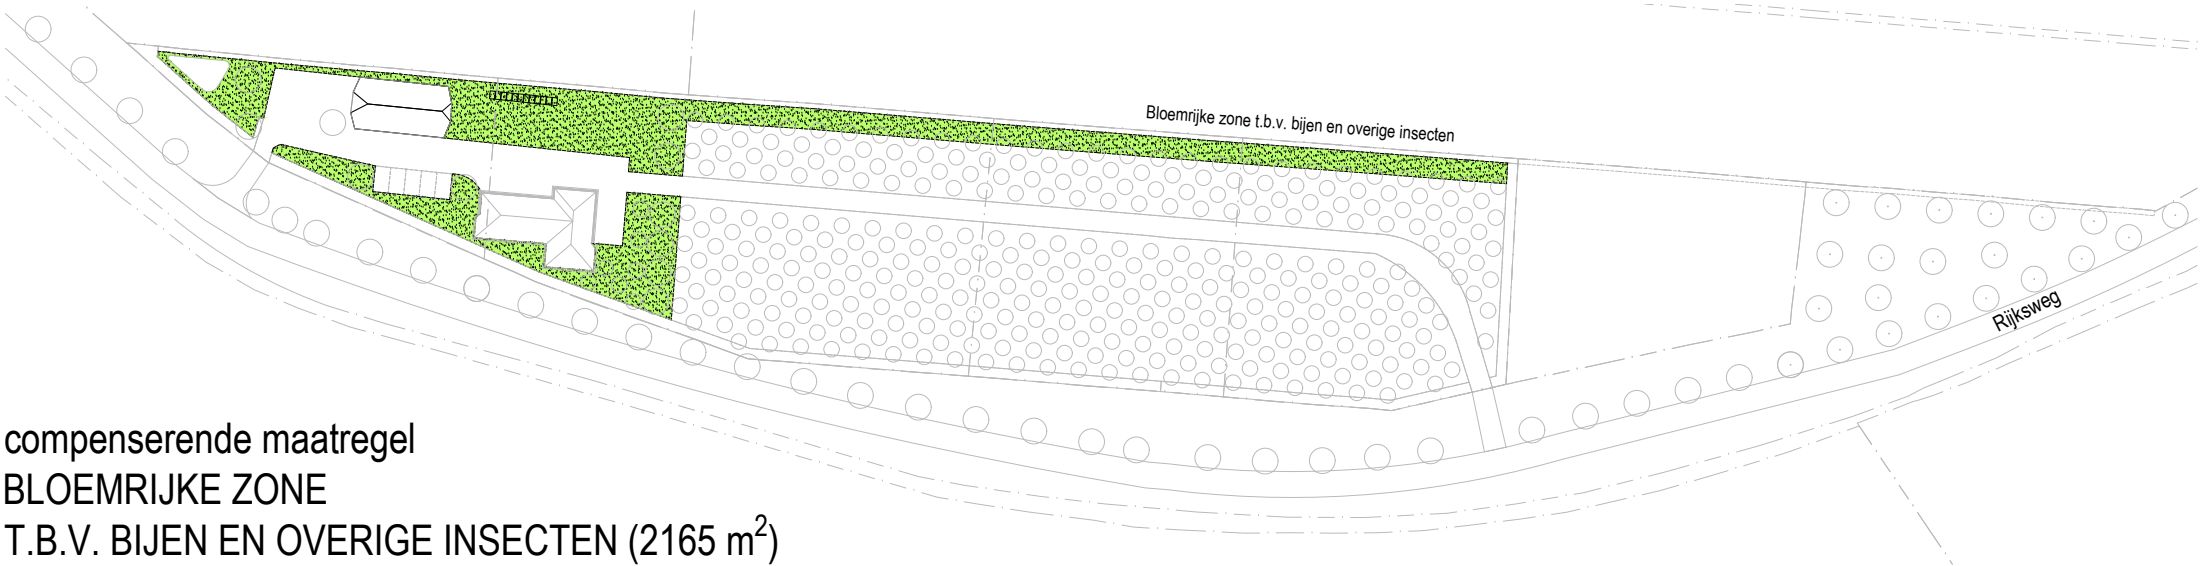

compenserende maatregel
BLOEMRIJKE ZONE
T.B.V. BIJEN EN OVERIGE INSECTEN (2165 m²)

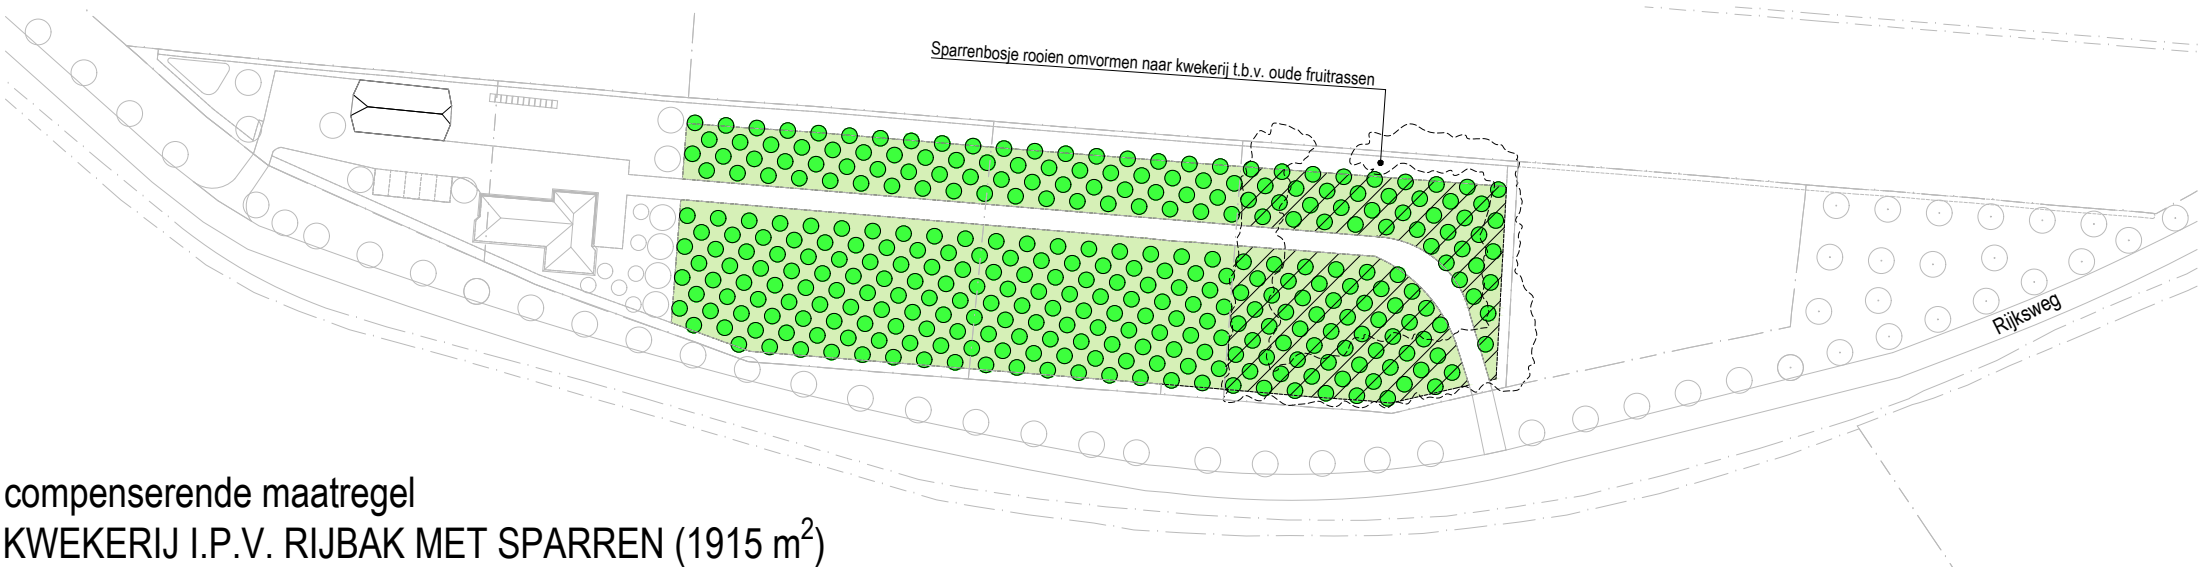


compenserende maatregel
KWEKERIJ I.P.V. RIJBAK MET SPARREN (1915 m²)

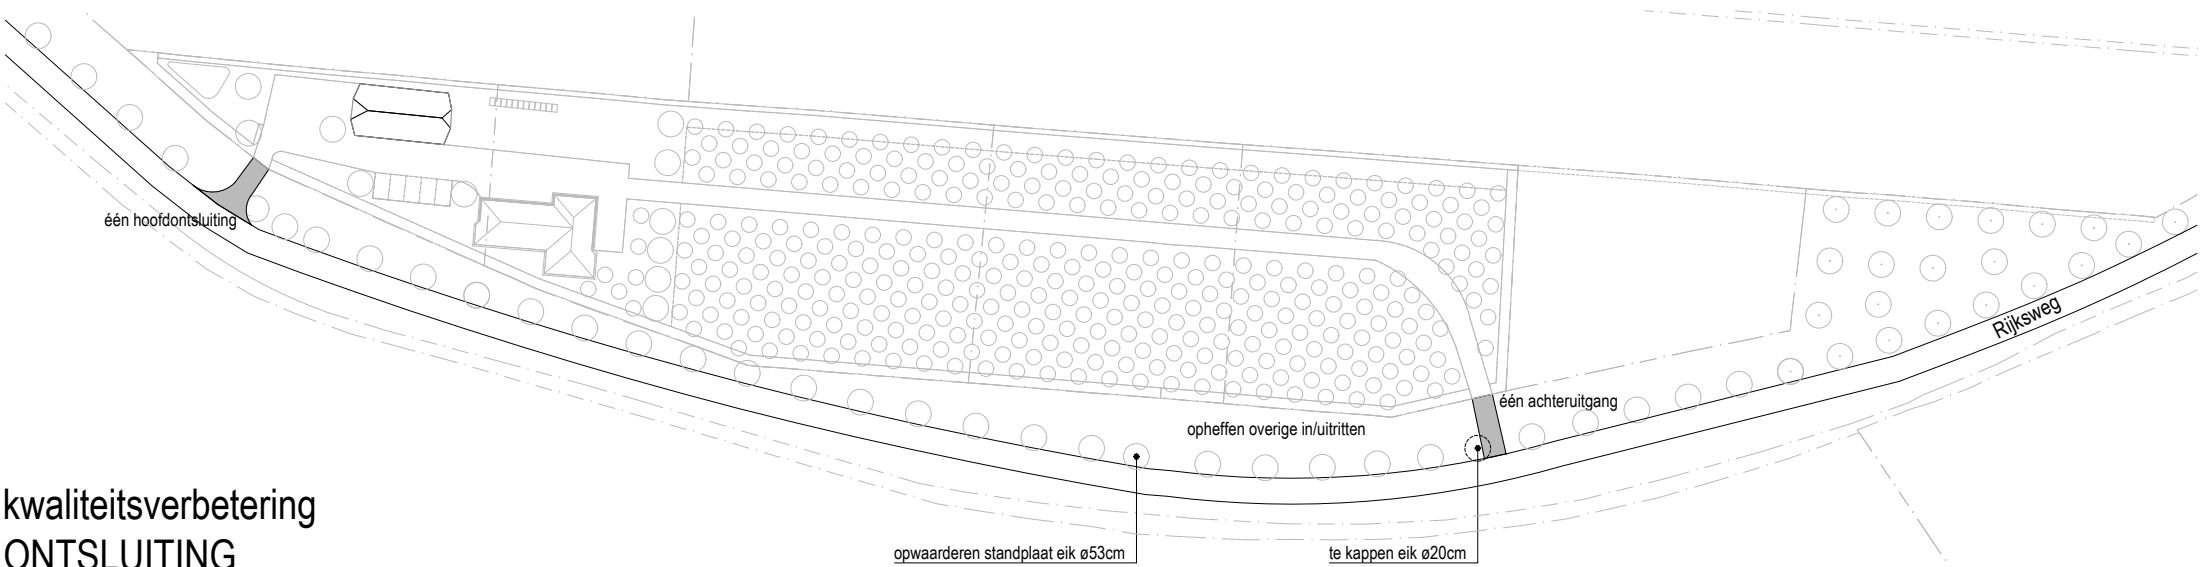


kwaliteitsverbetering
ONTSLUITING




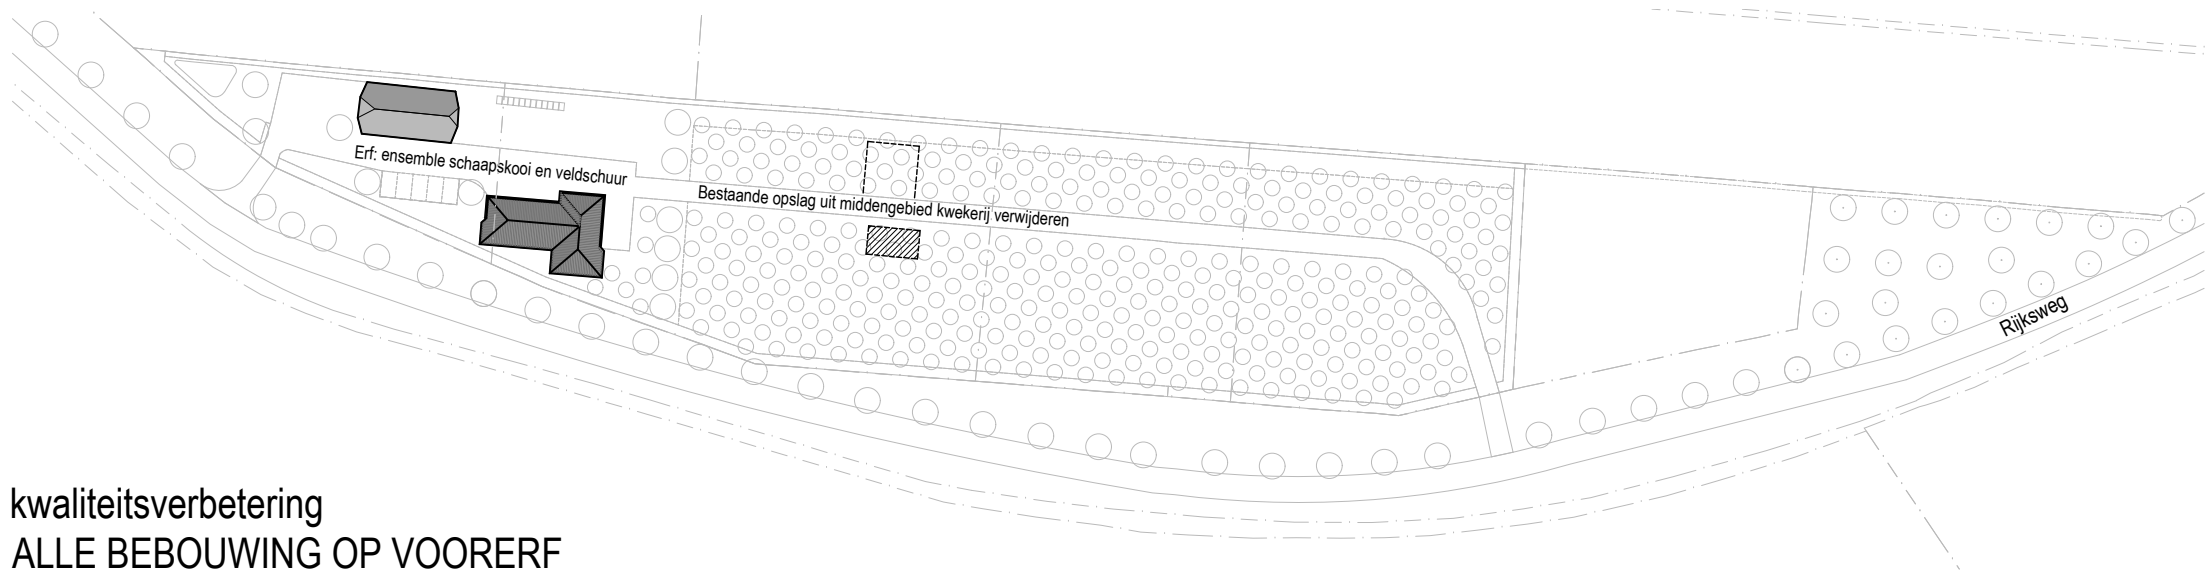

kwaliteitsverbetering
 ALLE BEBOUWING OP VOORERF

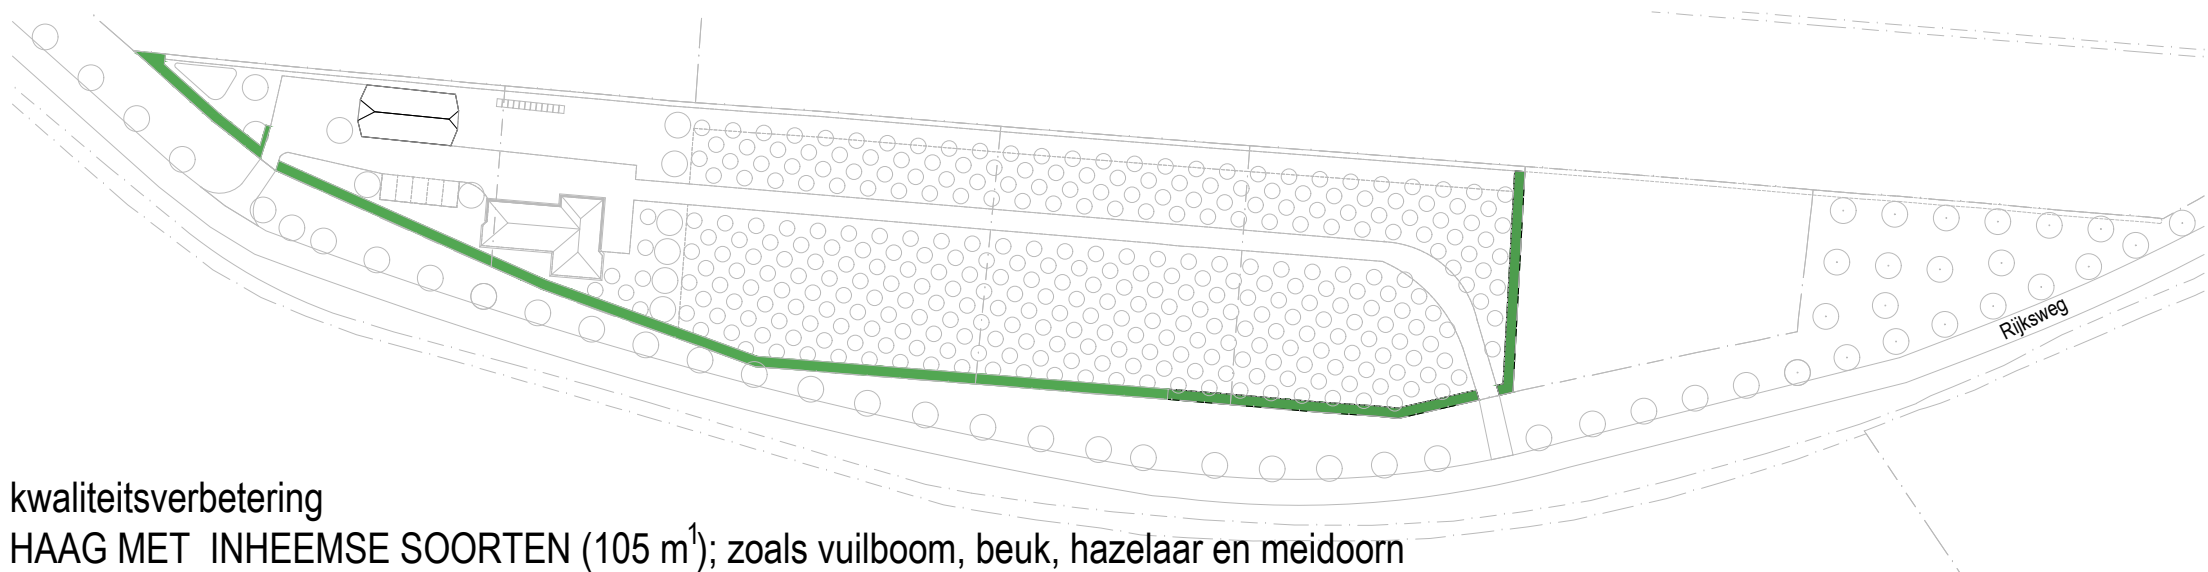


kwaliteitsverbetering
 HAAG MET INHEEMSE SOORTEN (105 m¹); zoals vuilboom, beuk, hazelaar en meidoorn

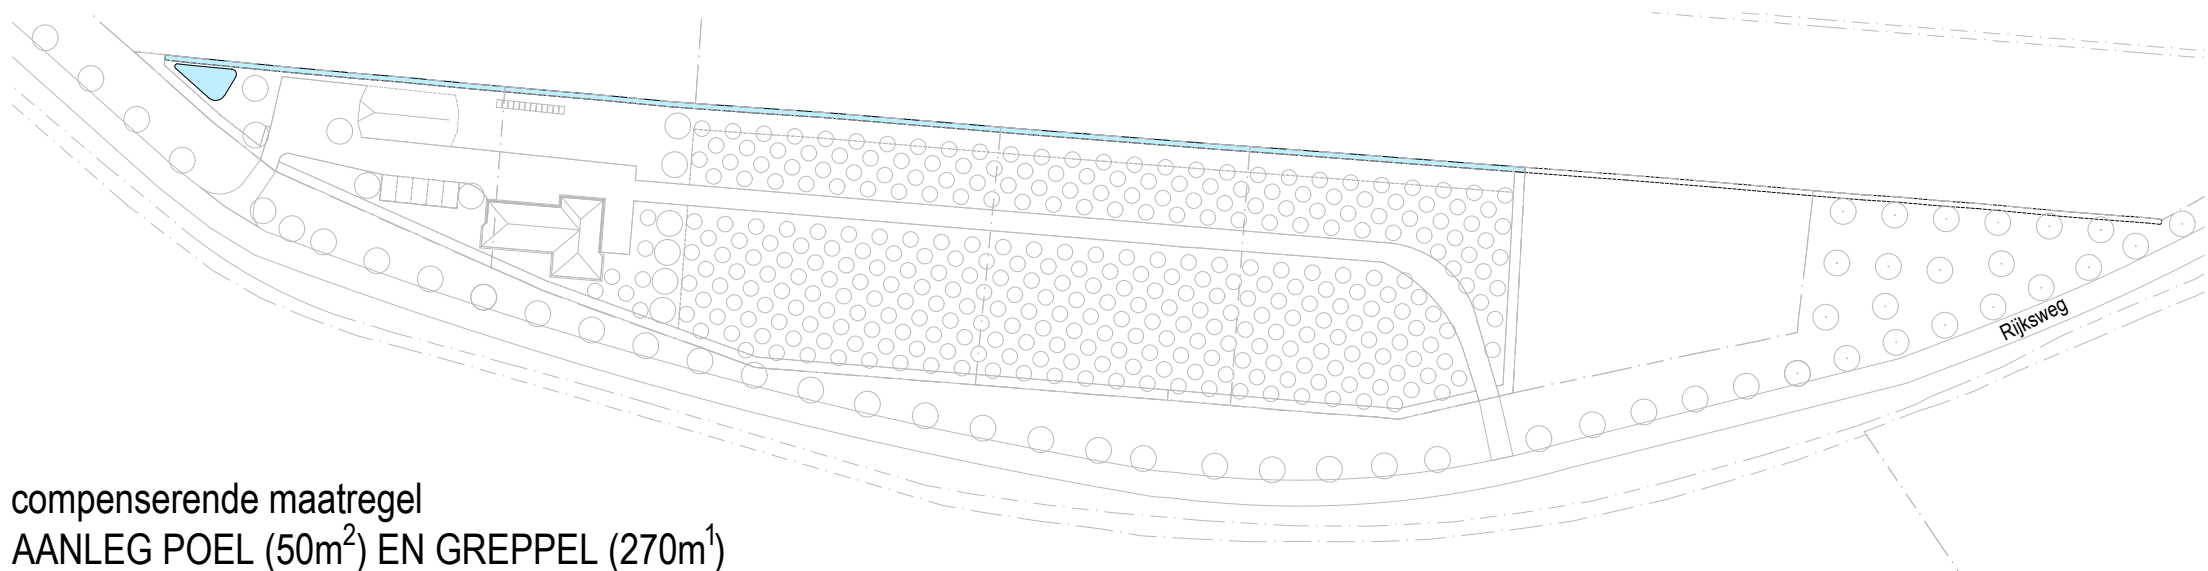

compenserende maatregel
 AANLEG POEL (50m²) EN GREPPEL (270m¹)



© 2023, Landscape studio Theo van 't Klooster, Eemnes		T. P. M. van 't Klooster BNT Landscape studio Landschapsarchitect AvB Wakkerendijk 152 3755 DG Eemnes T 035 - 538 77 70 M 06 53668395 E-mail: theo@landscapestudio.nl www.landscapestudio.nl	project Rijksweg 3, Eemnes opdrachtgever De Plantage BV Wakkerendijk 218 3755 DJ Eemnes werkonderdeel COMPENSATIE	projectnummer 20180527 bladnummer O-DO-02B datum 17-05-2019 datum gewijzigd 03-02-2023 formaat A3 schaal n.v.t.
--	---	--	---	---

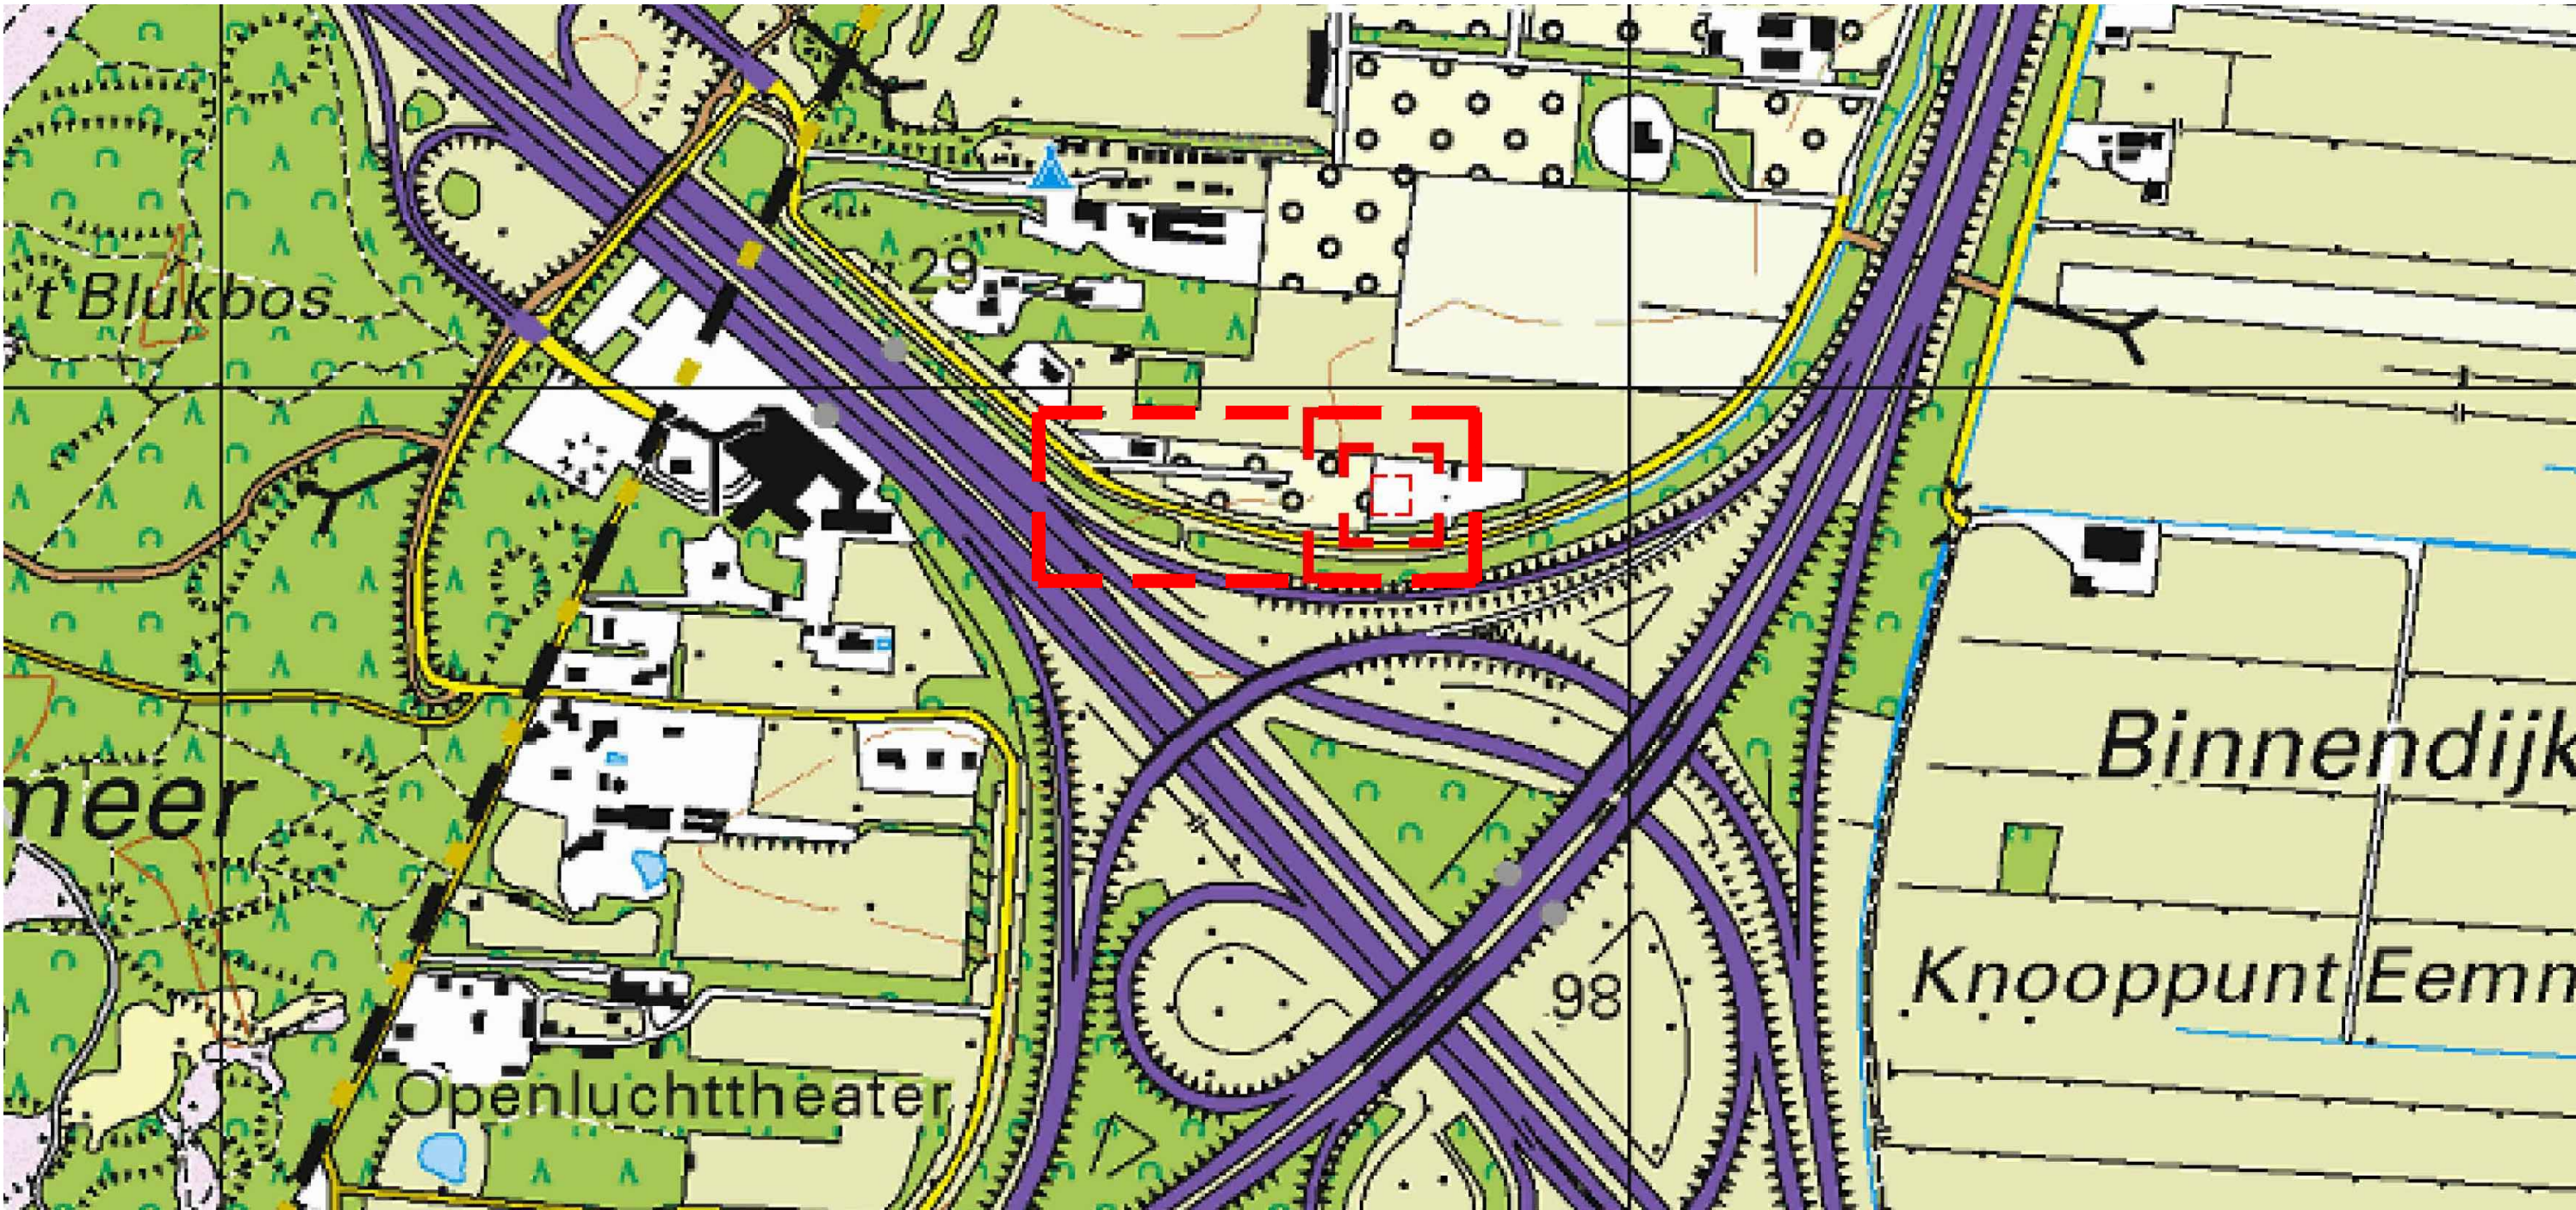

SITUERING PLANGEBIED