

RENVOOI

Enkelbestemmingen

- C Centrum
- G Groen
- VR Railverkeer
- WA Water
- V Wegverkeer
- W Wonen

Aanduidingen

functioneel

- aanplijling
- begane grond bebouwingsvrij
- begrenzing parkeerkelder
- bestemmingsgrens
- (emc) eerstelijns medisch centrum
- (e) erf
- (fs) fietsenstalling
- ontsluiting parkeerhof
- p parkeerterrein
- piangrens
- station
- wijzigingsbevoegdheid
- zone parkeren op eigen terrein


bouwen

- bouwgrens
- 80% maximaal bebouwingspercentage
- ▼12 maximale goothoogte in meters
- ▲8 minimale goothoogte in meters
- onderdoorgang
- verplichte bouwgrens
- voorgevelrooilijn
- zone aan- en bijgebouwen
- zone erkers en balkons

verklaringen

- beschermd archeologisch monument
- brug
- Indicatie voor langzaam verkeersroute
- topografische gegevens en ontwerp-lijnen

0 20 40 60 80 100meter

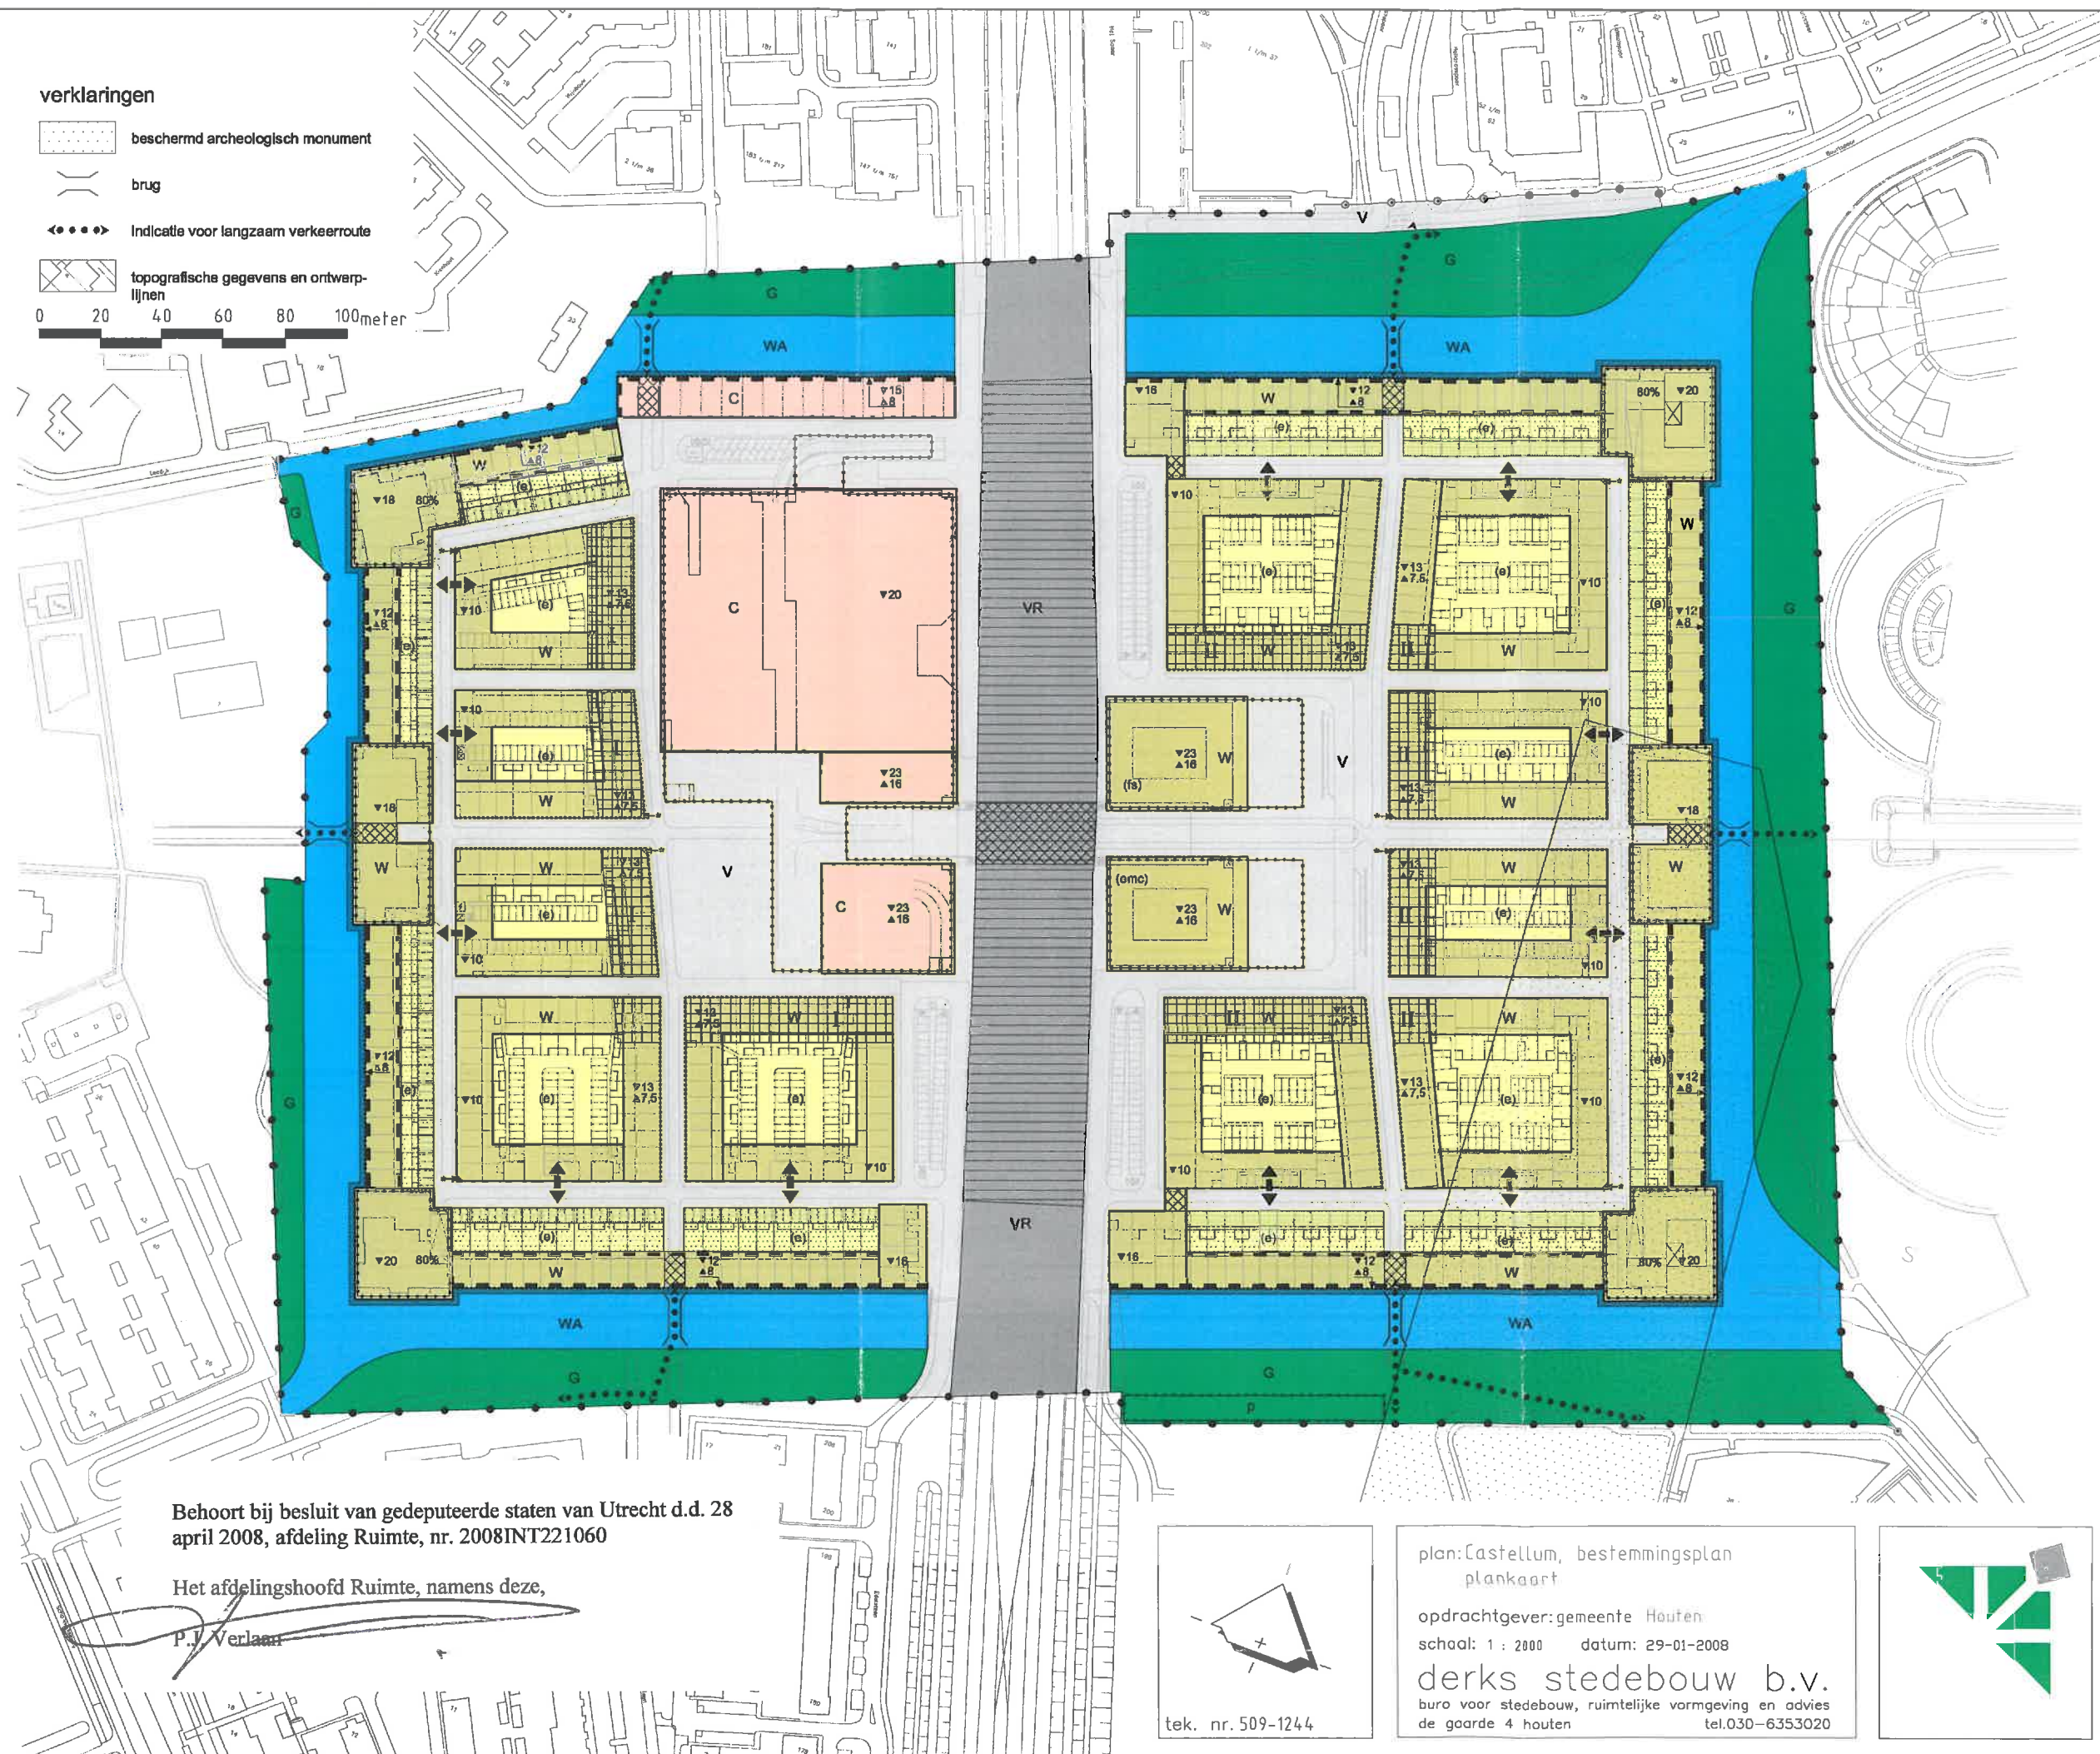


Behoort bij besluit van gedeputeerde staten van Utrecht d.d. 28 april 2008, afdeling Ruimte, nr. 2008INT221060

Het afdelingshoofd Ruimte, namens deze,

P.J. Verlaan

Behoort bij besluit van de raad d.d. 29 januari 2008

De gemeentesecretaris

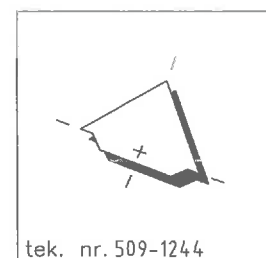

plan:Castellum, bestemmingsplan
plankaart

opdrachtgever:gemeente Houten
schaal: 1 : 2000 datum: 29-01-2008

derks stedenbouw b.v.
buro voor stedenbouw, ruimtelijke vormgeving en advies
de gaarde 4 houten tel.030-6353020

