


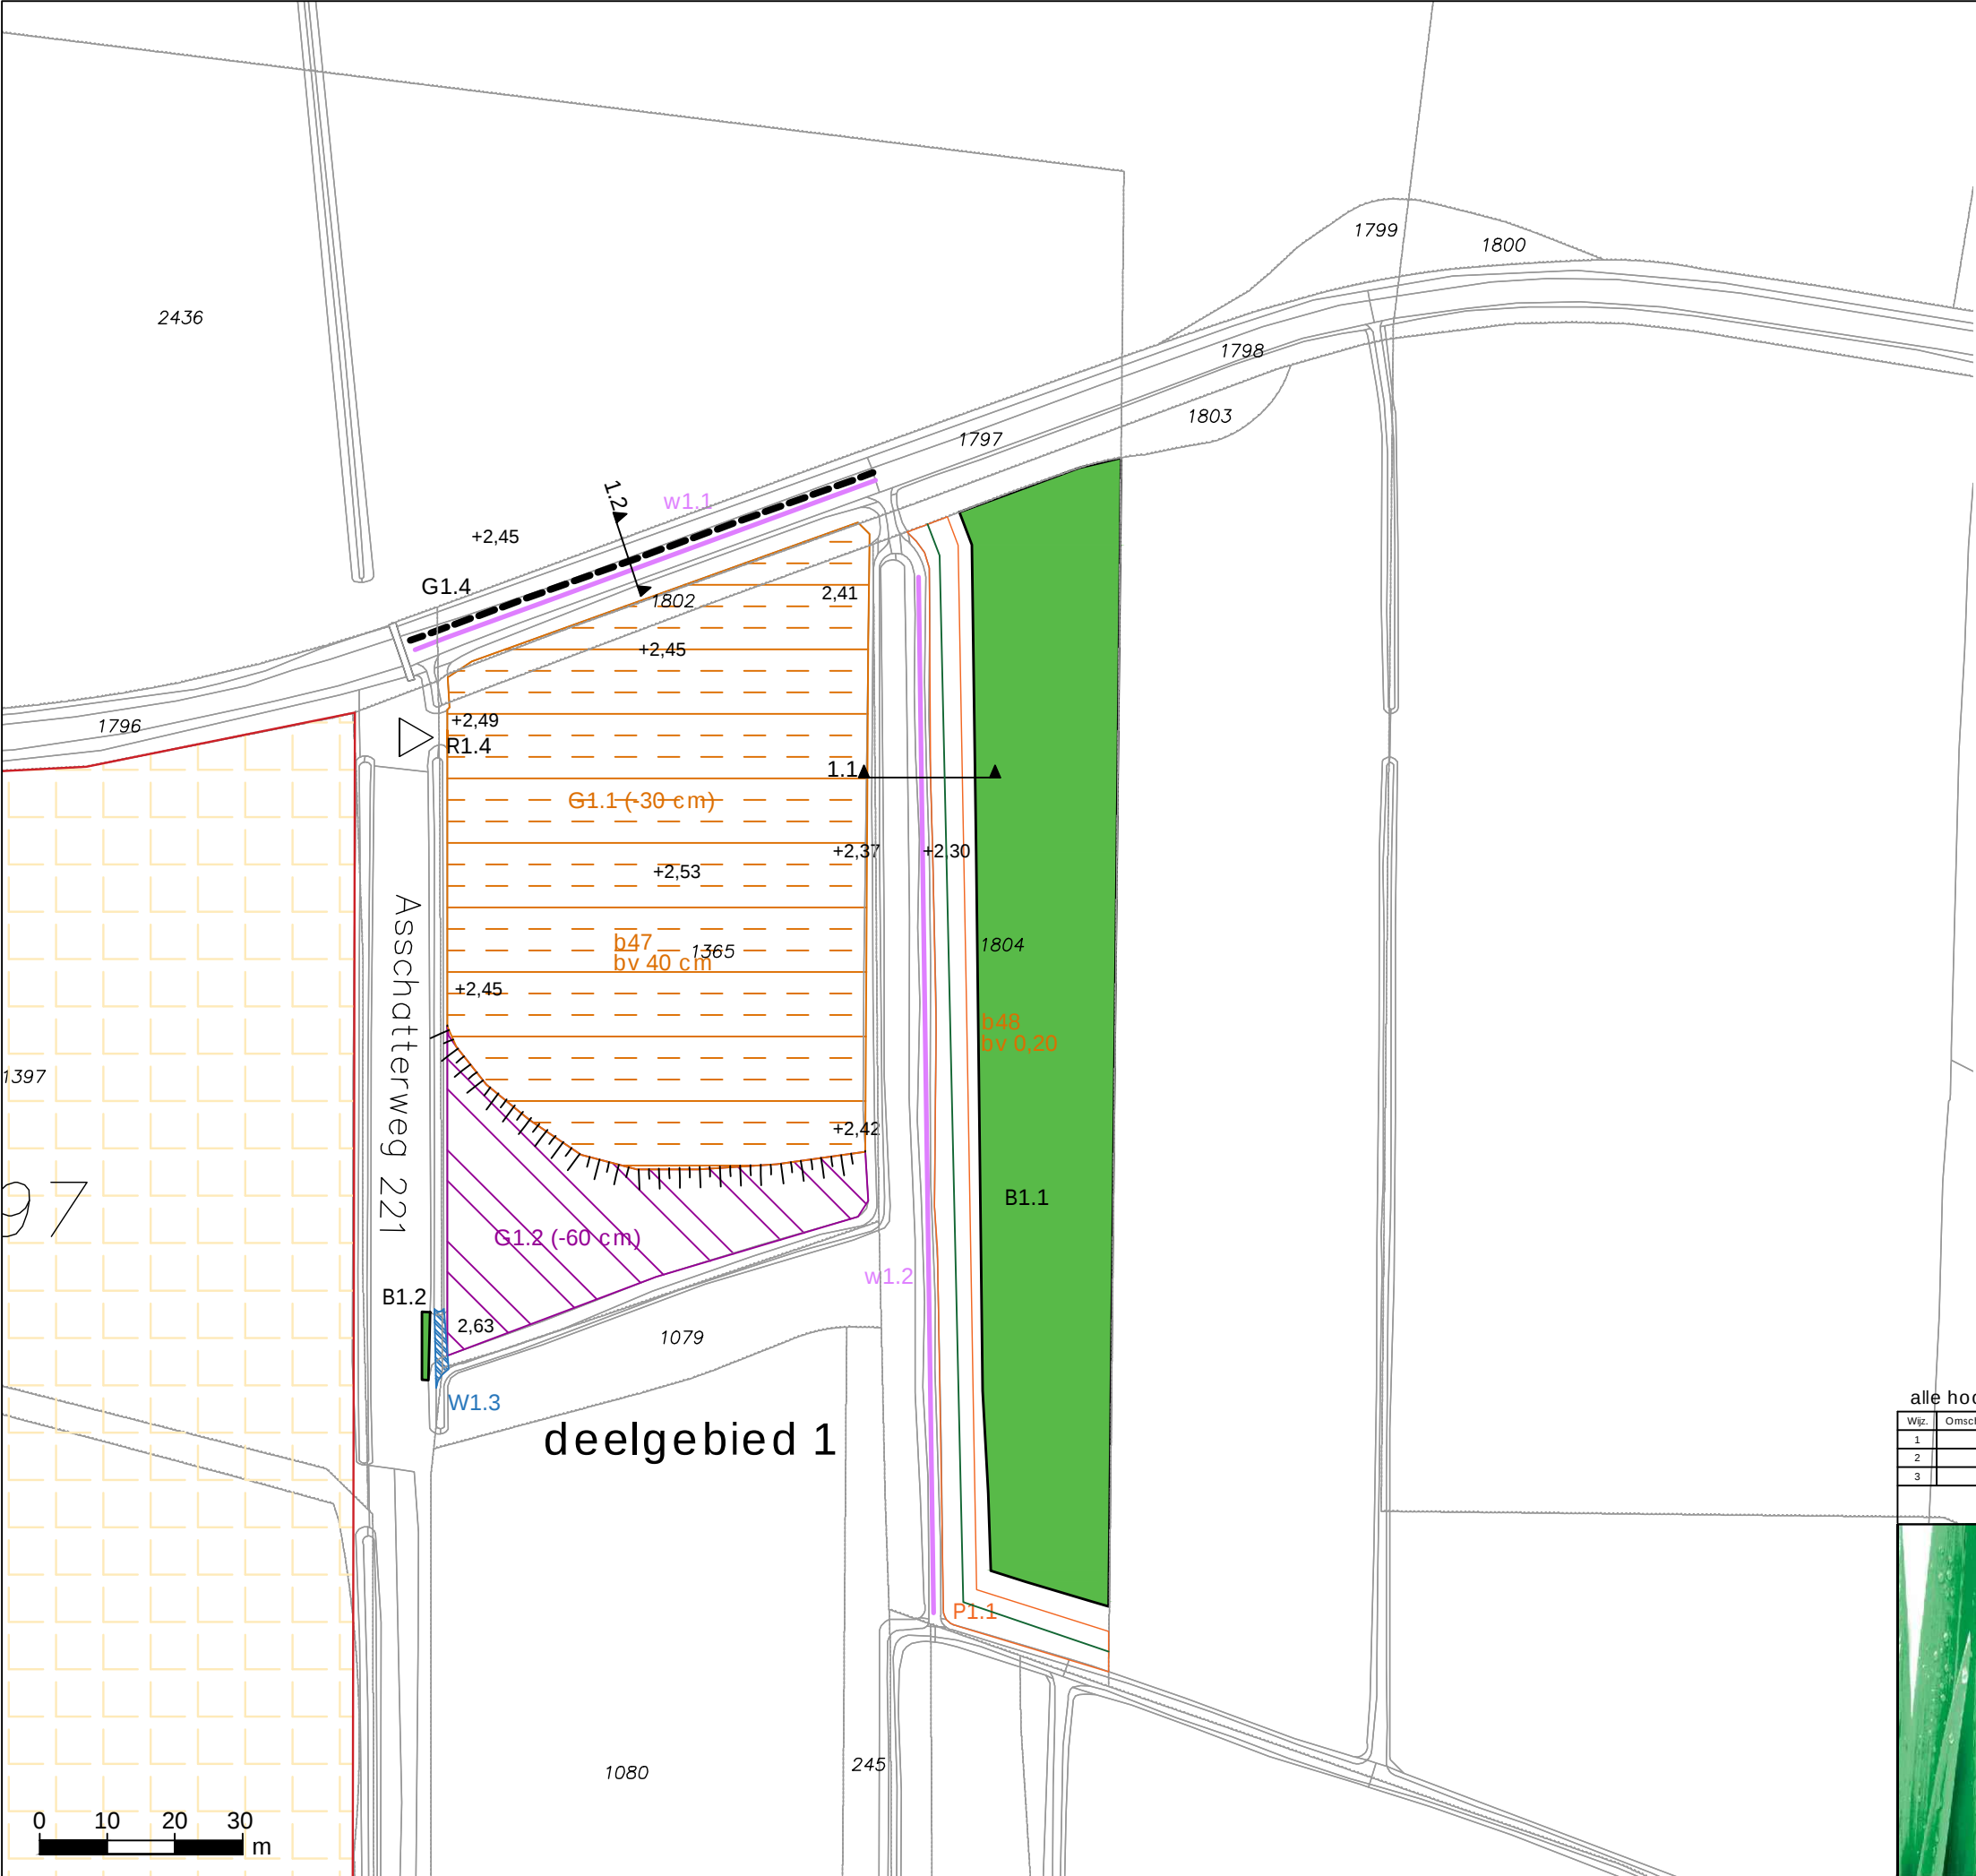


LEGENDA AANLEGWERK

- bestaande ondergrond
- kadastrale gegevens
- bestaande hoogte
- afgraven -0.25
- afgraven -0.30
- afgraven -0.35
- afgraven -0.40
- afgraven -0.60
- graven greppel
- dempen watergang
- baggeren watergang
- herprofiëren watergang
- verondiepen watergang
- nieuw raster
- aanleggen onderhoudspad
- inzaaien
- aanleggen houtwal
- beplanting inplanten
- nieuwe boom
- toegang
- nieuwe stuw
- nieuwe duiker
- op te hogen landbouwpercelen
- maken stobbenwal

alle hoogten in meters t.o.v. NAP


Wijz.		Omschrijving	Datum	Get.	Gec.
1					
2					
3					
			Accoord projectleider:	Accoord opdrachtgever:	
			Datum:	24-06-2019	
			Schaal:	1:1000	
			Formaat:	A3	
			Tekenaar:	A.S.	
			Blad van bladen:	1/16	
			Project	18055	
			Teknr.	UT1	
			Status:	definitief	
Opdrachtgever: Provincie Utrecht					
Projektomschrijving: Landgoed De Boom					
Tekeningomschrijving: Uitvoeringstekening					
adviesburo r.i.e.t			Burg. v.d. Weijerstraat 80		
ruimtelijke inrichting en techniek			Postbus 167		
			3980 CD Bunnik		
			Tel: (030) 657 06 36		
			Fax: (030) 657 37 47		
			E-mail: info@adviesburoriet.nl		

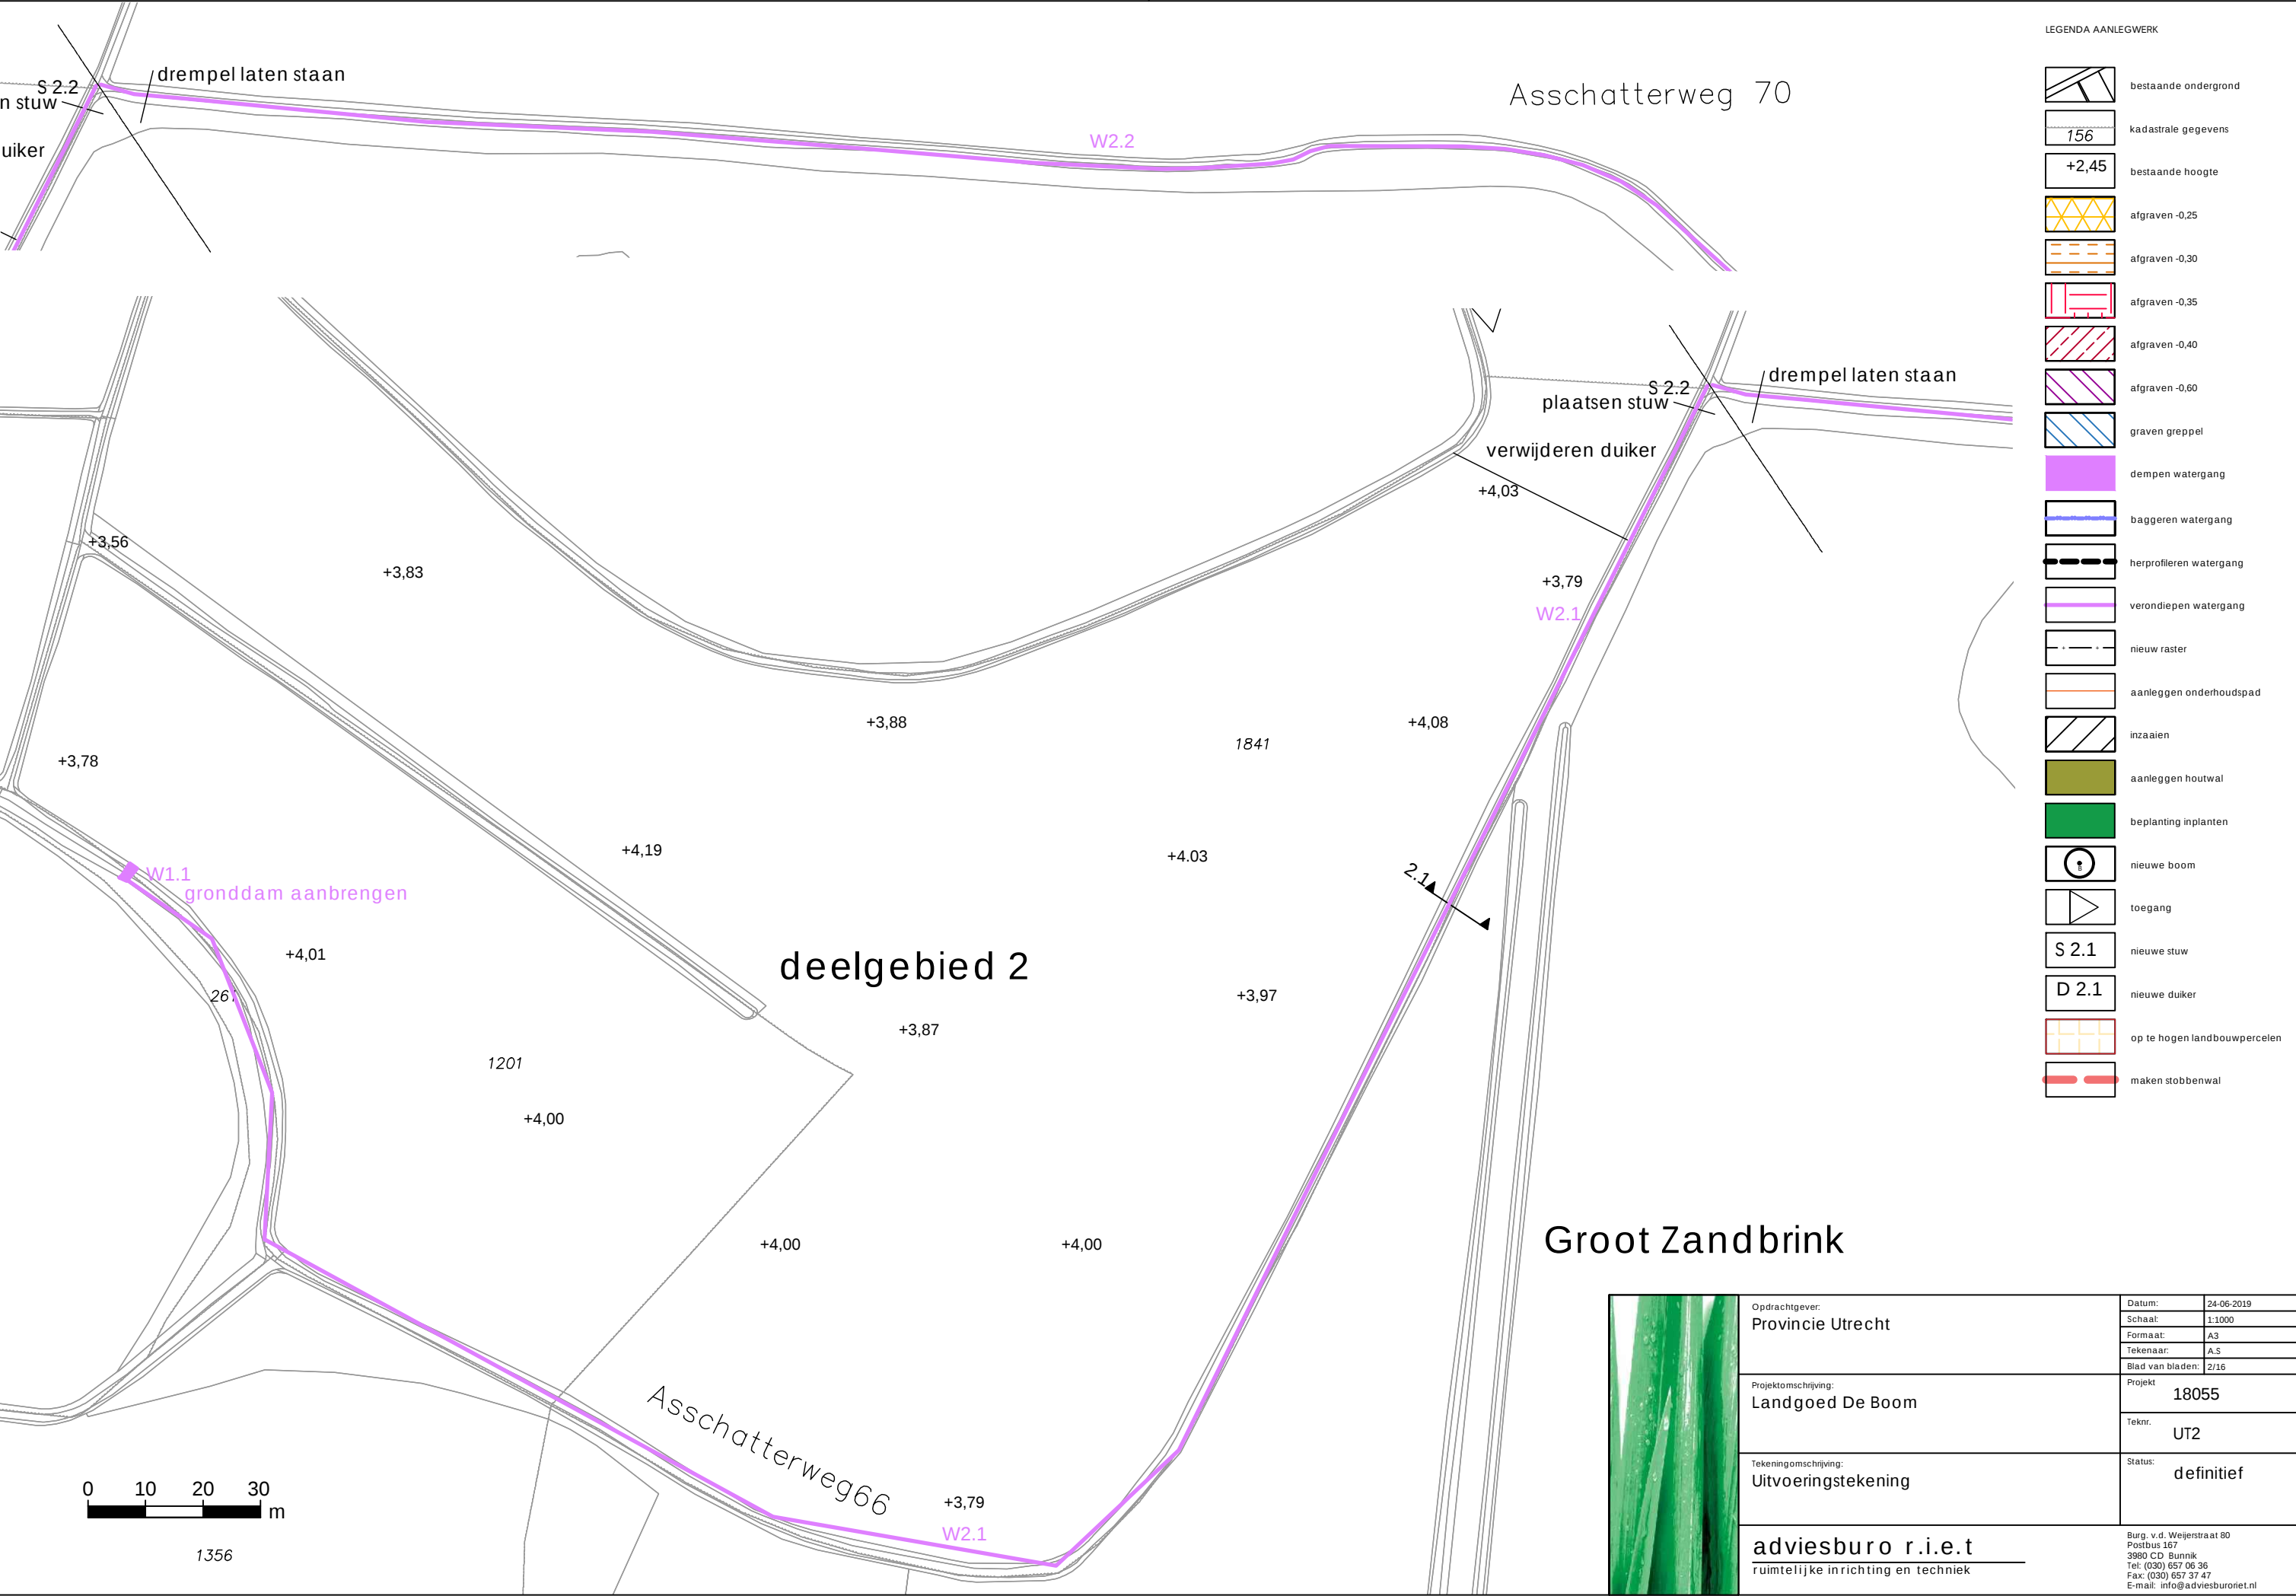

LEGENDA AANLEGWERK

- bestaande ondergrond
- kadastrale gegevens
- bestaande hoogte
- afgraven -0,25
- afgraven -0,30
- afgraven -0,35
- afgraven -0,40
- afgraven -0,60
- graven greppel
- dempen watergang
- baggeren watergang
- herprofiëren watergang
- verondiepen watergang
- nieuw raster
- aanleggen onderhoudspad
- inzaaien
- aanleggen houtwal
- beplanting inplanten
- nieuwe boom
- toegang
- nieuwe stuw
- nieuwe duiker
- op te hogen landbouwpercelen
- maken stobbenwal

Opdrachtgever: Provincie Utrecht	Datum:	24-06-2019
	Schaal:	1:1000
	Formaat:	A3
	Tekenaar:	A.S.
Projectomschrijving: Landgoed De Boom	Blad van bladen:	2/16
	Project	18055
Tekeningomschrijving: Uitvoeringstekening	Teknr.	UT2
	Status:	definitief
 adviesburo r.i.e.t ruimtelijke inrichting en techniek	Burg. v.d. Weijerstraat 80 Postbus 167 3980 CD Bunnik Tel: (030) 657 06 36 Fax: (030) 657 37 47 E-mail: info@adviesburoriet.nl	

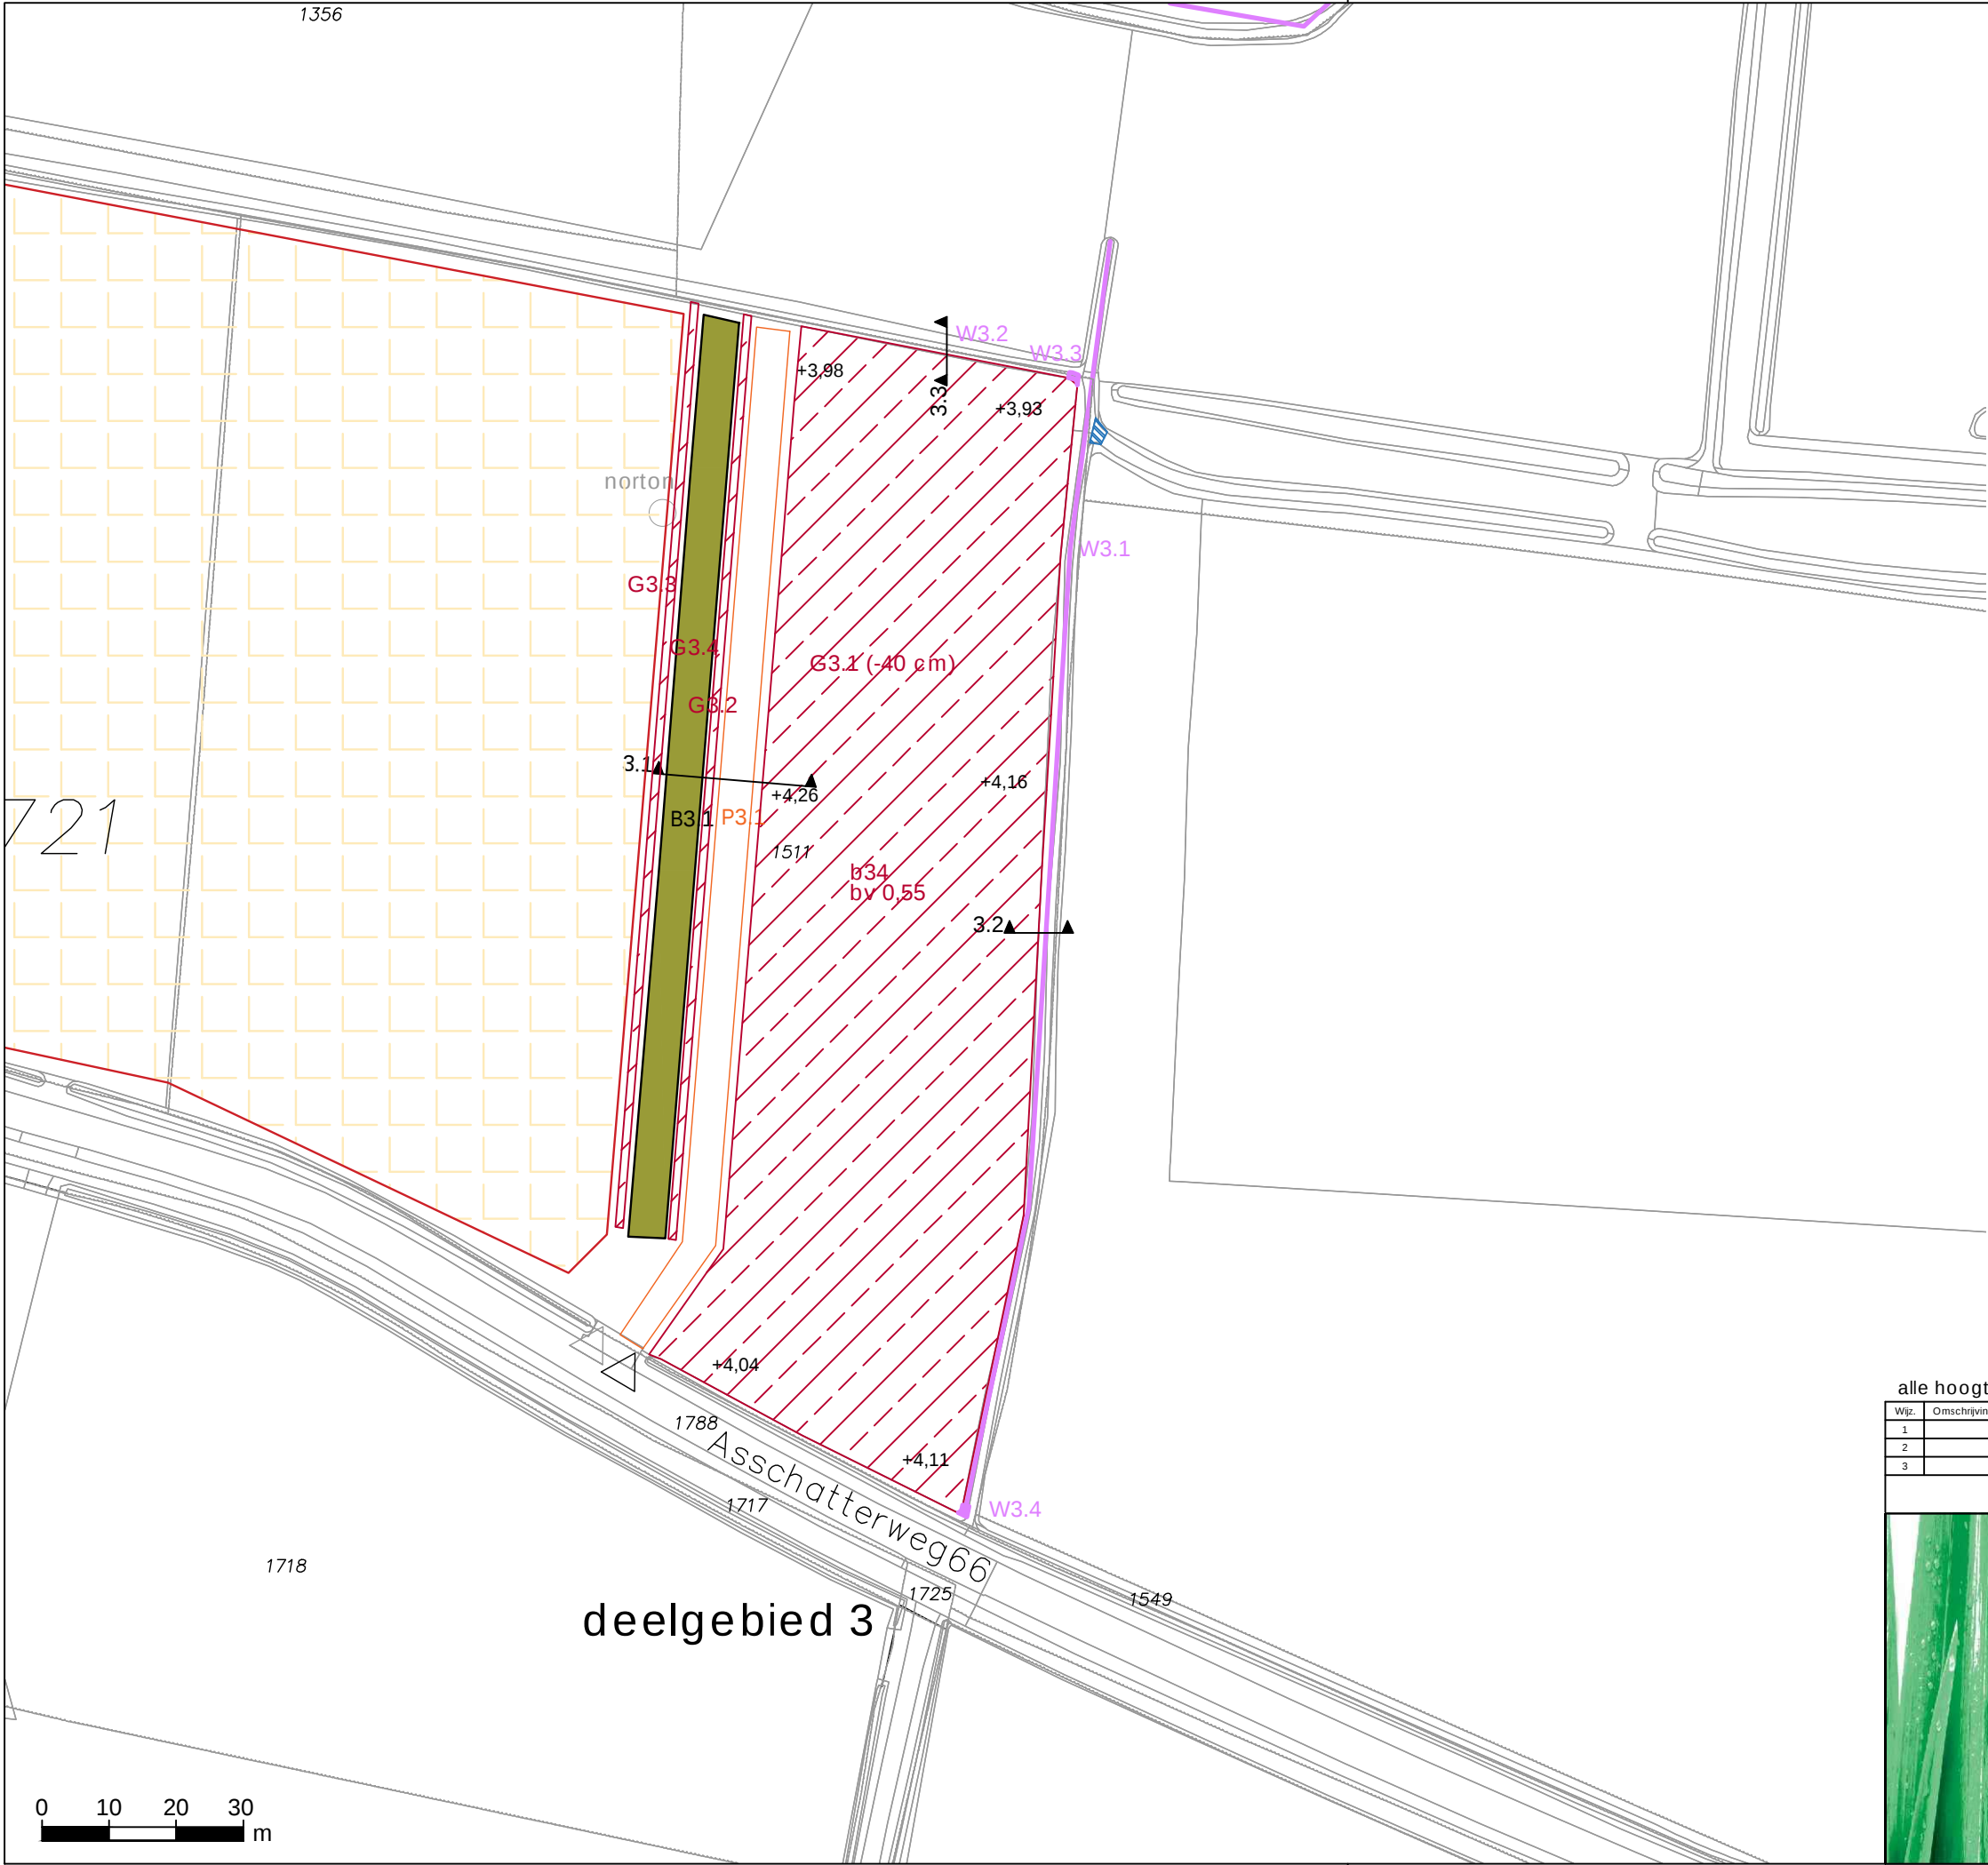


LEGENDA AANLEGWERK

- bestaande ondergrond
- kadastrale gegevens
- bestaande hoogte
- afgraven -0,25
- afgraven -0,30
- afgraven -0,35
- afgraven -0,40
- afgraven -0,60
- graven greppel
- dempen watergang
- baggeren watergang
- herprofiëren watergang
- verondiepen watergang
- nieuw raster
- aanleggen onderhoudspad
- inzaaien
- aanleggen houtwal
- beplanting inplanten
- nieuwe boom
- toegang
- nieuwe stuw
- nieuwe duiker
- op te hogen landbouwpercelen
- maken stobbenwal

alle hoogten in meters t.o.v. NAP

Wijz.	Omschrijving	Datum	Get.	Gec.
1				
2				
3				
		Accoord projectleider:	Accoord opdrachtgever:	
	Opdrachtgever: Provincie Utrecht	Datum:	24-06-2019	
		Schaal:	1:1000	
	Formaat:	A3		
	Tekenaar:	A.S.		
	Blad van bladen:	3/16		
	Projectomschrijving: Landgoed De Boom	Project	18055	
		Teknr.	UT3	
	Tekeningomschrijving: Uitvoeringstekening	Status:	definitief	
		adviesburo r.i.e.t		Burg. v.d. Weijerstraat 80 Postbus 167 3980 CD Bunnik Tel: (030) 657 06 36 Fax: (030) 657 37 47 E-mail: info@adviesburoriet.nl
	ruimtelijke inrichting en techniek			

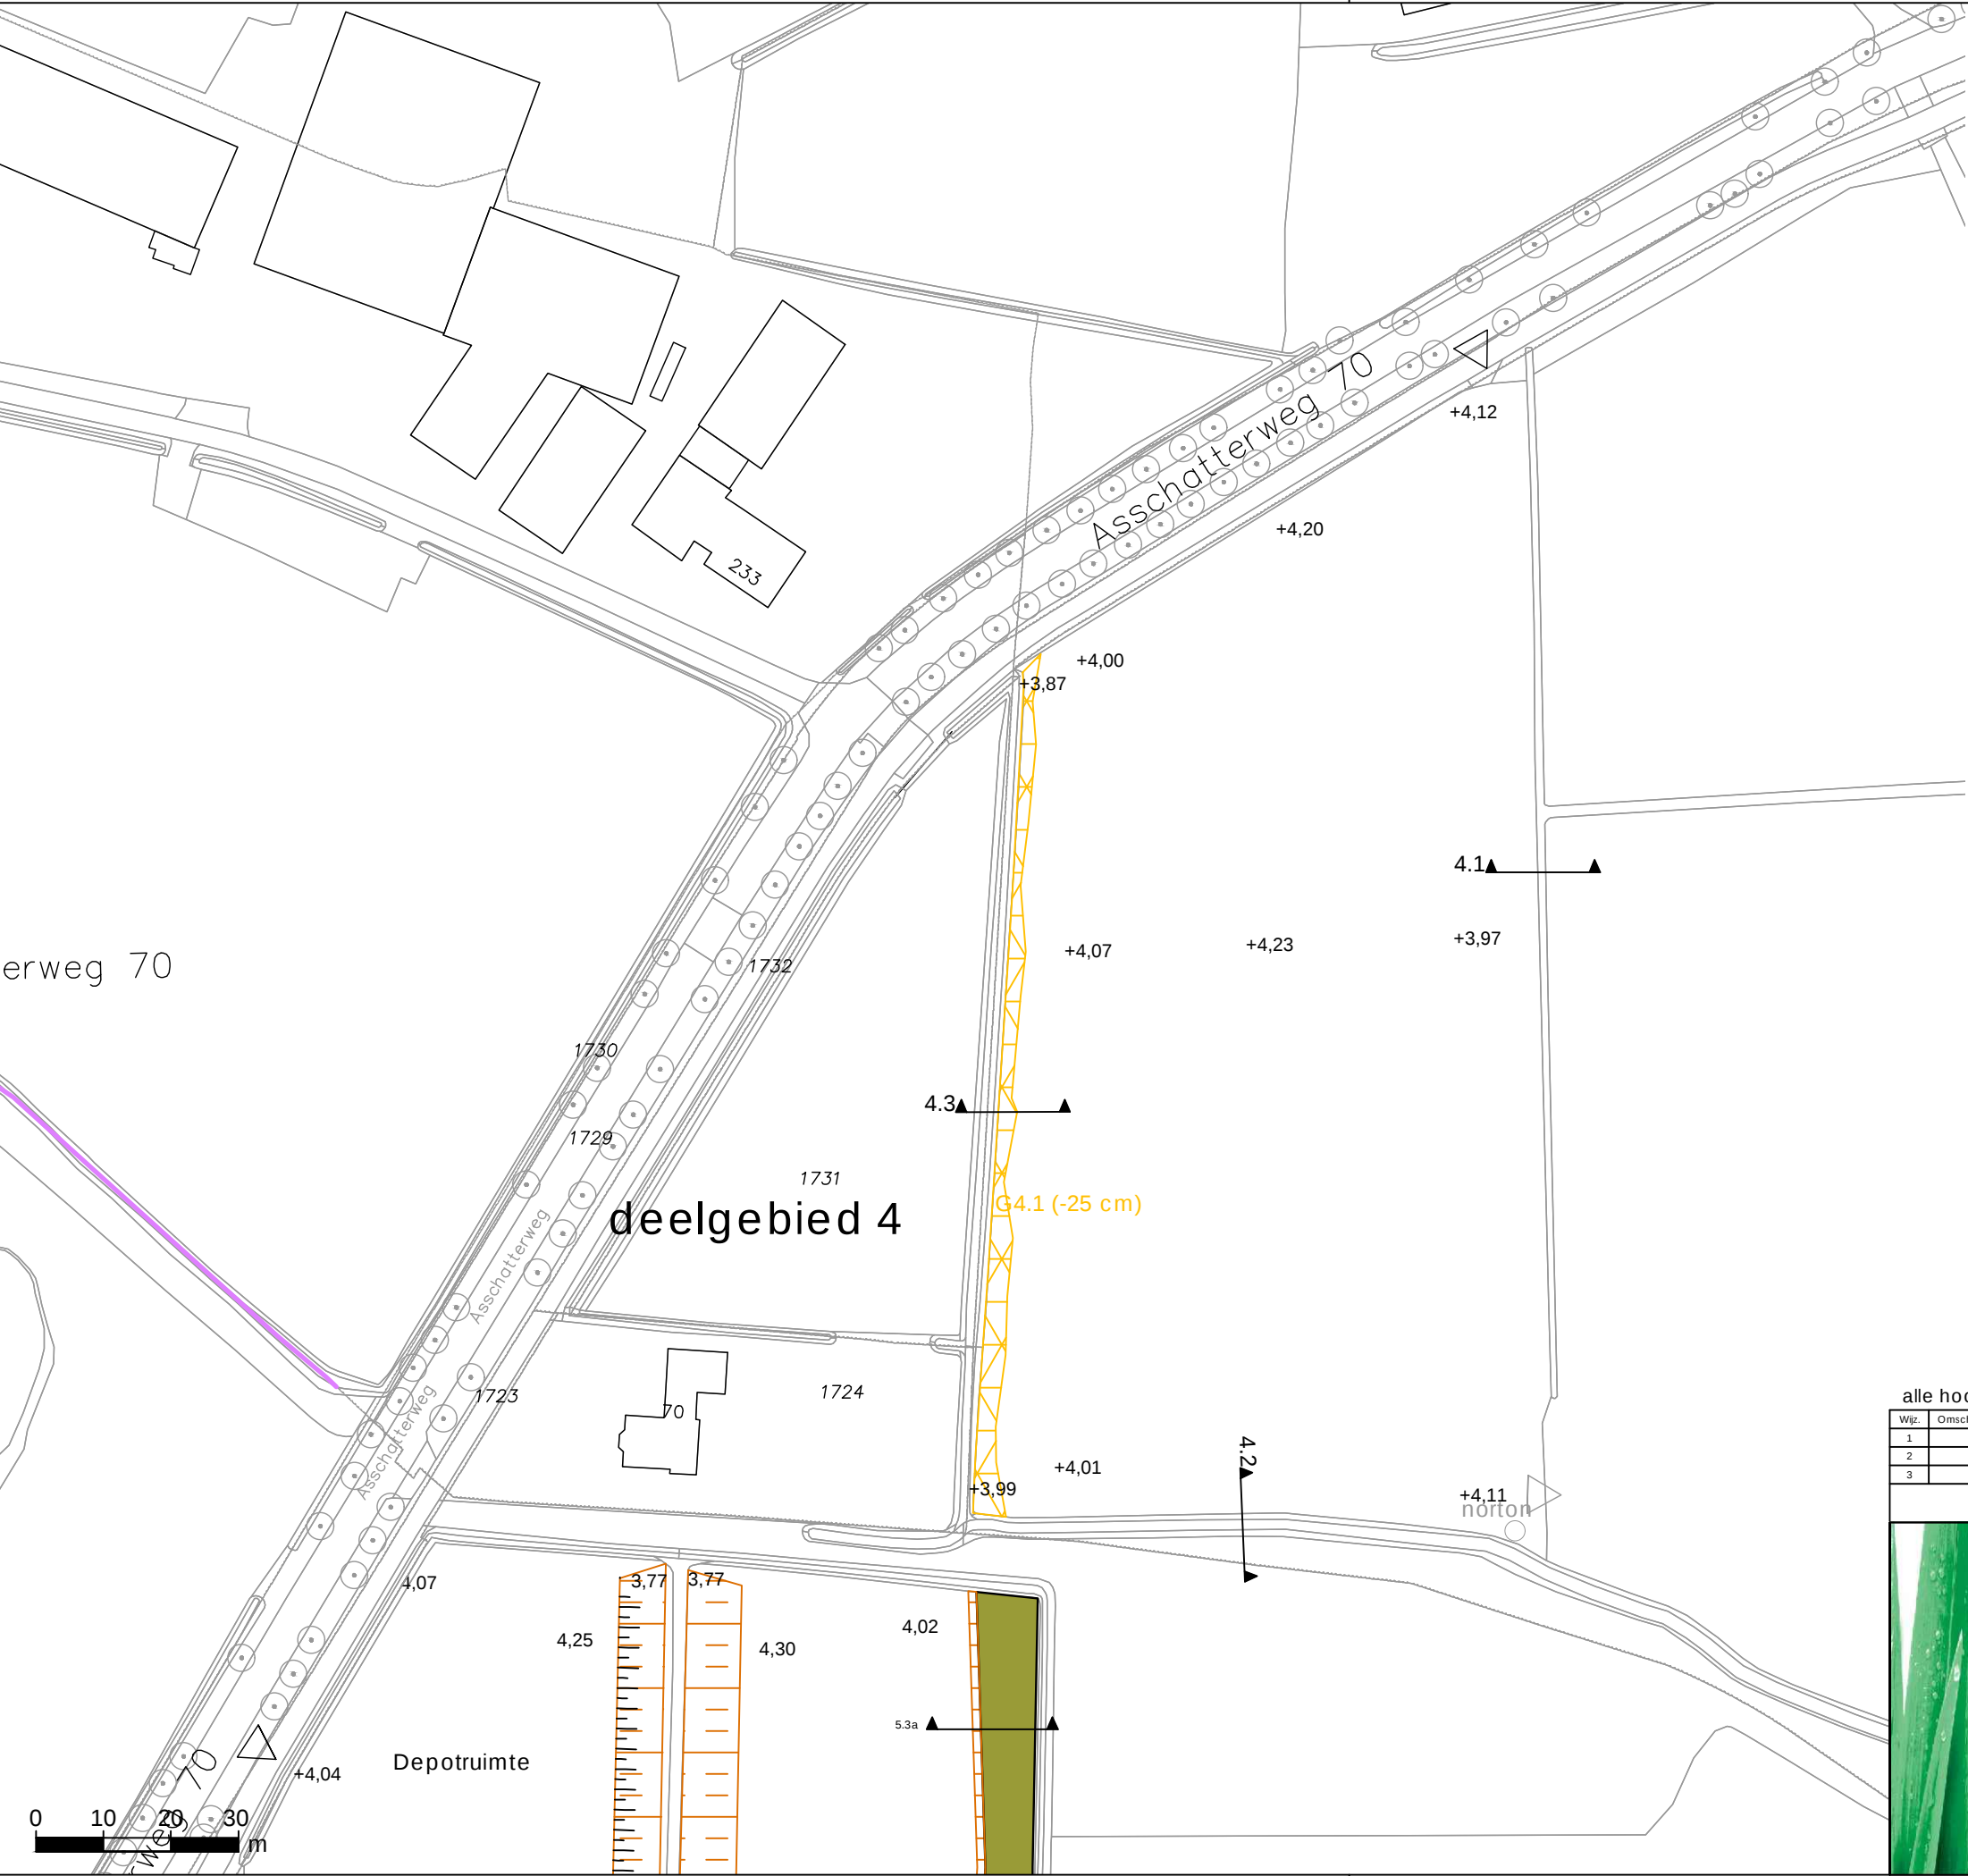


LEGENDA AANLEGWERK

- bestaande ondergrond
- kadastrale gegevens
- bestaande hoogte
- afgraven -0,25
- afgraven -0,30
- afgraven -0,35
- afgraven -0,40
- afgraven -0,60
- graven greppel
- dempen watergang
- baggeren watergang
- herprofiëren watergang
- verondiepen watergang
- nieuw raster
- aanleggen onderhoudspad
- inzaaien
- aanleggen houtwal
- beplanting inplanten
- nieuwe boom
- toegang
- nieuwe stuw
- nieuwe duiker
- op te hogen landbouwpercelen
- maken stobbenwal

alle hoogten in meters t.o.v. NAP

Wijz.	Omschrijving	Datum	Get.	Gec.	
1					
2					
3					
		Accoord projectleider:	Accoord opdrachtgever:		
	Opdrachtgever:	Datum:	24-06-2019		
	Provincie Utrecht	Schaal:	1:1000		
		Formaat:	A3		
		Tekenaar:	A.S.		
		Blad van bladen:	4/16		
	Projectomschrijving:	Project	18055		
	Landgoed De Boom	Teknr.	UT4		
		Tekeningomschrijving:	Status:	definitief	
	Uitvoeringstekening				
	adviesburo r.i.e.t		Burg. v.d. Weijerstraat 80		
ruimtelijke inrichting en techniek		Postbus 167			
		3980 CD Bunnik			
		Tel: (030) 657 06 36			
		Fax: (030) 657 37 47			
		E-mail: info@adviesburoriet.nl			

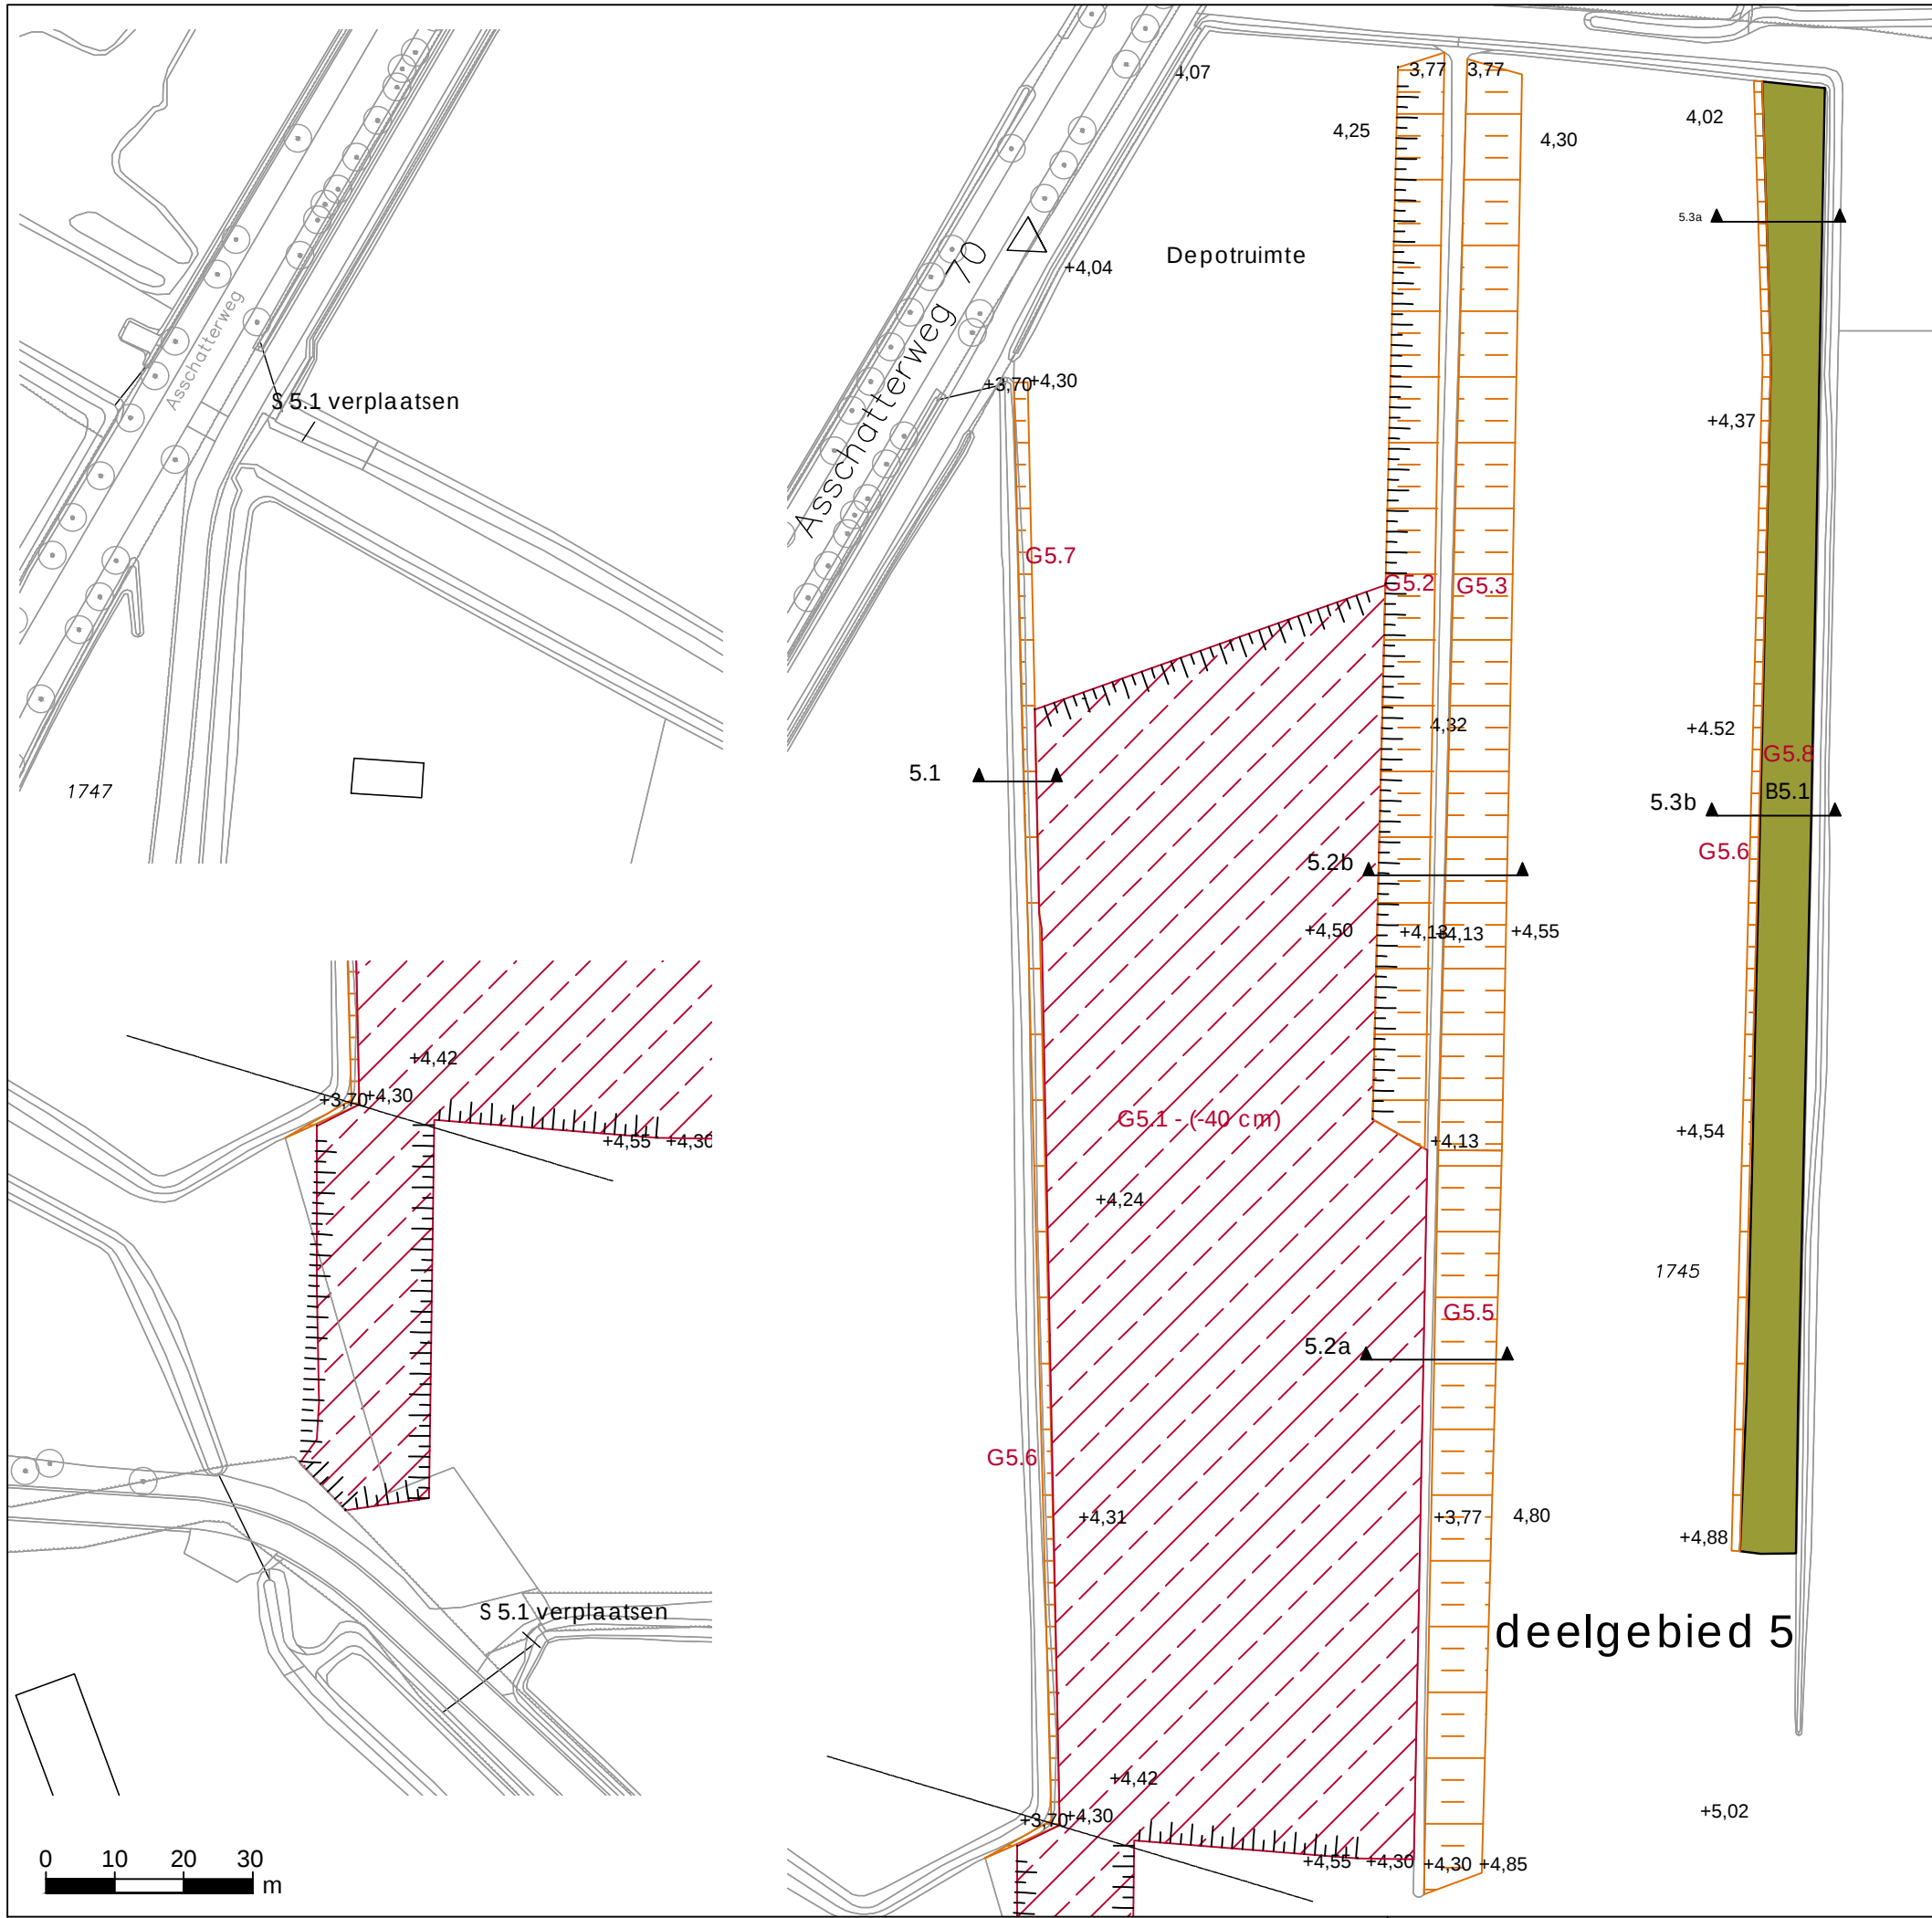


LEGENDA AANLEGWERK

- bestaande ondergrond
- kadastrale gegevens
- bestaande hoogte
- afgraven -0,25
- afgraven -0,30
- afgraven -0,35
- afgraven -0,40
- afgraven -0,60
- graven greppel
- dempen watergang
- baggeren watergang
- herprofiëren watergang
- verondiepen watergang
- nieuw raster
- aanleggen onderhoudspad
- inzaaien
- aanleggen houtwal
- beplanting inplanten
- nieuwe boom
- toegang
- nieuwe stuw
- nieuwe duiker
- op te hogen landbouwpercelen
- maken stobbenwal

alle hoogten in meters t.o.v. NAP

Wijz.	Omschrijving	Datum	Get.	Gec.
1				
2				
3				
		Accoord projectleider:	Accoord opdrachtgever:	
	Opdrachtgever: Provincie Utrecht	Datum:	24-06-2019	
		Schaal:	1:1000	
		Formaat:	A3	
		Tekenaar:	A.S.	
		Blad van bladen:	5/16	
	Projectomschrijving: Landgoed De Boom	Project	18055	
		Teknr.	UT5	
	Tekeningomschrijving: Uitvoeringstekening	Status:	definitief	
		adviesburo r.i.e.t ruimtelijke inrichting en techniek		
			Burg. v.d. Weijerstraat 80 Postbus 167 3980 CD Bunnik Tel: (030) 657 06 36 Fax: (030) 657 37 47 E-mail: info@adviesburoriet.nl	

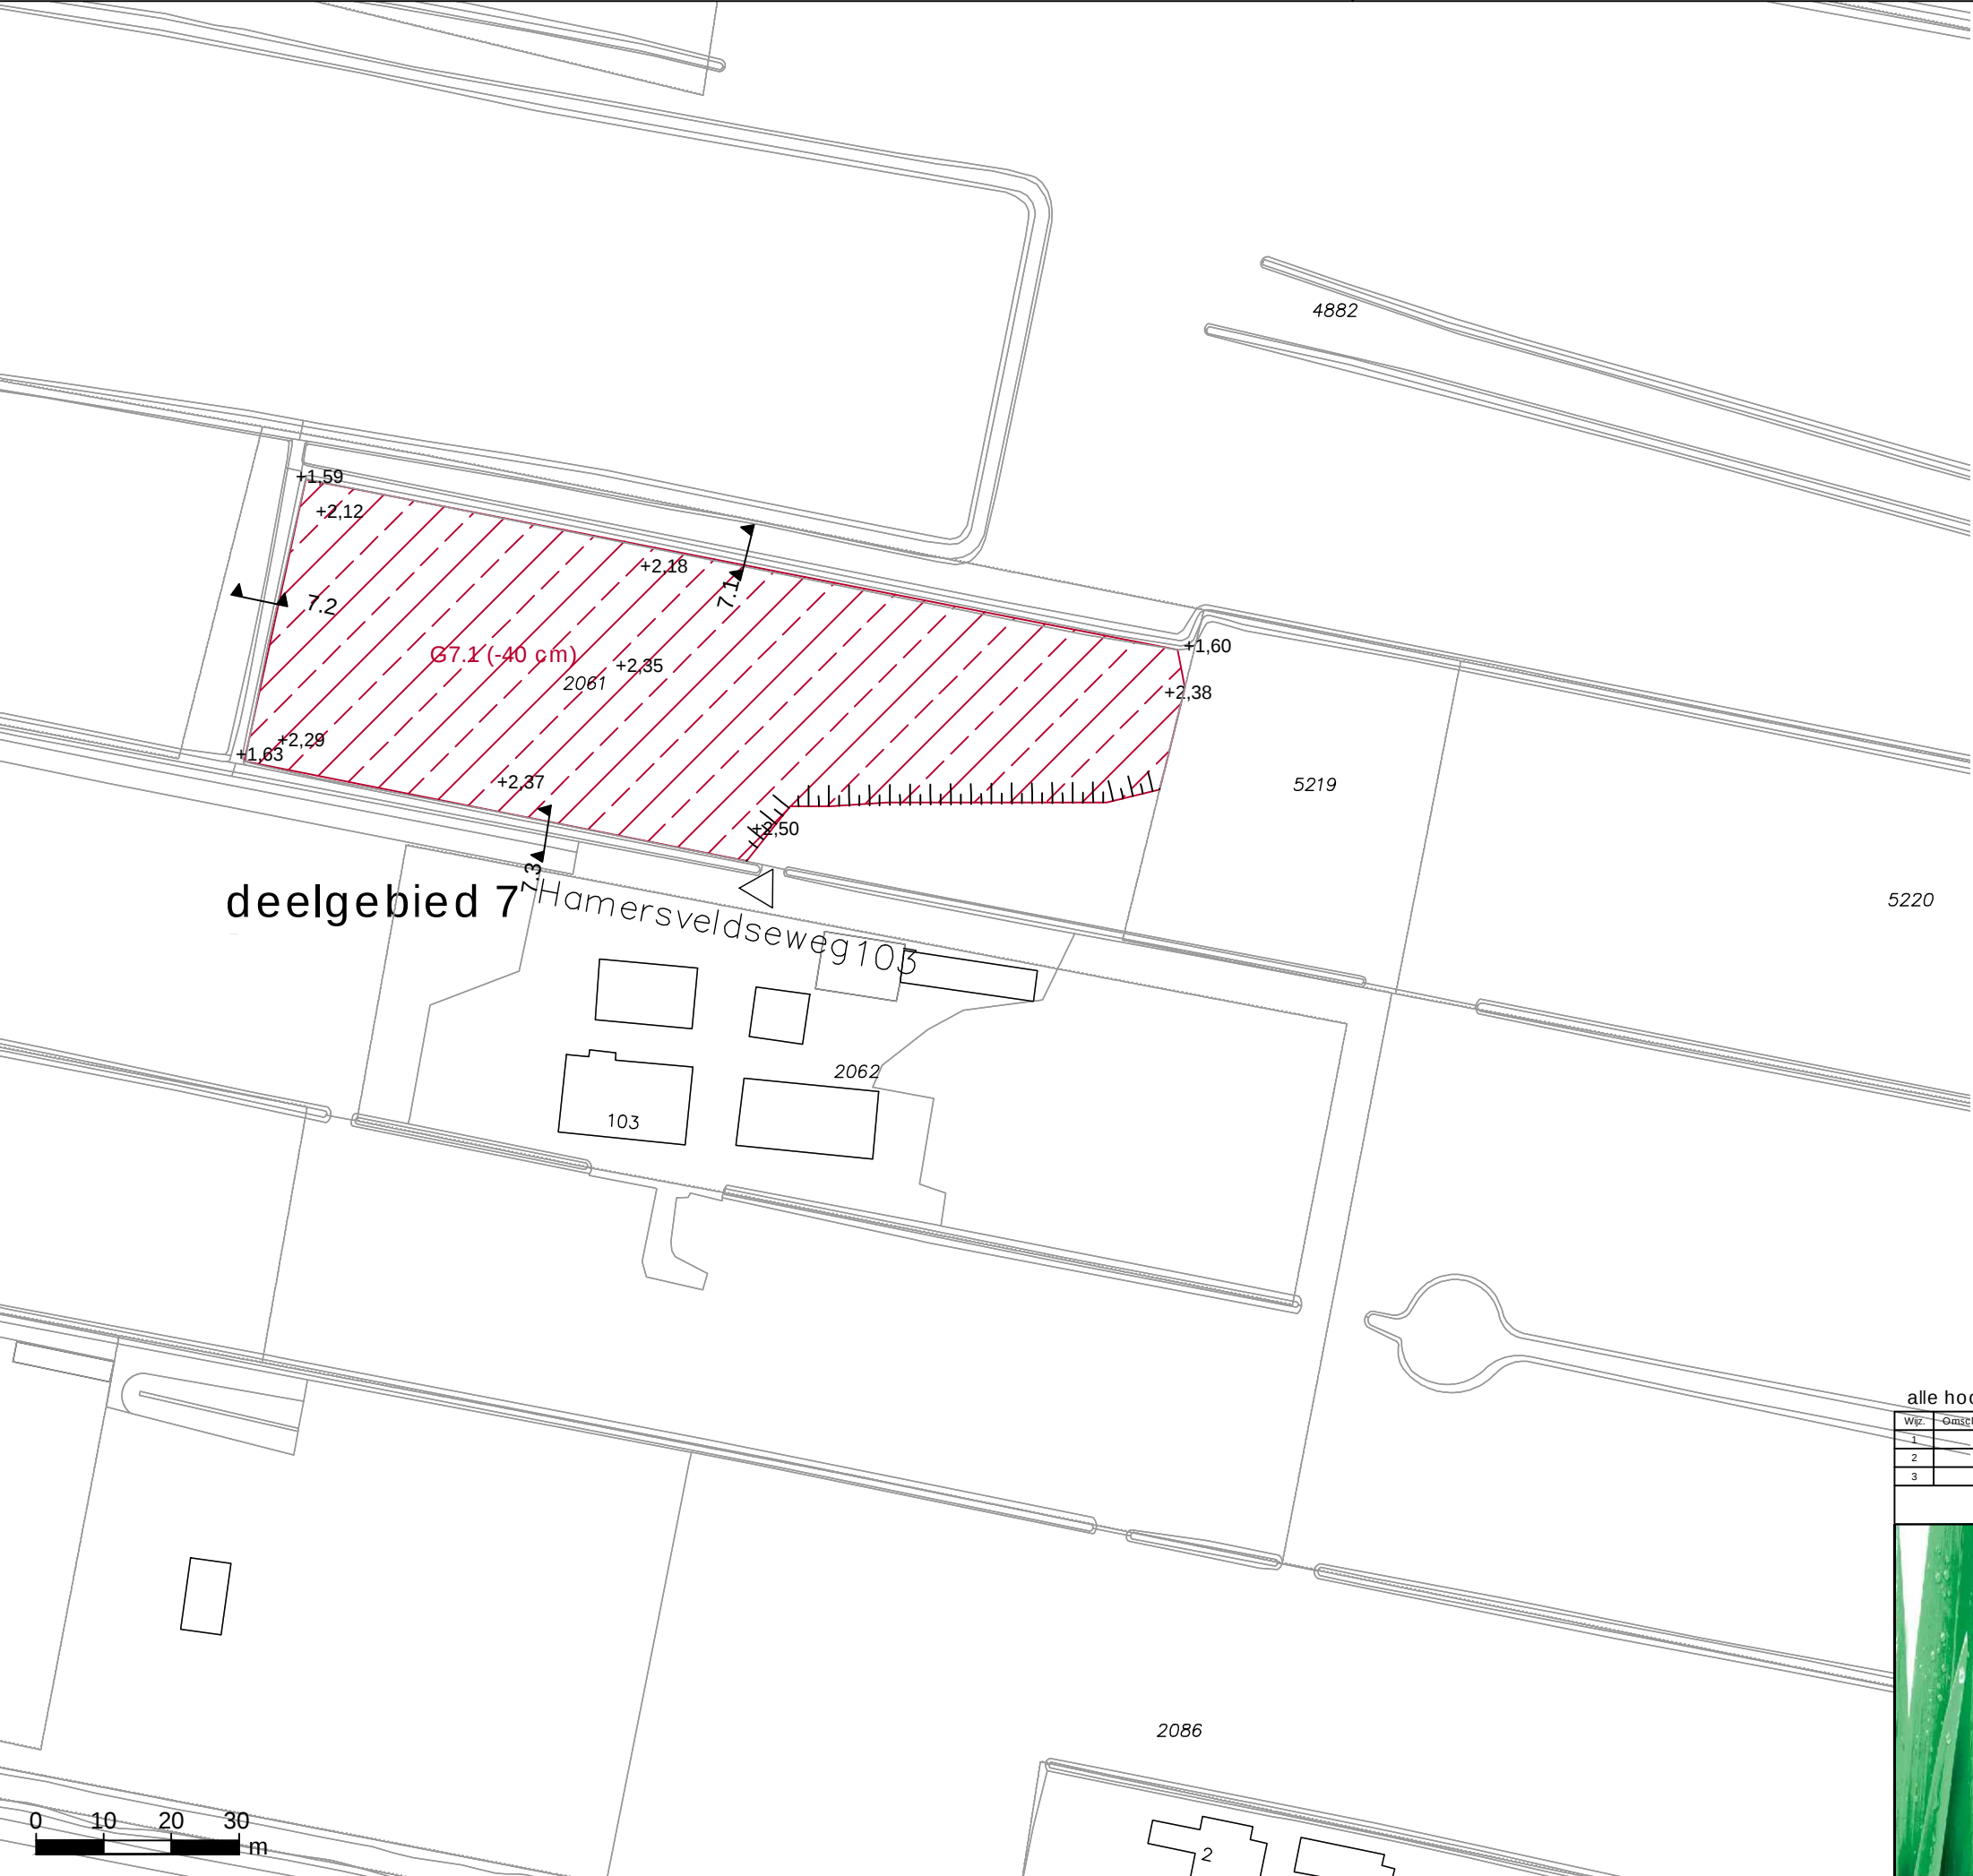

- LEGENDA AANLEGWERK
- bestaande ondergrond
 - kadastrale gegevens
 - +2,45
 - afgraven -0,25
 - afgraven -0,30
 - afgraven -0,35
 - afgraven -0,40
 - afgraven -0,60
 - graven greppel
 - dempen watergang
 - baggeren watergang
 - herprofiëren watergang
 - verondiepen watergang
 - nieuw raster
 - aanleggen onderhoudspad
 - inzaaien
 - aanleggen houtwal
 - beplanting inplanten
 - nieuwe boom
 - toegang
 - S 2.1
 - D 2.1
 - op te hogen landbouwpercelen
 - maken stobbenwal

alle hoogten in meters t.o.v. NAP

Wijz.		Omschrijving	Datum	Get.	Gec.
1					
2					
3					
			Accoord projectleider:	Accoord opdrachtgever:	
			Opdrachtgever:		
			Provincie Utrecht		
			Datum:		
			24-06-2019		
			Schaal:		
			1:1000		
			Formaat:		
			A3		
			Tekenaar:		
			A.S		
			Blad van bladen:		
			7/16		
			Project		
			18055		
Projectomschrijving:			Teknr.		
Landgoed De Boom			UT7		
Tekeningomschrijving:			Status:		
Uitvoeringstekening			definitief		
adviesburo r.i.e.t			Burg. v.d. Weijerstraat 80		
ruimtelijke inrichting en techniek			Postbus 167		
			3980 CD Bunnik		
			Tel: (030) 657 06 36		
			Fax: (030) 657 37 47		
			E-mail: info@adviesburoriet.nl		



LEGENDA AANLEGWERK

- bestaande ondergrond
- kadastrale gegevens
- bestaande hoogte
- afgraven -0.25
- afgraven -0.30
- afgraven -0.35
- afgraven -0.40
- afgraven -0.60
- graven greppel
- dempen watergang
- baggeren watergang
- herprofiëren watergang
- verondiepen watergang
- nieuw raster
- aanleggen onderhoudspad
- inzaaien
- aanleggen houtwal
- beplanting planten
- nieuwe boom
- toegang
- S 2.1
- D 2.1
- op te hogen landbouwpercelen
- maken stobbenwal

alle hoogten in meters t.o.v. NAP

Wijz.	Omschrijving	Datum	Get.	Gec.
1				
2				
3				
		Accoord projectleider:	Accoord opdrachtgever:	
	Opdrachtgever: Provincie Utrecht	Datum:	24-06-2019	
	Projectomschrijving: Landgoed De Boom	Schaal:	1:1000	
		Formaat:	A1	
		Tekenaar:	A.S.	
		Blad van bladen:	8/16	
		Project	18055	
	Tekeningomschrijving: Uitvoeringstekening	Teknr.	UT8	
		Status:	definitief	
		adviesburo r.i.e.t ruimtelijke inrichting en techniek		
			Burg. v.d. Weijerstraat 80 Postbus 167 3980 CD Bunnik Tel: (030) 657 06 36 Fax: (030) 657 37 47 E-mail: info@adviesburoriet.nl	




- LEGENDA AANLEGWERK
- bestaande ondergrond
 - kadastrale gegevens
 - bestaande hoogte
 - afgraven -0,25
 - afgraven -0,30
 - afgraven -0,35
 - afgraven -0,40
 - afgraven -0,60
 - graven greppel
 - dempen watergang
 - baggeren watergang
 - herprofiëren watergang
 - verondiepen watergang
 - nieuw raster
 - aanleggen onderhoudspad
 - inzaaien
 - aanleggen houtwal
 - beplanting inplanten
 - nieuwe boom
 - toegang
 - nieuwe stuw
 - nieuwe duiker
 - op te hogen landbouwpercelen
 - maken stobbenwal

alle hoogten in meters t.o.v. NAP

Wijz.	Omschrijving	Datum	Get.	Gec.	
1					
2					
3					
		Accoord projectleider: Accoord opdrachtgever:			
	Opdrachtgever: Provincie Utrecht	Datum:	24-06-2019		
		Schaal:	1:1000		
		Formaat:	A3		
		Tekenaar:	A.S		
	Projectomschrijving: Landgoed De Boom	Blad van bladen:	9/16		
		Project	18055		
	Tekeningomschrijving: Uitvoeringstekening	Teknr.	UT9		
		Status:	definitief		
	adviesburo r.i.e.t ruimtelijke inrichting en techniek		Burg. v.d. Weijerstraat 80 Postbus 167 3980 CD Bunnik Tel: (030) 657 06 36 Fax: (030) 657 37 47 E-mail: info@adviesburoriet.nl		



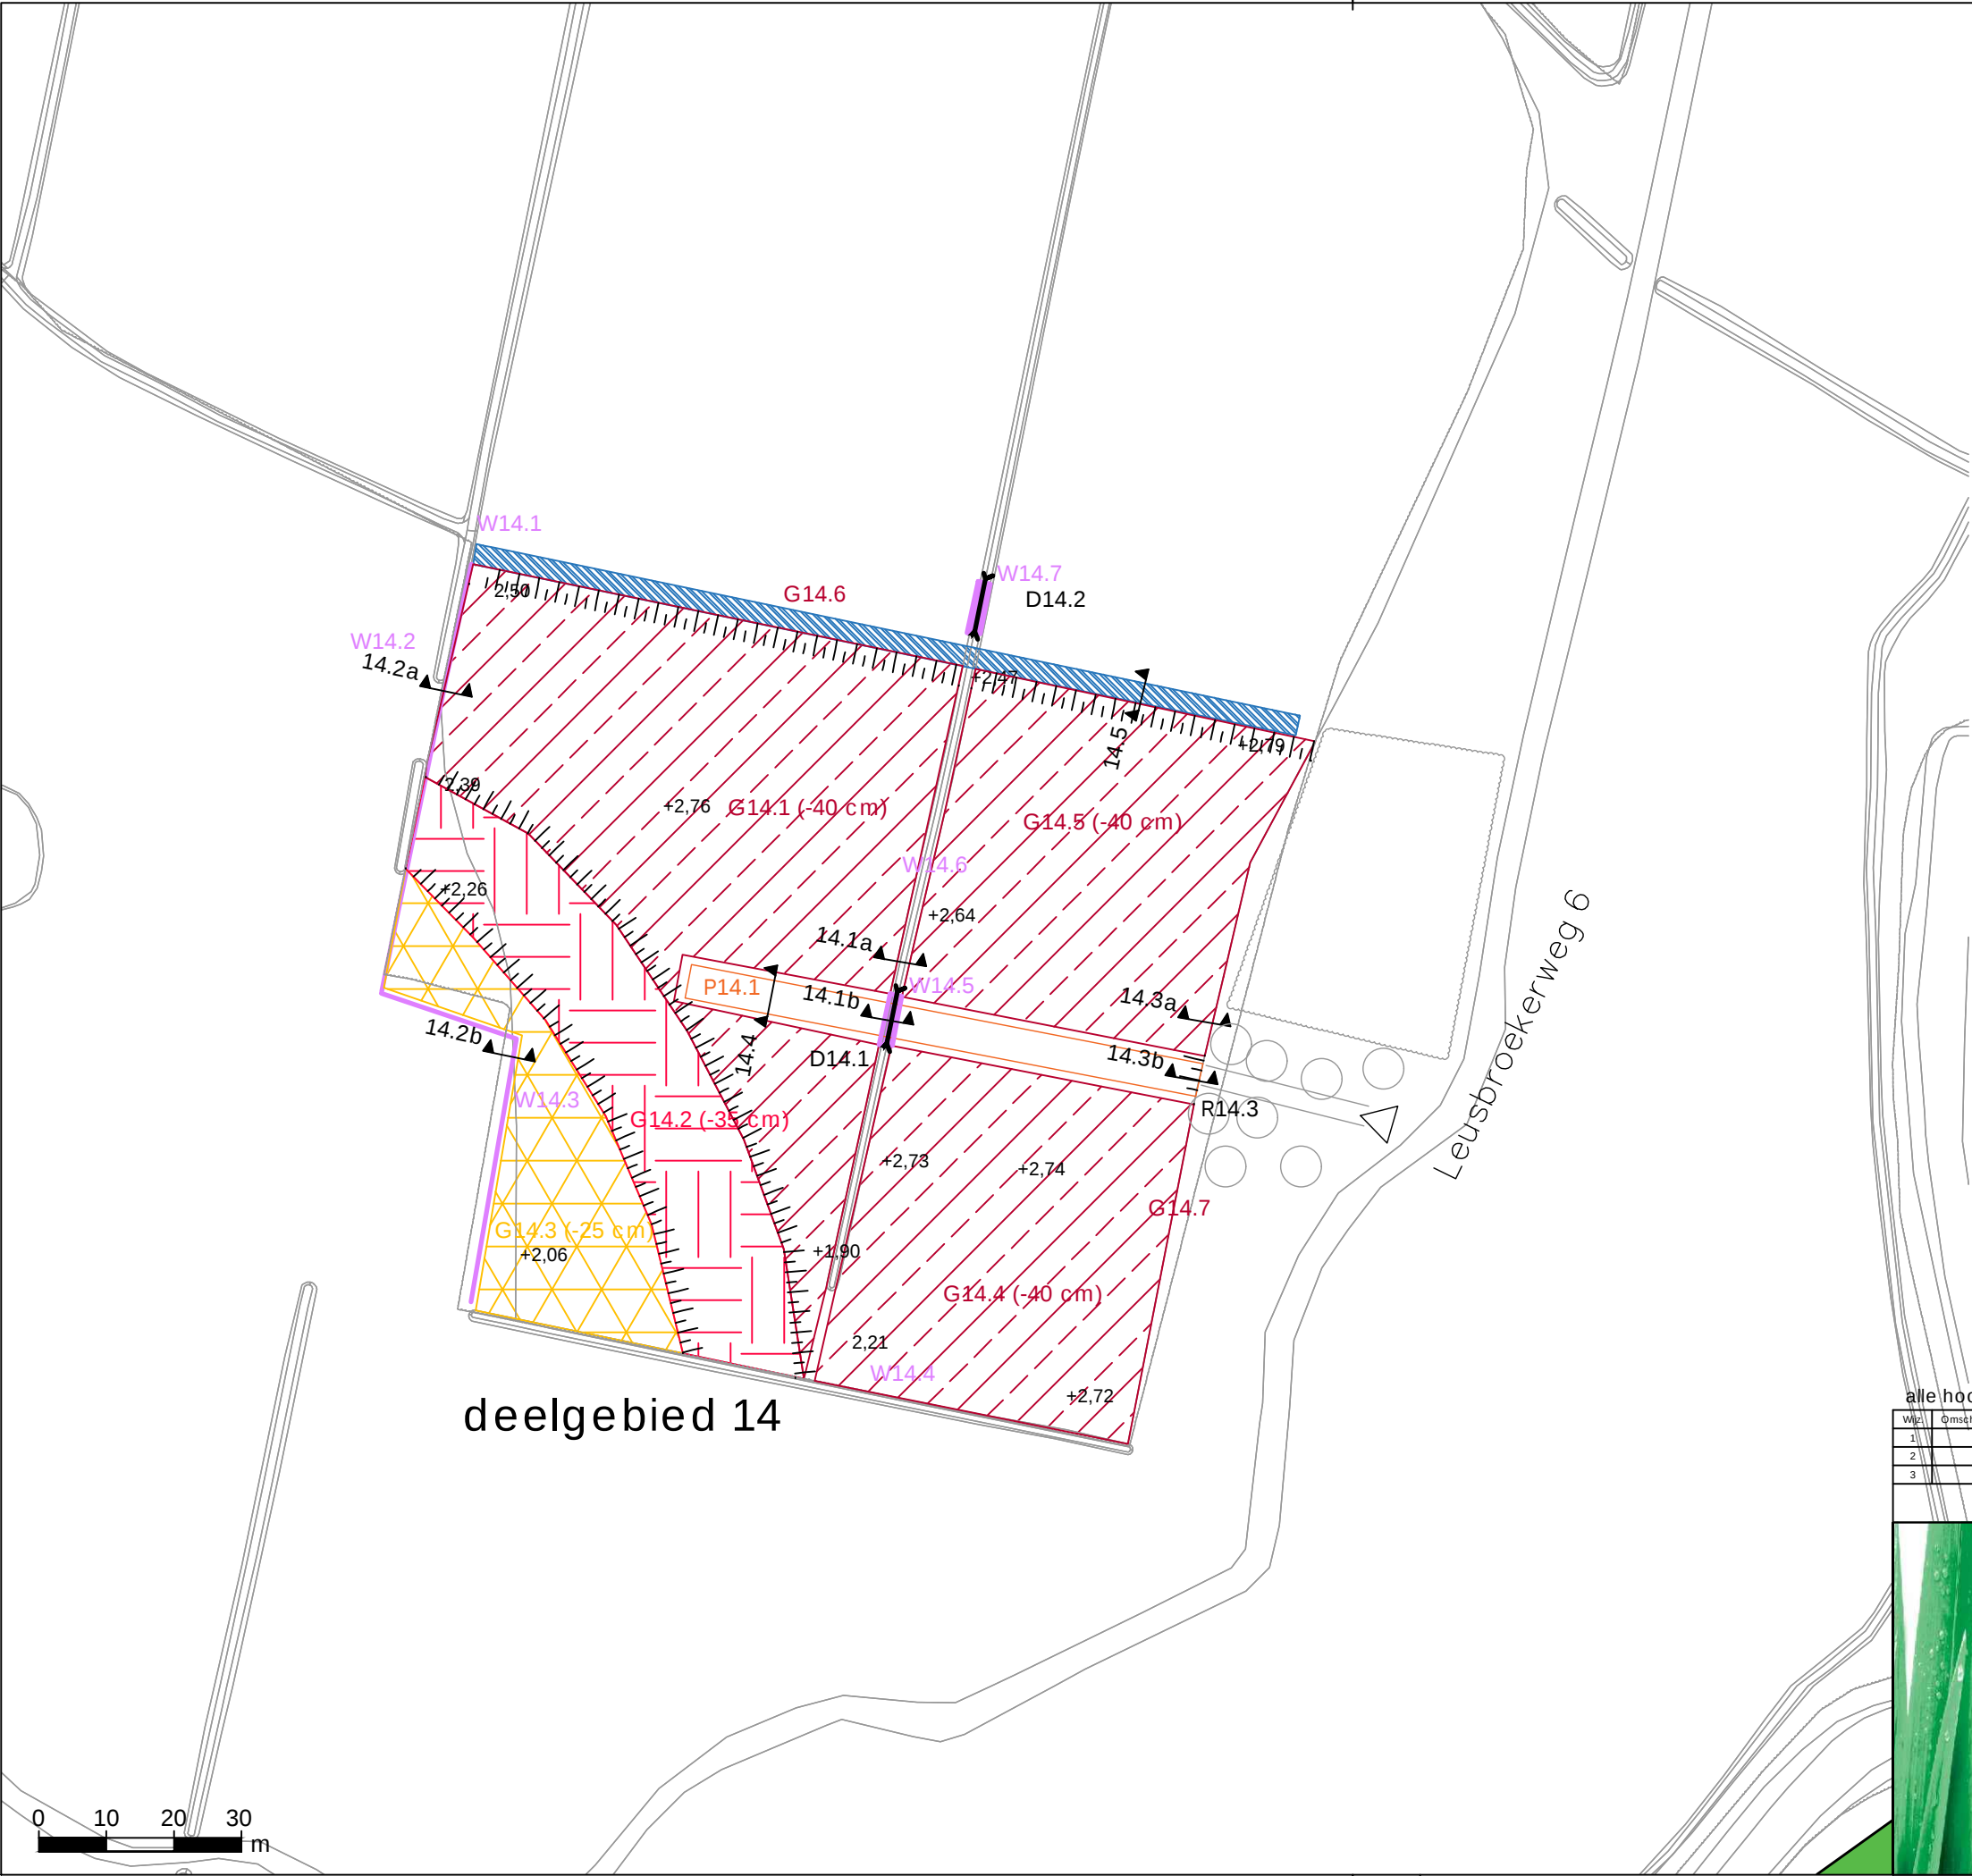


deelgebied 14

LEGENDA AANLEGWERK

- bestaande ondergrond
- kadastrale gegevens
- bestaande hoogte
- afgraven -0,25
- afgraven -0,30
- afgraven -0,35
- afgraven -0,40
- afgraven -0,60
- graven greppel
- dempen watergang
- baggeren watergang
- herprofiëren watergang
- verondiepen watergang
- nieuw raster
- aanleggen onderhoudspad
- inzaaien
- aanleggen houtwal
- beplanting inplanten
- nieuwe boom
- toegang
- nieuwe stuw
- nieuwe duiker
- op te hogen landbouwpercelen
- maken stobbenwal

alle hoogten in meters t.o.v. NAP

Wz.		Omschrijving	Datum	Get.	Gec.
1					
2					
3					
			Accoord projectleider:	Accoord opdrachtgever:	
			Datum:	24-06-2019	
			Schaal:	1:1000	
			Formaat:	A3	
			Tekenaar:	A.S	
			Blad van bladen:	14/16	
Opdrachtgever:			Project		
Provincie Utrecht			18055		
Projectomschrijving:			Teknr.		
Landgoed De Boom			UT14		
Tekeningomschrijving:			Status:		
Uitvoeringstekening			definitief		
adviesburo r.i.e.t			Burg. v.d. Weijerstraat 80		
ruimtelijke inrichting en techniek			Postbus 167		
			3980 CD Bunnik		
			Tel: (030) 657 06 36		
			Fax: (030) 657 37 47		
			E-mail: info@adviesburoriet.nl		

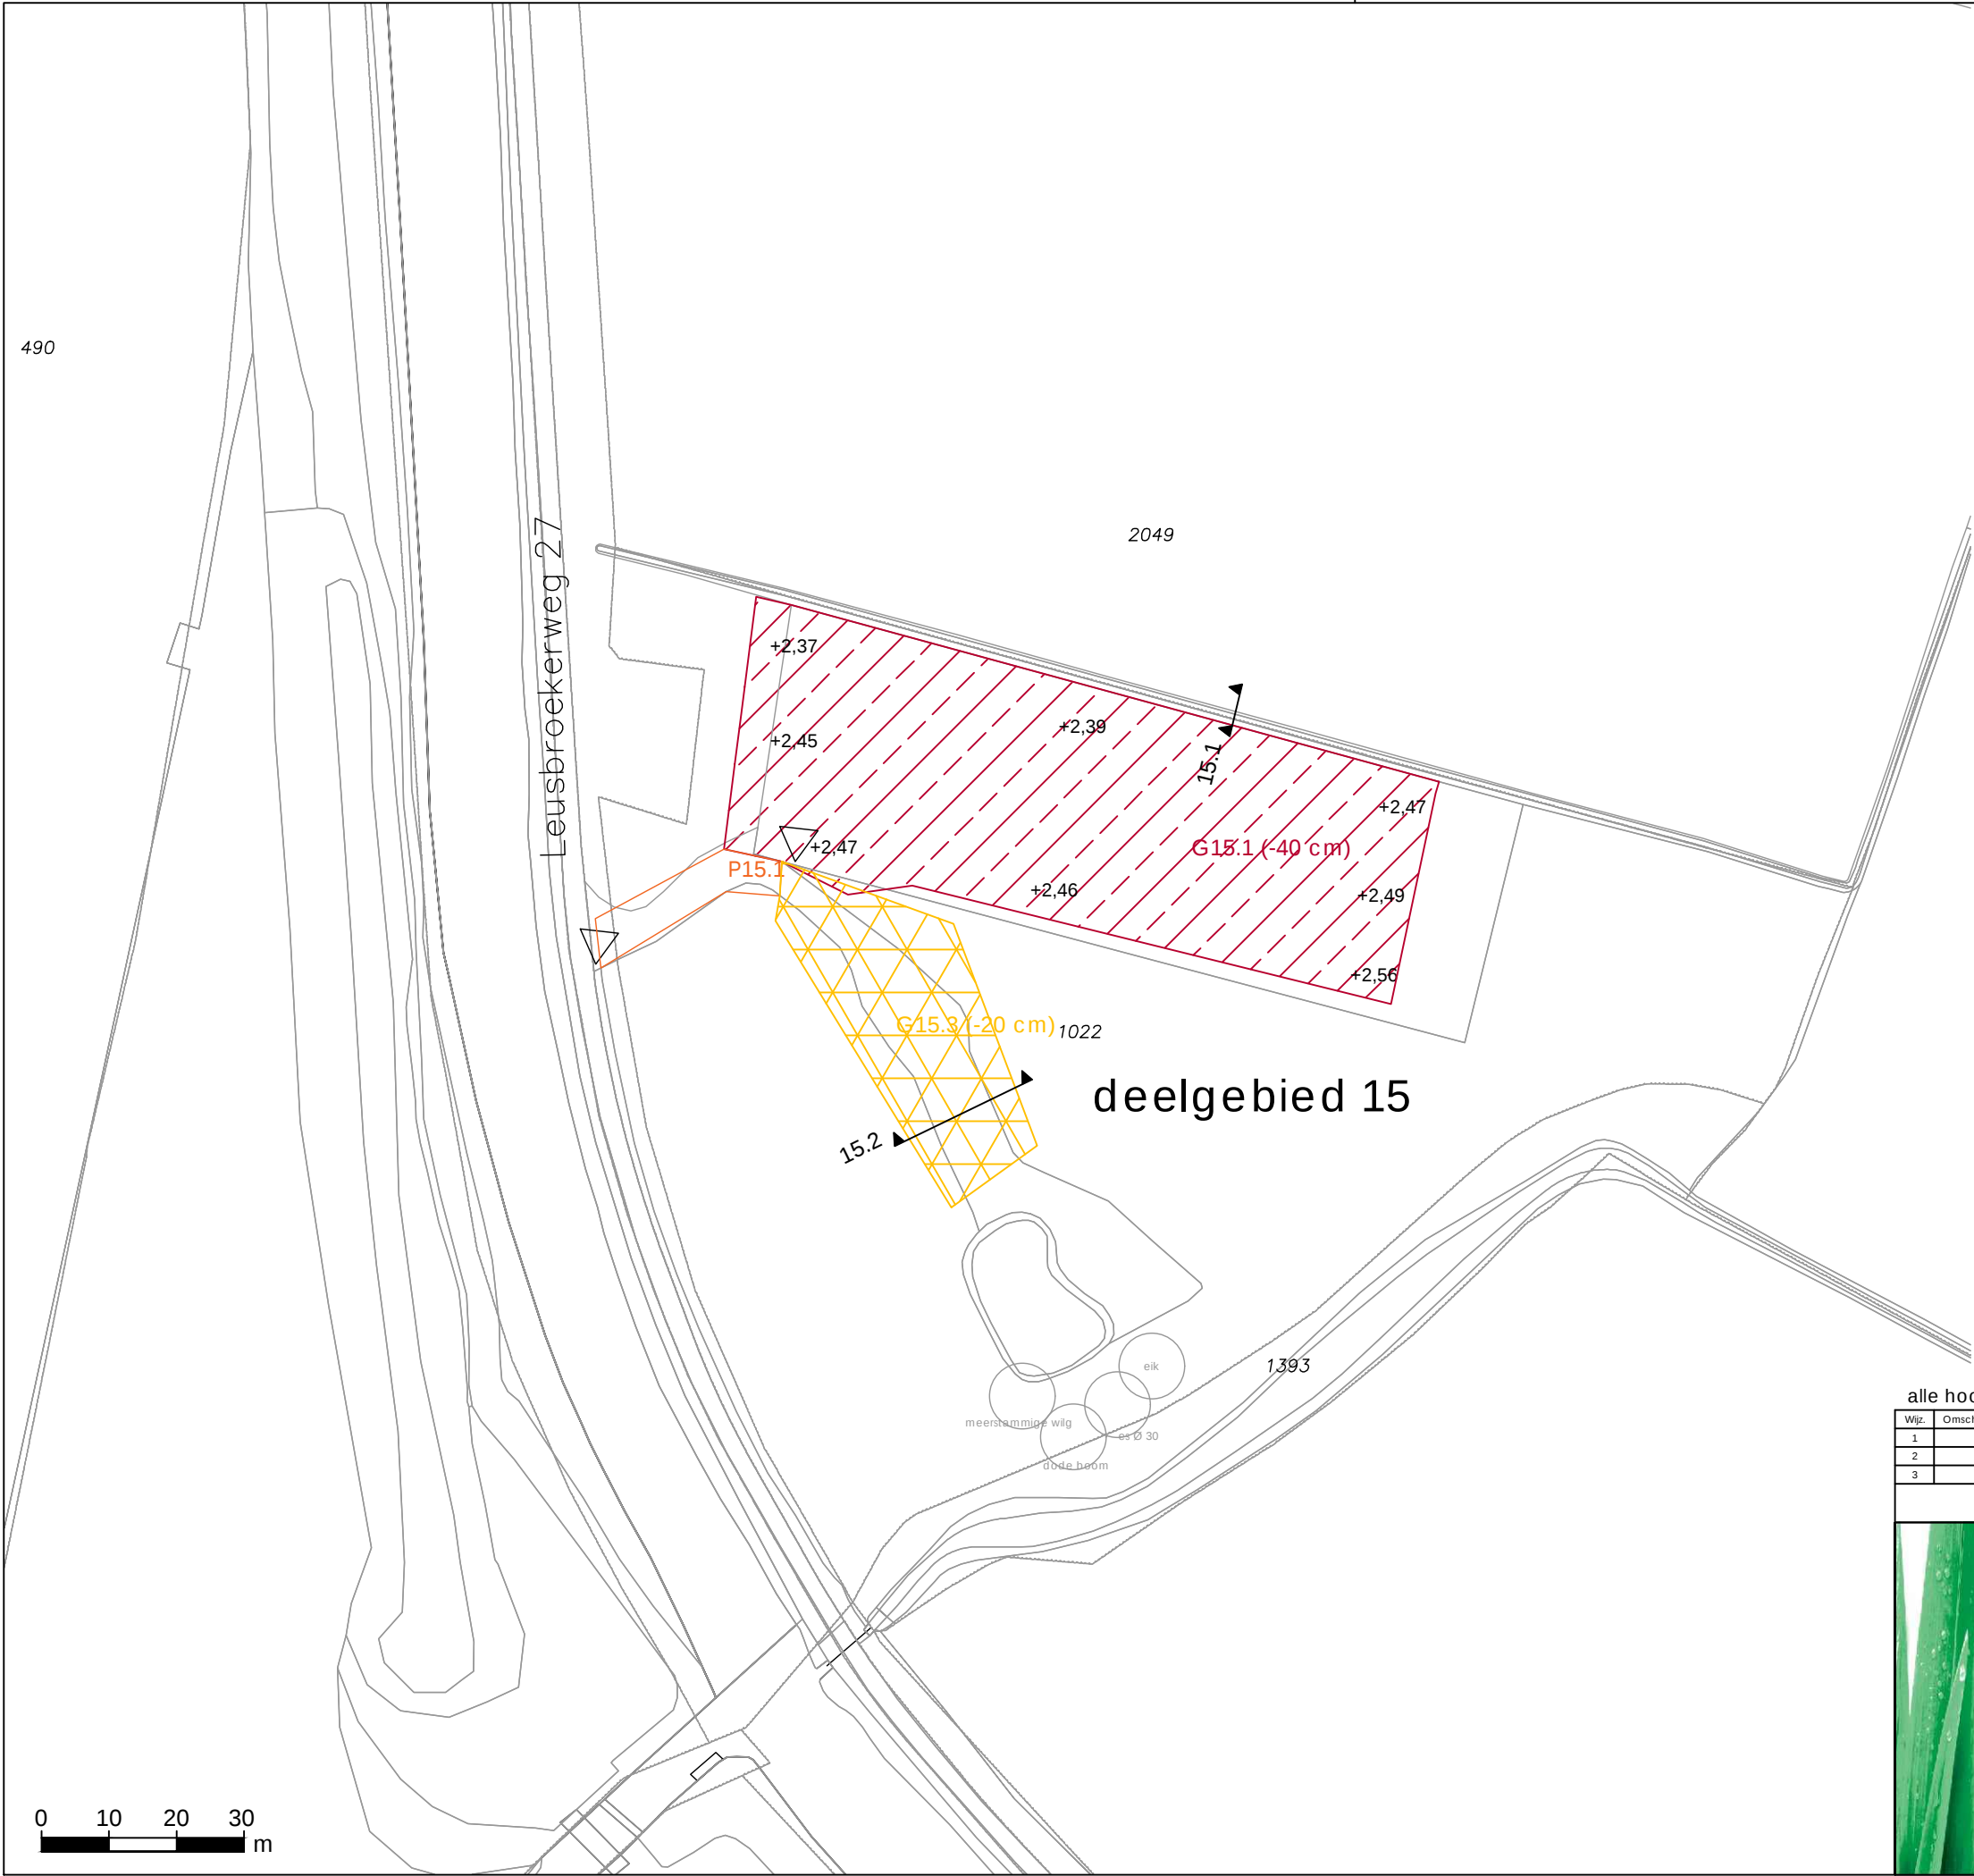

LEGENDA AANLEGWERK

- bestaande ondergrond
- kadastrale gegevens
- bestaande hoogte
- afgraven -0,25
- afgraven -0,30
- afgraven -0,35
- afgraven -0,40
- afgraven -0,60
- graven greppel
- dempen watergang
- baggeren watergang
- herprofiëren watergang
- verondiepen watergang
- nieuw raster
- aanleggen onderhoudspad
- inzaaien
- aanleggen houtwal
- beplanting inplanten
- nieuwe boom
- toegang
- nieuwe stuw
- nieuwe duiker
- op te hogen landbouwpercelen
- maken stobbenwal

alle hoogten in meters t.o.v. NAP

Wijz.	Omschrijving	Datum	Get.	Gec.
1				
2				
3				
		Accoord projectleider:	Accoord opdrachtgever:	
		Opdrachtgever:	Datum:	24-06-2019
		Provincie Utrecht	Schaal:	1:1000
			Formaat:	A3
			Tekenaar:	A.S.
		Blad van bladen:	15/16	
		Project	18055	
		Teknr.	UT15	
		Tekeningomschrijving:	definitief	
		Uitvoeringstekening		
		adviesburo r.i.e.t		
		ruimtelijke inrichting en techniek		
		Burg. v.d. Weijerstraat 80		
		Postbus 167		
		3980 CD Bunnik		
		Tel: (030) 657 06 36		
		Fax: (030) 657 37 47		
		E-mail: info@adviesburoriet.nl		