




Beeld hoogstamboomgaard



1:2000

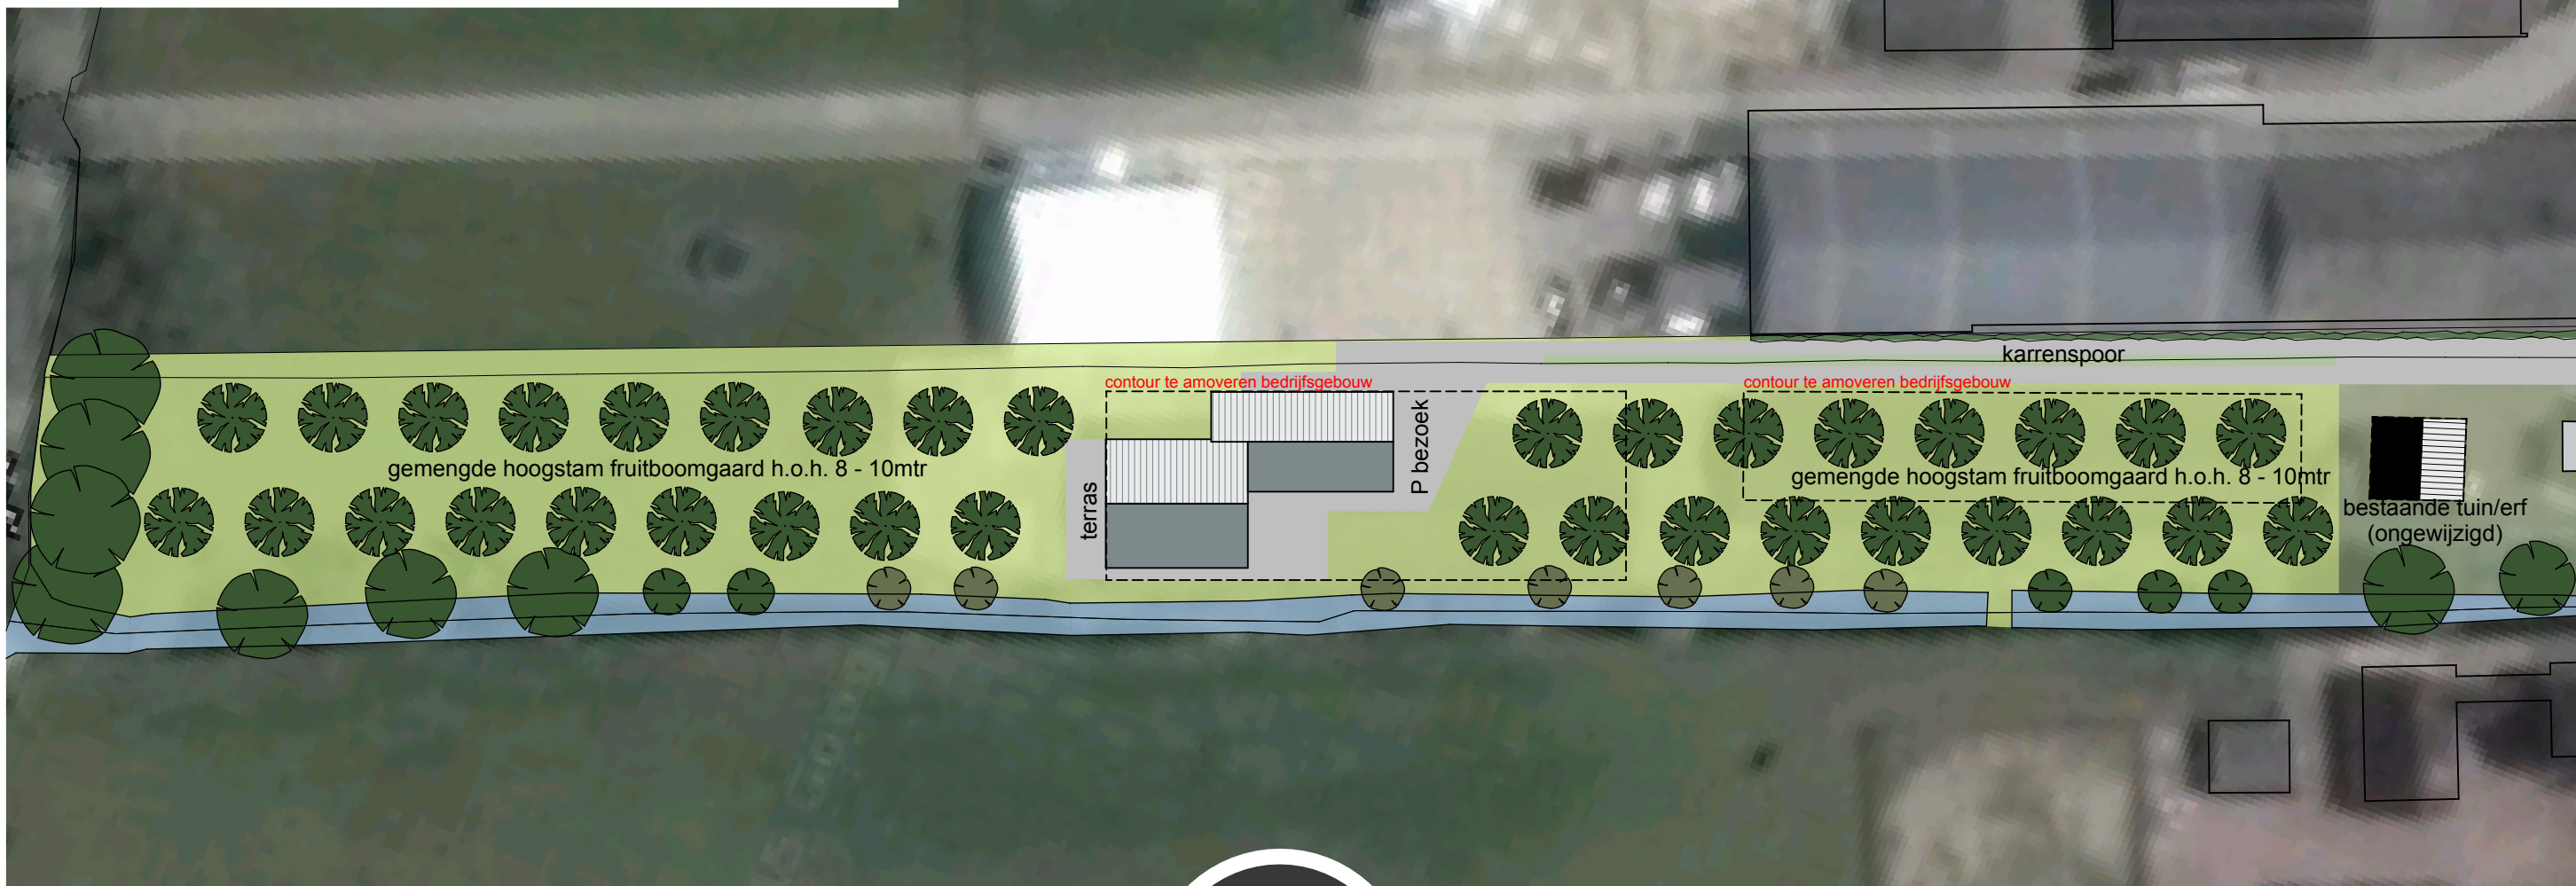

1:500

-  bestaande bomen (handhaven)
-  aan te planten knotbomen
-  aan te planten fruitbomen



2676 Aanplantingsplan 28-11-2018