



LEGENDA KAPPENKAART

PLANGEBIED

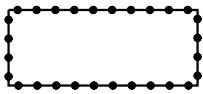


PLANGEBIED


BOUWAANDUIDINGEN

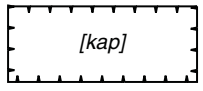

kap

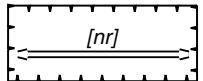


nokrichting

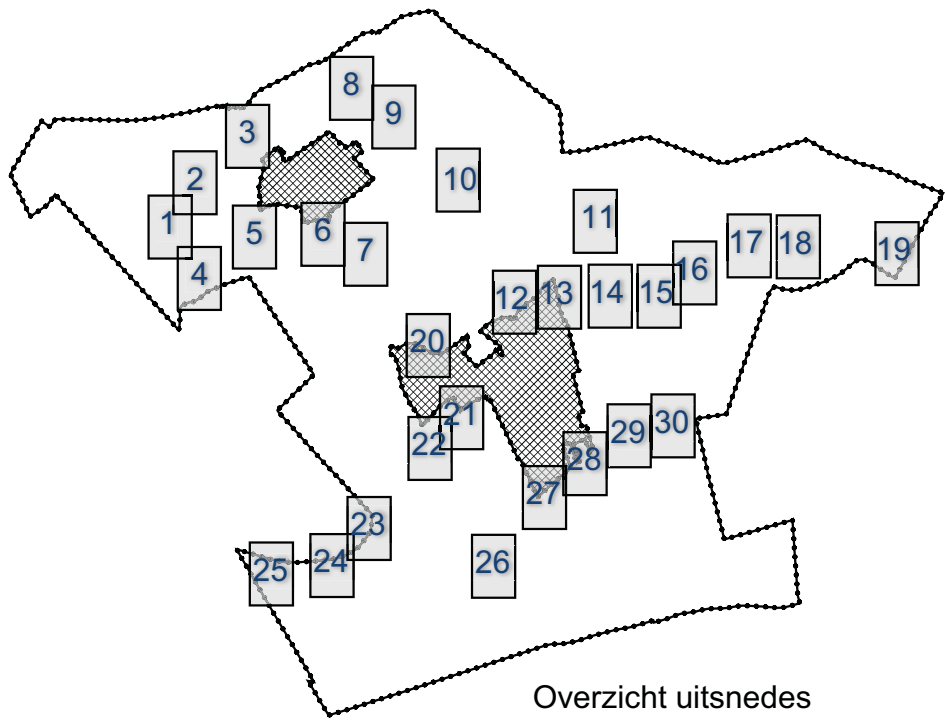

Overzicht uitsnedes

VERKLARINGEN

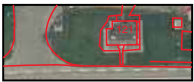

bestaande bebouwing en
topografische gegevens

GEMEENTE MONTFOORT BESTEMMINGSPLAN BUITENGEBIED 2012

KAPPENKAART

► Voorontwerp

► IMRO.NL


ruimtelijke
denkers



Kruidentuin 5, 2991 RK
Postbus 37, 2990 AA Barendrecht

T +31(0)180613144
F +31(0)180620461

info@wissing.nl
www.wissing.nl

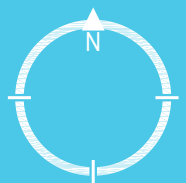

► tek.	065019-T001-00
► blad	
► schaal	1 : 2.500
► versie	ON01
► gew.	
► get.	10-10-2011
► pmw.	Kim J.M. Heijmeriks-Schouten

werkelijke maten zijn vastgelegd in het GML-bestand!



1. Haardijk 5 en 7



2. Haardijk 10-21



3. M.A. Reinaldweg 19-51



4. Noord Linschoterzandweg



5. Noord Linschoterdijk - Engherzandweg



6. M.A. Reinaldweg 10A-30 - Nieuwe Zandweg



7. M.A. Reinaldaweg 61-81



8. Cattenbroekerdijk 22 en 25



9. Cattenbroekerdijk 28 en 32



10. Cattenbroekerdijk 46 en 49



11. Mastwijkerdijk 3 - Blindeweg



12. Mastwijkerdijk 1 en 20 - Hofdijk



13. Mastwijkerdijk 58 - Heeswijk 43



14. Heeswijk 68-81



15. Heeswijk 121 en 137



16 Heeswijk 104-114 - Mastwijkerdijk 140



17. Achthoven-West 10-38



18. Achthoven-West 37 - Achthoven-Oost 3 en 5



19. Achthoven-Oost 17



20. IJsselveld



21. Willeskop 5-60



22. Willeskop 60-72 - Waardsedijk 1A



24. Willeskop 77-136




25. Willeskop 79-85



26. Blokland 106-116



27. Blokland 86-96

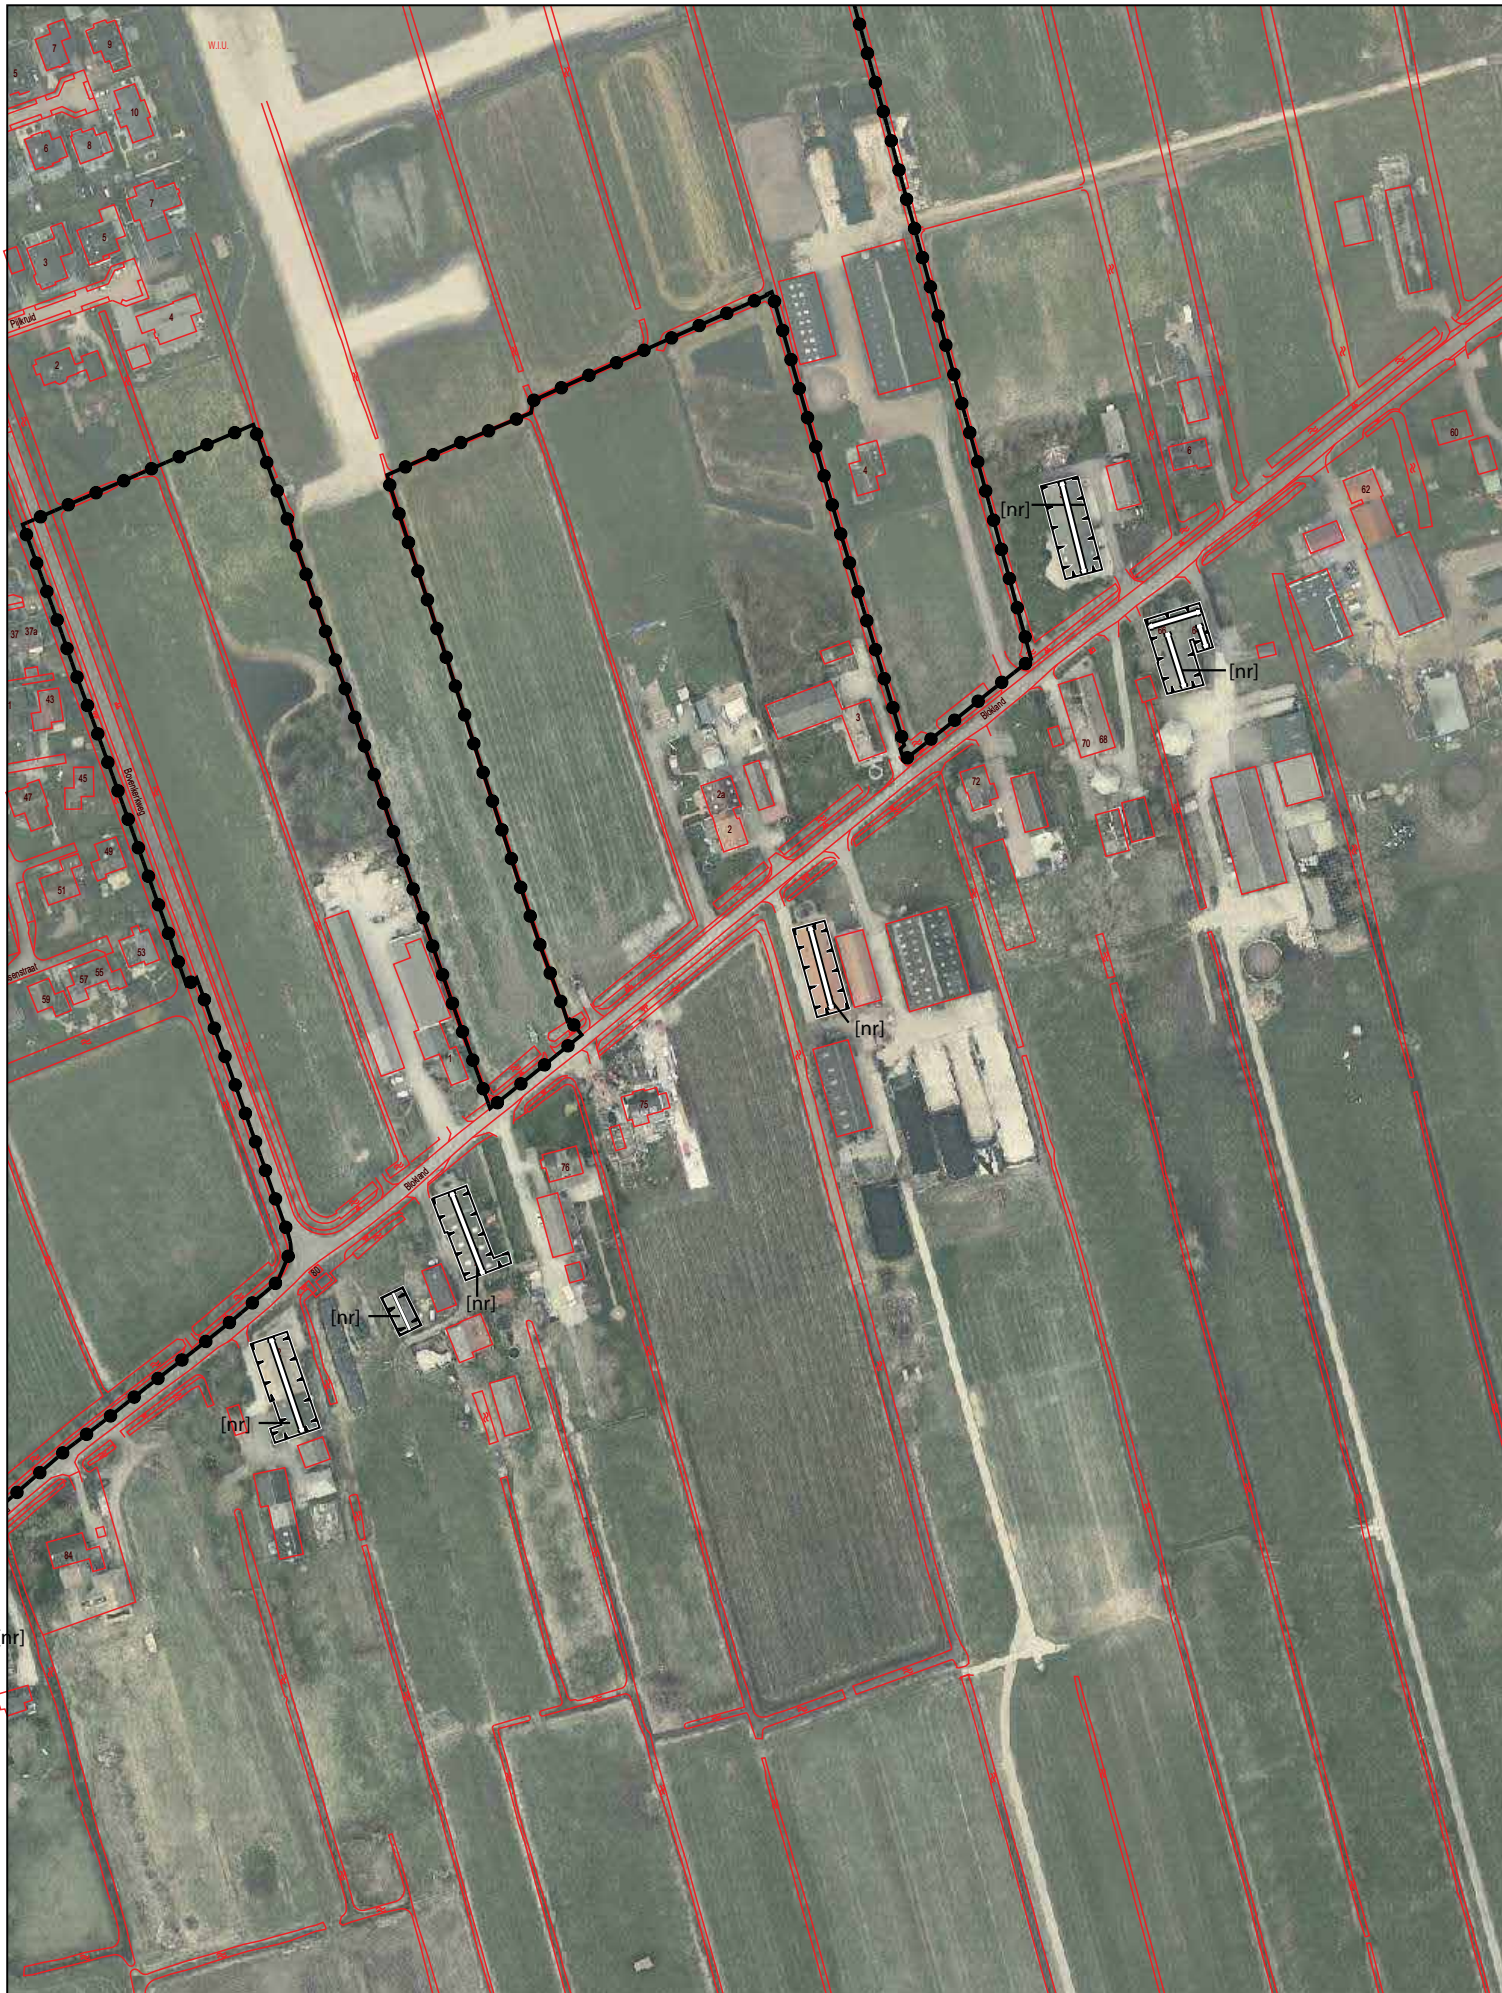

28. Blokland 5-82



29. Blokland 48-58



30. Blokland 34-38