



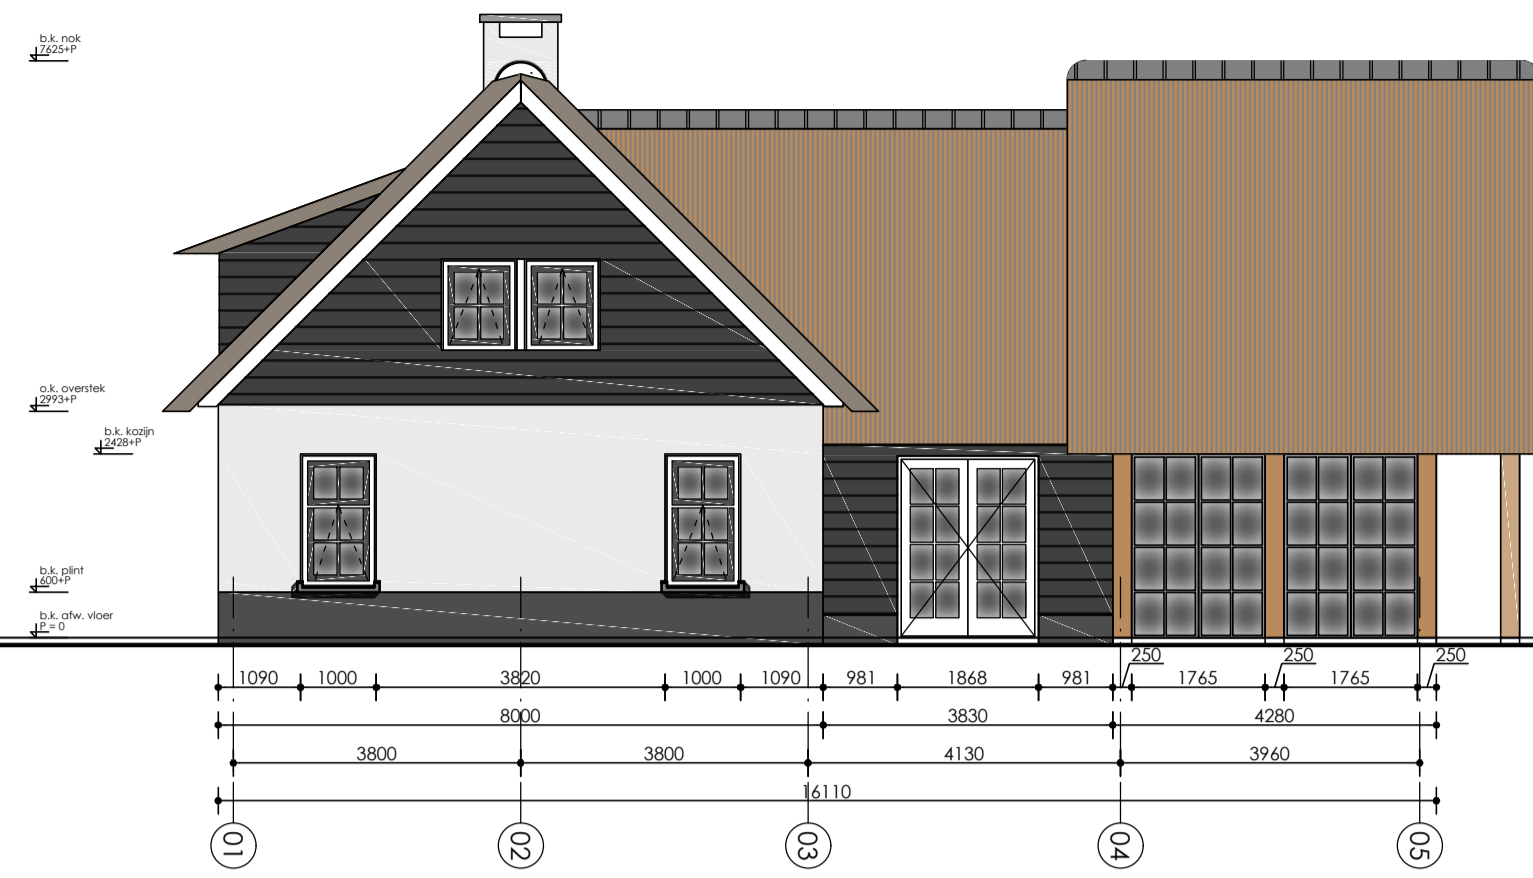

VOORGEVEL (OOST-WEST)
NIEUWE SITUATIE

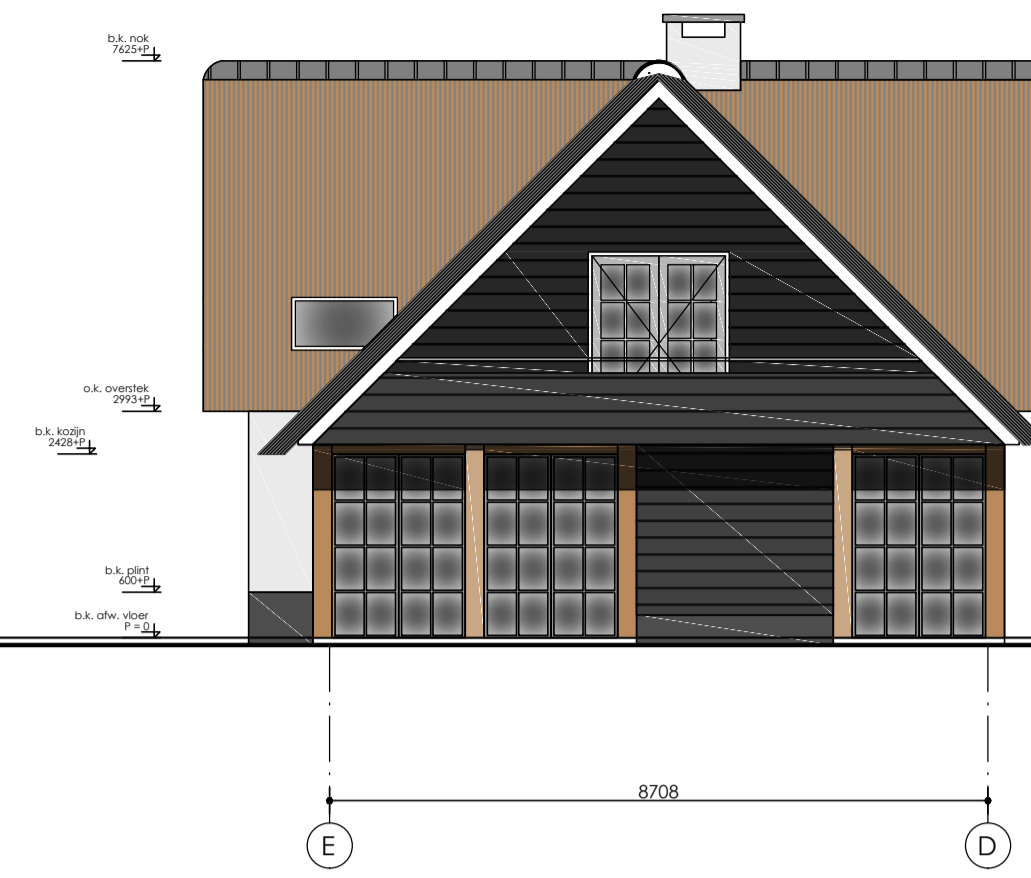


ZIJGEVEL (ZUID-OOST)
NIEUWE SITUATIE




ACHTERGEVEL (NOORD-OOST)
NIEUWE SITUATIE




ZIJGEVEL (NOORD-WEST)
NIEUWE SITUATIE

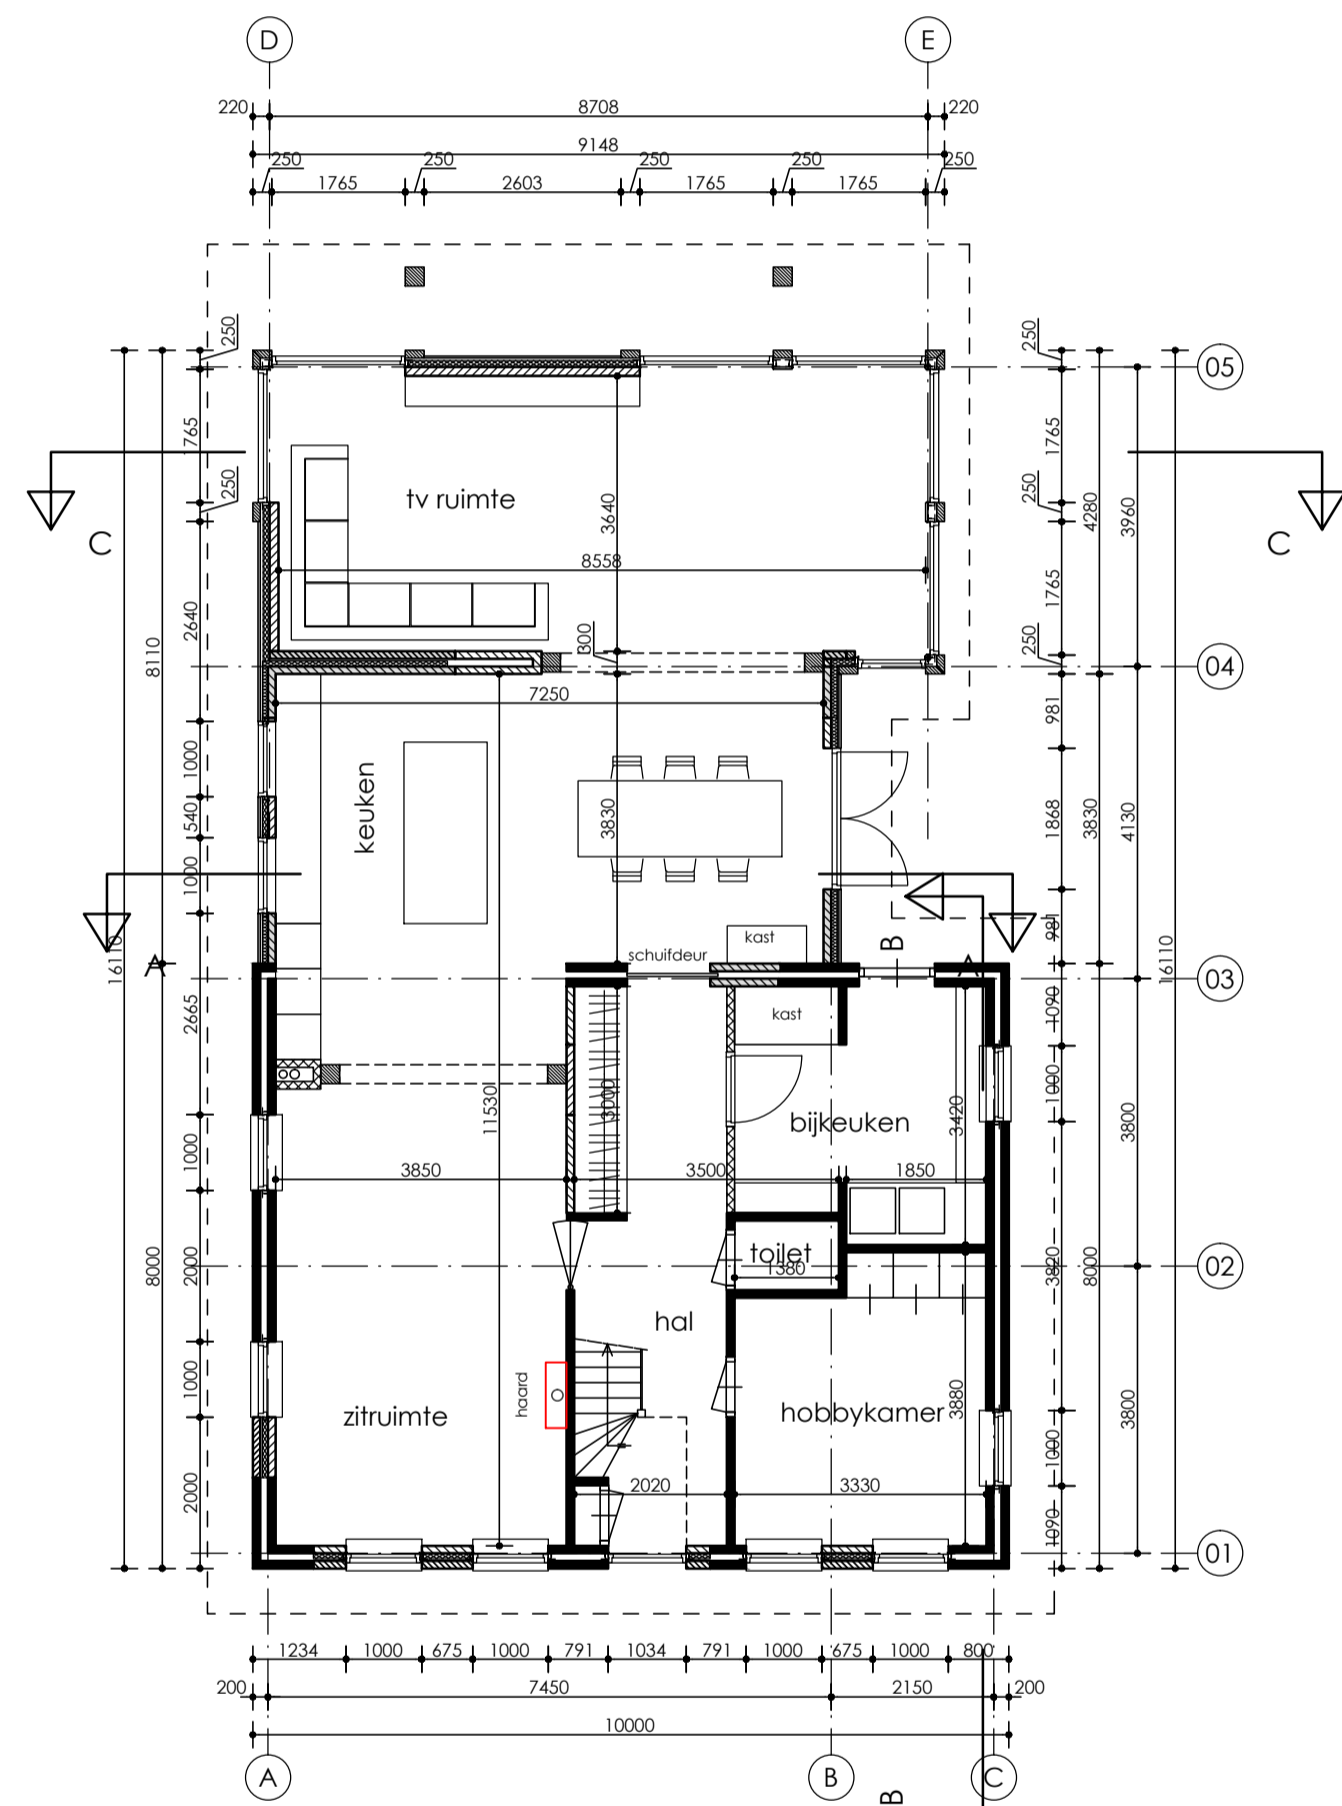


BEGANE GROND
NIEUWE SITUATIE

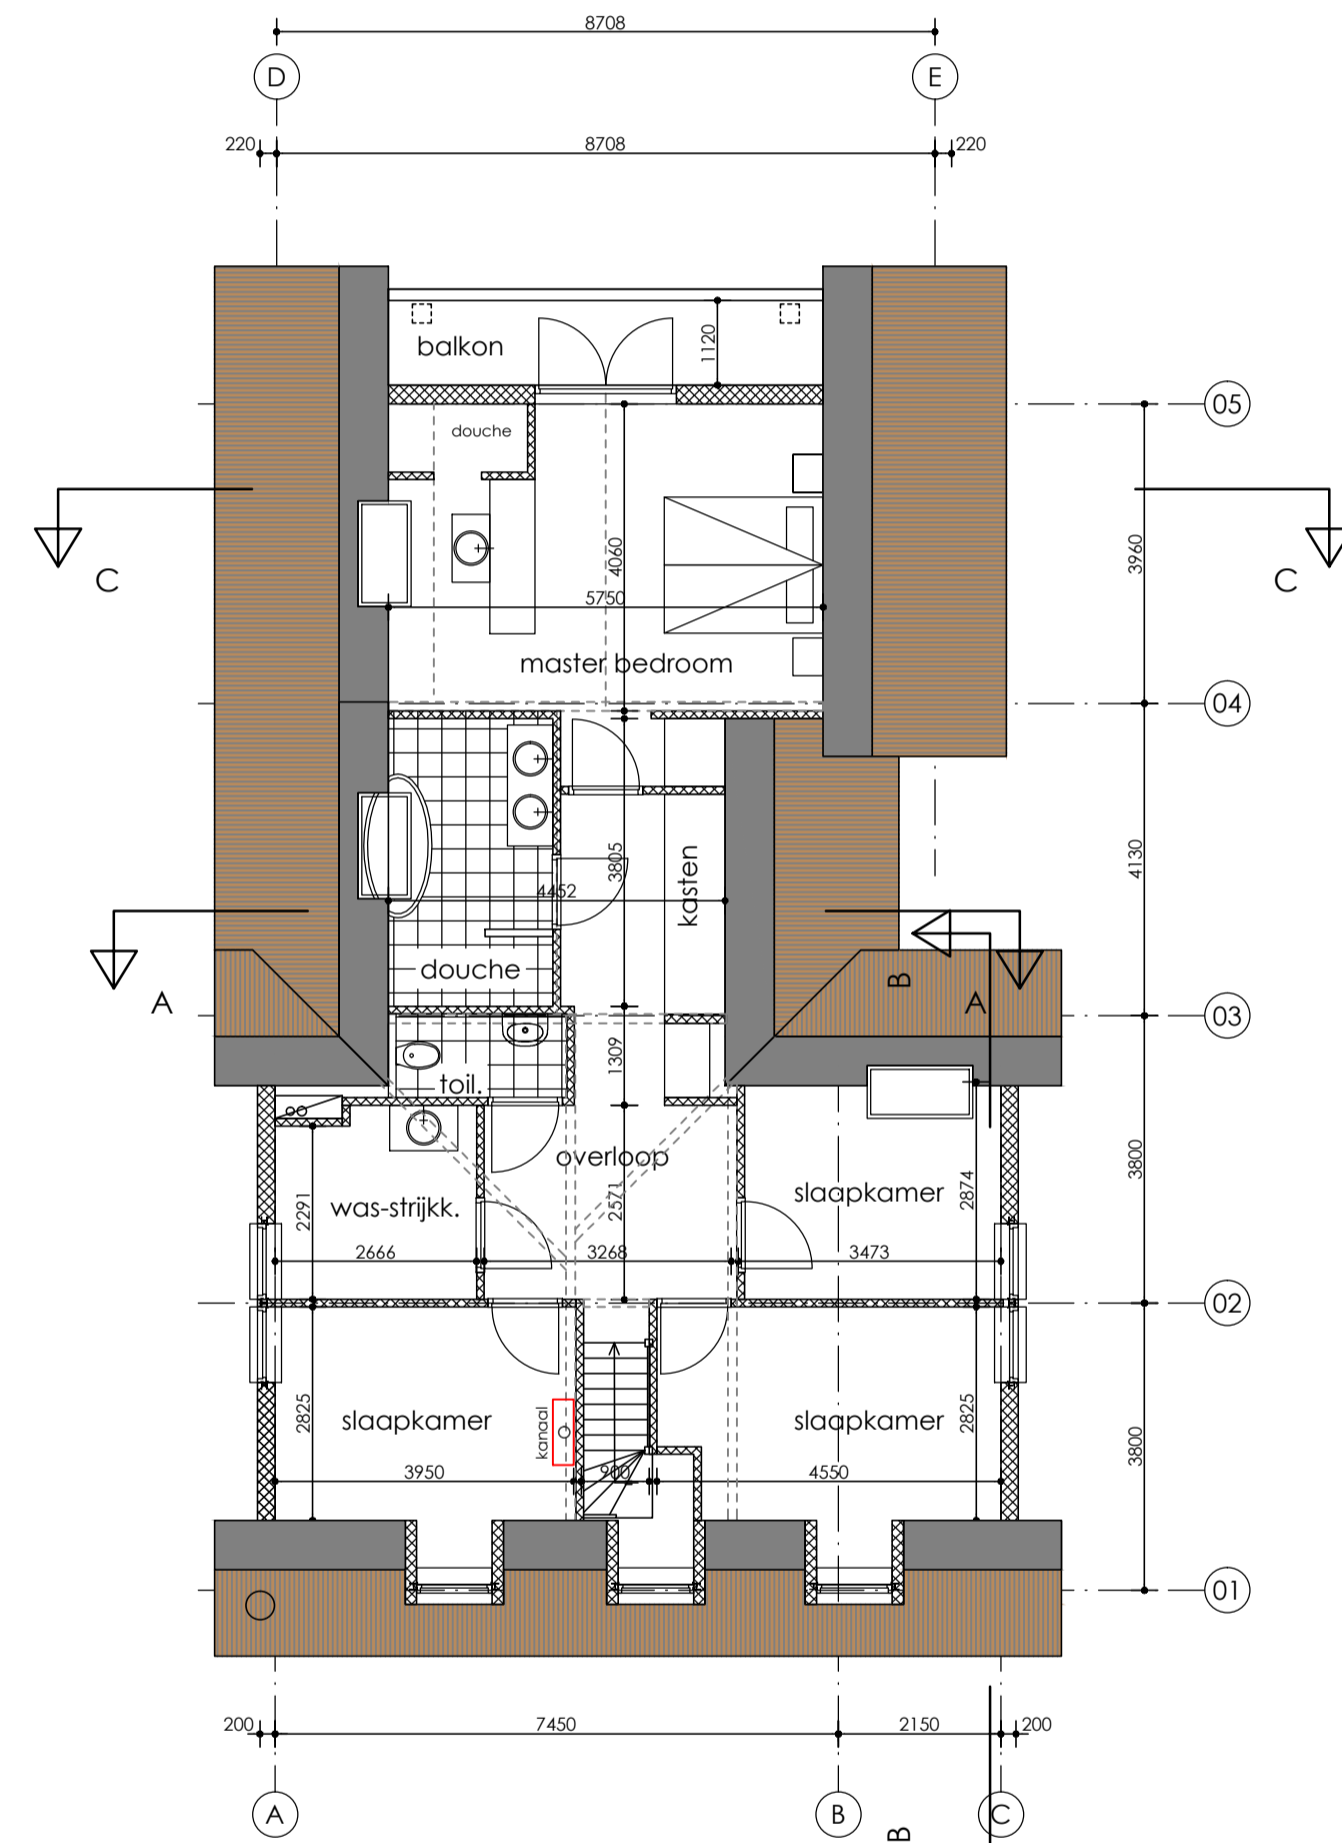


1e VERDIEPING
NIEUWE SITUATIE

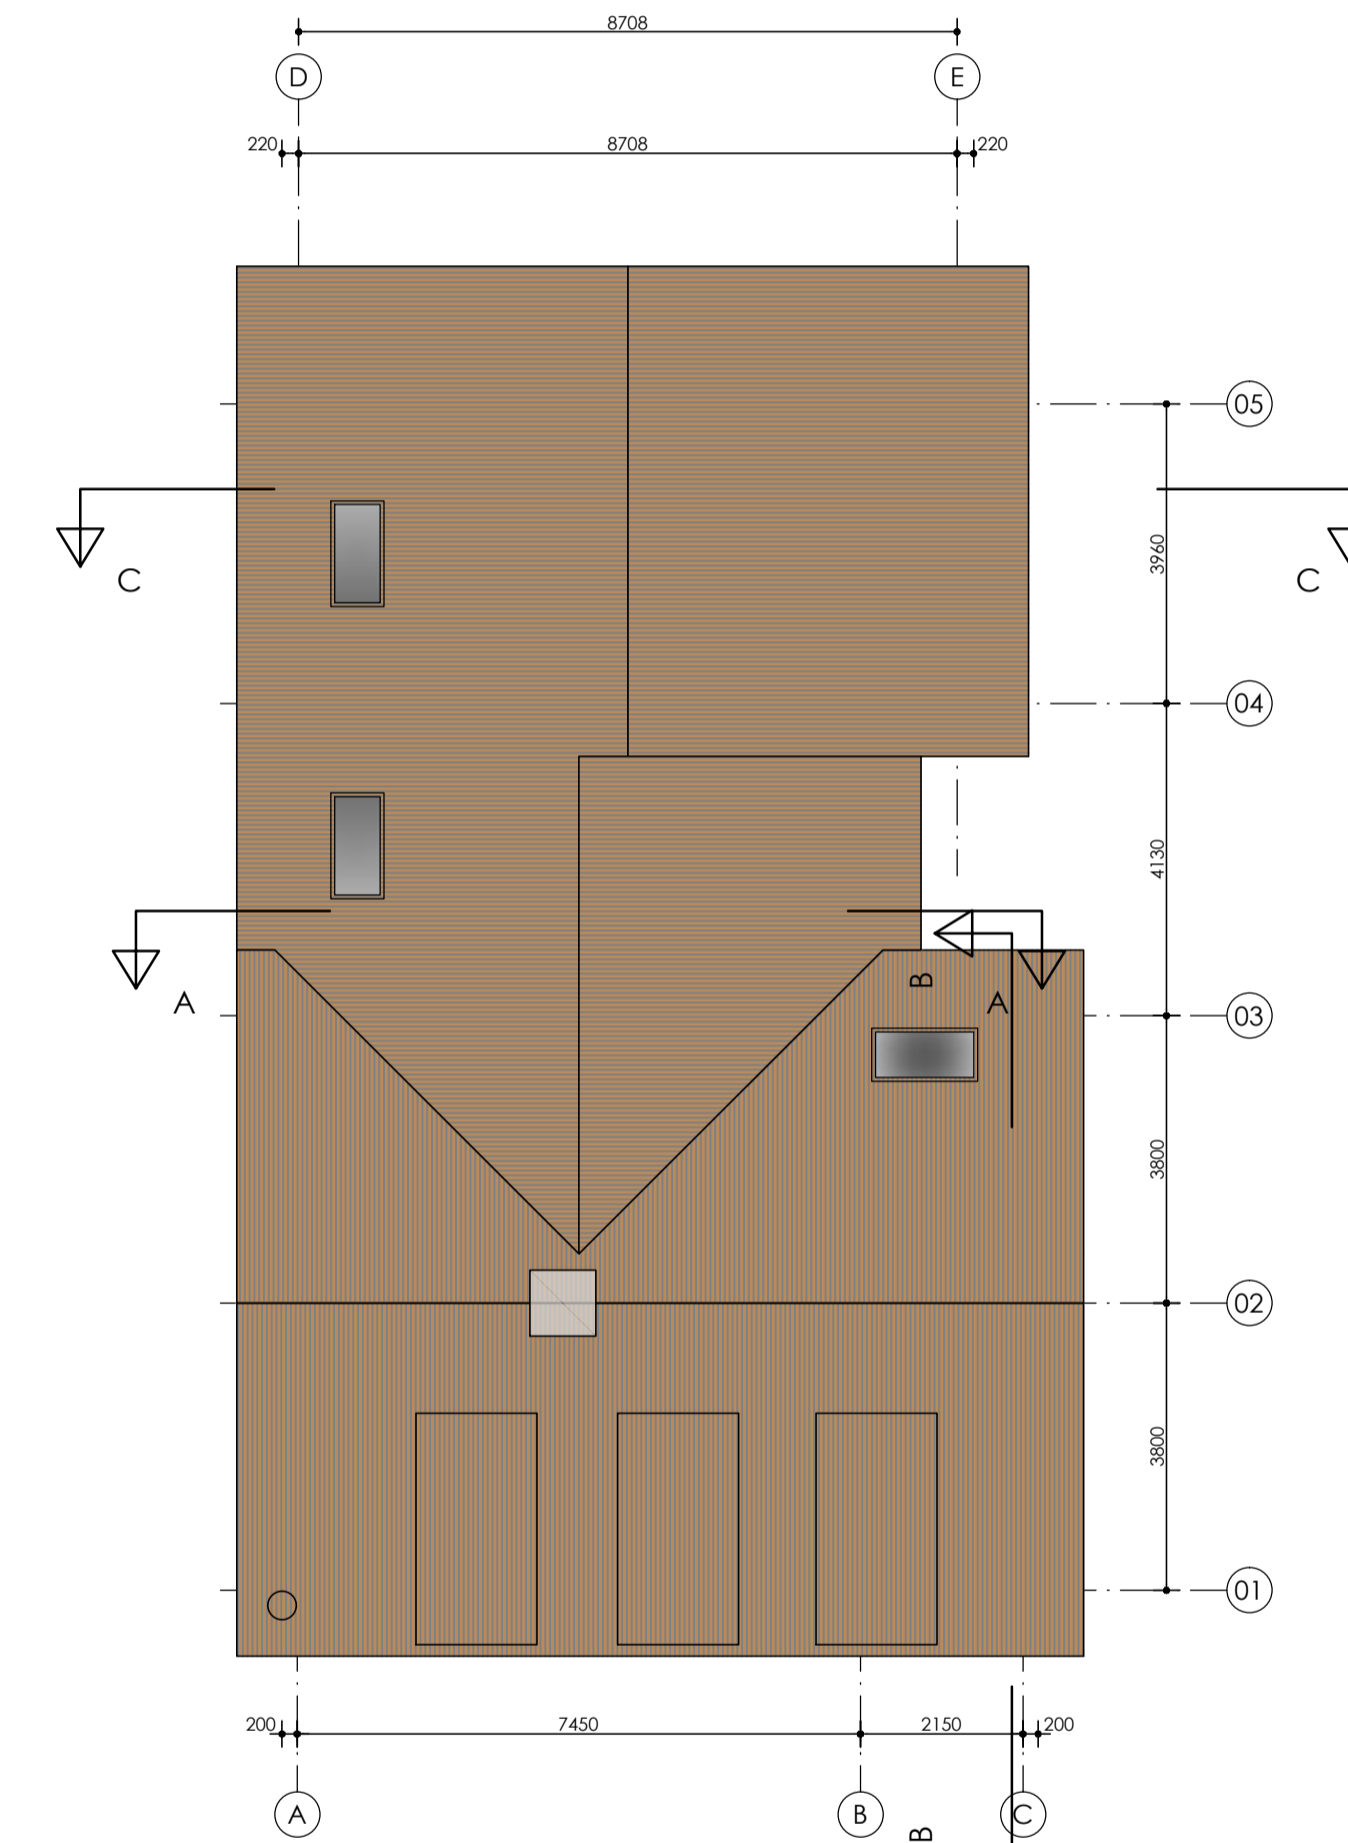


KAP
NIEUWE SITUATIE

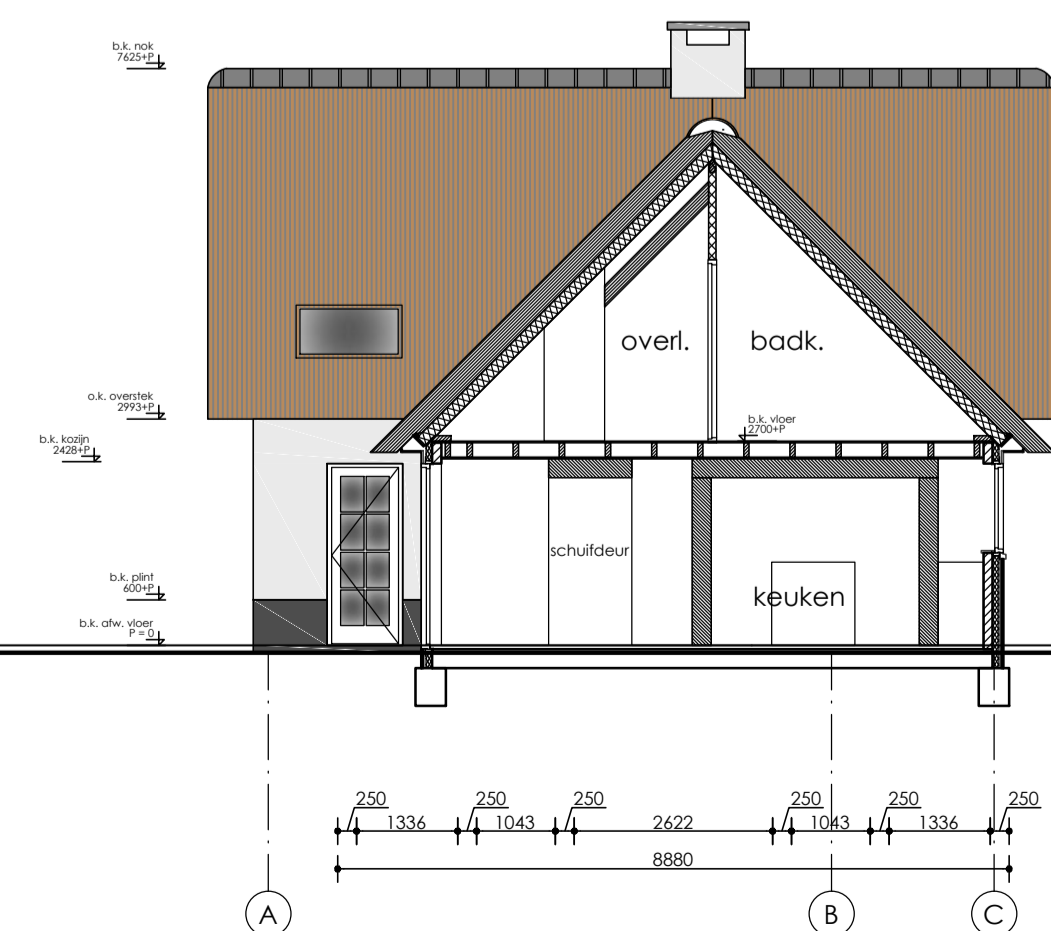

PRINCIPEDOORSNEDE AA
NIEUWE SITUATIE

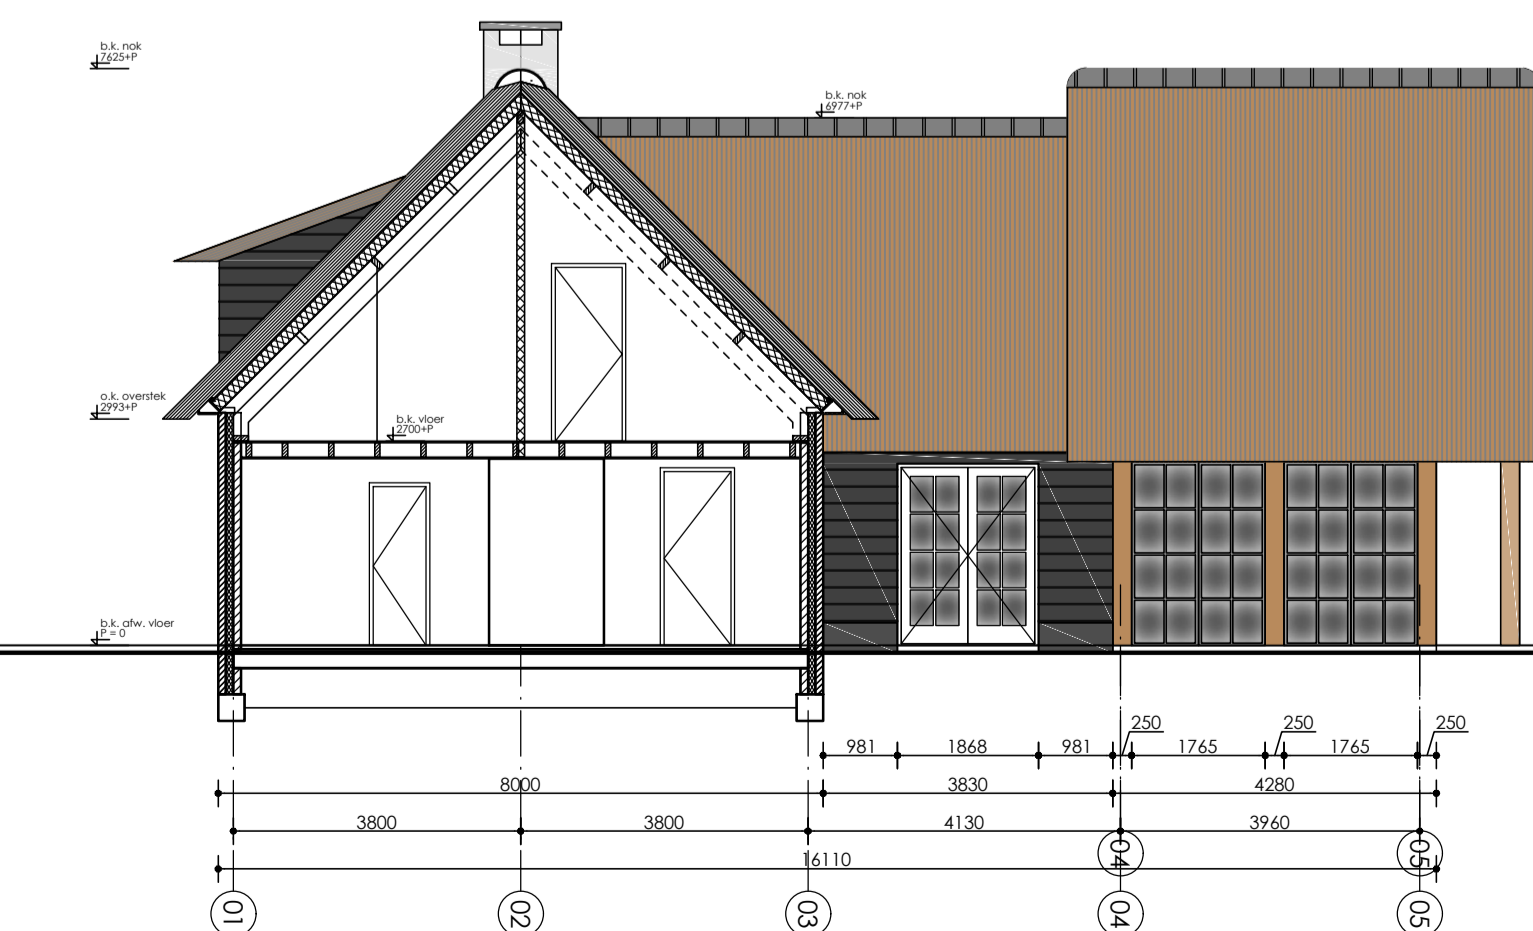


PRINCIPEDOORSNEDE BB
NIEUWE SITUATIE

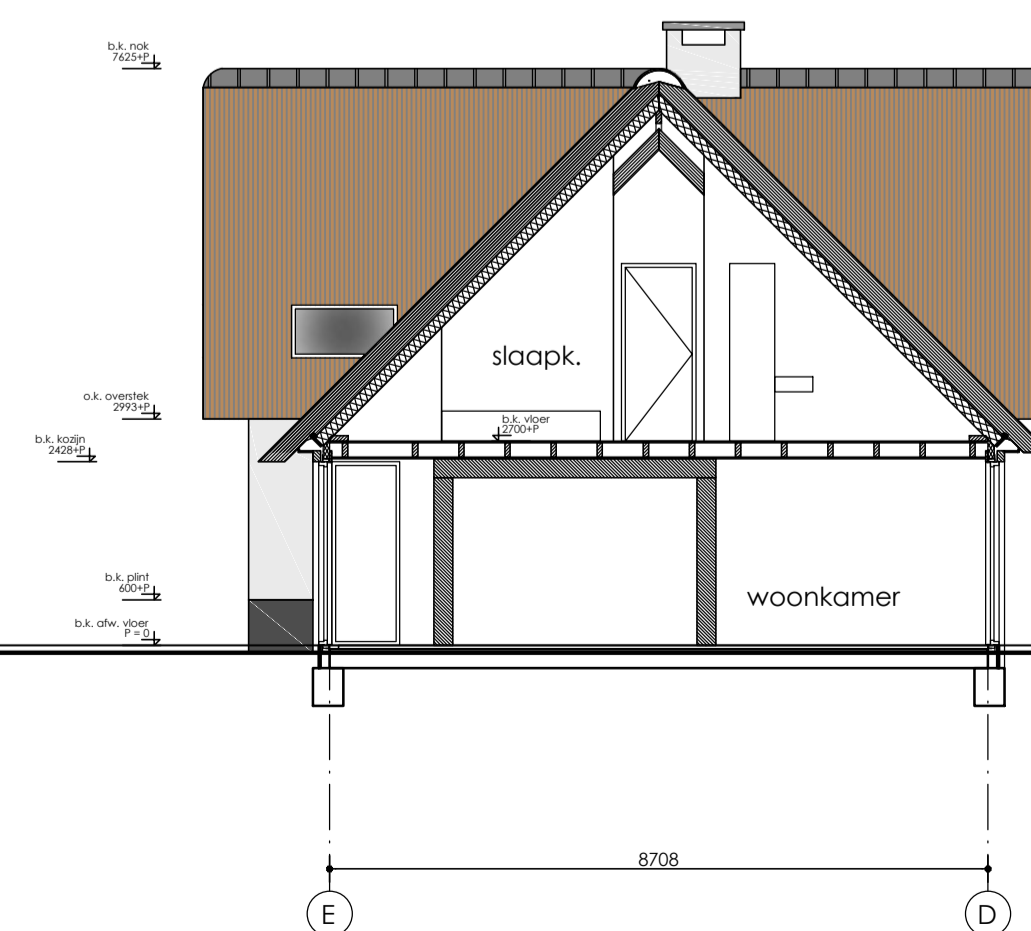

PRINCIPEDOORSNEDE CC
NIEUWE SITUATIE

Kleuren en materialen		
Onderdeel	Materiaal	Kleur
gevels	stucwerk	licht grijs
kozijnen	hout gepotdekseld	zwart
	hout (bestaande deel)	wit
	staal (nieuwe gedeelte)	zwart
Draaiende delen	hout (bestaande deel)	antraciet
	staal (nieuwe gedeelte)	zwart
dak	riet	bruin
dakkapel	hout gepotdekseld (zijwangen)	zwart
	hout voorzijde	wit
houten kolommen	eikenhout	bruin

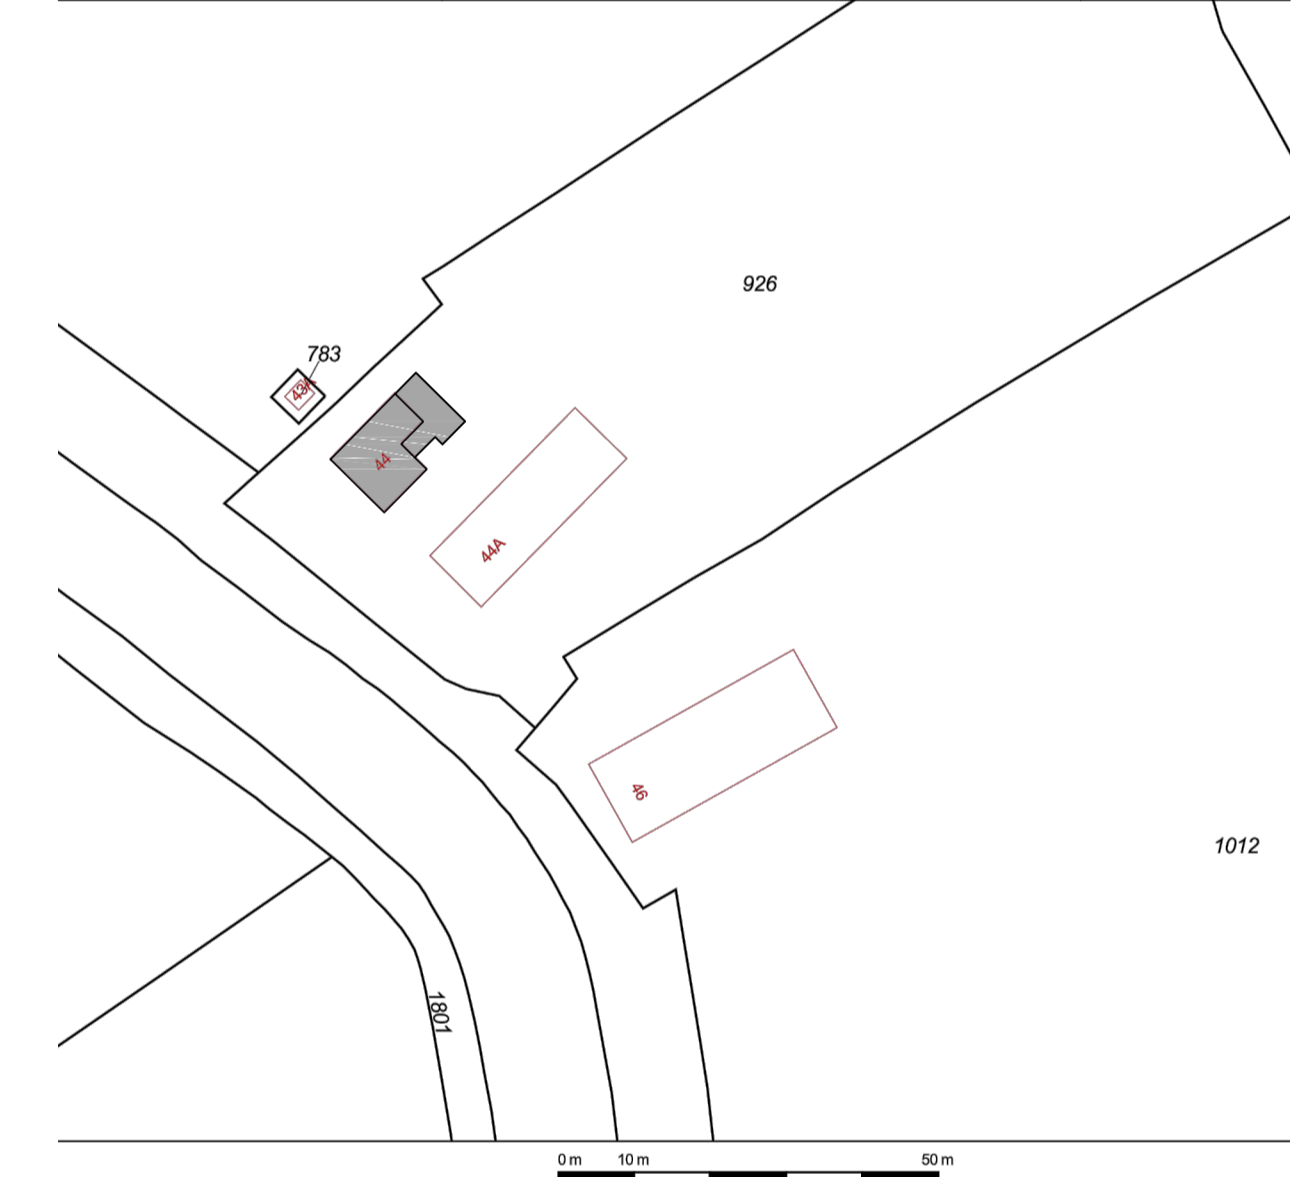

12345 Deze kaart is noordgericht
 Perceelnummer
 25 Huisnummer
 Vastgestelde kadastrale grens
 Voorlopige kadastrale grens
 Administratieve kadastrale grens
 Bebouwing
 Overige topografie
 Voor een eventueel uitbreidend uitbreidend, Apeldoorn, 20 juli 2015
 De bewaarder van het kadaster en de openbare registers

Schaal 1:1000
 Kadastrale gemeente LINSCHOTEN
 Sectie C
 Perceel 926

Aan dit uitbreidend kunnen geen betrouwbare maten worden ontleend.
 De Dienst voor het kadaster en de openbare registers behoudt zich de ir.
 eigendomsrechten voor, waaronder het auteursrecht in het databank

BESTAANDE SITUATIE, 1:1000

project CATTENBROEKERDIJK 44
 LINSCHOTEN
 onderwerp NIEUWE SITUATIE
 opdrachtgever Dhr. & Mevr. Hornman
 getekend jk
 formaat A1
 schaal 1:100
 datum 20-07-2018
 werknnummer 18.017
 tekeningnummer NS-01

ARCHITECTENBUREAU VAN DEN HOEVEN
 Architectenbureau van den Hoeven b.v. BNA
 Dorpsstraat 135, 3481 EC Harmelen, T: +31 (0)348 444629
 info@vandenhoeven.nl, www.vandenhoeven.nl