

Legenda bestand

- bebouwing
- perceelsgrens
- gemeentegrens Rhenen - Veendael
- 83 m2 voortuin particulier op gemeentelijke grond
- betontegels 300 x 300 mm
- parkeervak betonstraatstenen keifmaat kleur zwart en grijs
- betonstraatstenen keifmaat weerg. met kleur
- opsluitband 100 x 200 mm
- haag (weerg. met hoogte in m)
- inspectieput
- boom weergegeven met stamdiameter in m
- lichtmast
- straatkolk
- diamantkoppaal
- bestaande hoogte in m t.o.v. NAP

Legenda K&L

- data - KPN
- data - Stedin
- data - Ziggo
- hoogspanning - Stedin
- laagspanning - Stedin
- middenspanning - Stedin
- gas LD - Stedin
- water - Vitens
- riolering - gemeente Rhenen weergegeven met diameter in mm en b.o.b. in m t.o.v. NAP

Legenda ontwerp


- ontwerp bebouwing incl. kavelnummer
- bestaande houtwal handhaven
- uitgiftelijn
- bouwpeil -/ tuinpeil
- werkgrens
- materiaalscheiding
- aanbrengen betonstraatstenen keifmaat, kleur rood/bruin
- aanbrengen betonstraatstenen keifmaat, kleur: antraciet t.b.v. parkeren op openbaar terrein
- aanbrengen betonstraatstenen keifmaat, kleur: wit/antraciet om-en-om t.b.v. scheiding parkeervakken
- aanbrengen 2 strekken betonstraatstenen keifmaat, kleur: antraciet
- parkeren op perceel (indicatief weergegeven)
- aanbrengen betontegels 300 x 300 x 45 mm
- aanbrengen klikotegel
- aanbrengen trottoirband 130/150 x 250 mm
- aanbrengen opsluitband 100 x 200 mm
- aanbrengen opsluitband 200 x 250 mm
- aanbrengen verloopband 130/150 x 250 - 100 x 200 mm
- aanbrengen verloopband 130/150 x 250 - 120 x 250 mm
- aanbrengen taludmarkering plateau conform principedetail 1

- aan te planten houtwal (door derden)
- groenstrook / reservering fiets- en voetpad
- aan te planten haag hoog 1,80 m soort n.t.b.
- aan te planten haag laag 0,80 m soort n.t.b.
- ontwerp nutstracé
- aanbrengen molgoot breedte 1,00 m
- aanbrengen talud in bestrating
- op hoogte stellen bestaande inspectieput
- aanbrengen inspectieput HWA incl. putnummer
- aanbrengen HWA/IT riool incl. diameter, materiaal en b.o.b. in meter t.o.v. N.A.P.
- aanbrengen PK315 put / PK315 put incl. zandvang
- aanbrengen grasbetontegels 400 x 600 x 1000mm t.b.v. uitstroombestrijking HWA
- aanbrengen inspectiebaar krattensysteem bestaand uit 12 kratten t.b.v. infiltratie
- aanbrengen inspectieput DWA incl. putnummer
- aanbrengen DWA riool incl. diameter, materiaal en b.o.b. in meter t.o.v. N.A.P.
- aanbrengen straatkolk 450 x 450 mm / straatkolk 300 x 450 mm
- aanbrengen gemetselde poeren (door derden)
- aanbrengen lichtmast (door derden)

Opmerking

- Kabels en leidingen staan indicatief weergegeven op tekening. Hier kunnen geen rechten aan worden ontleend.
- ① Tuin huisnr. 38 is perceeloverschrijdend.
- ② Ingang tot bouwblokken is nog niet bekend.
- Dient er een straatnaambord aangebracht te worden?

Overzicht
 schaal 1:5.000

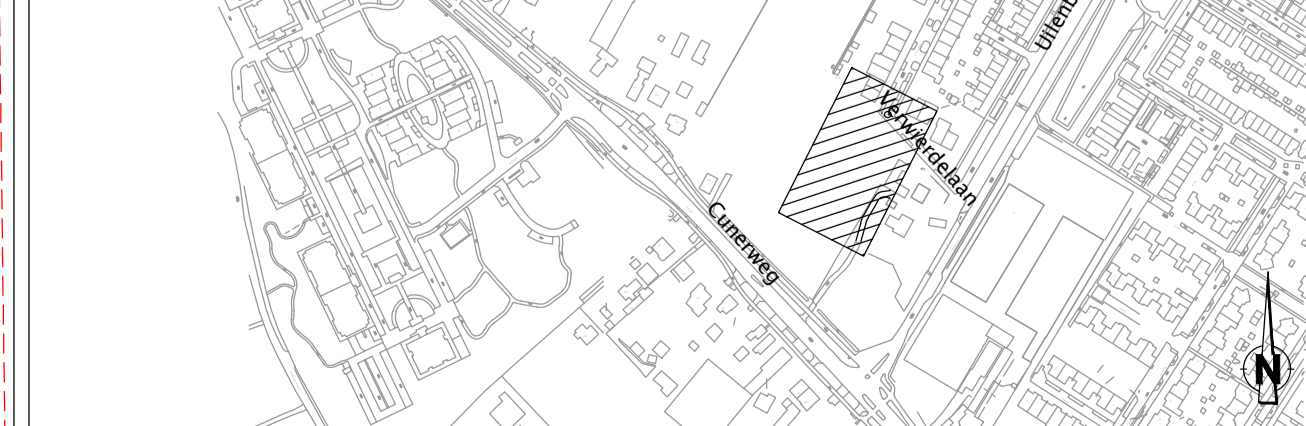

Opdrachtgever: Ingenious Vastgoed 1: www.ingeniousvastgoed.nl T: 0318 55 19 60 A: Turbinestraat 8C F:			
Project: Bouw- en woonrijpmaken Brinkersteeg/Verwierdelaan te Rhenen	Schaal: 1:200	Formaat: A1	
Onderdeel: Voorlopig ontwerp Nieuwe situatie	Tekeningnummer: 673-VO-02	Blad: van:	Versie: D
	Projectnummer: RL141V673	Status: CONCEPT	
	Datum: 29-05-2015	Besteknummer: -	
	Cetkend: T.M.P.H. van Engelen	Gecontroleerd: F.J.M. Hazen	