

# **BIJLAGEN**

## **9. Indicatieve uitwerking profielen plangebied**









# Bestaande hoogteverschillen



# Doorsnedes bestaande situatie


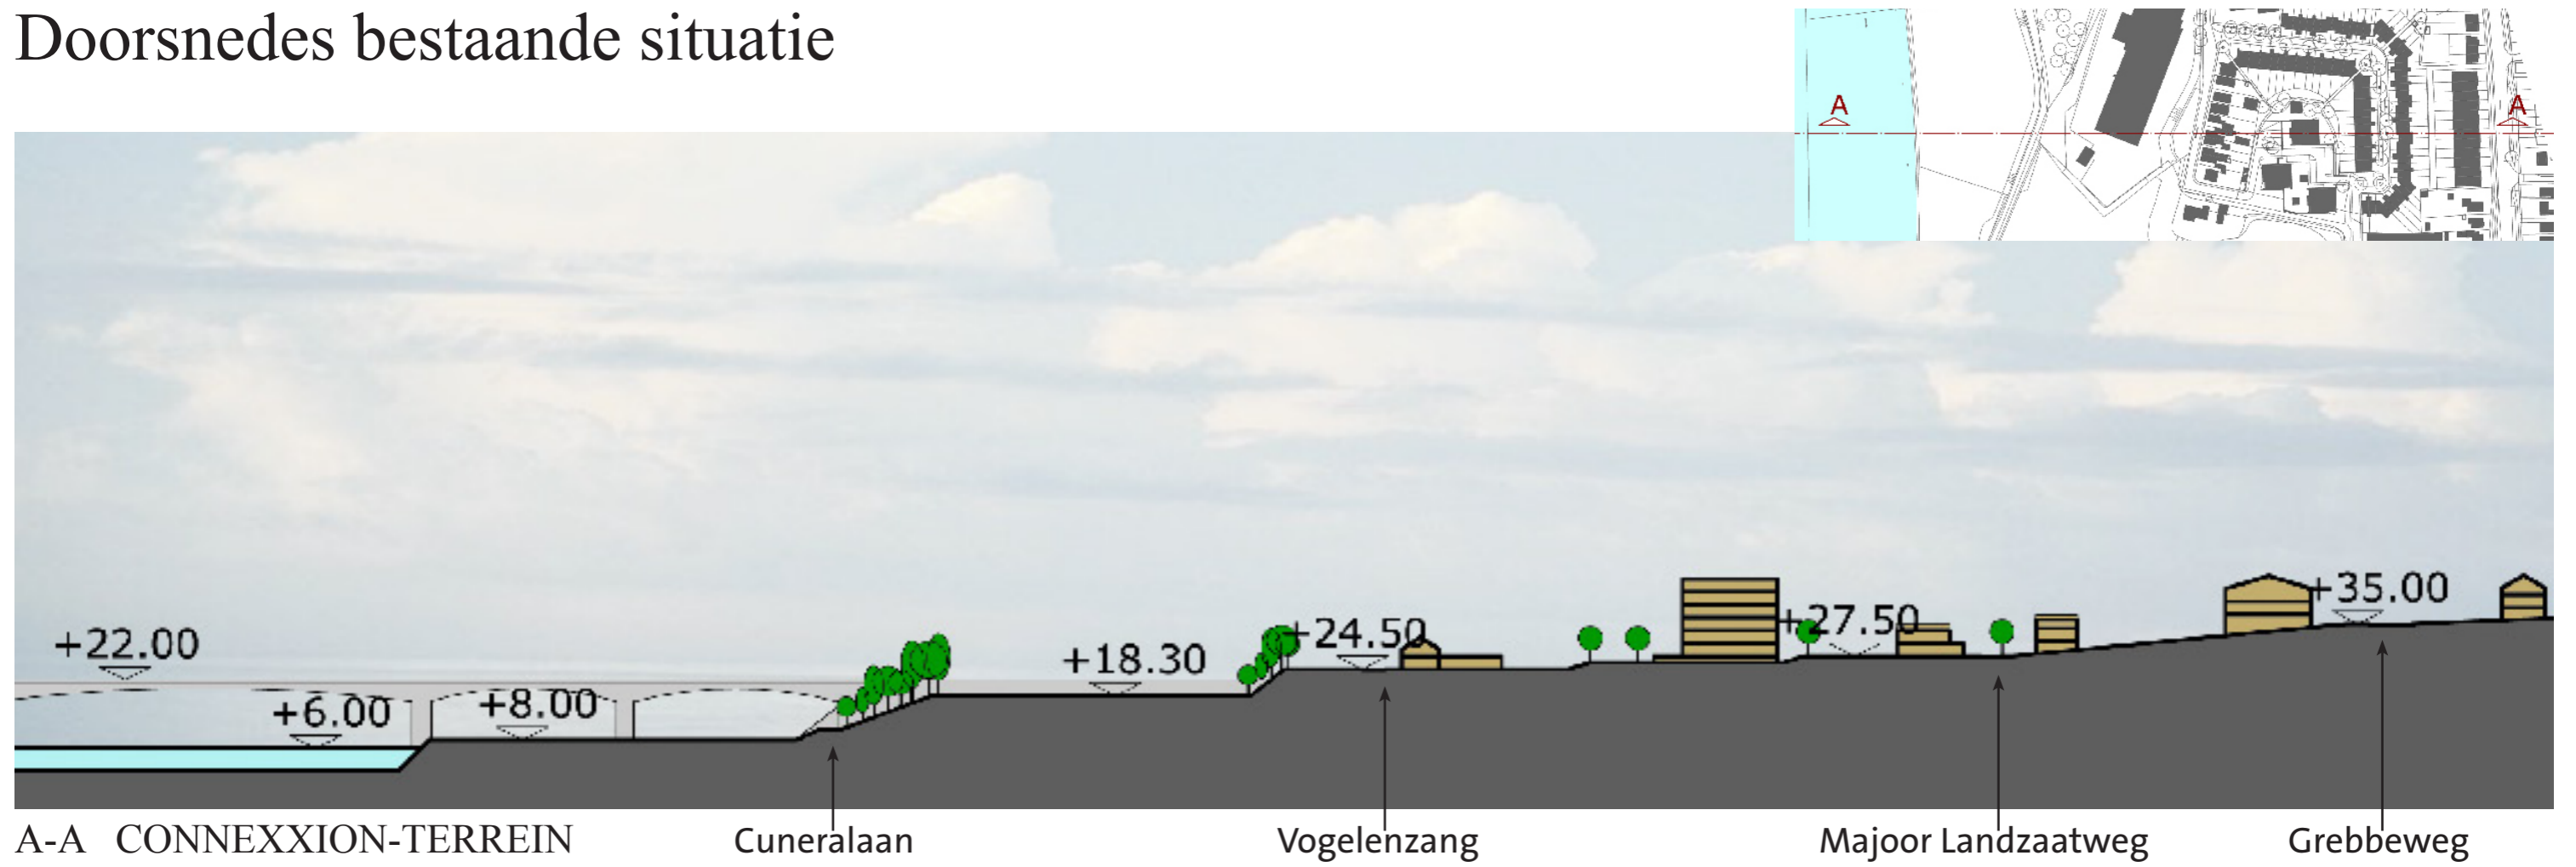


# Doorsneden bestaande situatie

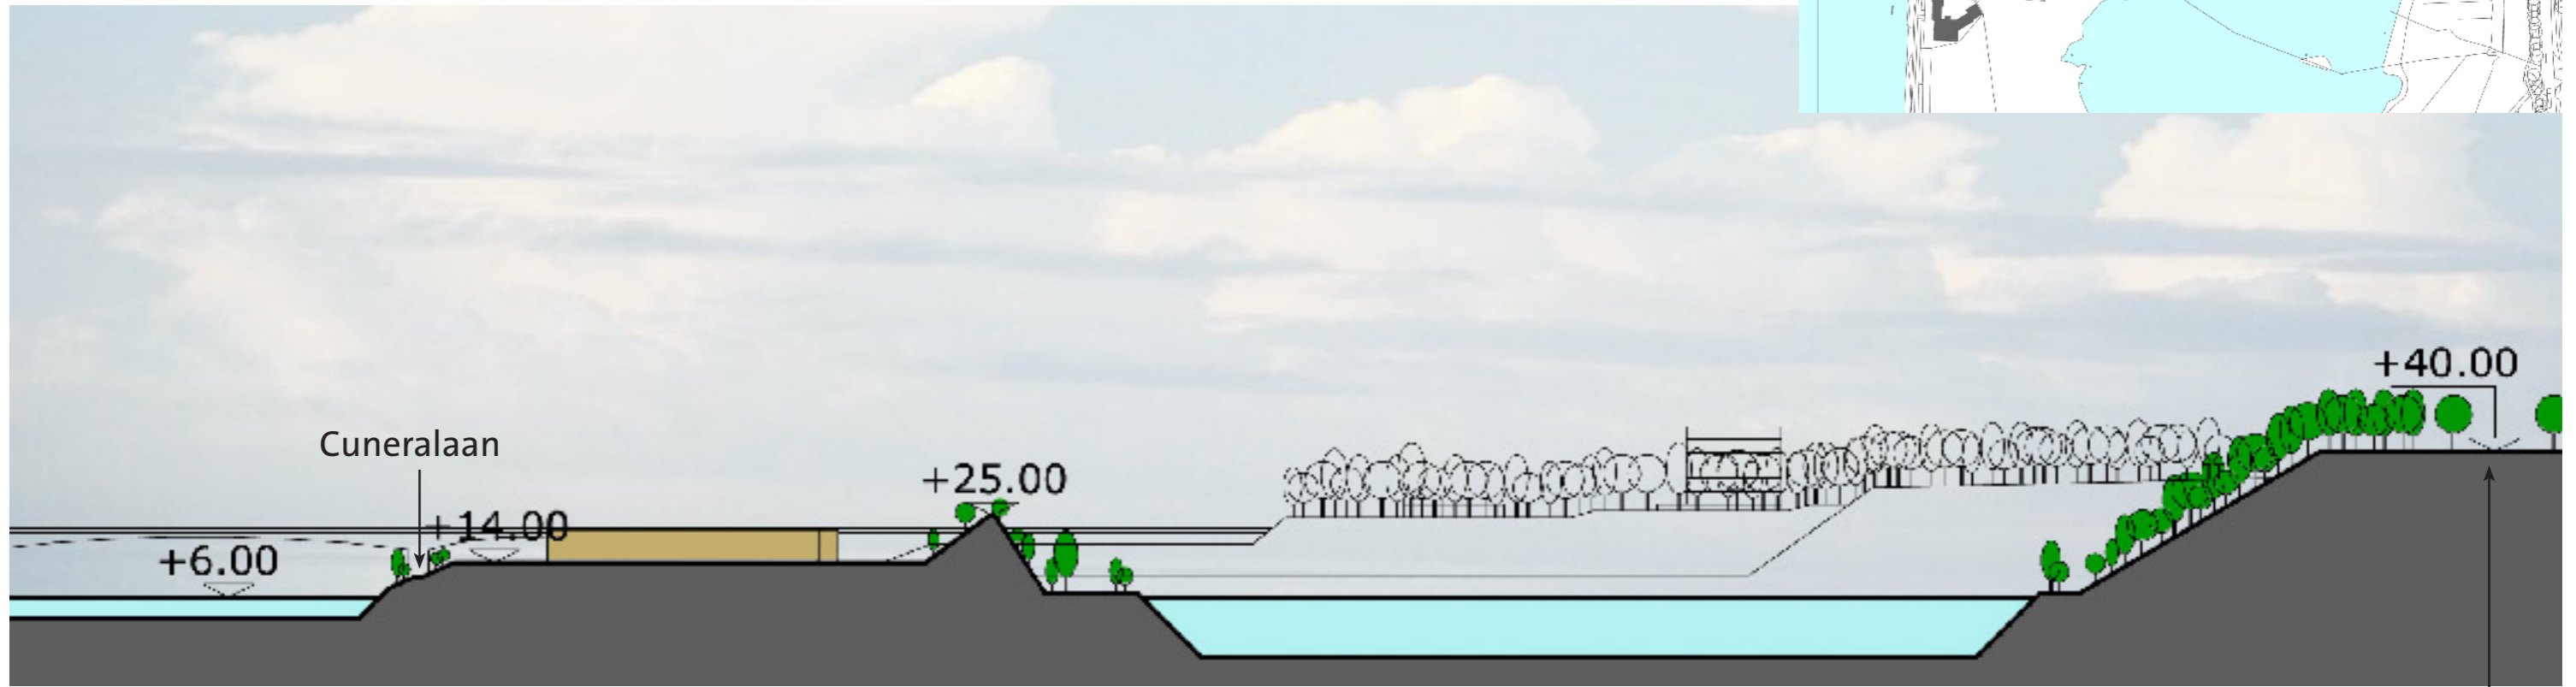

C-C CUNERA VLOERBEDEKKING EN ZANGRUG

Grebbeweg

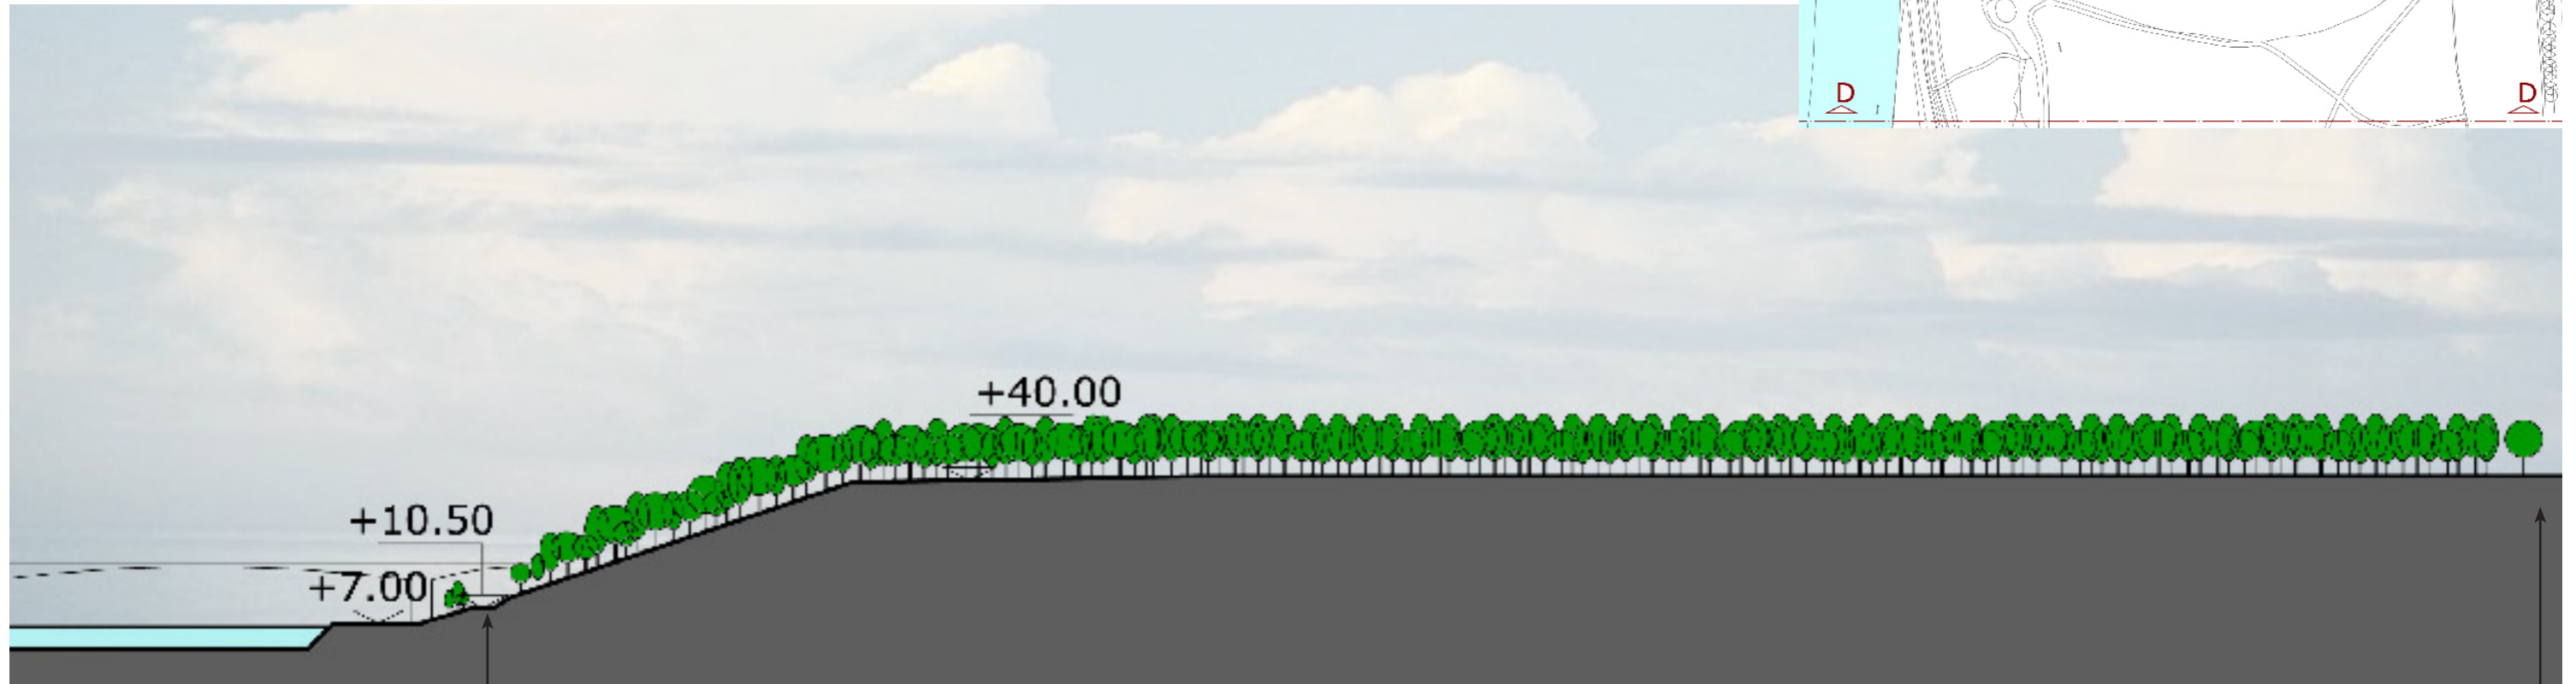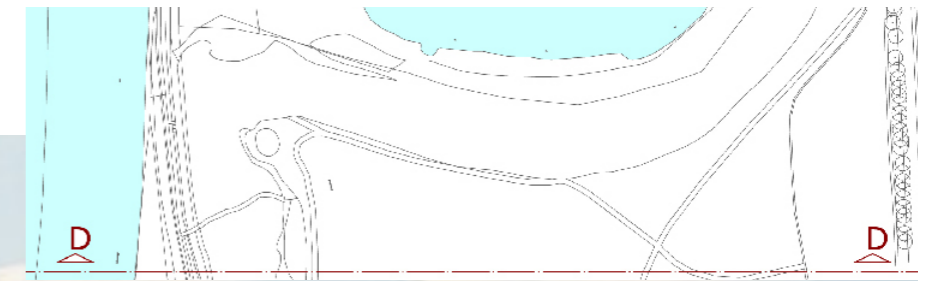


D-D GREBBEBERG Cuneralaan

Grebbeweg

# Stedenbouwkundig plan mei 2011b met nieuwe terrassen








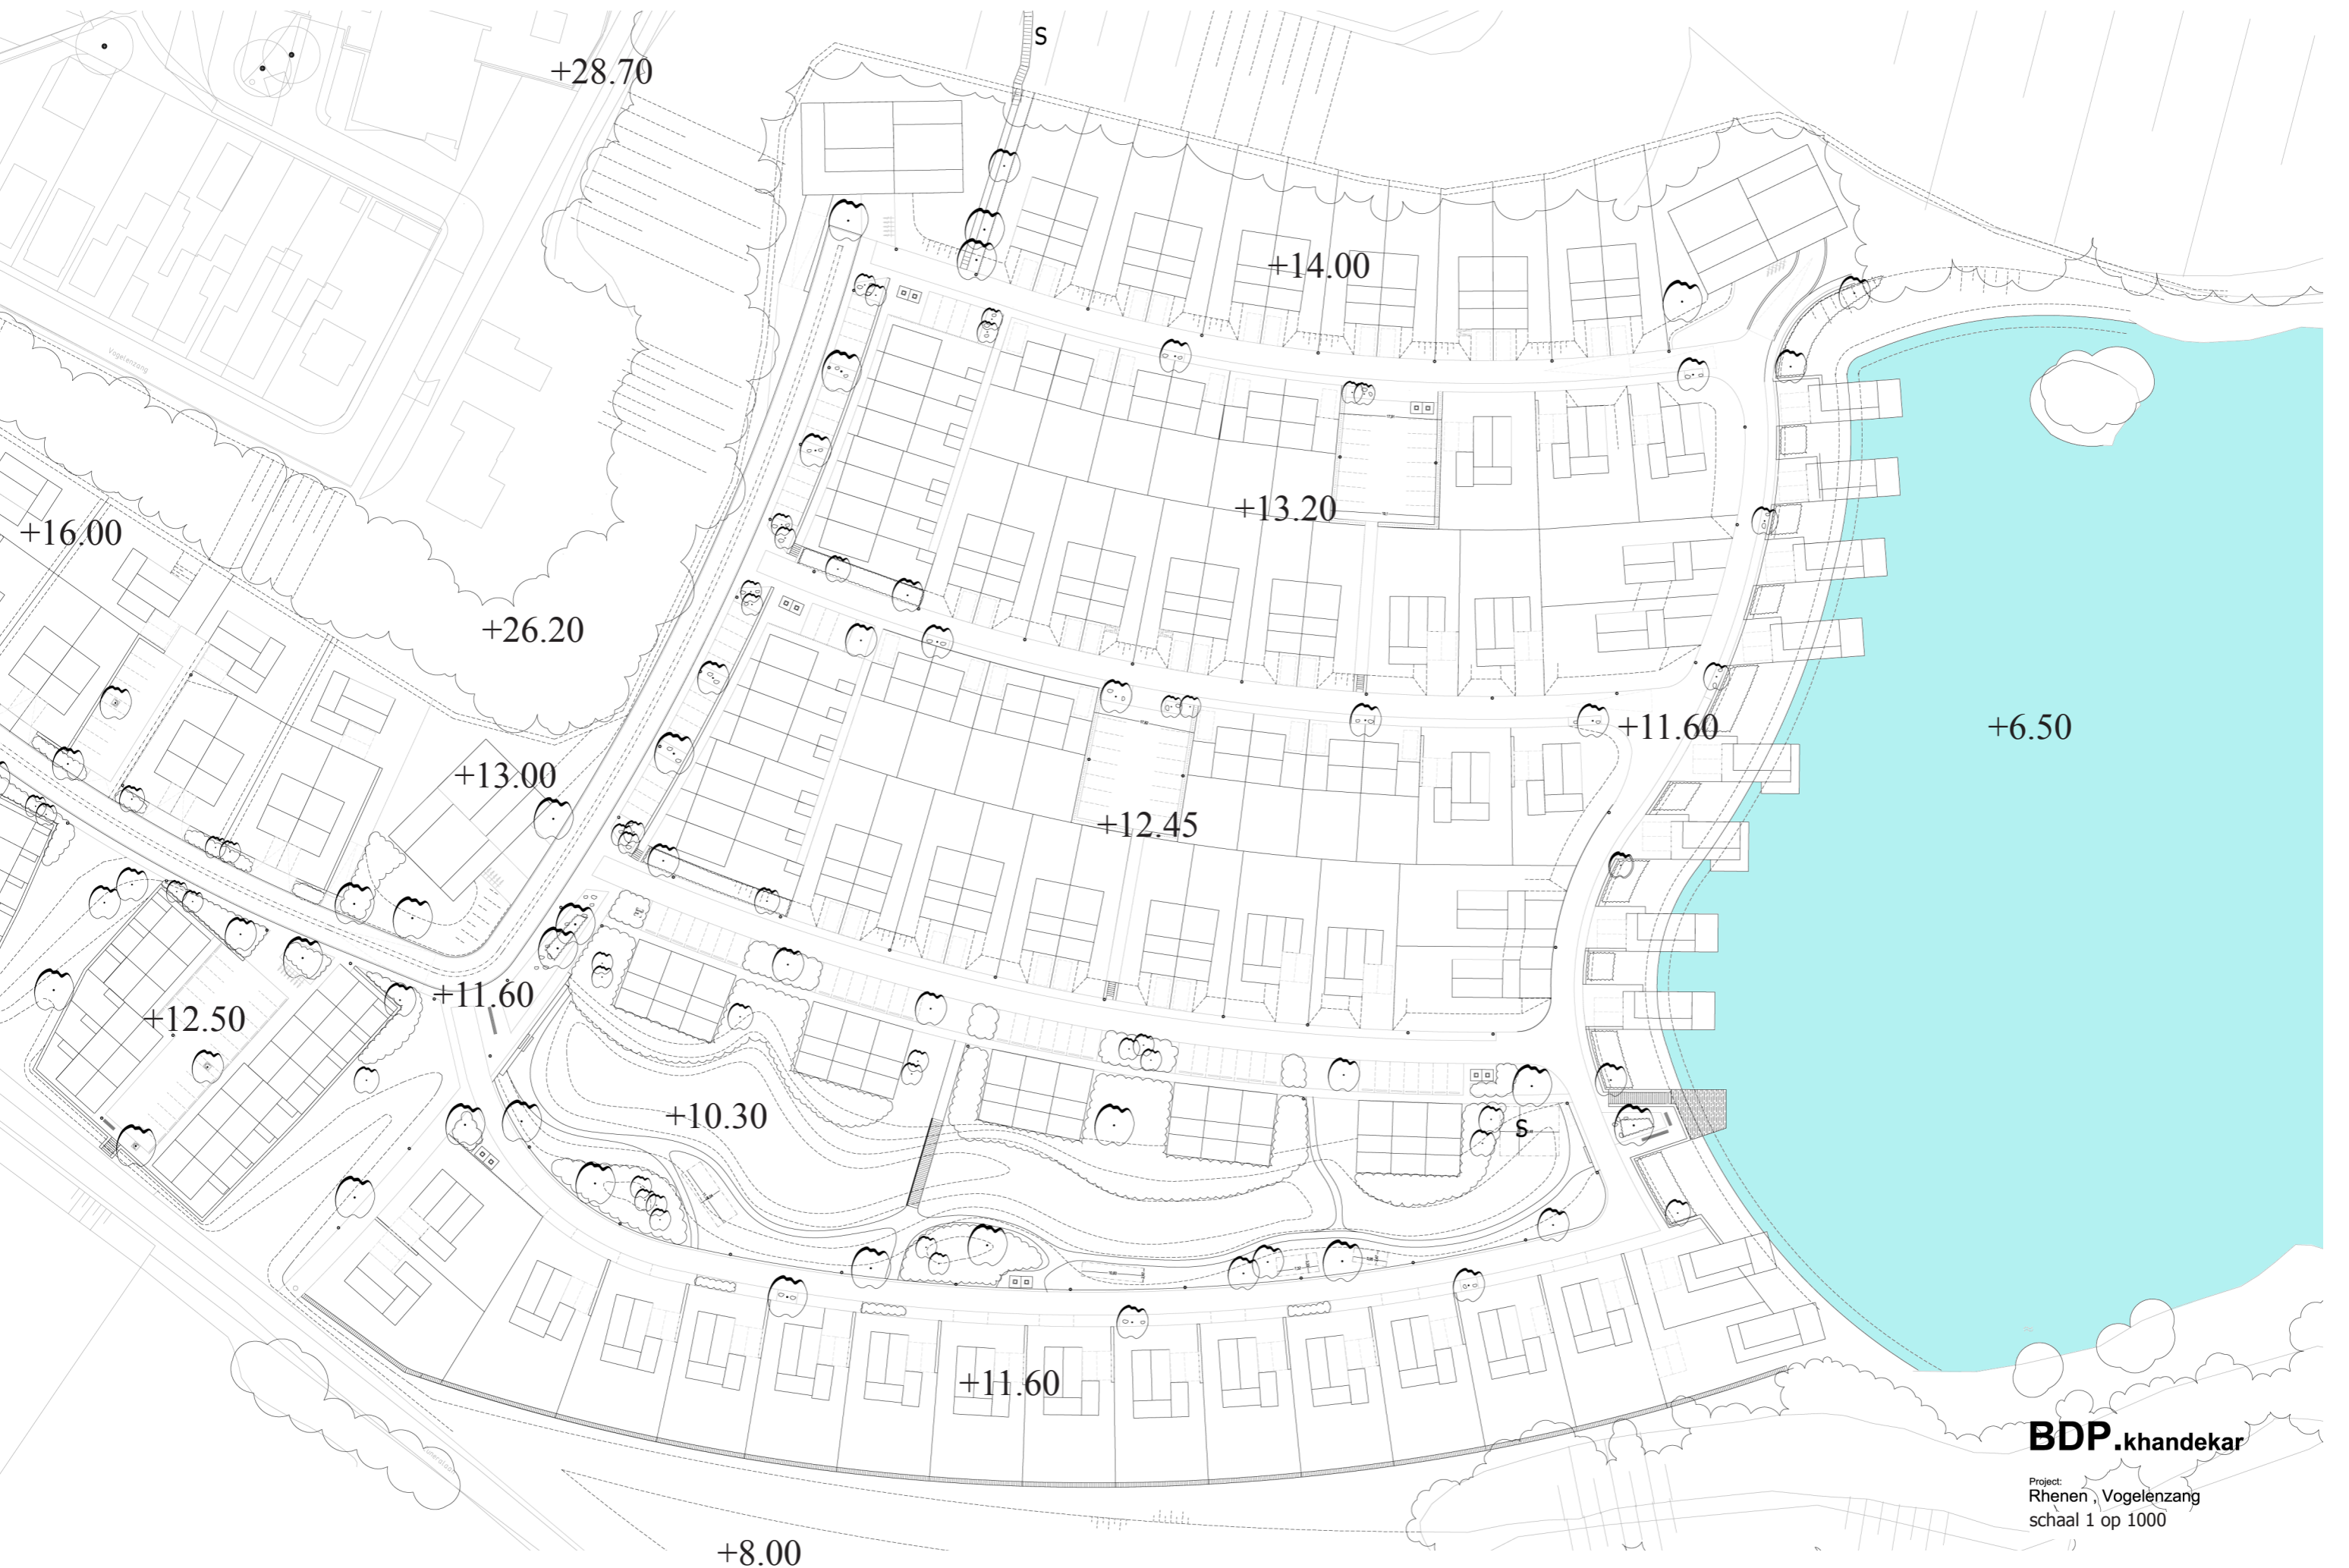


**BDP.khandekar**

Project:  
Rhenen, Vogelenzang  
schaal 1 op 1000

# Doorsnedes nieuwe situatie

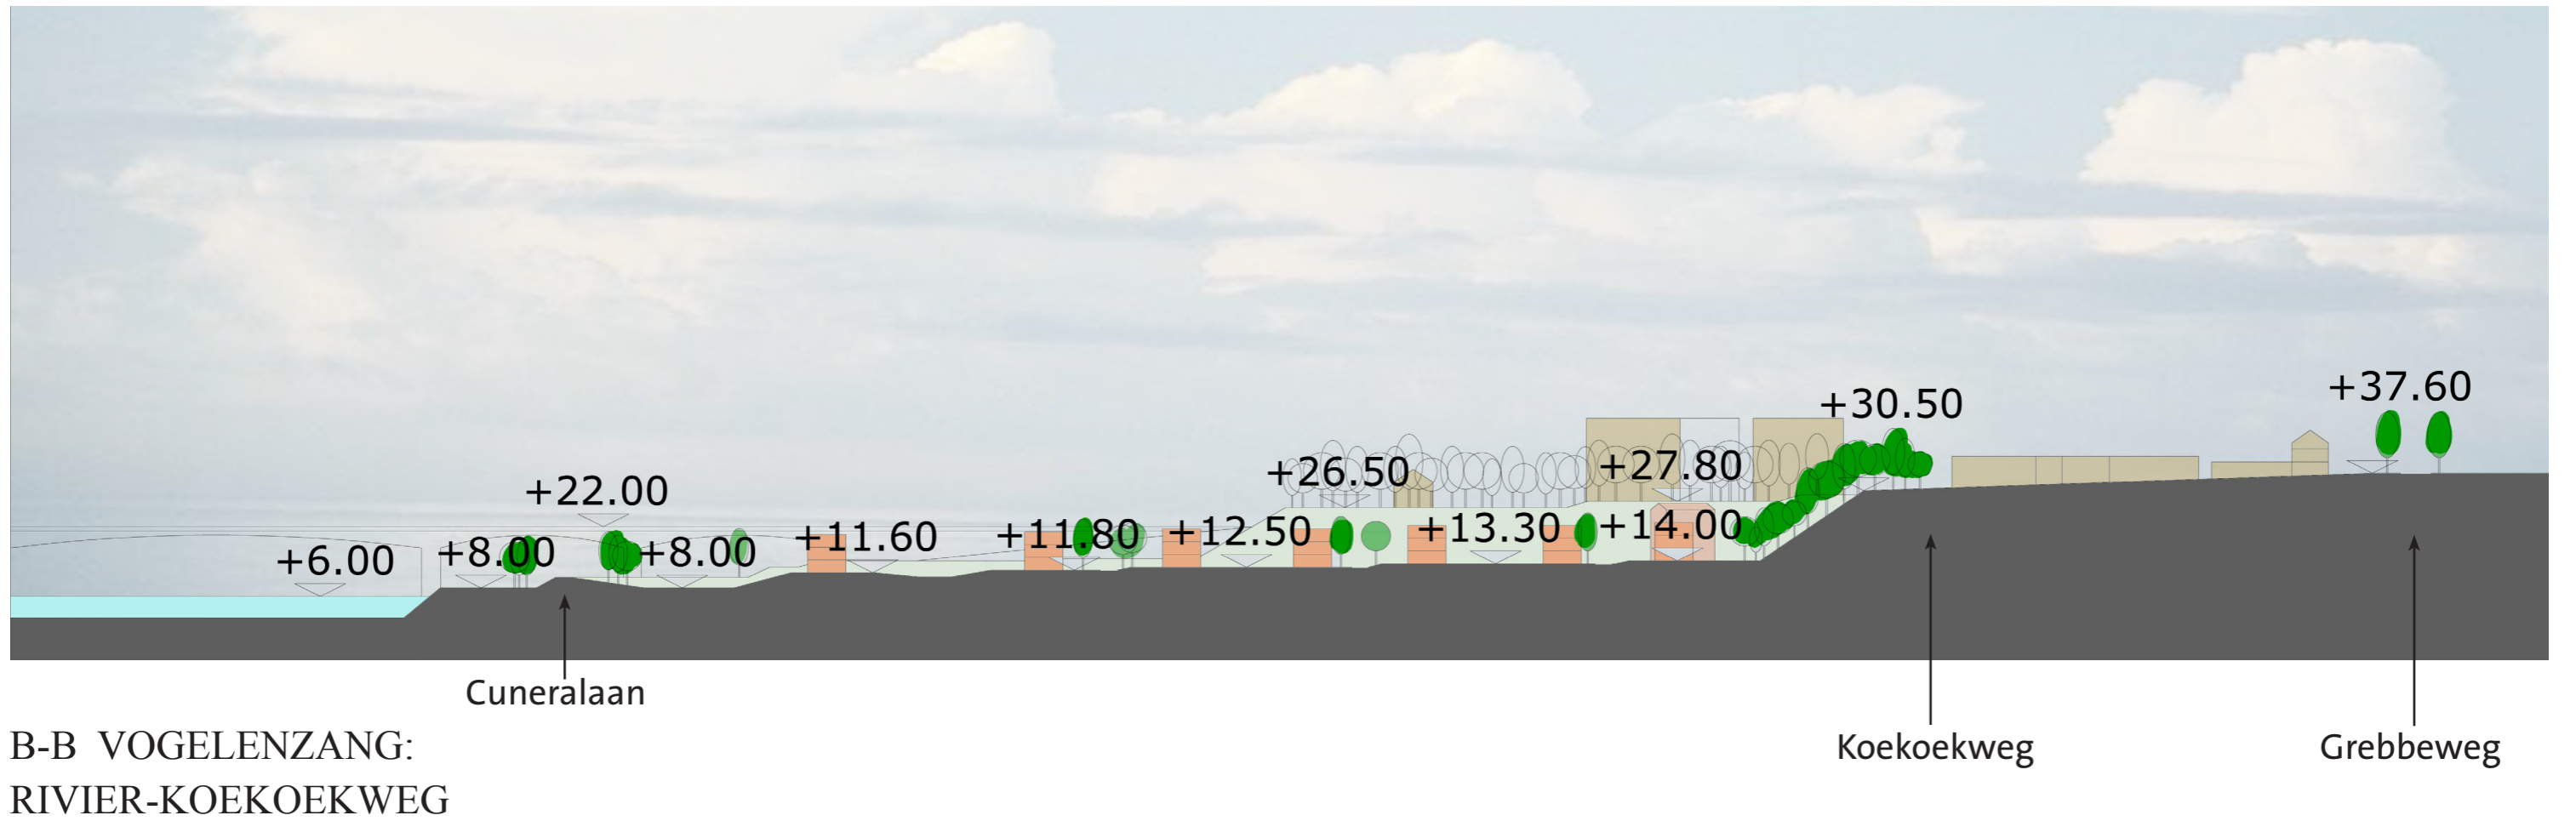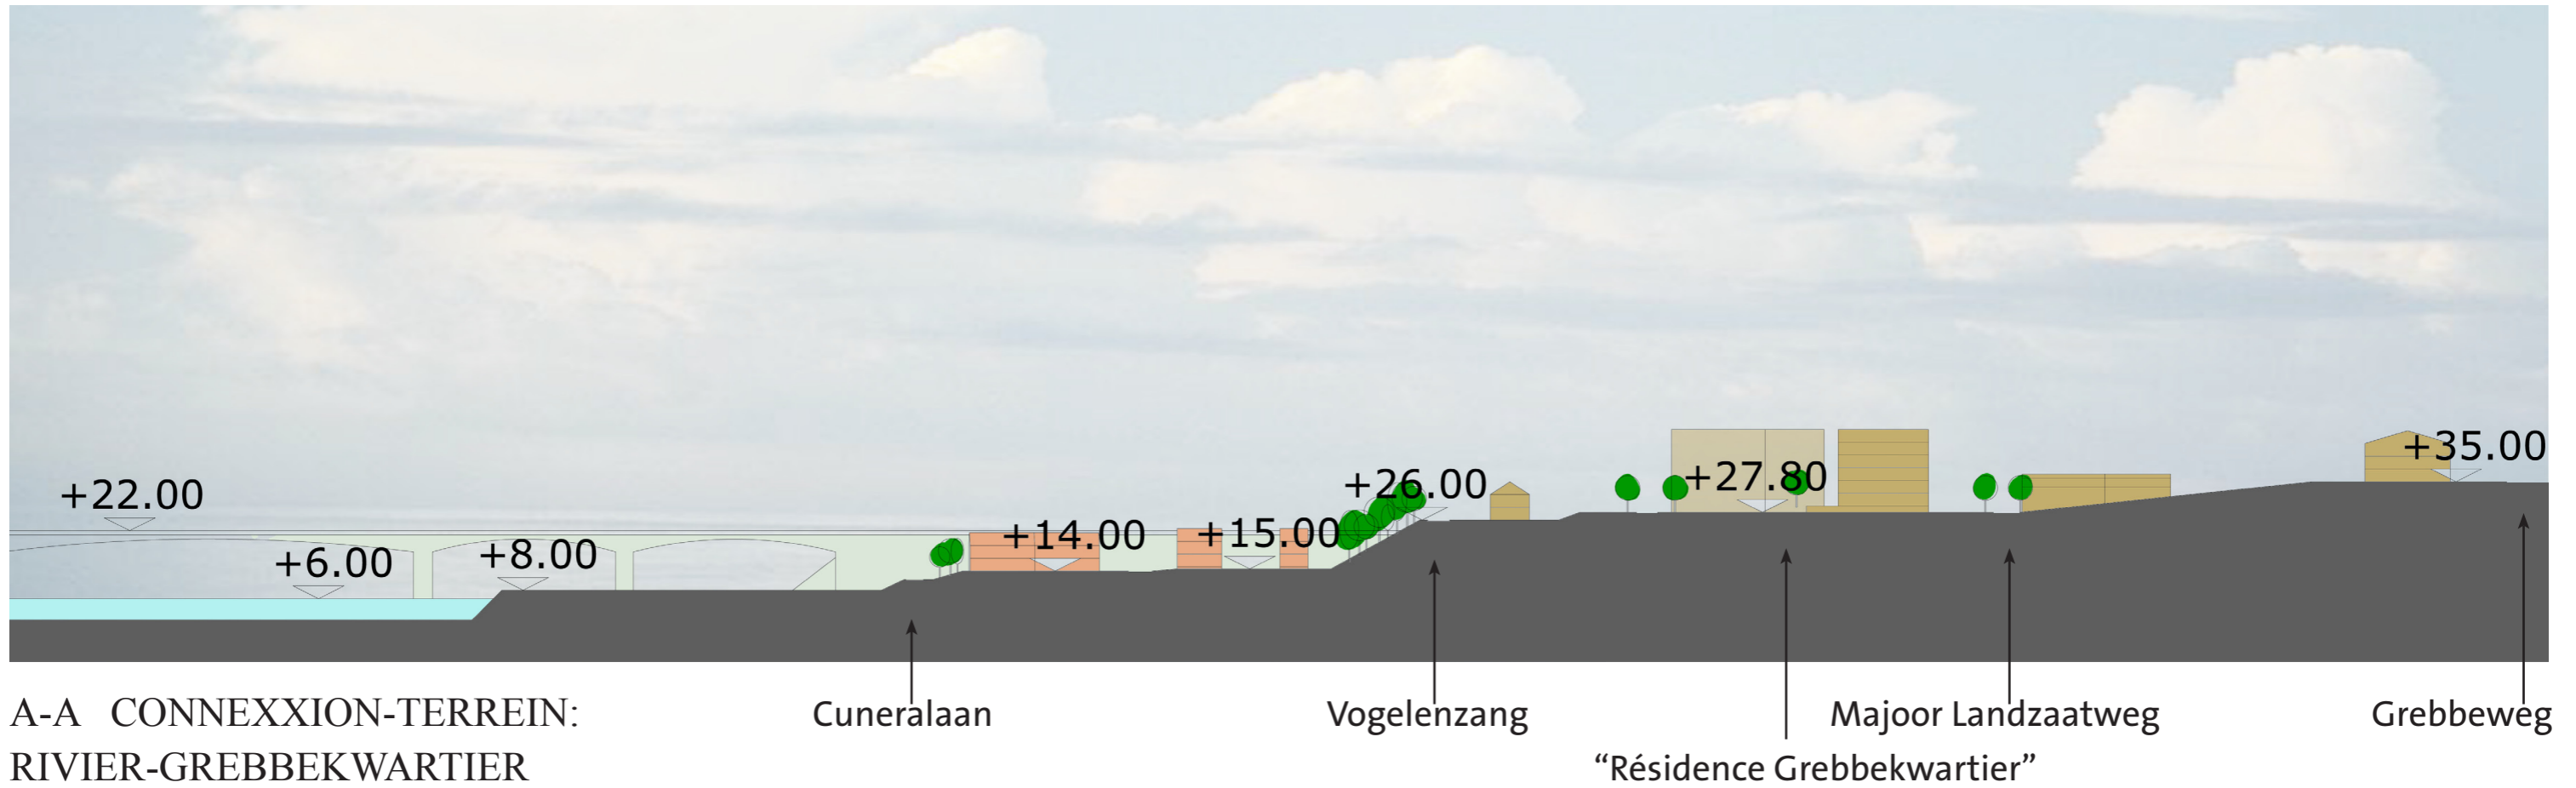

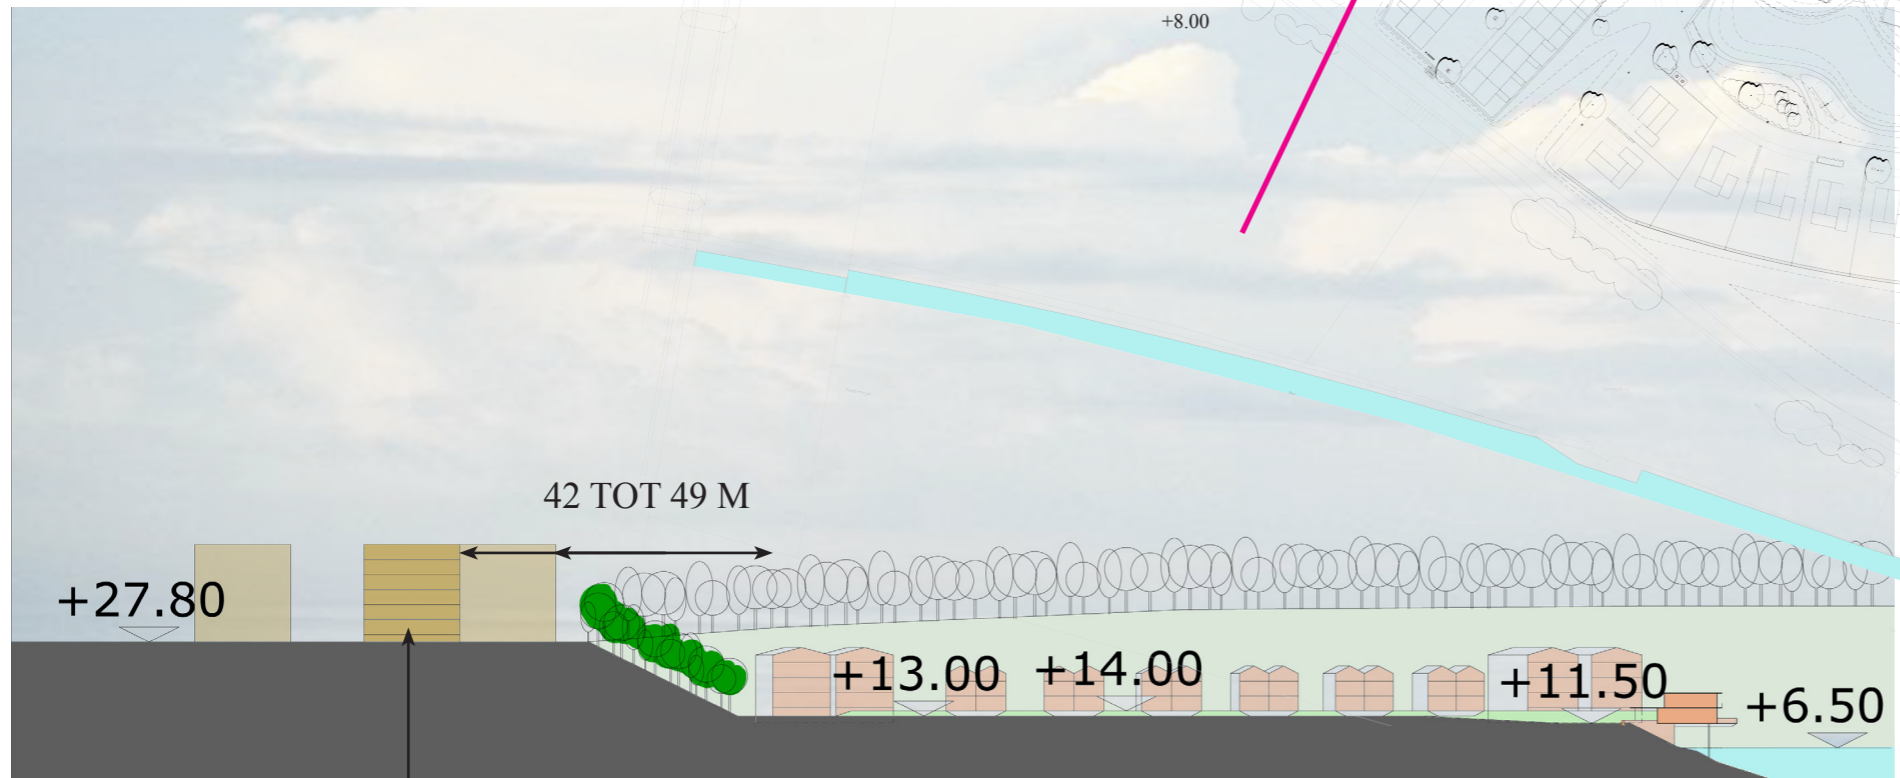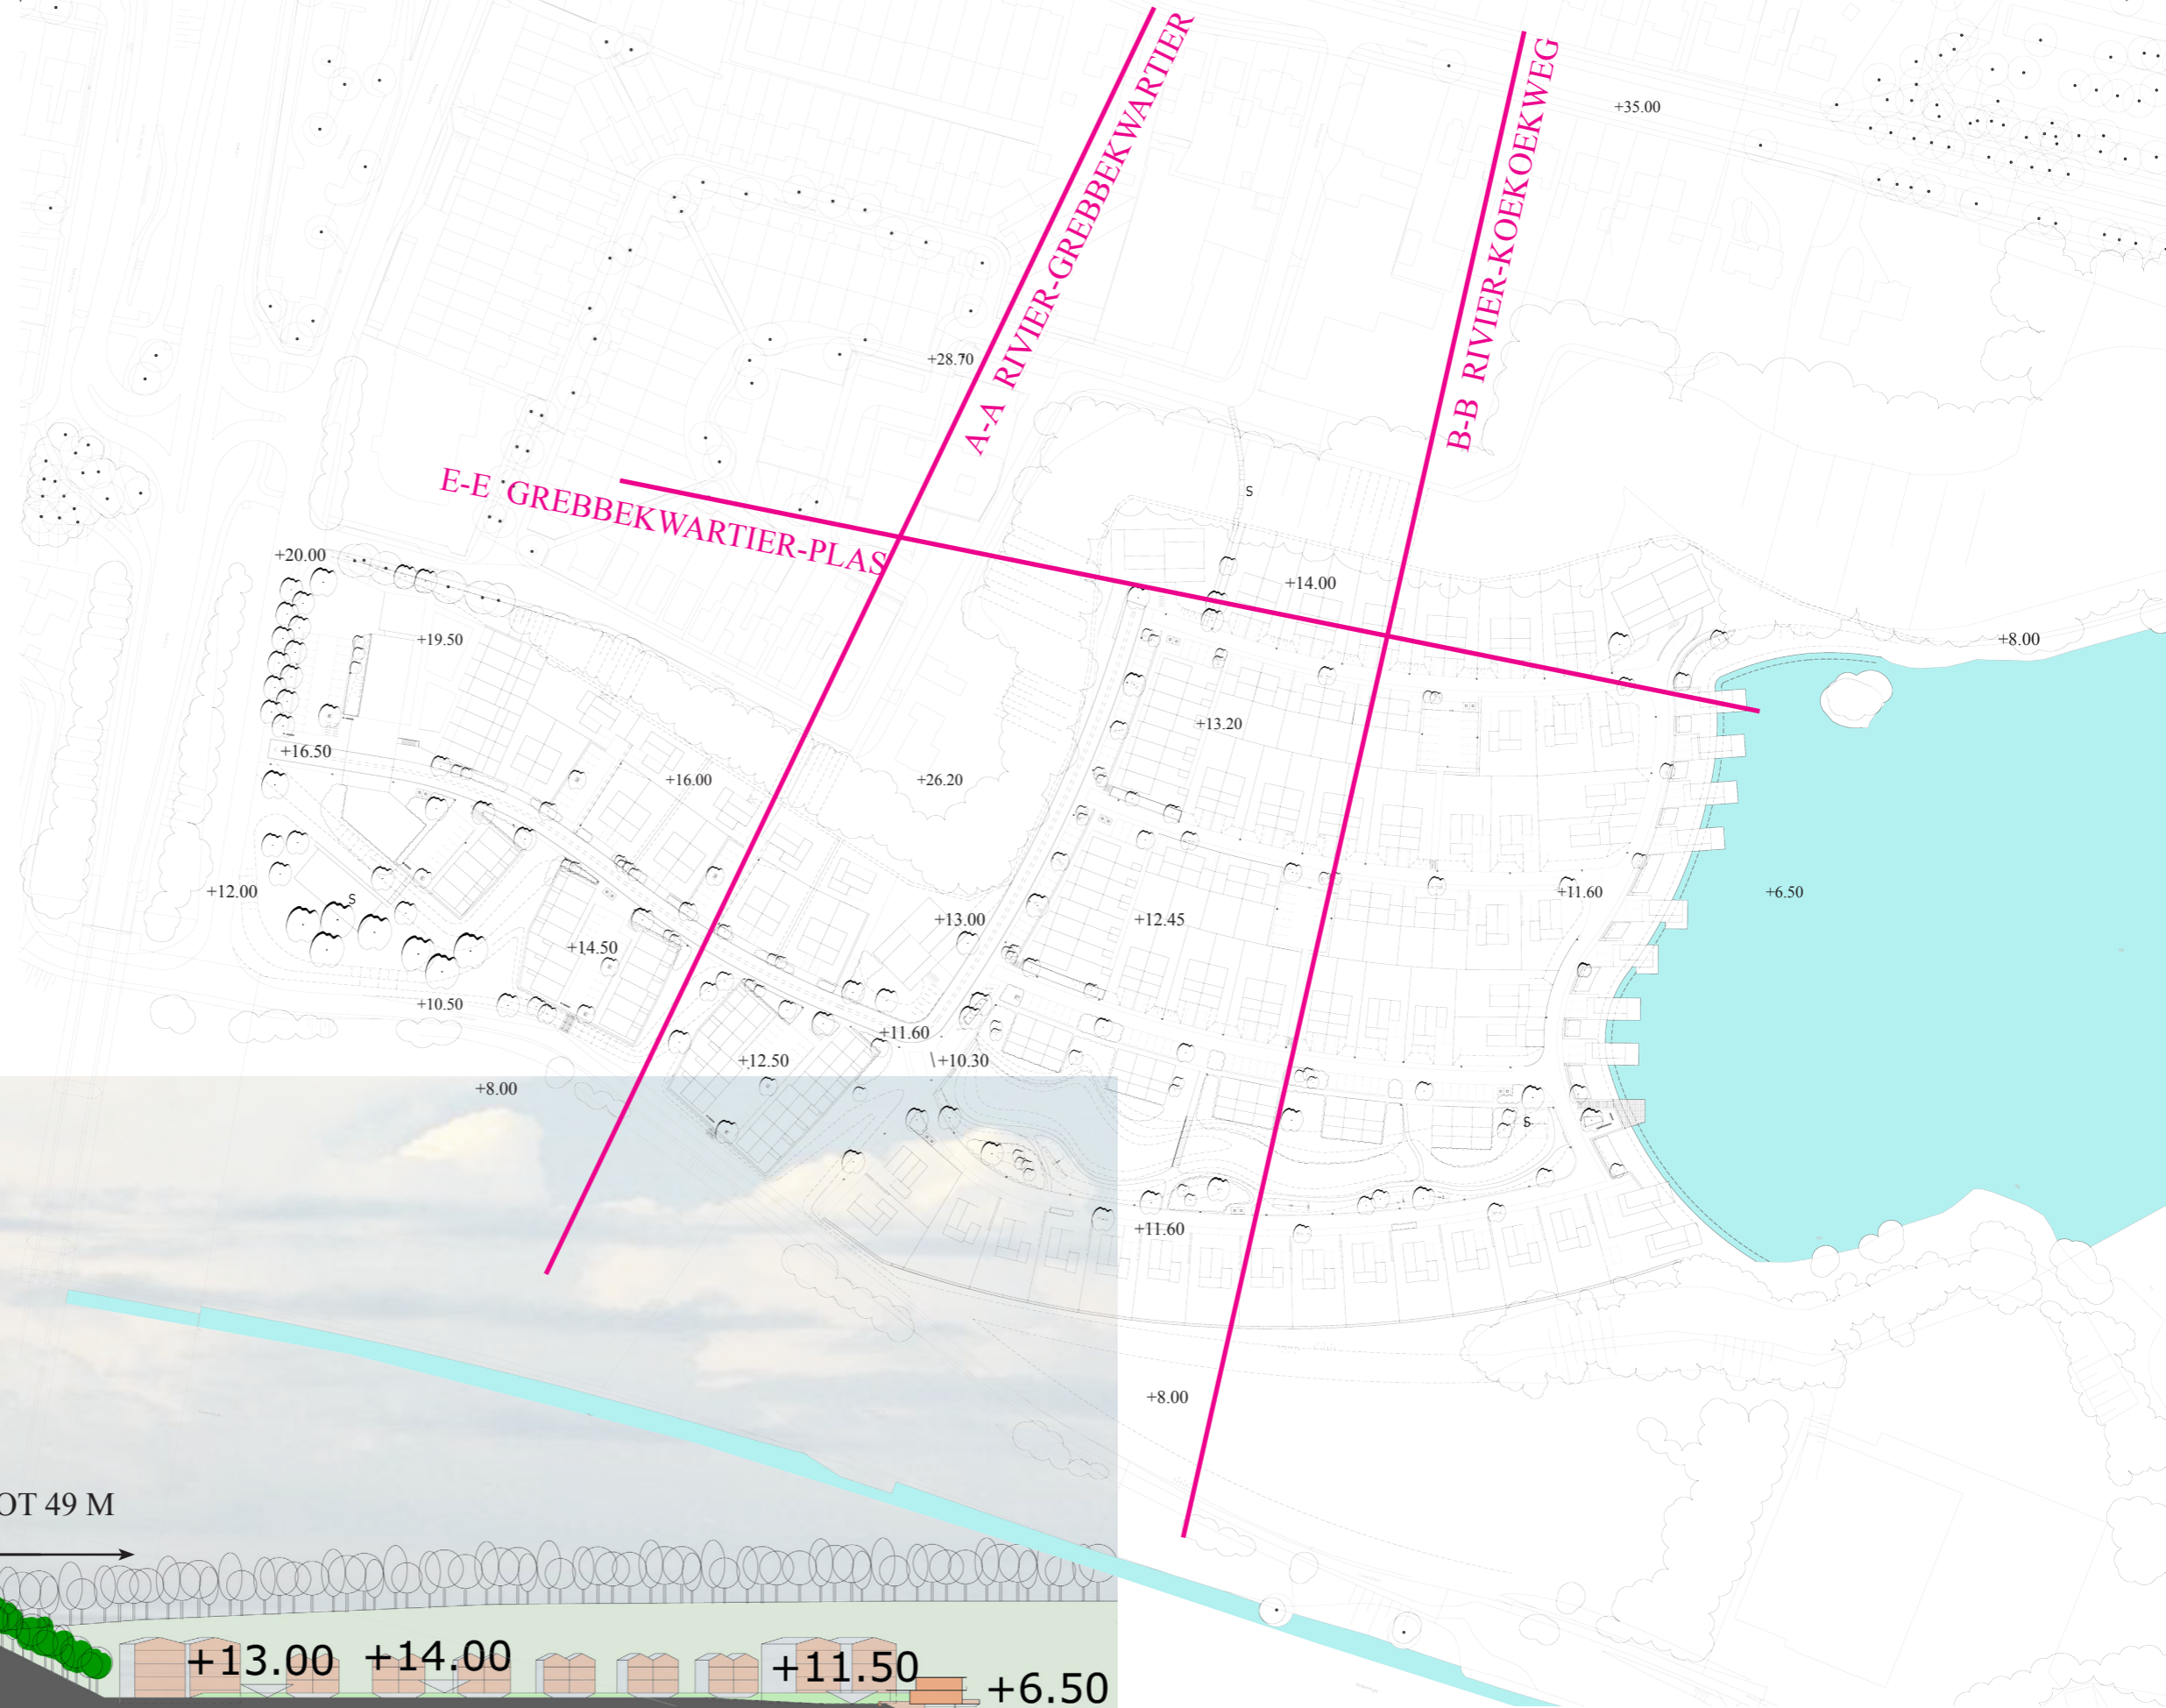

“Résidence Grebbekwartier”

E-E GREBBEKWARTIER-PLAS