


Werk nr
W 20.1670

Gewijzigd

Datum
26-10-2016

Project
Nieuwbouw woning J vd Kolk

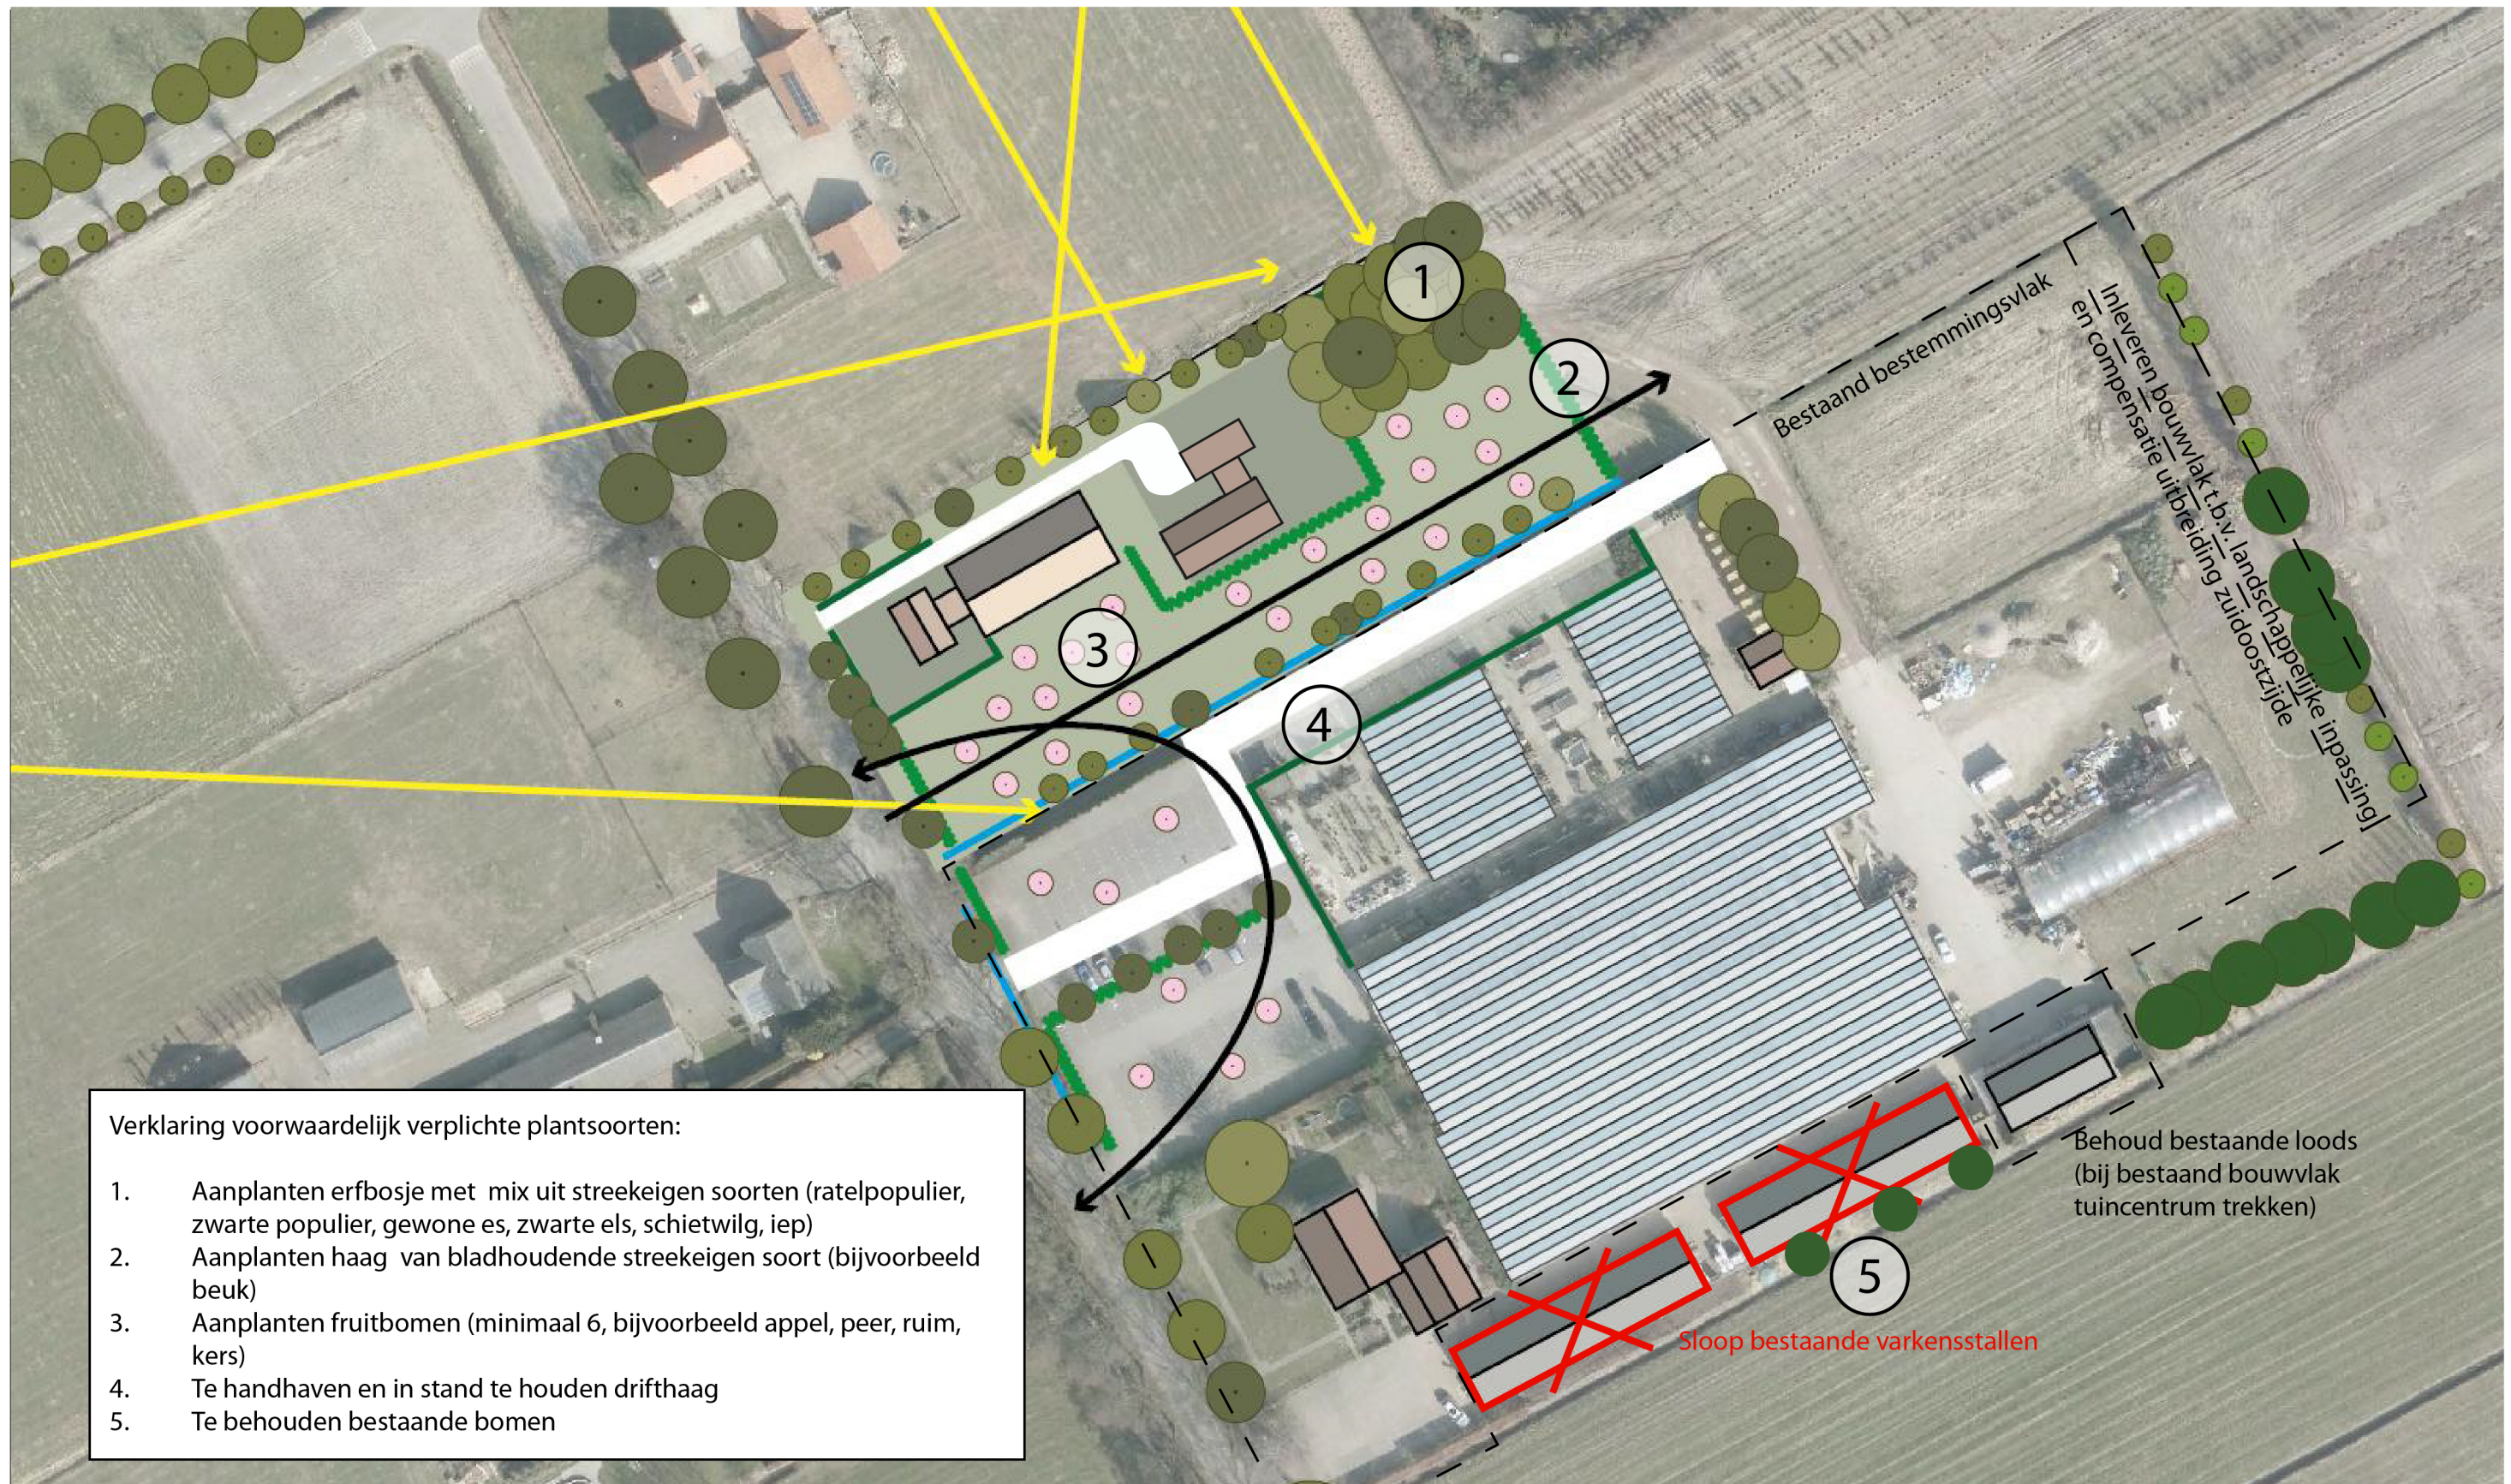

Verklaring voorwaardelijk verplichte plantsoorten:

1. Aanplanten erfbosje met mix uit streekeigen soorten (ratelpopulier, zwarte populier, gewone es, zwarte els, schietwilg, iep)
2. Aanplanten haag van bladhoudende streekeigen soort (bijvoorbeeld beuk)
3. Aanplanten fruitbomen (minimaal 6, bijvoorbeeld appel, peer, ruim, kers)
4. Te handhaven en in stand te houden drifthaag
5. Te behouden bestaande bomen



Situatie aan de Weteringsteeg te Rhenen

Gem : Rhenen

Sectie :

Nr :

Schaal : 1 : 1000

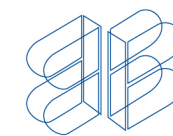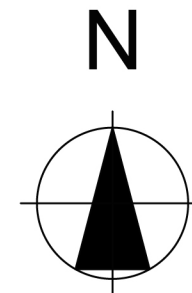

BURO VAN BLIJDERVEEN

Molendreef 3
4031 LA INGEN
T 0344-606686
F 0344-600811



info@burovanblijderveen.nl
www.burovanblijderveen.nl