




- B**
- struiken
- boerenjasmijn
- vlinderstruik
- sering
- bestaande beukenhaag
- inrit

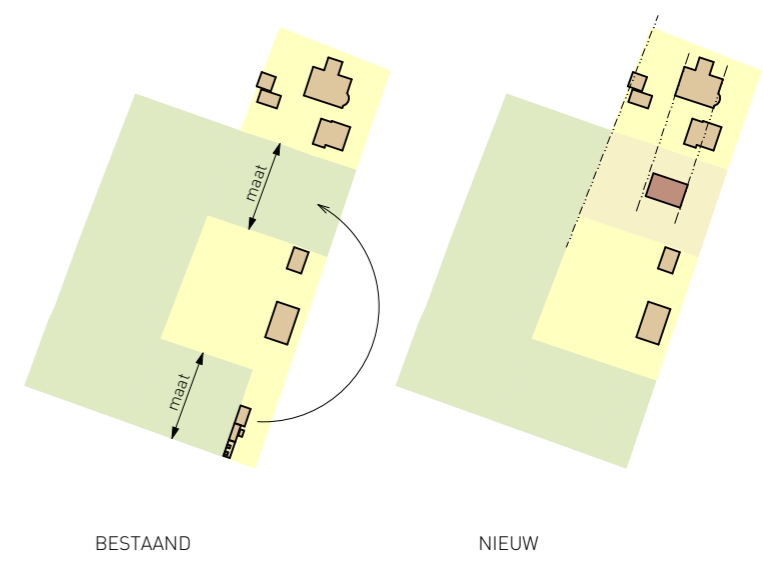

toevoegen van een nieuwe woning in het bebouwingslint
 versterking kwaliteit akker door realiseren kruiden- en faunarijke akker

overzicht beplanting			
A	Ligustrum ovalifolium (haagliguster)	maat 180-200 cm	plantaantal 6 per m ¹
B	Struikvormers: Philadelphus virginal (boerenjasmijn) Buddleja davidii (vlinderstruik) Syringa vulgaris (sering)		plantaafstand variabel
C	Houtwal nieuw aan te planten Fraxinus excelsior (Es)	maat 10-12	plantaafstand variabel
onderbeplanting - breedte 3 m: struweel, bestaande uit hondsroos, hazelaar, gelderse roos, lijsterbes, meidoorn e.d.			
		plantmaat: 100-120	plantverband: 1,5x1,5 m
soorten: gemixt			
wijze: driehoeksverband			
zichtlijnen afstemmen met zicht vanuit de woning en bezonning			

Kadastraal bekend:

- Gemeente RHENEN
- sectie: H
- perceel nr.: 3695
- schaal: 1 : 750

