


Legenda Bestand

	asfaltverharding		bebouwing		trotoirkolk / straatkolk
	rijbaan		verkeersbord / hecometerpaal / ANWB bord		brandkraan
	asfaltverharding fletspad		bestaande boom met stam-diameter		brievbus
	straatstenen		lichtmast		elektricietskast
	betongegels		verkeerslicht (met drukknop)		kadastrale grens
	watengang		betonpaal		gemeentegrens
	talud		inspectieput / pompput		bestaande hoogte in meters t.o.v. NAP
	straatuutlair zitbank / afvalbak		9.18		

Legenda aanbrengen verhardingen

	A	aanbrengen deklaag SMA-NL 11A dik 40 mm (detail 1)	ob1	aanbrengen opsluitband 60 x 200 mm		45	aanbrengen betontegels 300 x 300 x 45 mm
	B	aanbrengen dunne asfaltdeklaag dik 25 mm + profillee laag AC 16 bind dik 0 - 40 mm (detail 2)	ob2	aanbrengen opsluitband 120 x 250 mm		bss	aanbrengen betonstraatsiemen keifmaat dik 80 mm (heidepaars met voegvulling voor middengelders)
	C	aanbrengen dunne asfaltdeklaag dik 25 mm + profillee laag AC 16 bind dik 0 - 40 mm (detail 3)	ob3	aanbrengen opsluitband 150 x 400 mm		sbs	aanbrengen straatbakstenen dikmaat
	D	aanbrengen deklaag SMA-NL 11A dik 40 mm + profillee laag AC 16 bind dik 0 - 40 mm (detail 4)	ob4	aanbrengen opsluitband 150 x 400 mm		5	locatie sondering
		aanbrengen rood asfalt volgens detail 14	tb1	aanbrengen trotoirband 130/150 x 250 mm		9.43	werkgrans
	gbt	aanbrengen grasbetongegels 600 x 400 x 120 mm	tb2	aanbrengen trotoirband 50/200 x 150 mm		Veendael Rhenen	besteksgrens Rhenen - Veendael
		aanplanten boom	pb	aanbrengen peronband Lelcon profiel			nieuwe hoogte in meters t.o.v. NAP
		aanplanten uitstroombak type 0	mws	aanbrengen RWS band 110/220 x 250 mm + eindband naar maaiweld			verloop as met meiring
		aanbrengen trotoirkolk / straatkolk / peronkolk		aanbrengen scheidinggsband 345/115x200 mm om 2,00 m - 0,50 m			
			12	detailverwijzing			

aansluiten op bestaande situatie

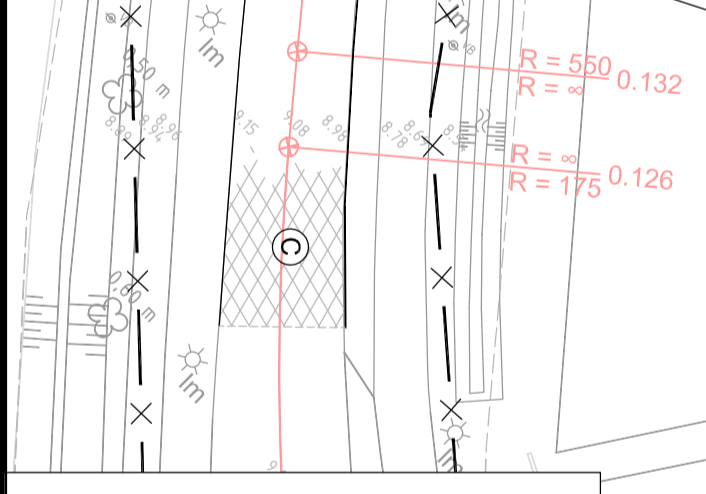

Opdrachtgever:
Gemeente Rhenen
T. 0317 681 681
A: Nieuwe Veendaelweg 75 F. 0317 617 064
3911 MC Rhenen

Project:
Reconstructie Cuneraweg
(Rhenen - Veendael)

Onderdeel:
Nieuwe situatie - uitsnede fletspad Mispel
t.b.v. aanvraag omgevingsvergunning

gemeente Rhenen

RLI consultants

T. 0183 - 30 71 73
F. 0183 - 30 19 78
A: Distributiestraat 31
4283 JN Gissen

Schaal: 1:500	Formaat: A2
Tekeningnummer: 559-WE-99	Blad: van: 1
Projectnummer: RLI1GR265	Versie: n.v.t.
Status: DEFINITIEF	
Datum: 14-10-2013	Besteknummer: RLI1GR265
Getekend: J. Baert	Gecontroleerd: A. van der Stelt

