
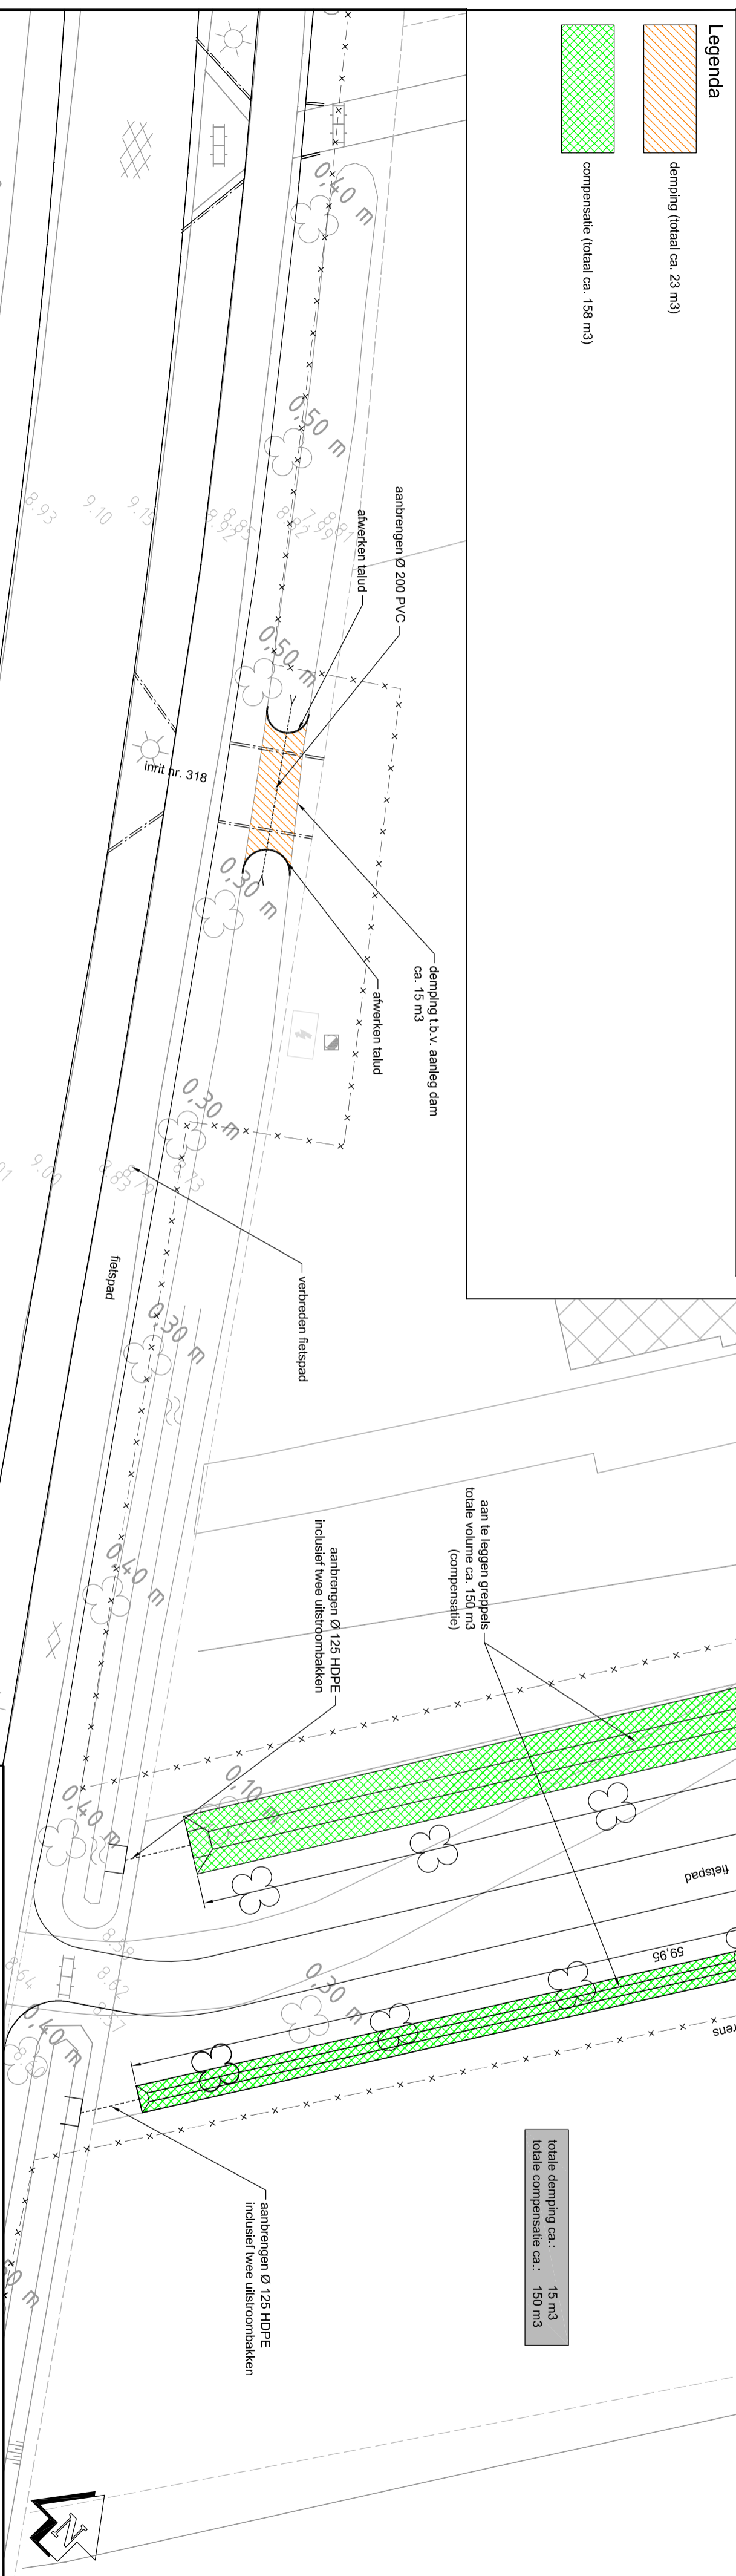


totale demping ca.: 8 m³
totale compensatie ca.: 8 m³



Legenda

 demping (totaal ca. 23 m³)

 compensatie (totaal ca. 158 m³)



totale demping ca.: 15 m³
totale compensatie ca.: 150 m³

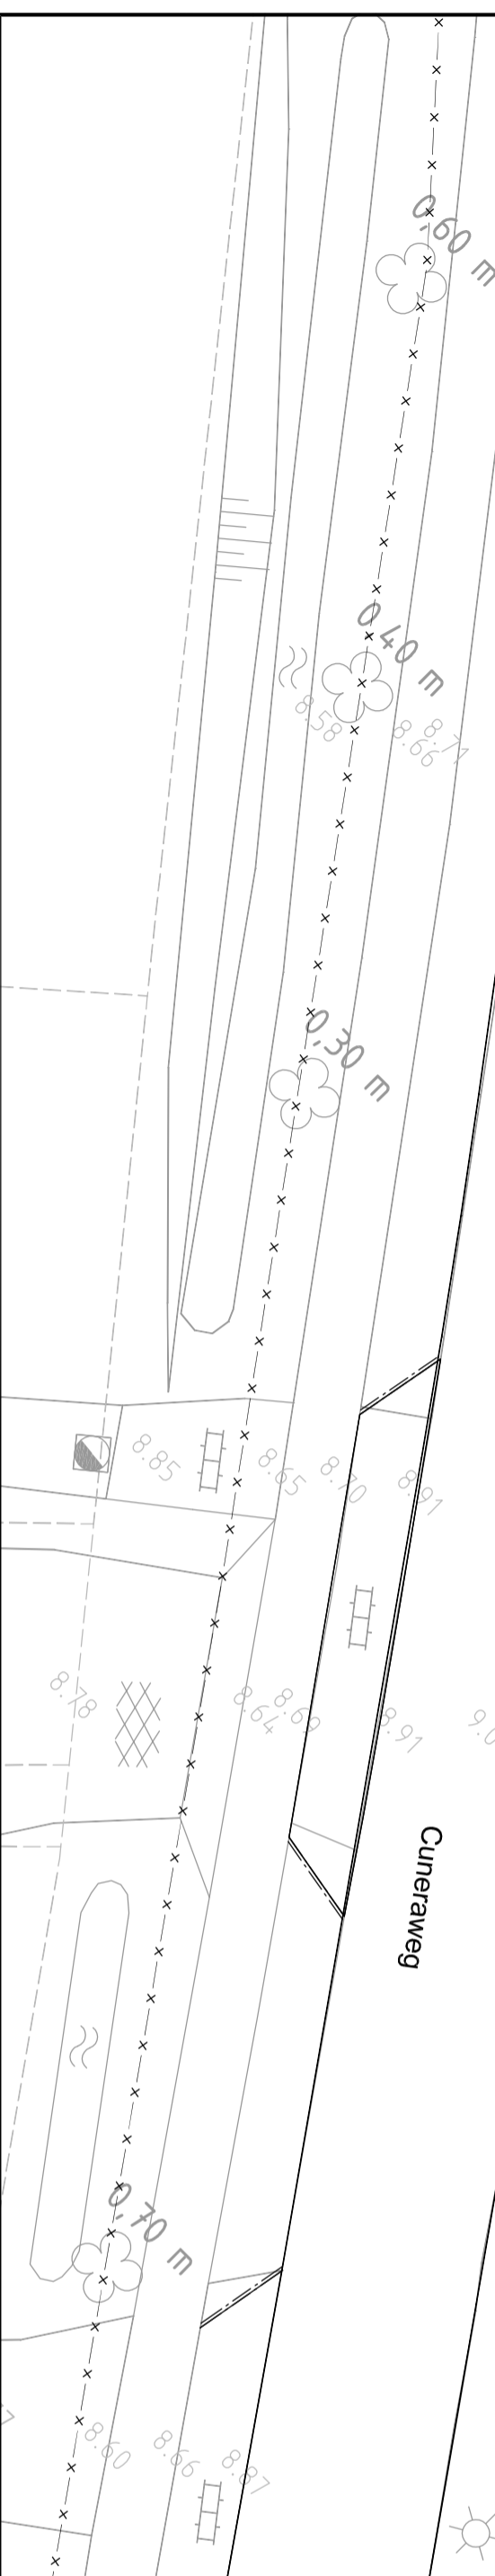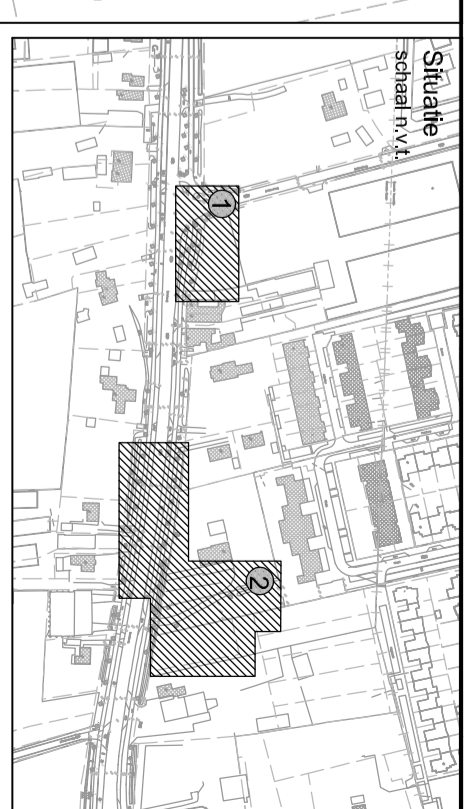

<p>Opdrachtgever: Gemeente Rhenen I.: www.rhenen.nl T. 0317 681 681 A.: Nieuwe Veendalsweg 75 F. 0317 617 064 3911 MC Rhenen</p>		<p>Project: Reconstructie Cuneraweg (Rhenen - Veendal)</p>		<p>Schaal: 1:250</p>		<p>Formaat: A2</p>	
<p>Onderdeel: Uitsnede te dempen en te compenseren watergangen</p>		<p>Tekeningnummer: 361-VC-11</p>		<p>Blad: van: 1</p>		<p>Versie: n.v.t.</p>	
<p>Datum: 25-04-2013</p>		<p>Projectnummer: RL11GR265</p>		<p>Status: DEFINITIEF</p>		<p>Besteknummer: RL11GR265</p>	
<p>Getekend: J.K.M. Baert</p>		<p>Gecontroleerd: F.J.M. Hazen</p>		<p>Gecontroleerd: F.J.M. Hazen</p>		<p>Gecontroleerd: F.J.M. Hazen</p>	



R&T consultants
I.: www.rtlconsulants.nl T. 0183 - 30 71 73
A.: Distributiestraat 31 F. 0183 - 30 19 78
4283 JN Gissen