




1 SPOORBAANWEG

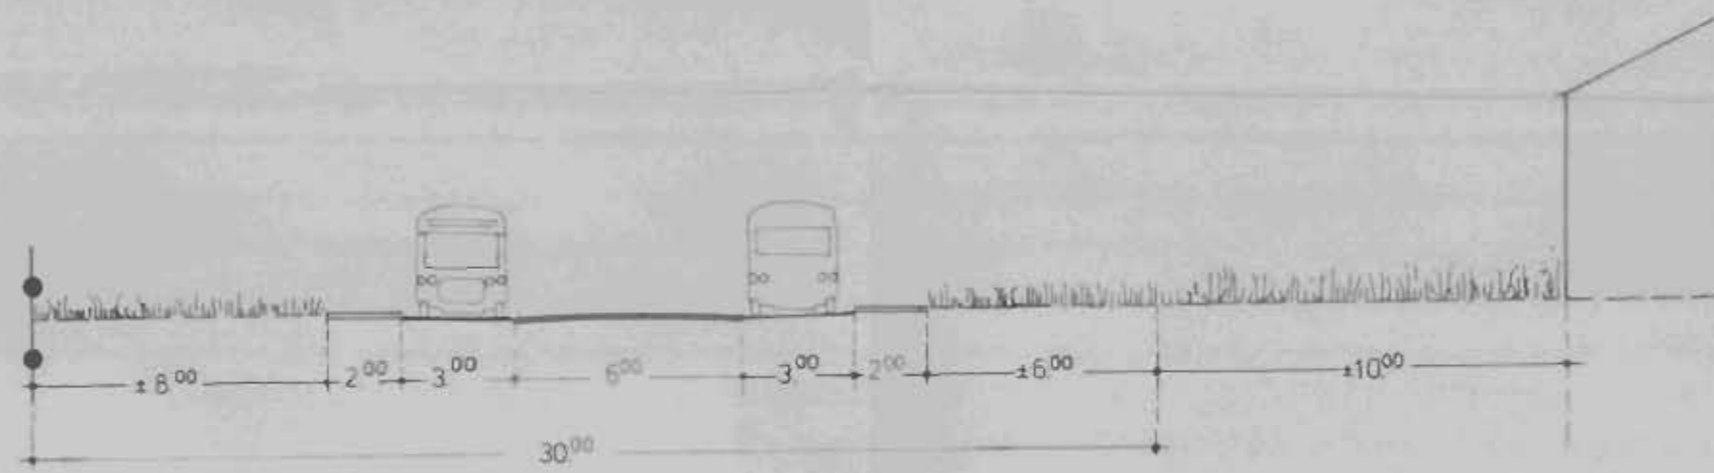


2 NIEUWE VEENENDAALSEWEG

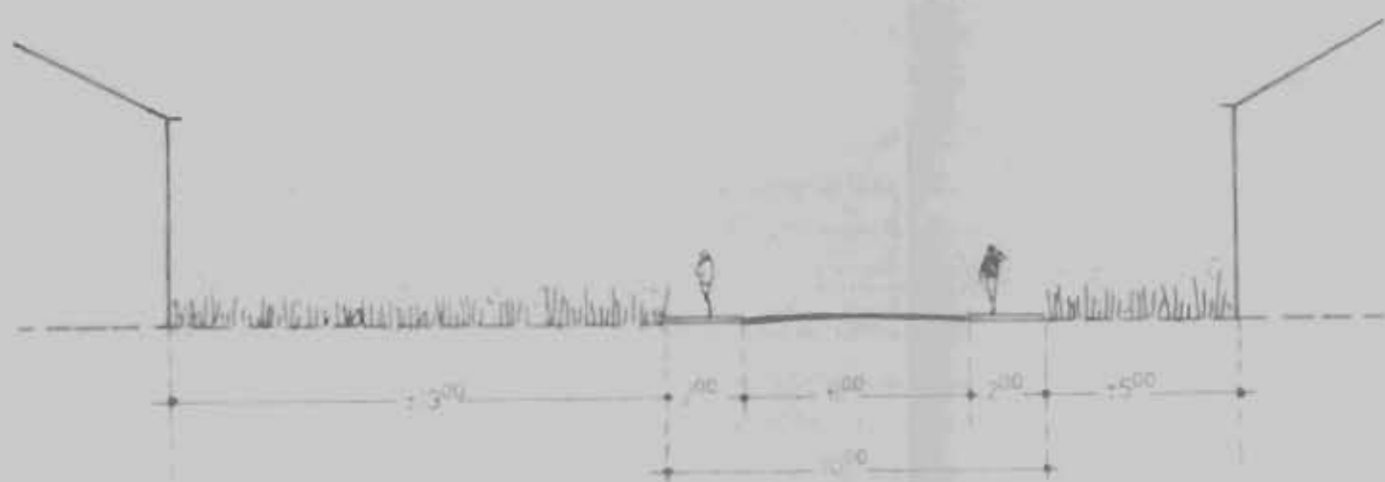

3 ACHTERBERGSESTRAAT WEG

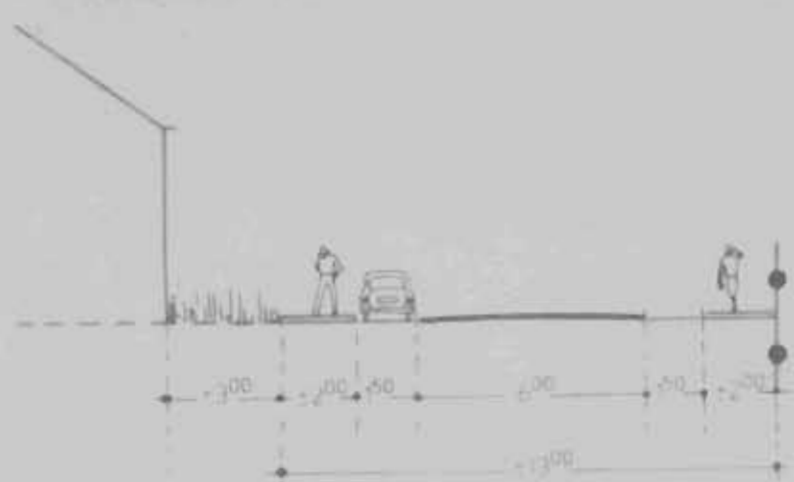

4 HERENSTRAAT

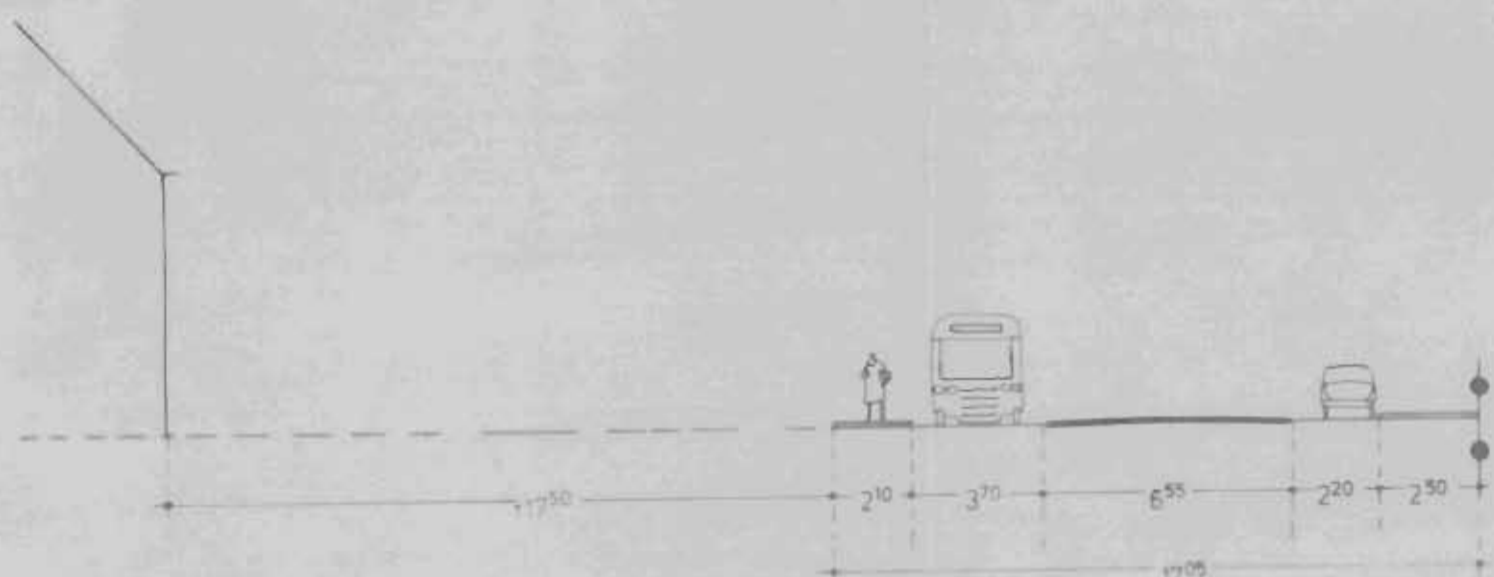

5 HERENSTRAAT

BESTEMMINGEN

- W Woondoelinden
- B Bedrijven
- D Detailhandelsbedrijven
- O Openbare en bijzondere doeleinden
- K Kantoren
- C Cafetaria
- H Horecabedrijven
- Mb Begraafplaats
- N Nutsvoorzieningen
- S Sportdoeleinden
- Autoboxen
- Tuinen
- Groenvoorzieningen
- Verkeersdoeleinden

BEBOUWINGSCATEGORIEËN

- Wa eengezinshuizen in gesloten bebouwing
- Whv eengezinshuizen in (half) vrijstaande bebouwing
- Wv vrijstaande eengezinshuizen
- Wvg vrijstaande eengezinshuizen groot type
- Wm meergezinshuizen

MEDEBESTEMMINGEN

- A aannemingsbedrijf
- G garagebedrijf
- S spuitrij
- Z benzinstation
- w woning
- M meergezinshuis
- F meubelfabriek
- L lichtdrukkerij

AANDUIDINGEN

- grens van het plan
- bestemmingsgrens
- - - medebestemmingsgrens
- bouwlijn
- bouwgrens
- bouwvlak
- bouwzone
- ▨ zone voor bijgebouwen
- 10/6 max. bouwhoogte / max. goothoogte
- 50% max. bebouwingspercentage
- ▲ verwijzing naar dwarsprofiel
- ⊗ ondergrond
- 1W toegestaan aantal woningen
- 100m geluidzone

Behoort bij raadsbesluit van 26 JUNI 1988 Nr. 16 De secretaris van RHENEN.

*[Handwritten signature]*

gemeente rhenen  
bestemmingsplan bruine eng  
verklaring en dwarsprofielen

Getekend	kol	ams	Stadium
Gecontroleerd			Atmelingen
Datum	mei '85	april '86	jun '86
Microfilm	25-08-87	20-05-88	
Projectnummer 3557			Projectleider
Tekening 2			Vestigingsplaats rhenen
Schaal 1:200			Heidemij Adviesbureau BV
Sector			Statutair gevestigd te Arnhem
Code id			Handelsregister Arnhem 53755
Ind. vorm			Auteursrechten voorbehouden

Heidemij Adviesbureau

Bijlage B 2