


GEMEENTE
RHENEN
BESTEMMINGSPLAN
„MOLENBERG”
SCHAAL 1:1000

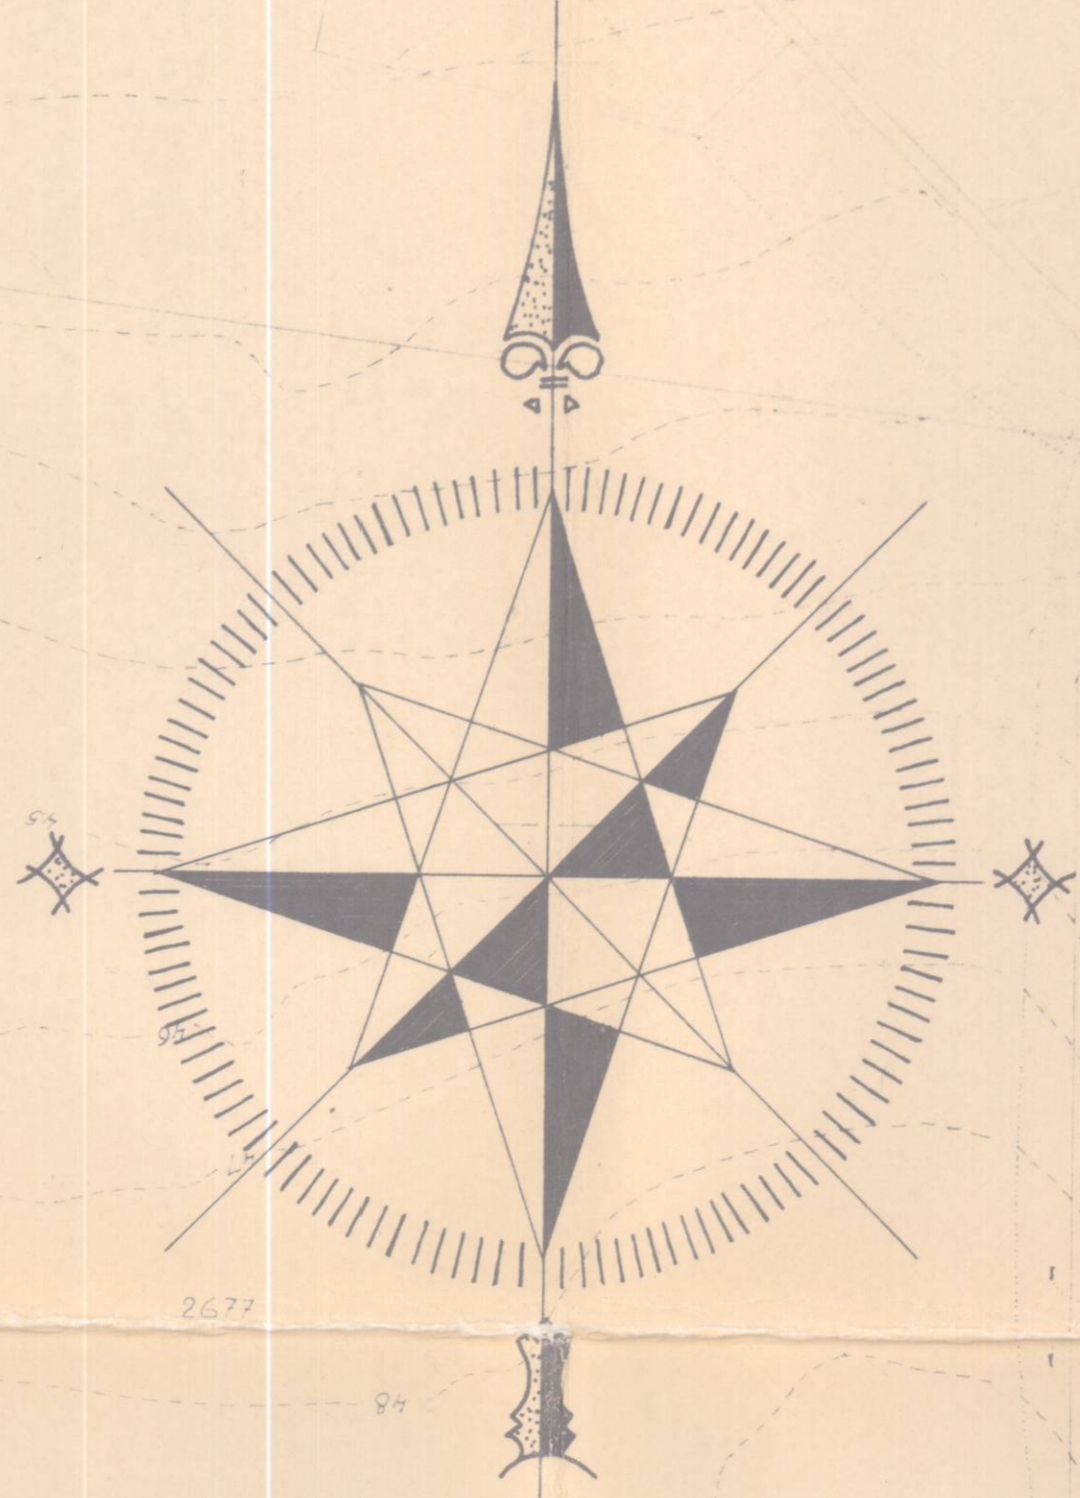

AANDUIDINGEN

- kadastrale indeling met bestaande bebouwing
- bebouwingstreep
- bebouwingstrook
- verwijzing naar dwersprofiel
- suggestie plaatsing gebouwen
- platte afdekking verplicht
- kapperdieping verplicht
- talus
- grens van het bestemmingsplan
- 60% bebouwingpercentage

BESTEMMINGEN

- eengezinshuizen, bungaloww. klasse B art. 4
- eengezinshuizen, bungaloww. klasse C art. 5
- eengezinshuizen voor bejaarden art. 6
- eengezinshuizen in open bebouwing art. 7
- eengezinshuizen in half open bebouwing art. 8
- eengezinshuizen in gesloten bebouwing klasse A art. 9
- eengezinshuizen in gesloten bebouwing klasse B art. 10
- eengezinshuizen in gesloten bebouwing klasse C art. 11
- eengezinshuizen in gesloten bebouwing klasse D art. 12
- meergezinshuizen in twee bouwlagen met bijbehorende erven art. 13
- meergezinshuizen in drie bouwlagen met bijbehorende erven art. 14
- meergezinshuizen in vier bouwlagen met bijbehorende erven klasse A art. 15
- meergezinshuizen in vier bouwlagen met bijbehorende erven klasse B art. 16
- bijzondere doeleinden met bijbehorende erven art. 18
- horecabedrijven met bijbehorende erven art. 19
- nutsbedrijf art. 20
- garagebedrijf met bijbehorend erf art. 21
- garageboxen art. 22
- winkelbedrijf met bijbehorend erf art. 22^a
- voetpad, plein, resp. rijweg, fietspad art. 23
- parkeerterrein en/of parkeerstrook art. 23
- openbaar groen art. 24
- tuin art. 25
- speelplein art. 26
- sportterrein art. 27
- achtererf art. 28
- voerof art. 29

Vastgesteld door de raad der gemeente RHENEN in
zijn openbare vergadering van
De secretaris, De voorzitter.

Behoort bij besluit van gedeputeerde staten
van Utrecht van 30 may 1973, nr. 5,
in 1055/72, RO/151/D, giffier der staten.

Behoort bij raadsbesluit
van 25 APR. 1972, nr. 19
Mr. 9
De secretaris van RHENEN.

SCHAAL 1:1000	DATUM 22 MAART '72	OPMERKINGEN:
GET: W.v.d.B.		
GEZ: J.		
	18-6-72	

BESTEMMINGSPLAN MOLENBERG




















ONDERDEEL

GEMEENTEWERKEN
RHENEN

FORMAAT 94x120 ARCHIEF NO. 717

BESTEMMINGSPLAN MOLENBERG

DWARSPROFIELEN
 Beheert bij raadsbesluit van 25 APR. 1972 19
 Nr. 0
 De schaal van RHEENEN.

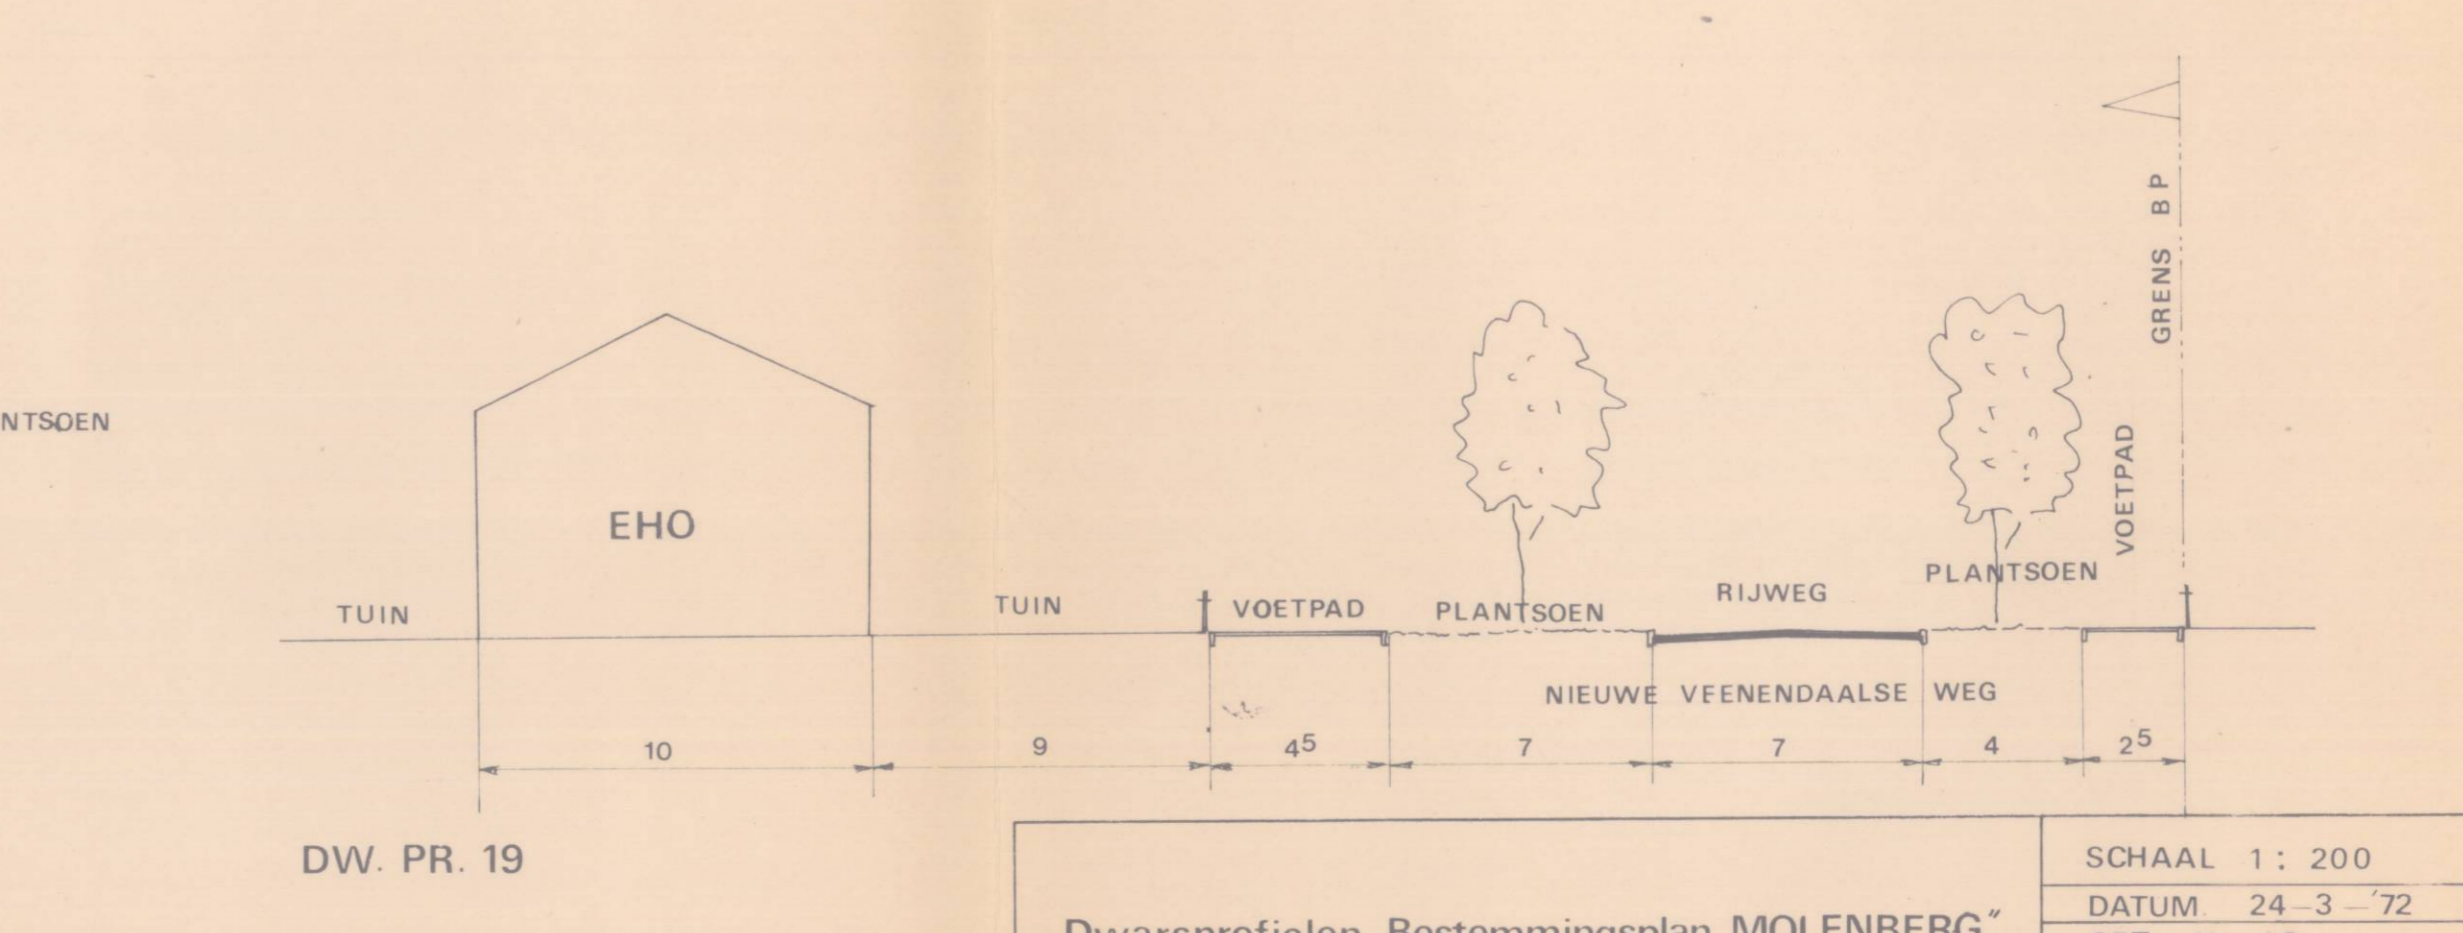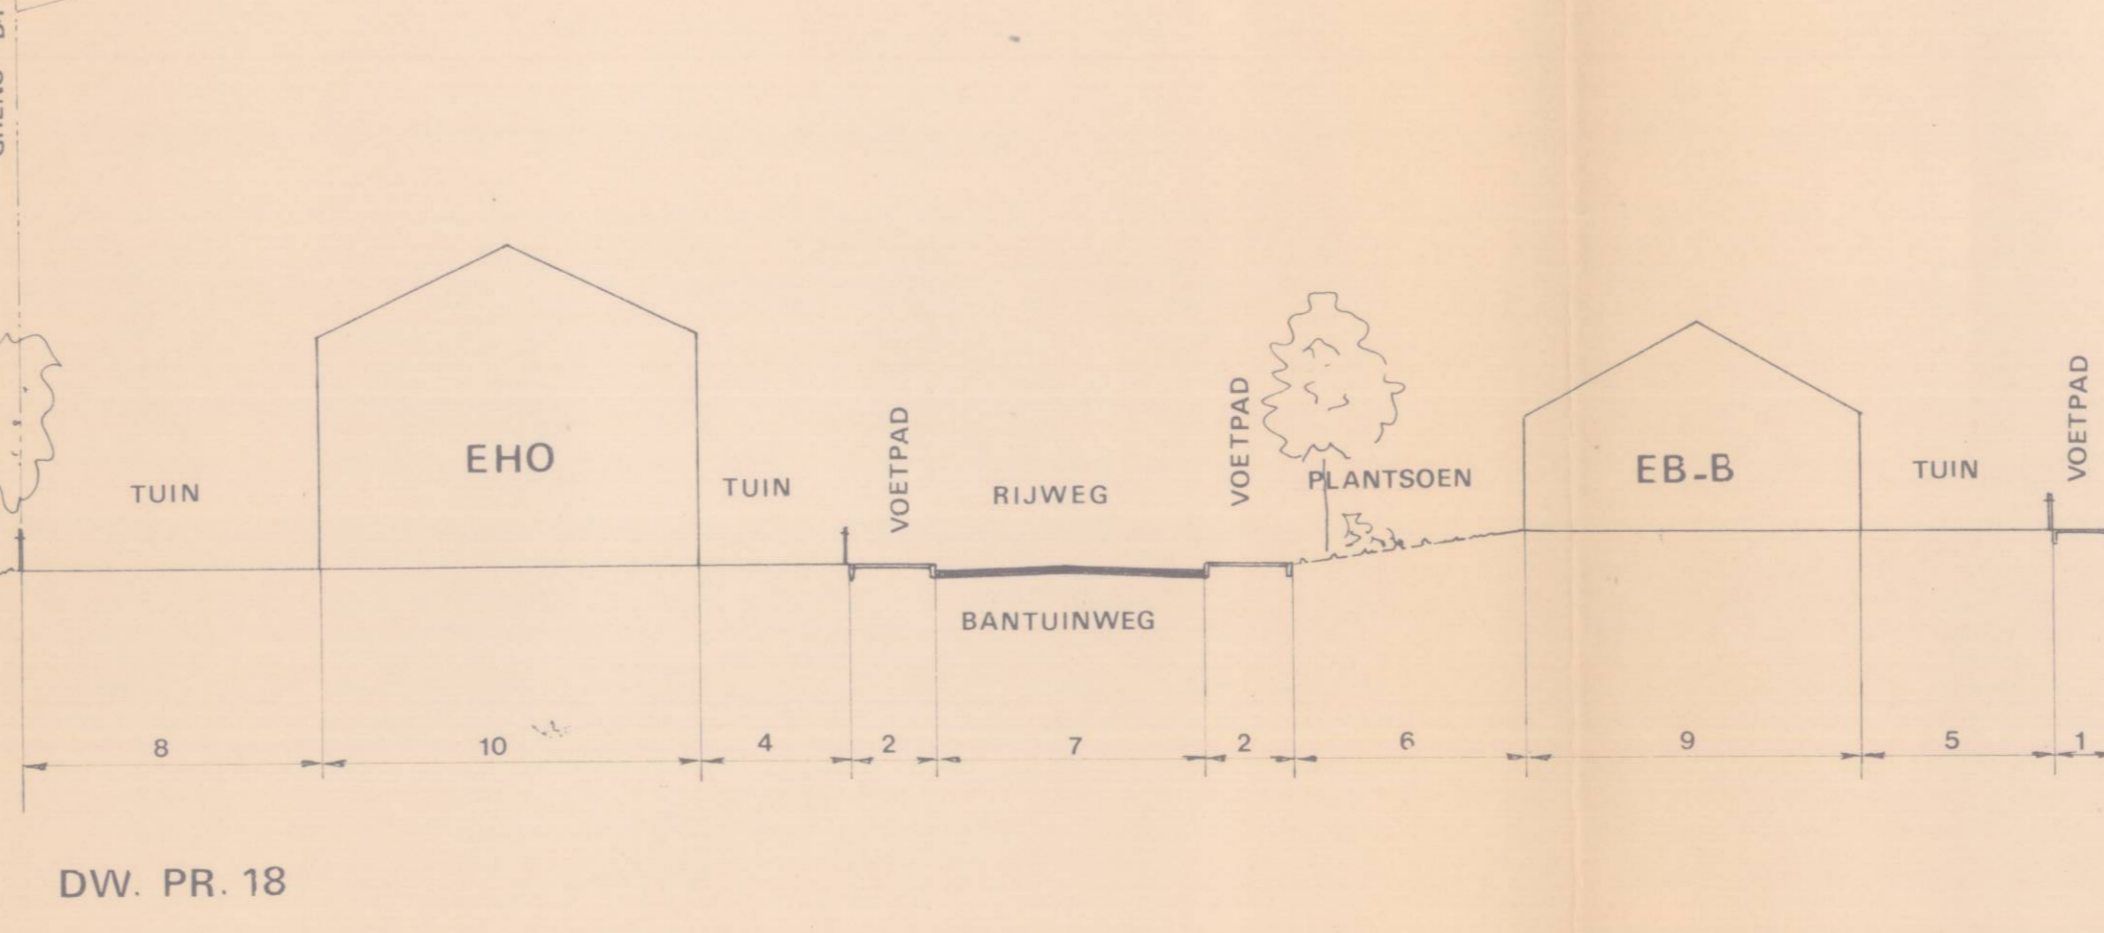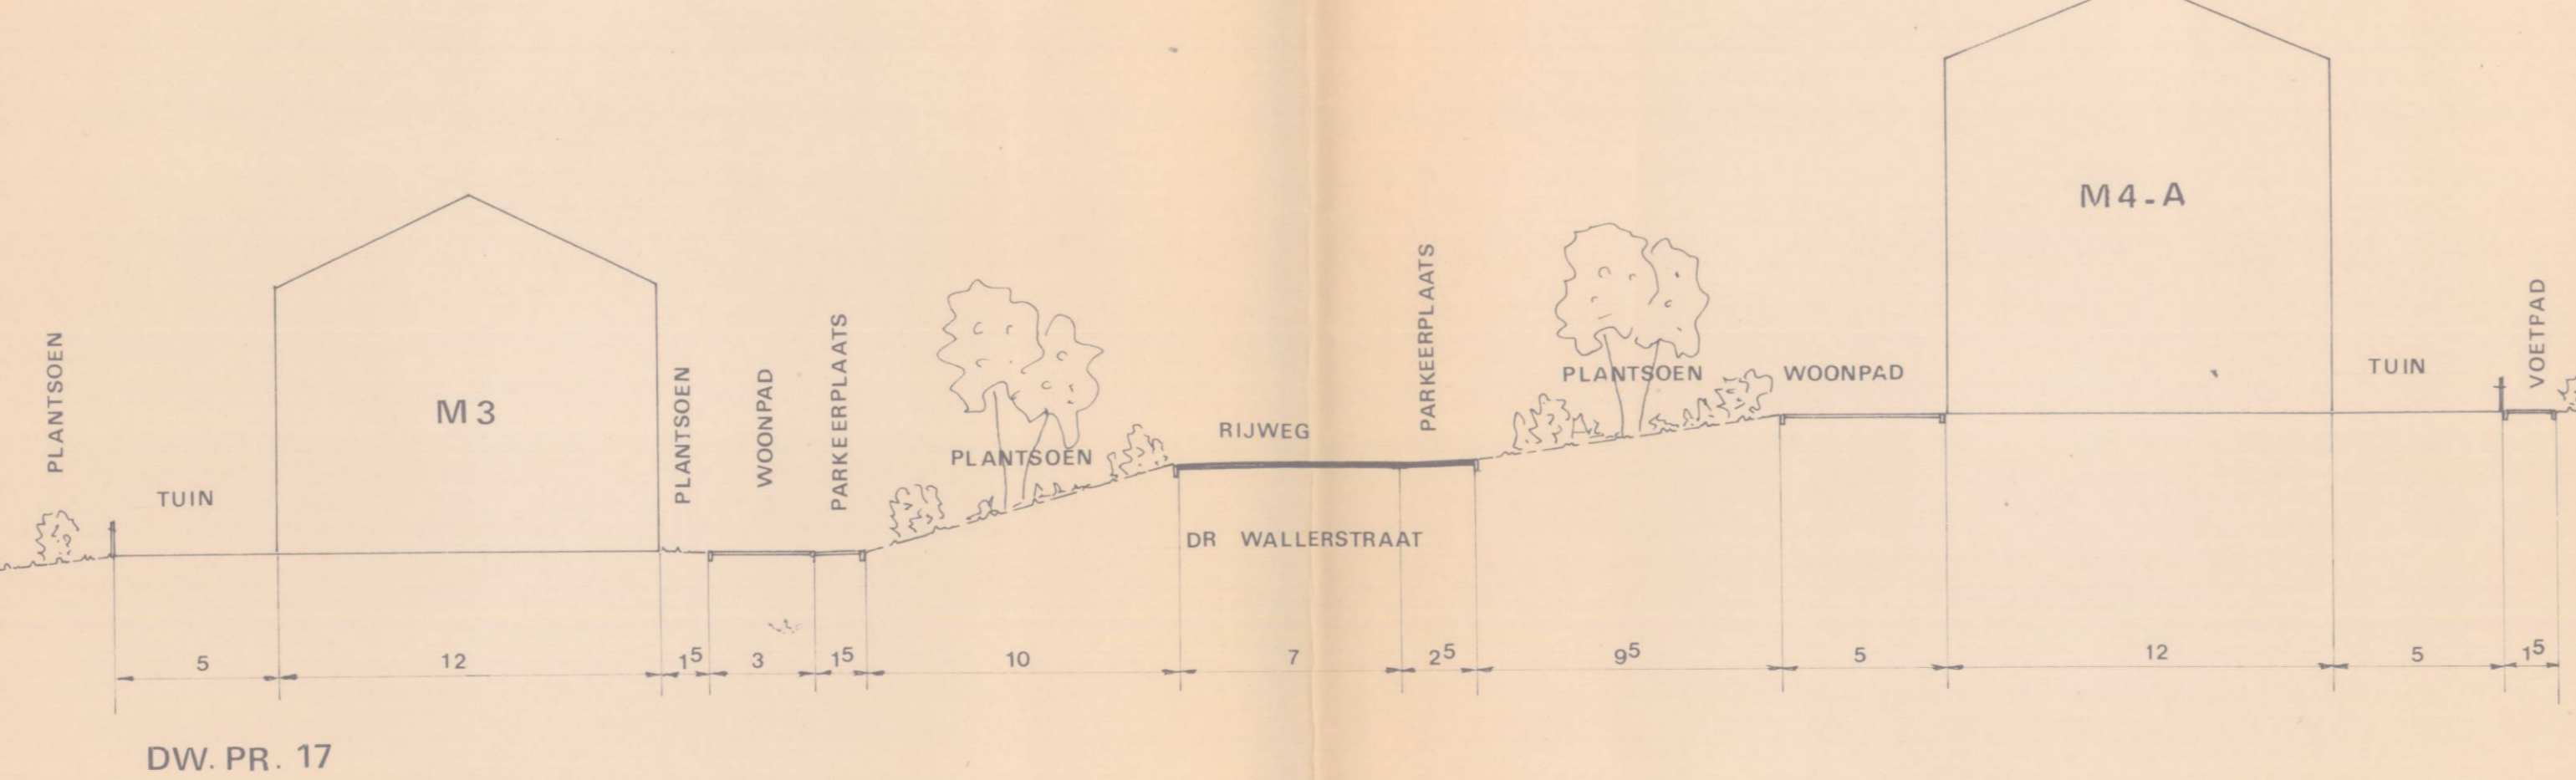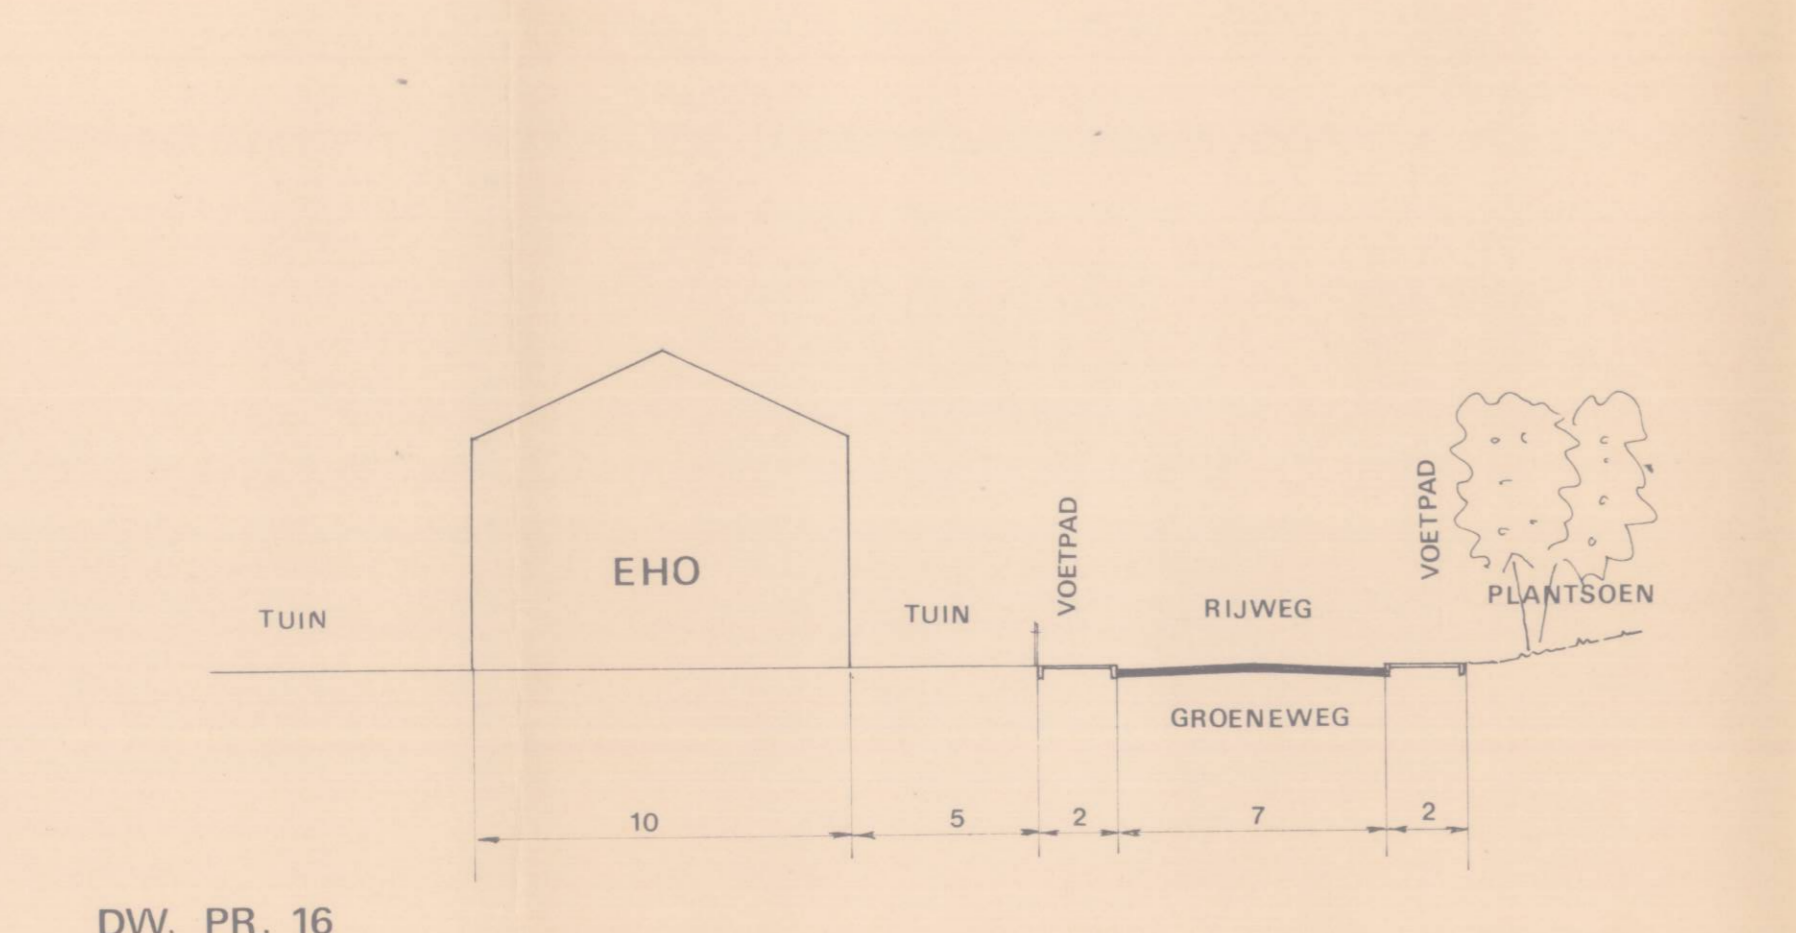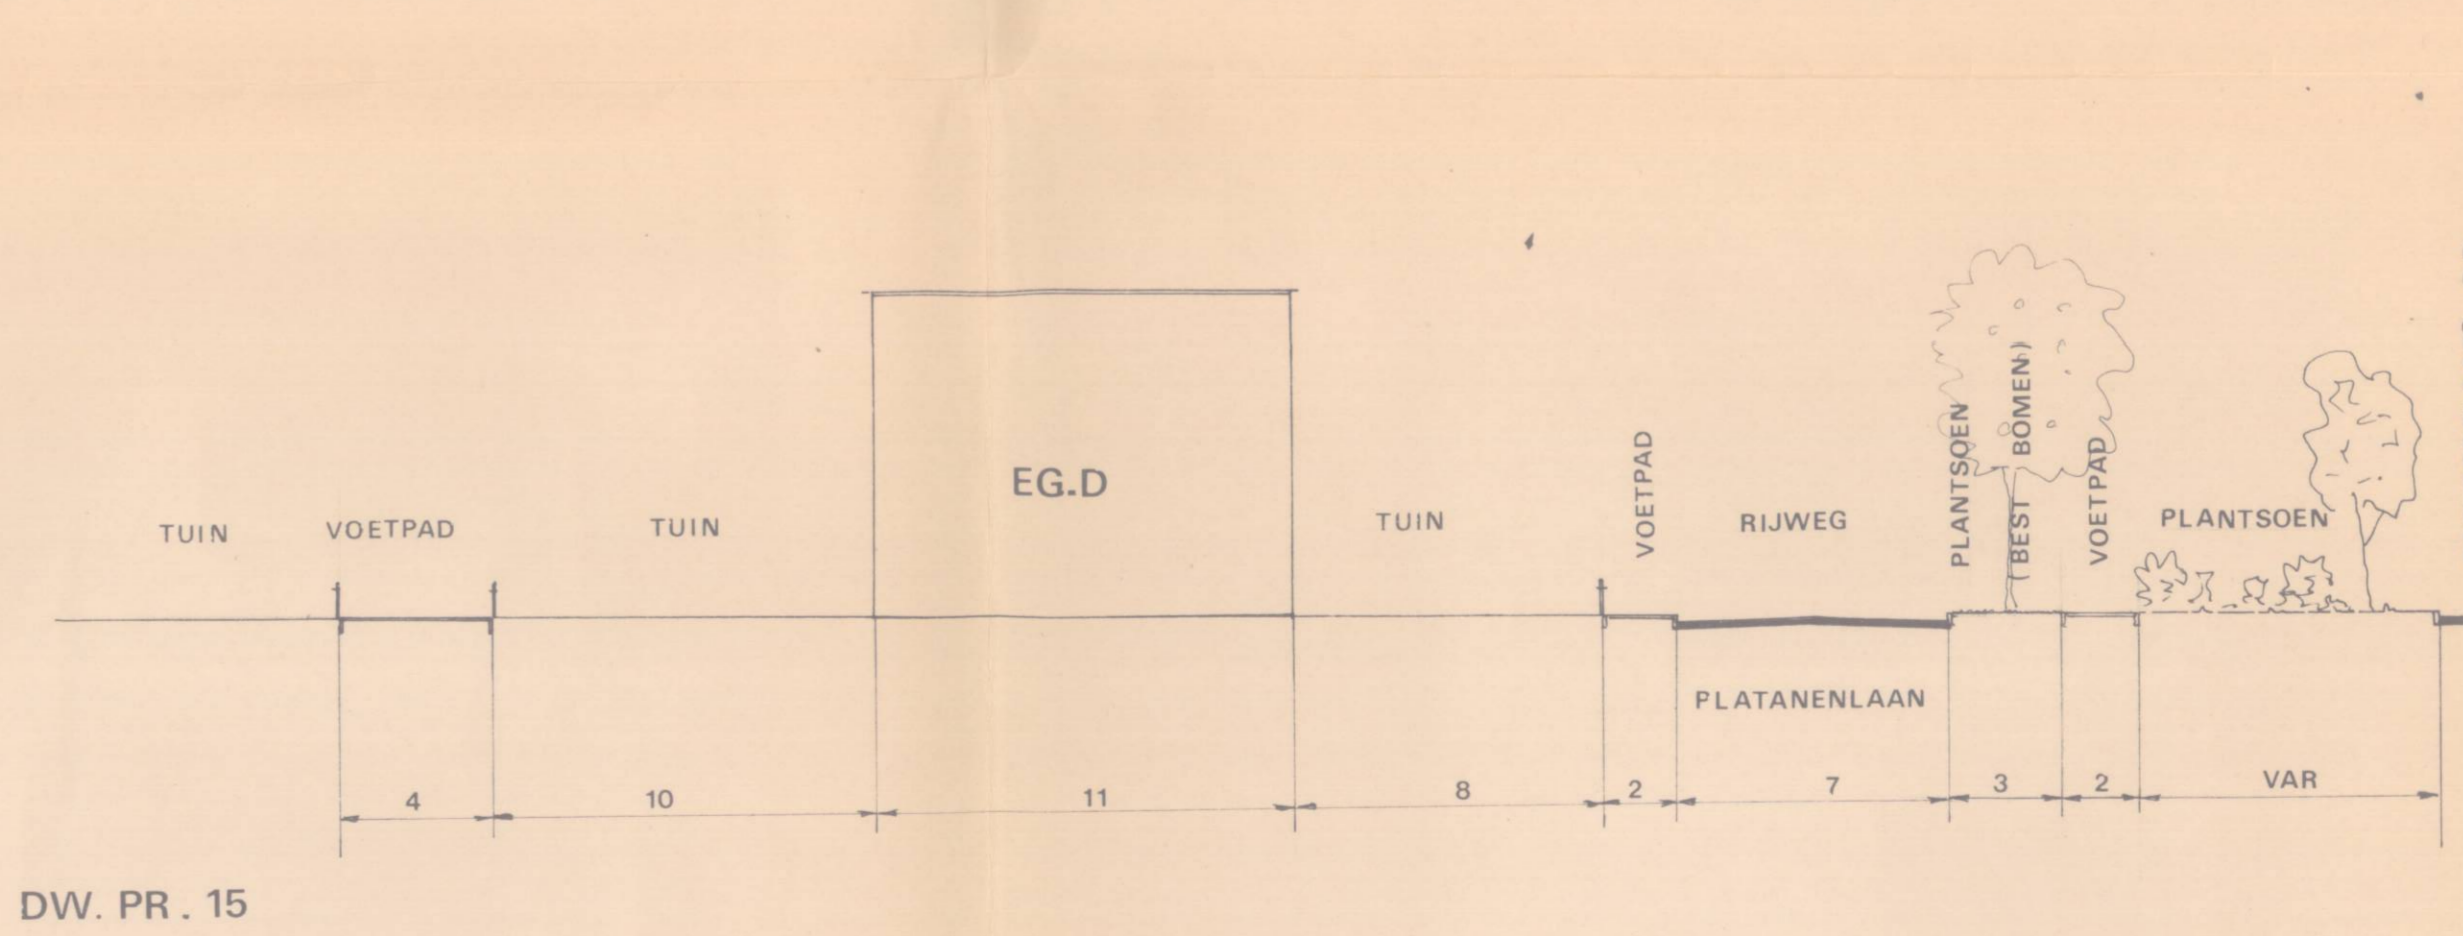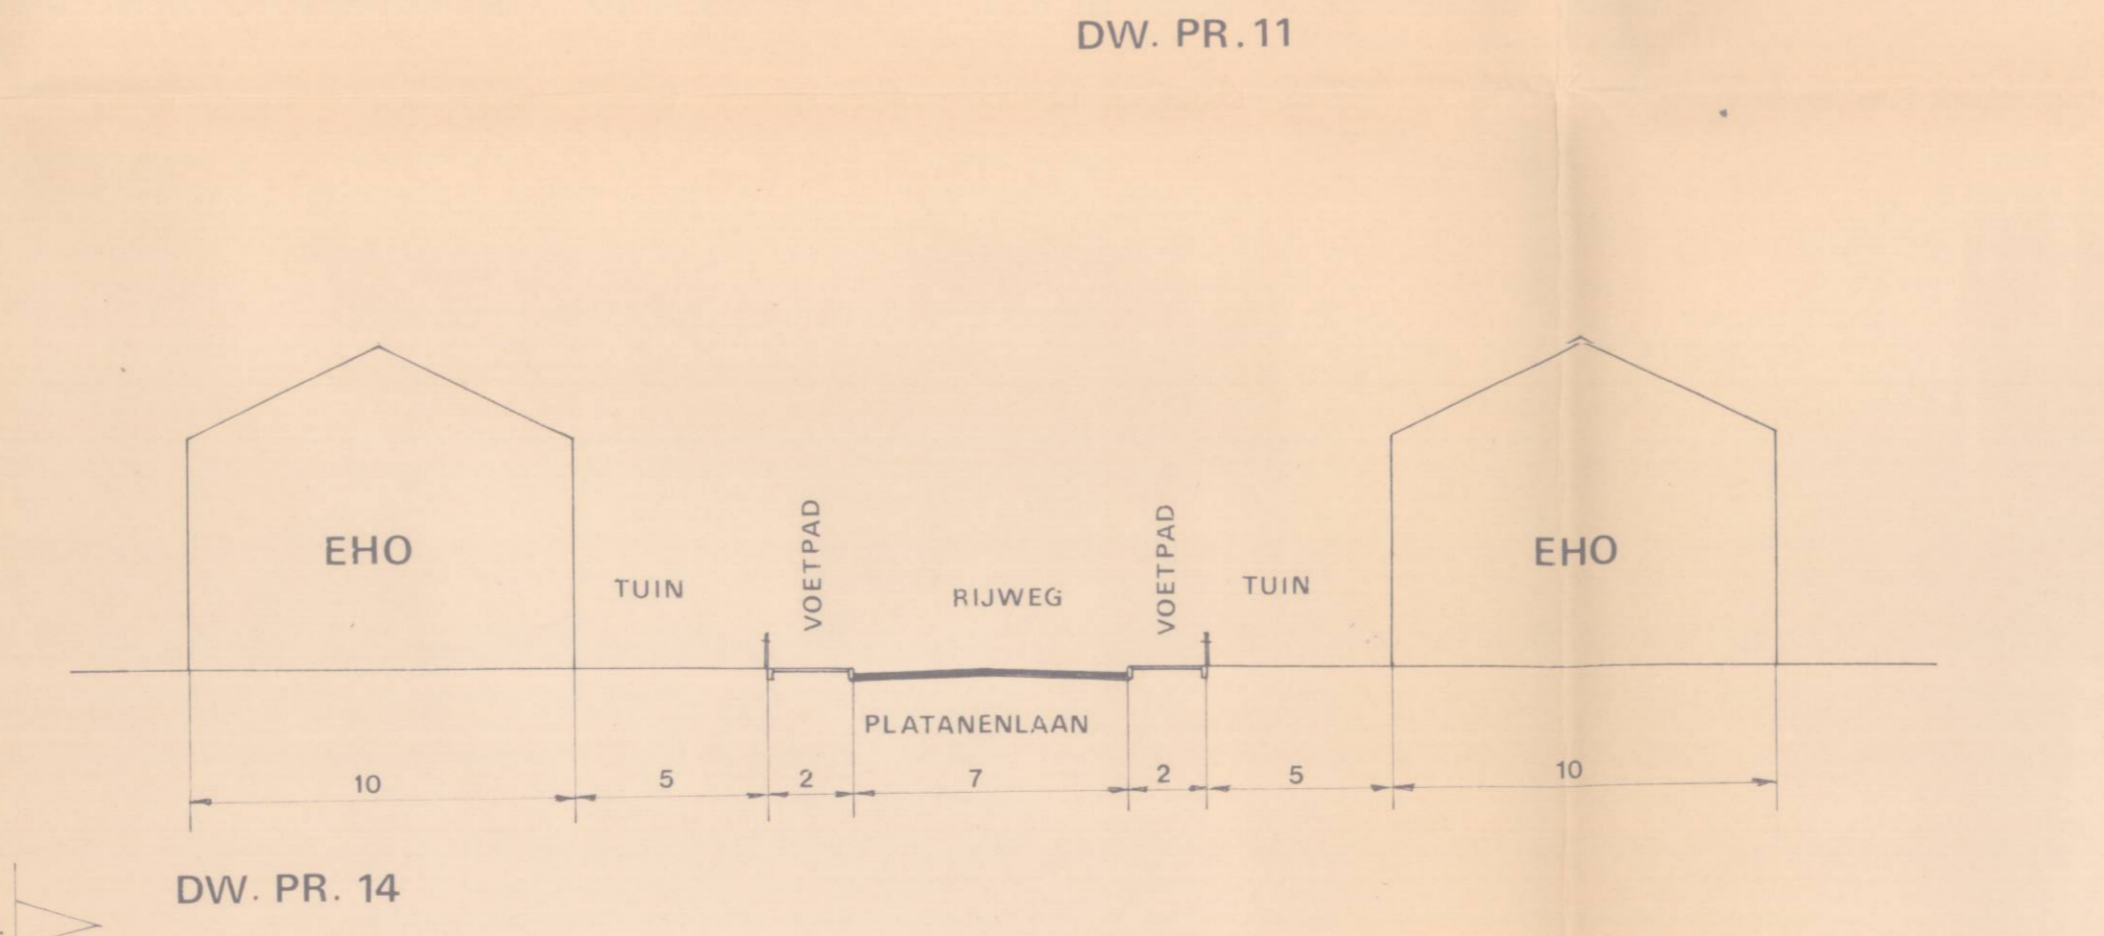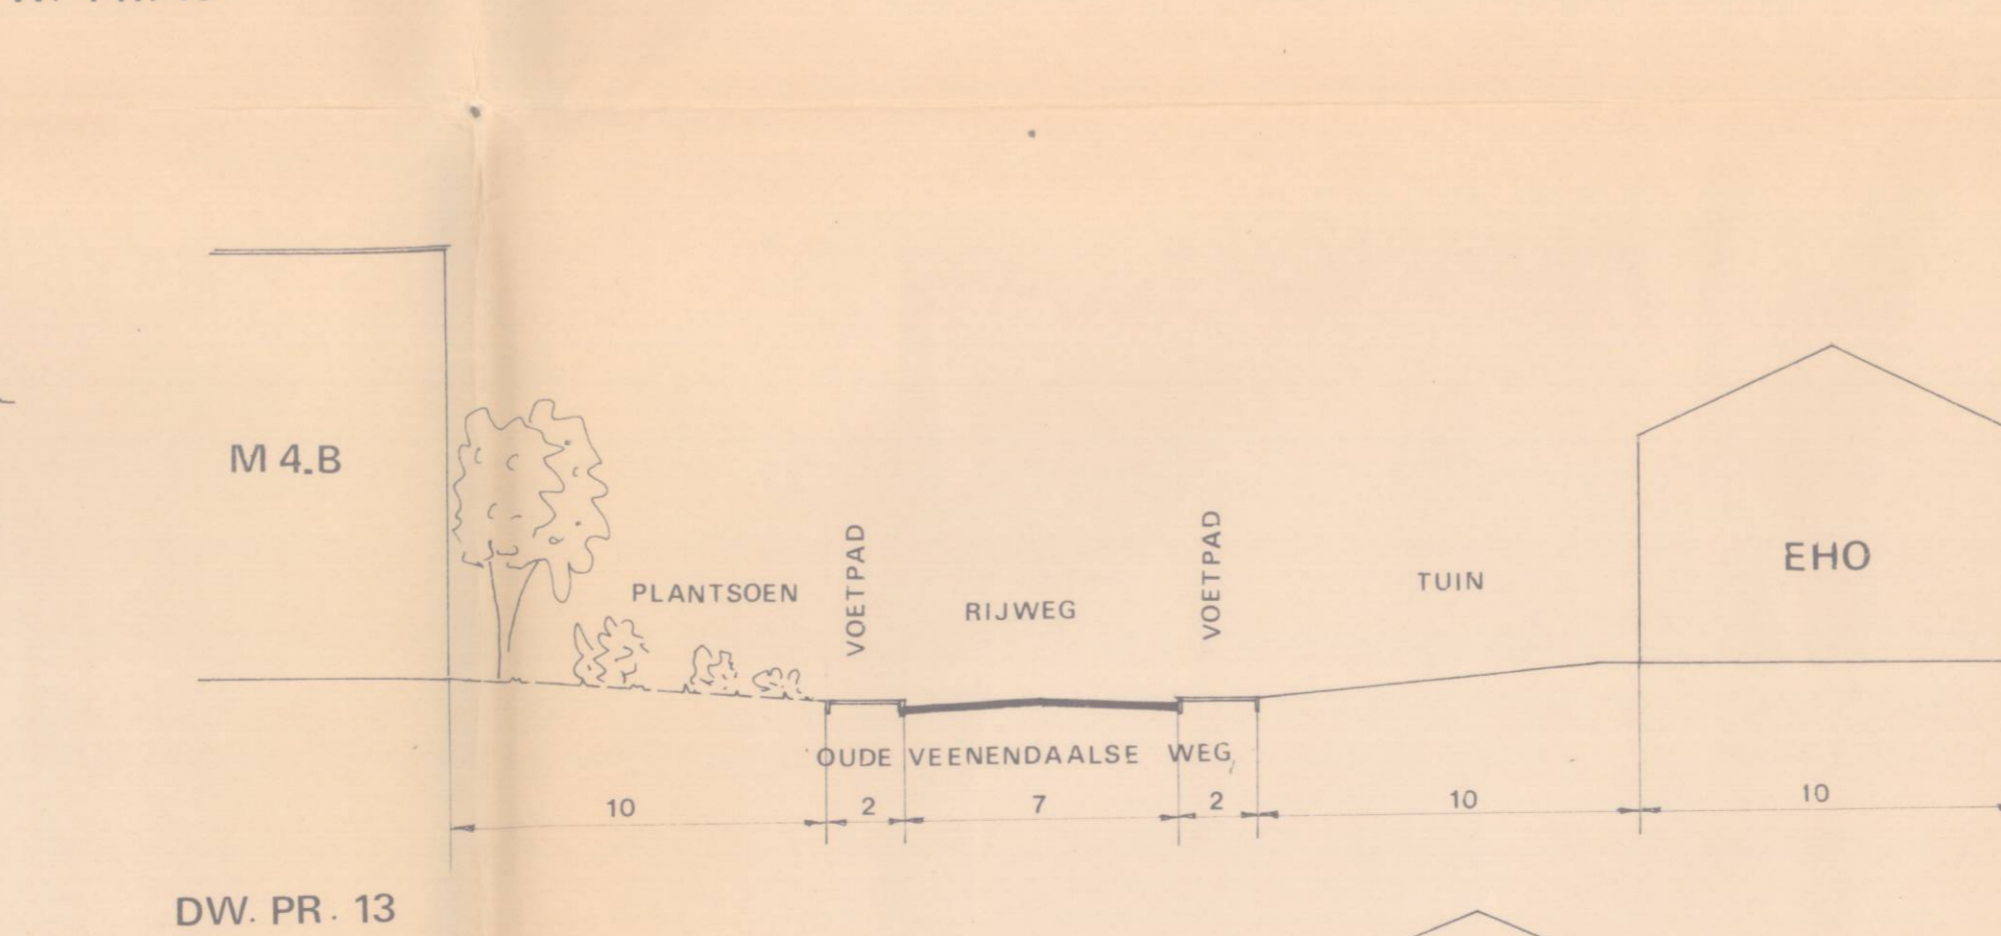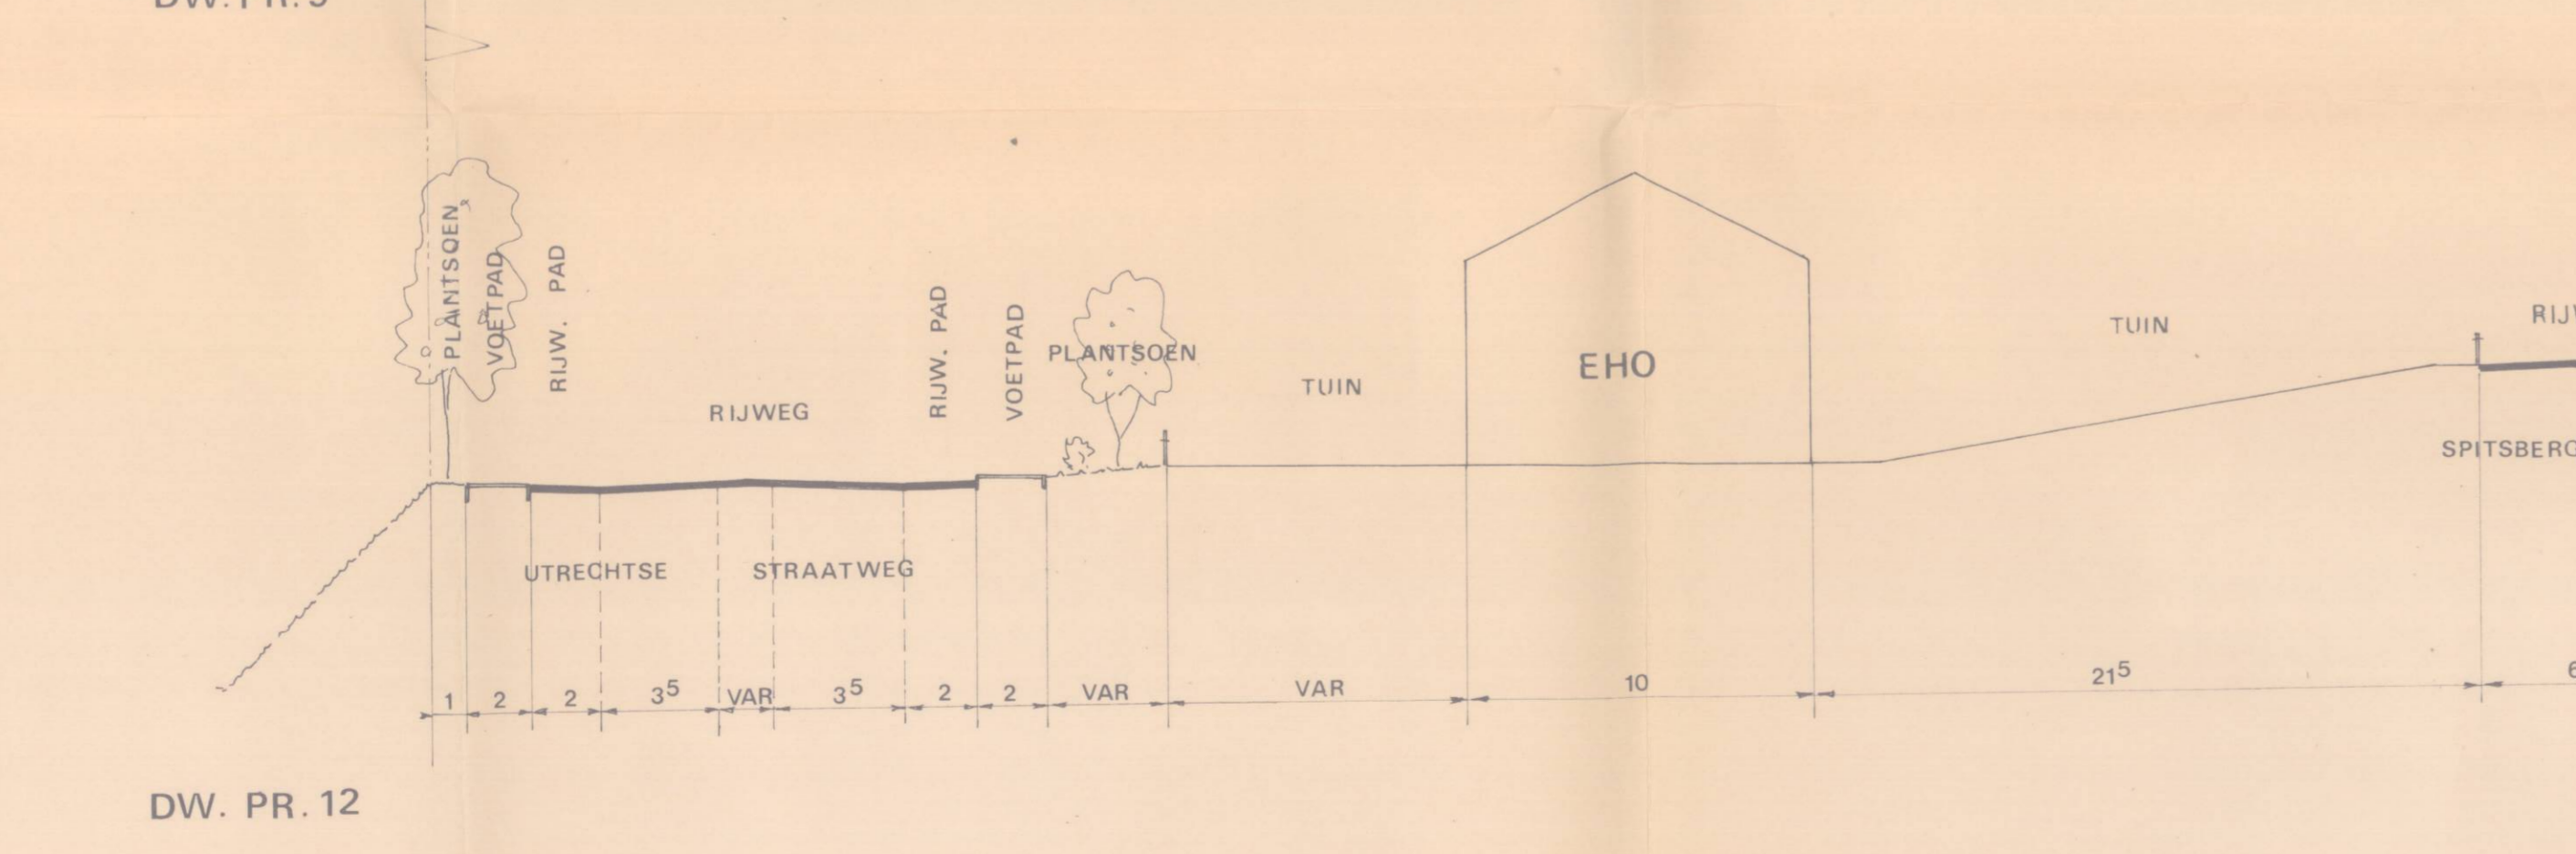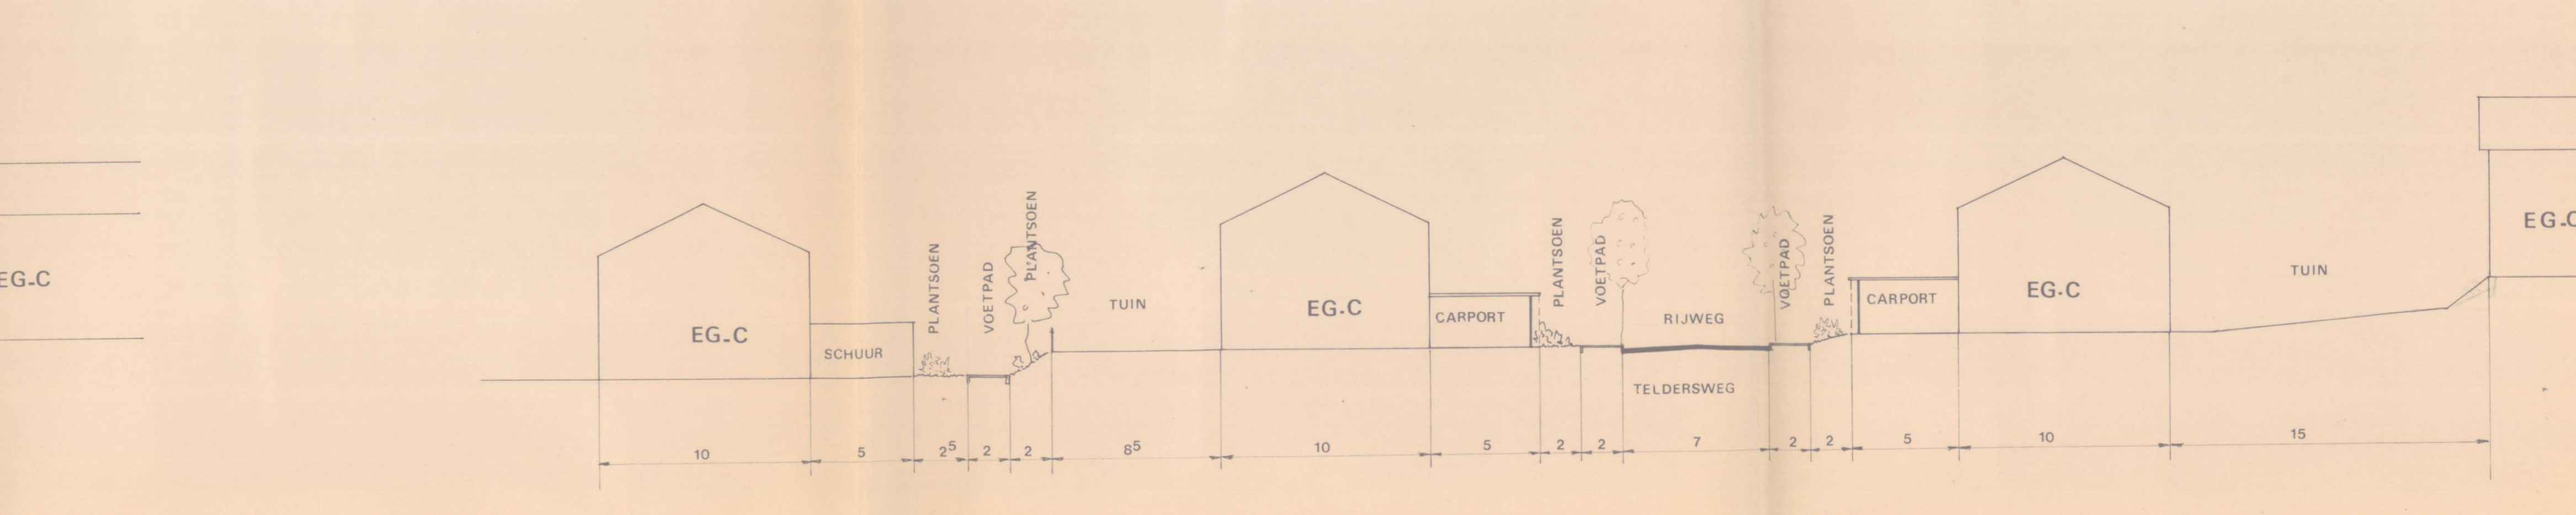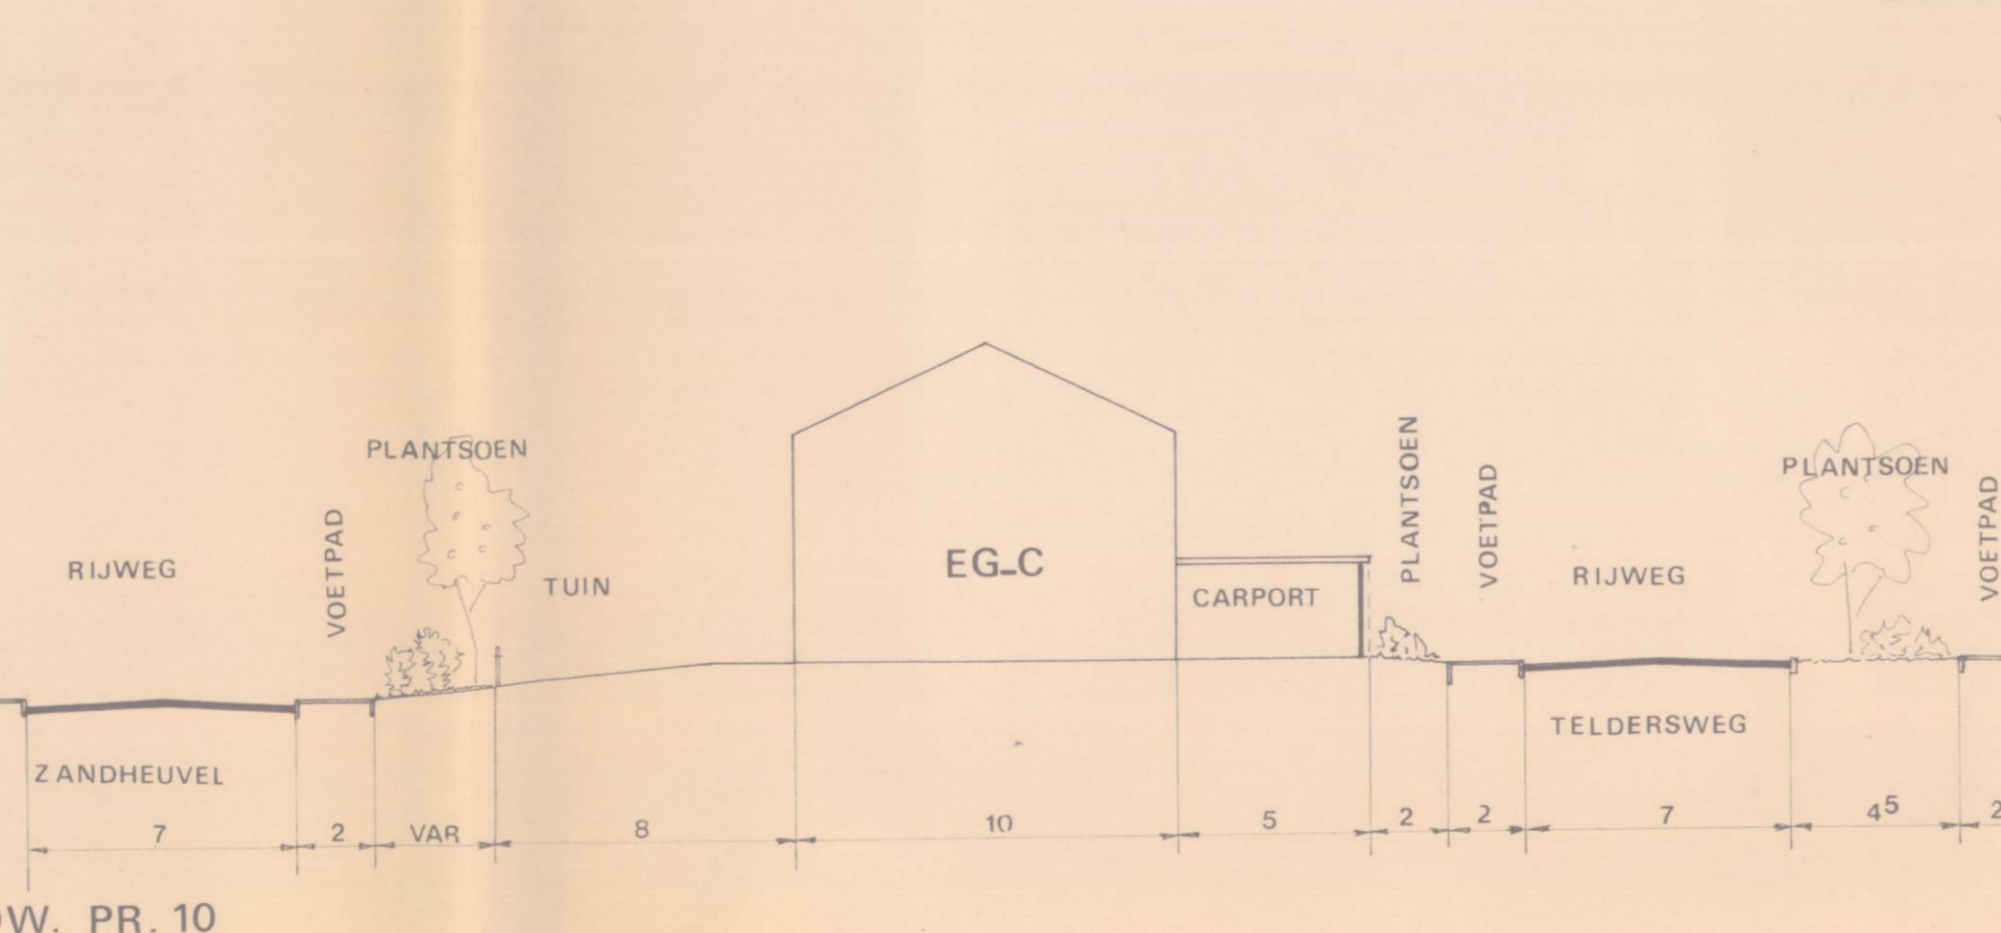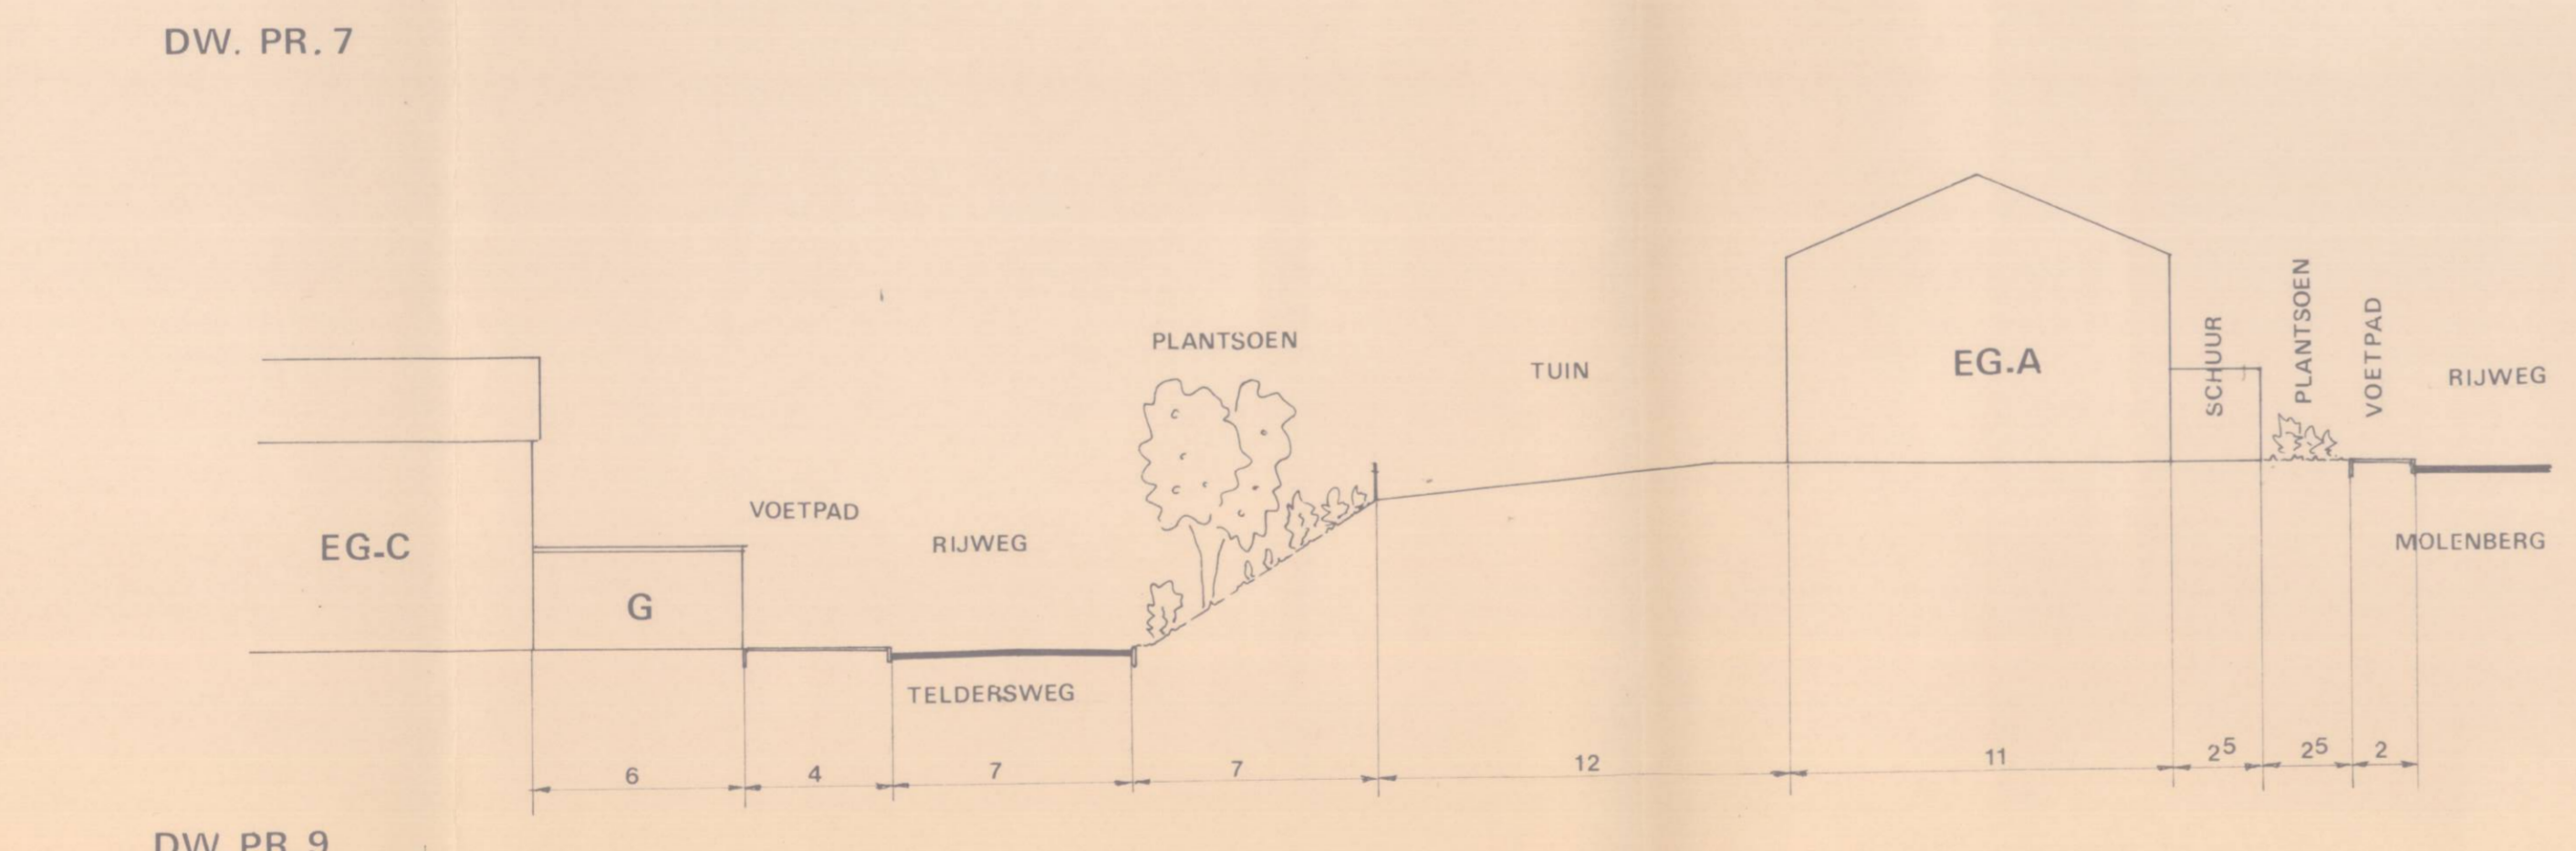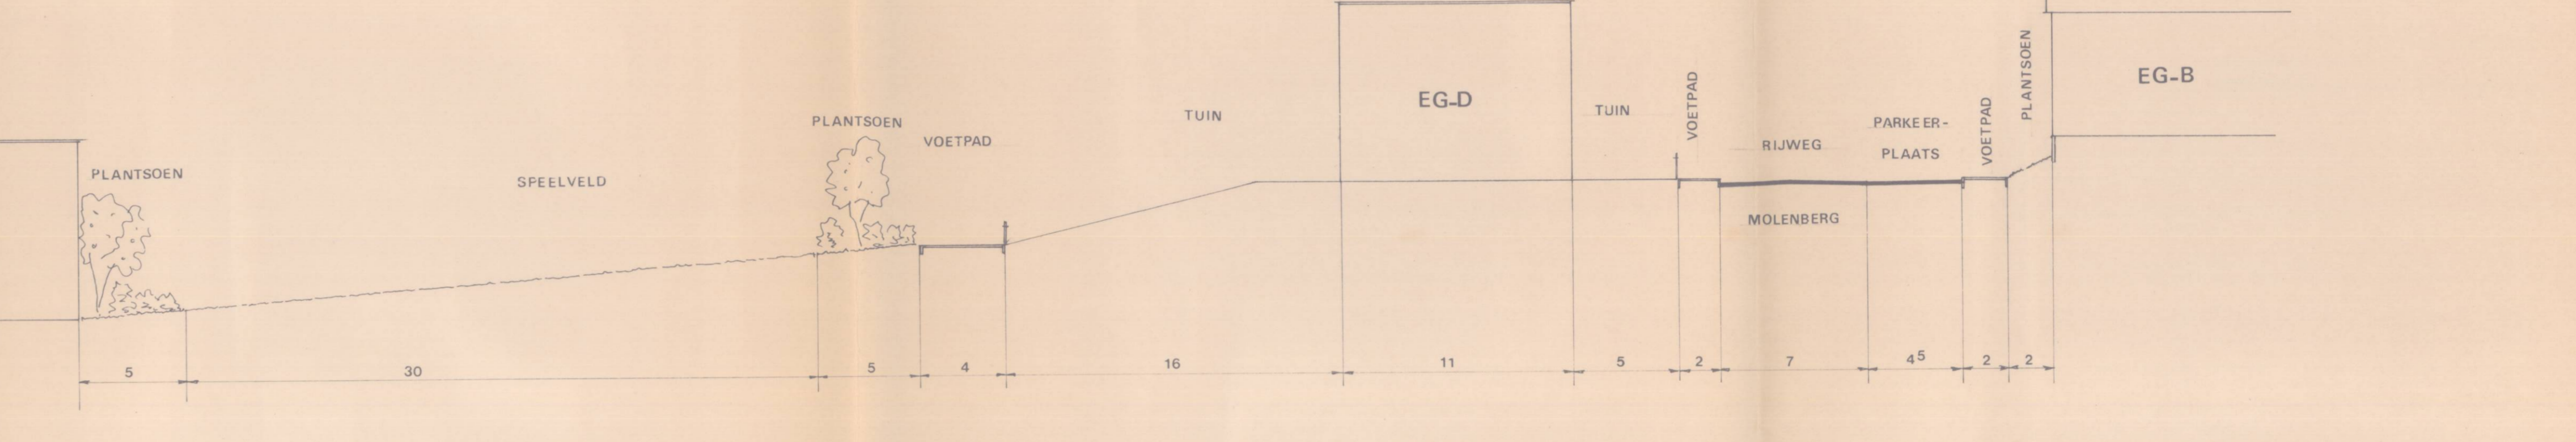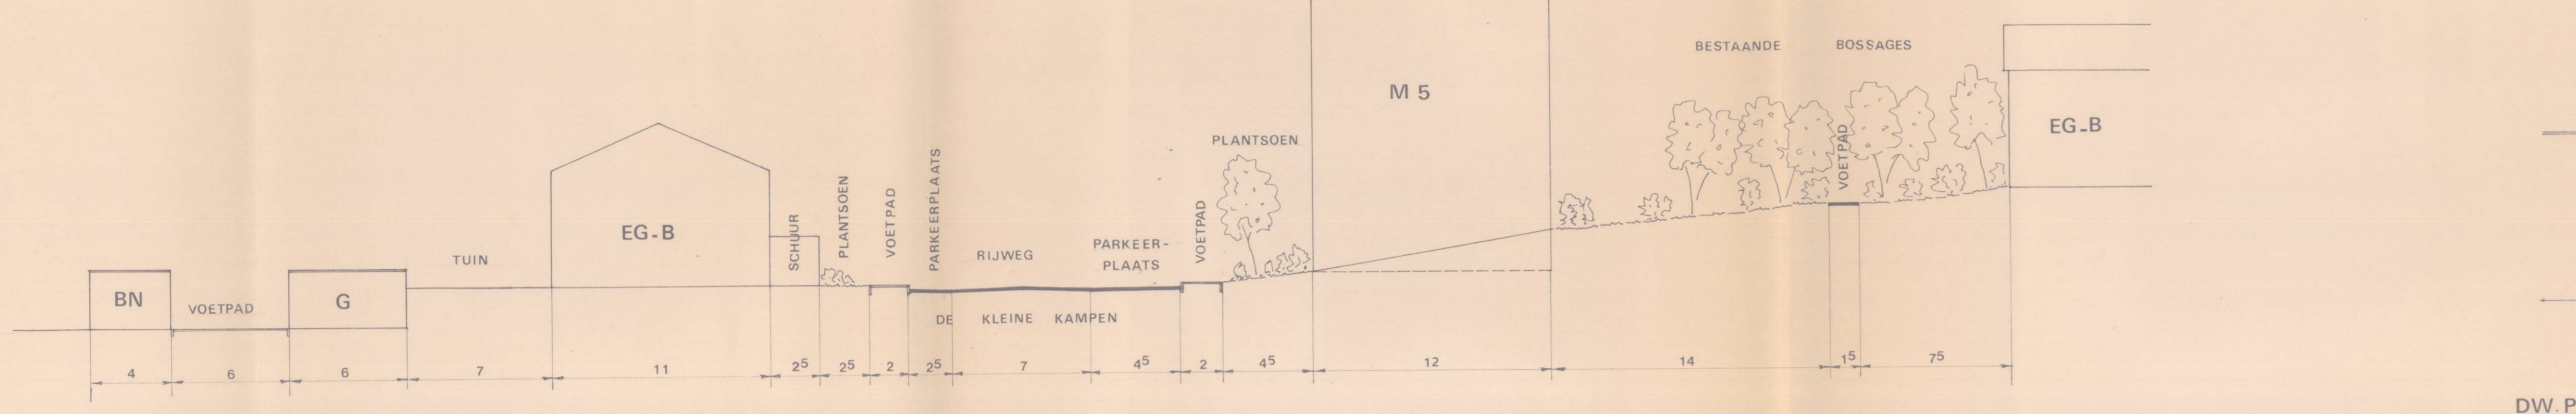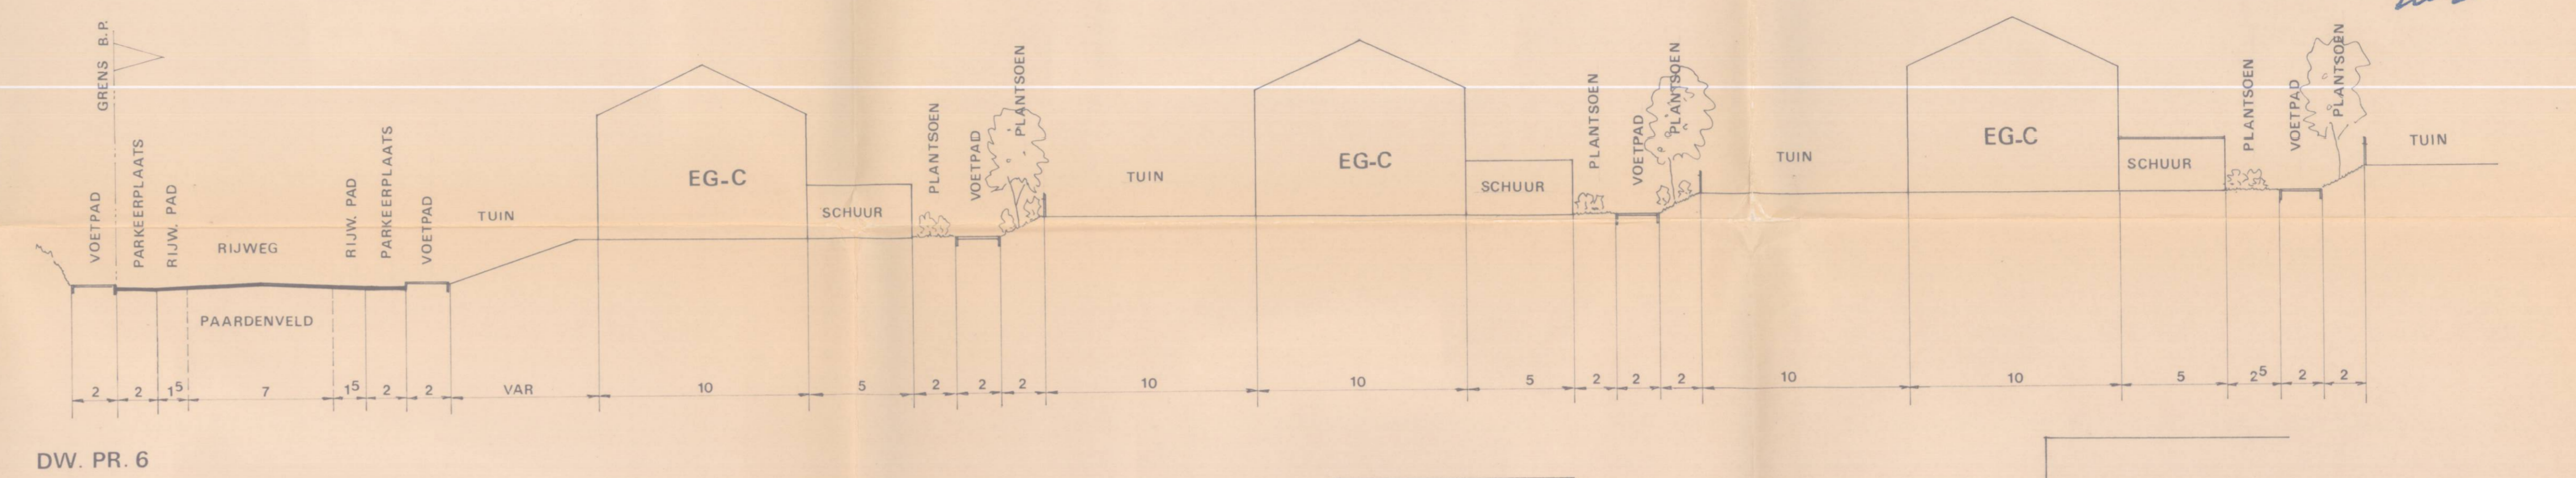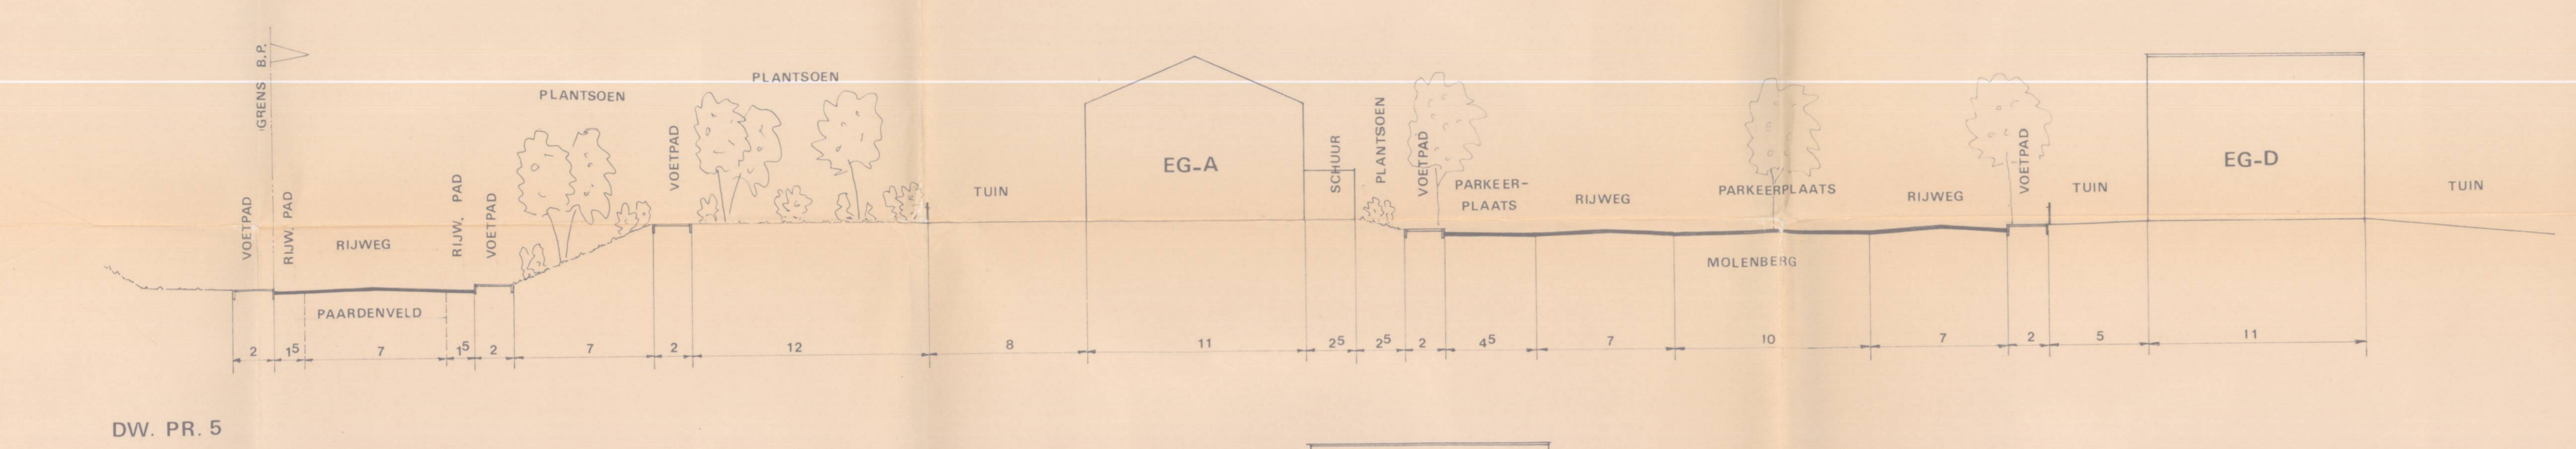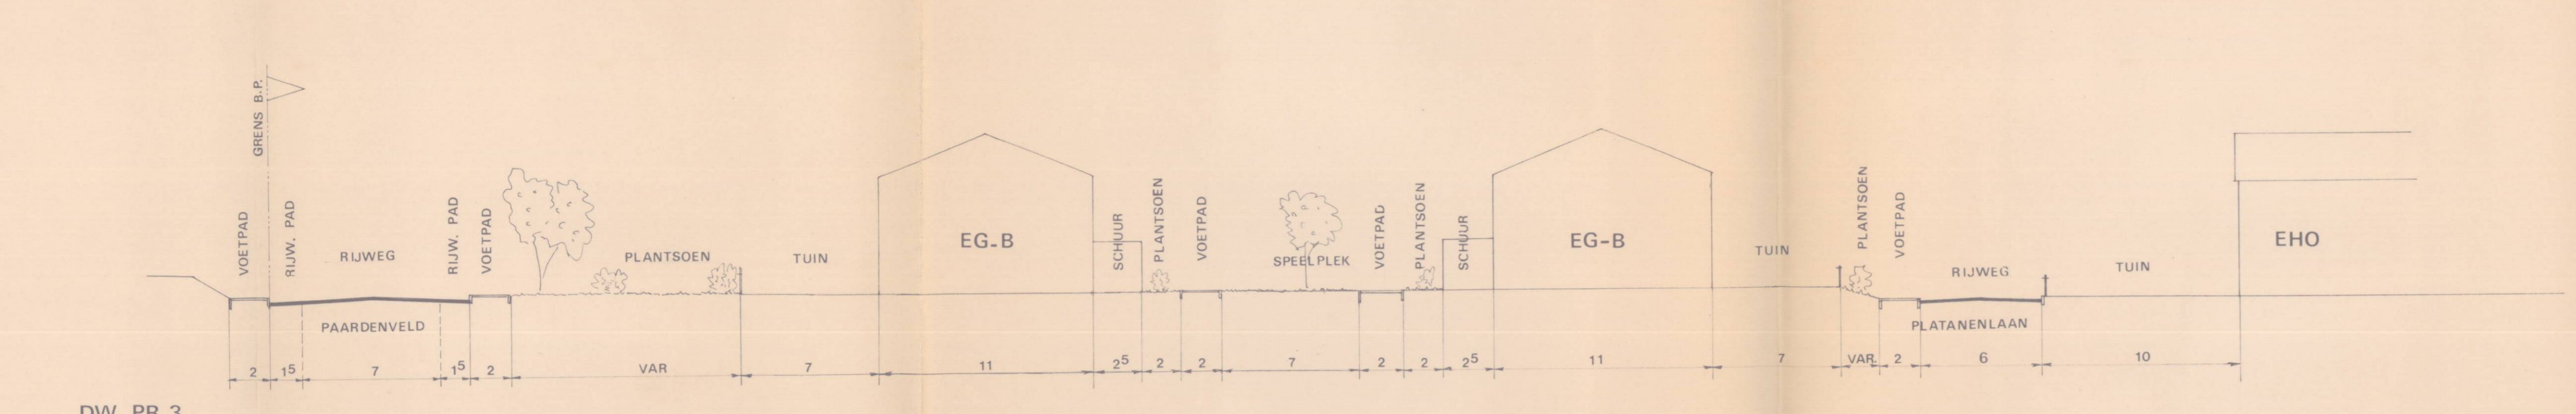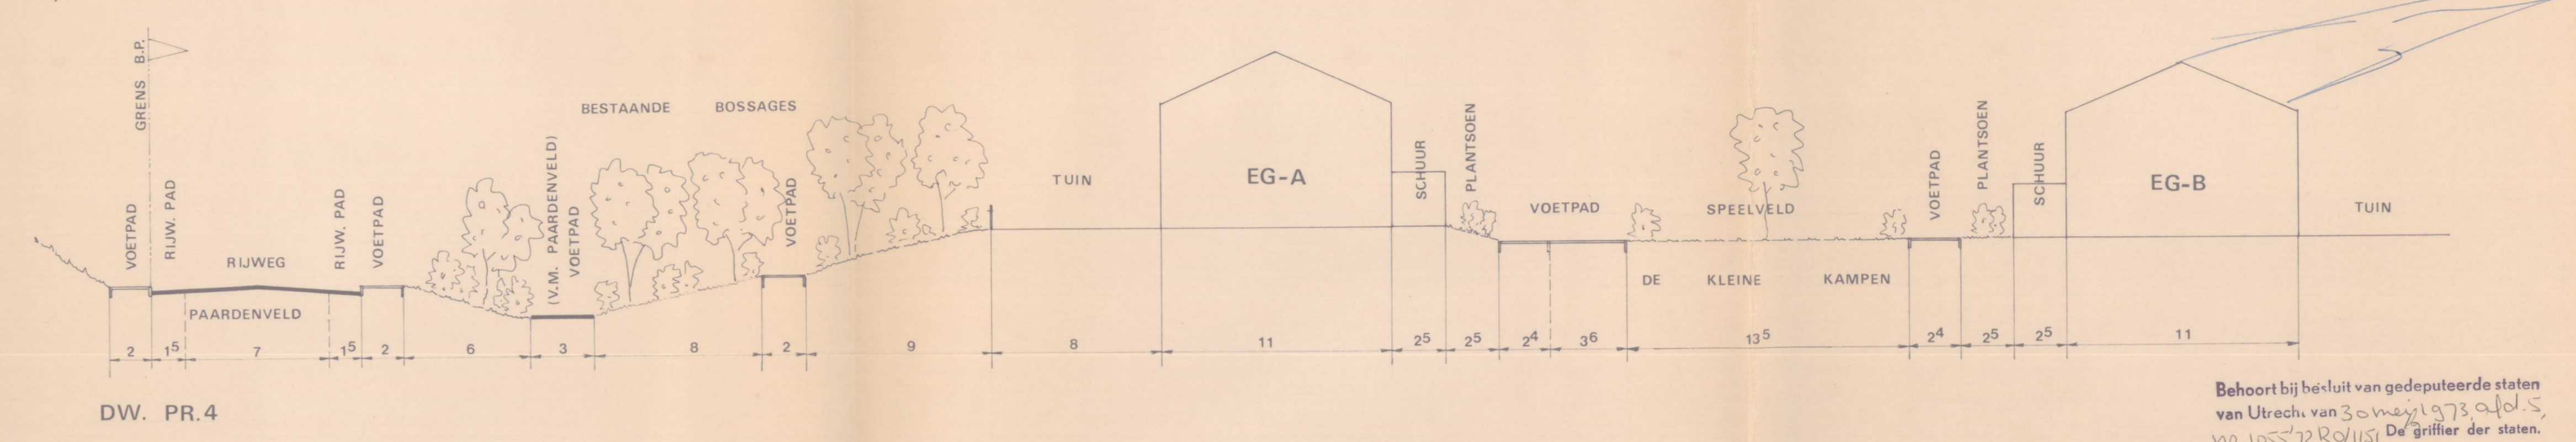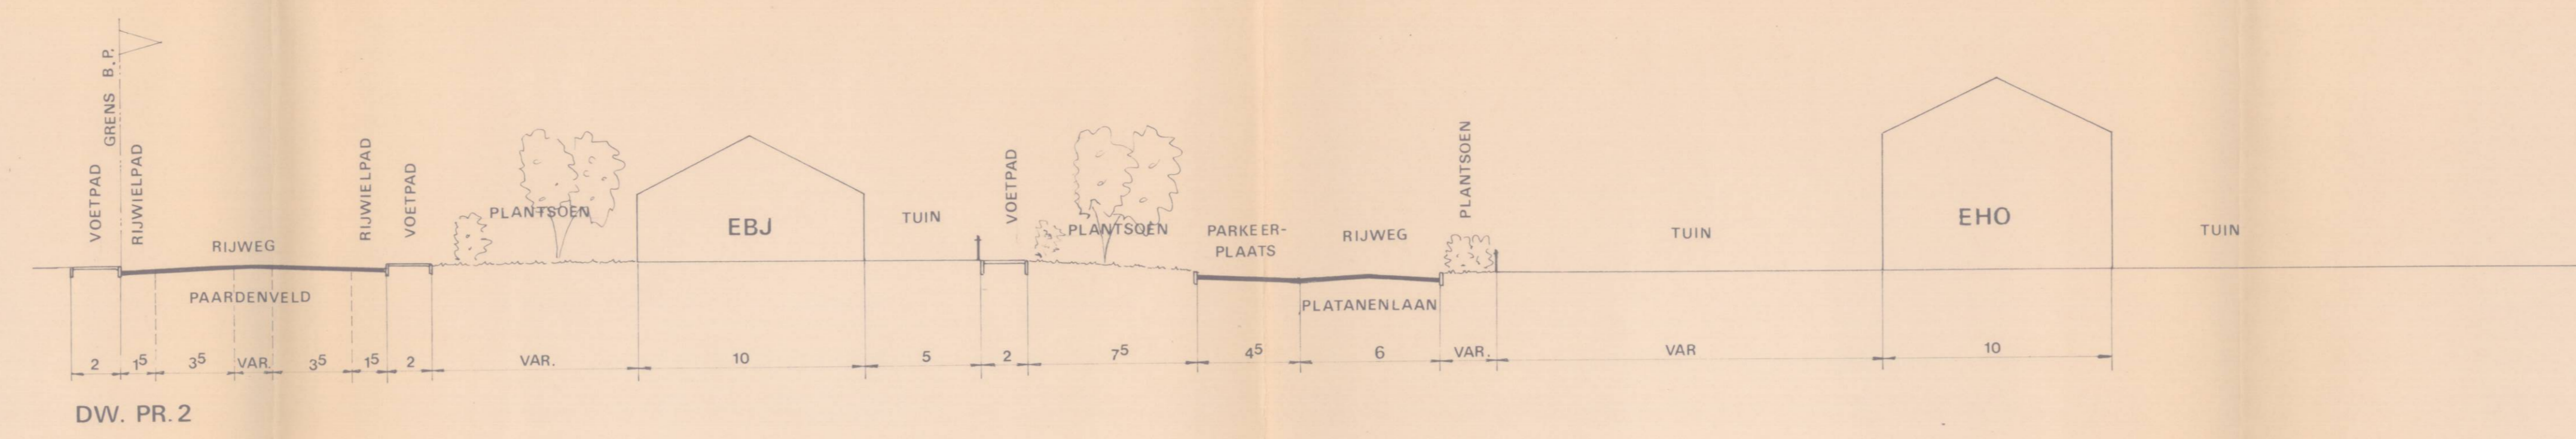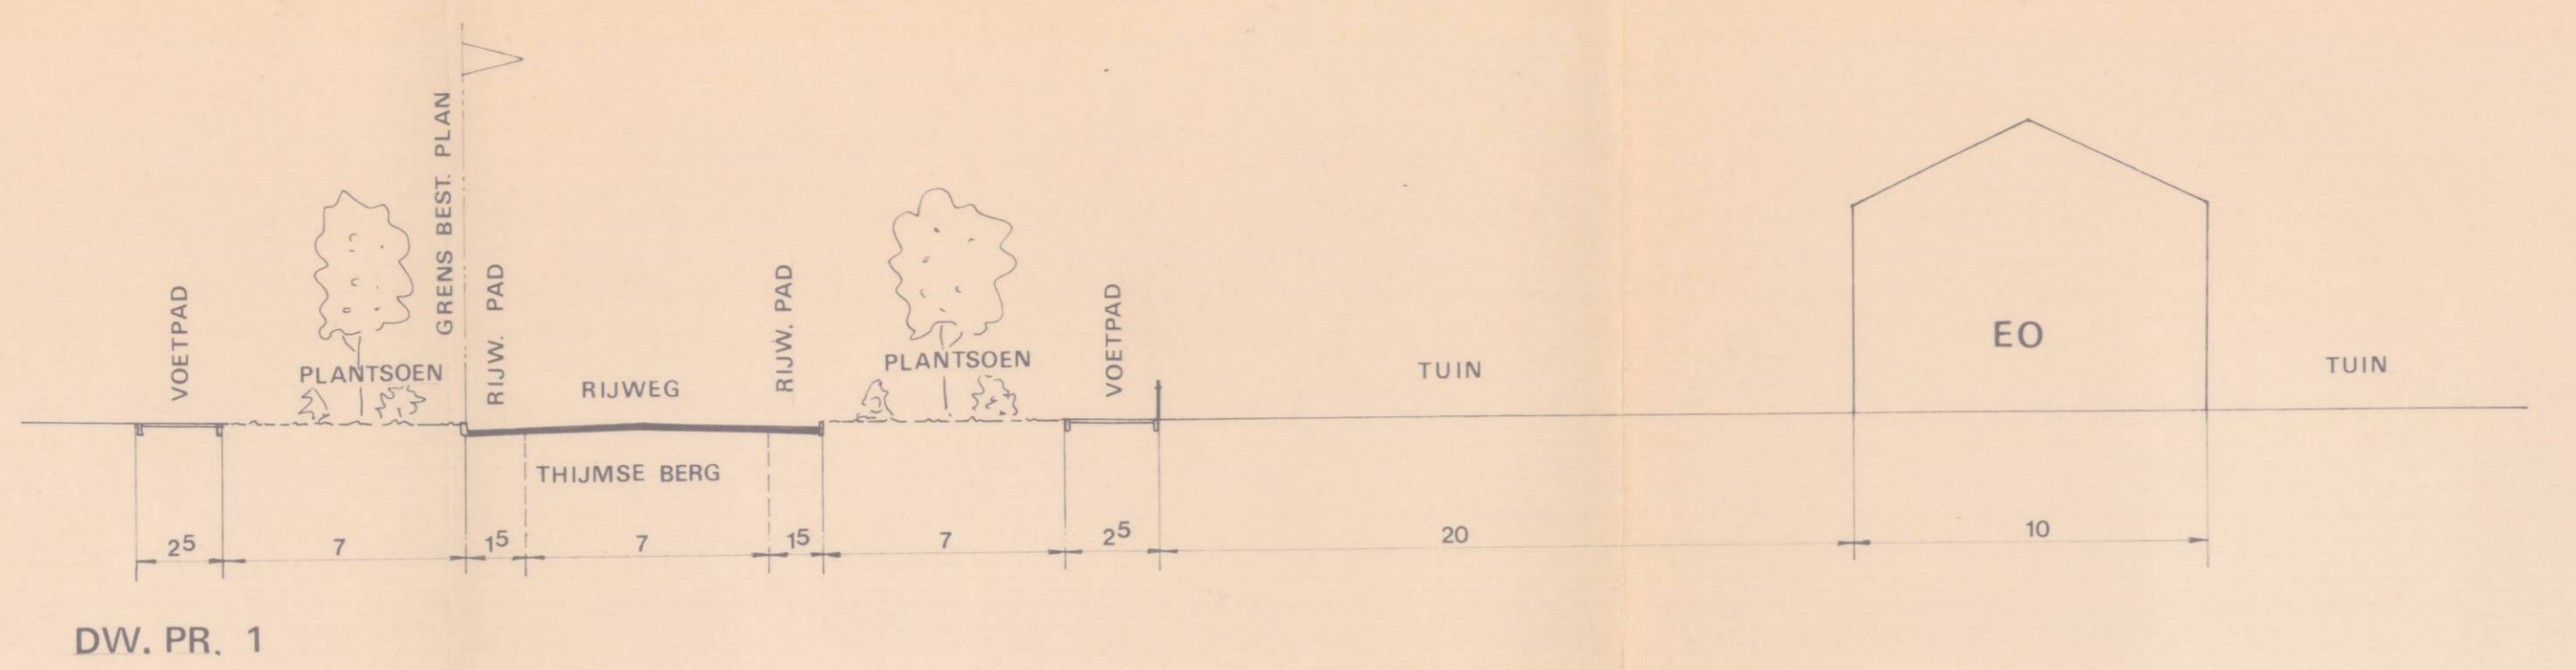

Dwarsprofielen Bestemmingsplan MOLENBERG		SCHAAL 1: 200
Gemeentewerken RHEENEN		DATUM 24-3-72
		GET: W.v.d.S.
		GEZ: [Signature]
		ARCHIEFNR. 719