

GEMEENTE. RHENEN.

UITBREIDINGSPLAN

Kaart deel uitmakende van het uitbreidingsplan 1960
regelende de bestemming van de in dat plan begrepen
grond in hoofzaak ingevolge art. 36 r lid der woningwet

Vastgesteld bij raadsbesluit van: 8 december 1960 m. 111
de secretaris de burgemeester

Met Goedgekeurd door gedeputeerde staten van Utrecht dd.



VERKLARING

- Grens plan in hoofzaak
- ▬ Bebouwde kam vallend buiten het plan in hoofzaak
- ▬ Kadastrale indeling met bestaande bebouwing
- ▬ Plan in onderdelen vallend buiten het plan in hoofzaak
- ▬ Wederopbouwplan vallend buiten het plan in hoofzaak

BESTEMMING DER TERREINEN

A Voor doeleinden van openbaar nut

- ▬ Bestaande rijkswegen
- ▬ Bestaande provinciale wegen
- ▬ Bestaande gemeentewegen
- ▬ Bestaande onverharde wegen
- ▬ Ontworpen rijkswegen
- ▬ Ontworpen gemeentewegen
- ▬ Water
- ▬ Plantsoen of groenstrook art. 1
- ▬ Begraafplaats art. 2
- ▬ Sportterrein art. 3
- ▬ Spoorwegterrein art. 4
- ▬ Terrein bestemd voor natuurreservaat art. 5

B Voor andere doeleinden

- ▬ Bosbouw I art. 6
- ▬ Bosbouw II art. 7
- ▬ Terrein voor jeugdherberg art. 8
- ▬ Terrein voor ziekenhuis art. 9
- ▬ Terrein voor dierenpark art. 10
- ▬ Terrein voor zwembad art. 11
- ▬ Uiterwaarden art. 12
- ▬ Kleine agrarische bedrijven art. 13
- ▬ Agrarische doeleinden art. 14
- ▬ Bijzonder agrarisch gebied art. 15
- ▬ Terrein voor landhuizen art. 16
- ▬ Terrein voor zomerhuizen art. 17
- ▬ Kampeerterrain art. 18
- ▬ Militair terrein art. 19
- ▬ Waterwingebied I art. 20
- ▬ Waterwingebied II art. 21
- ▬ Industrieterrain art. 22
- ▬ Woonwonenpark art. 23
- ▬ Gemengde bebouwing art. 24


Bij koninklijk besluit van 9 augustus 1967 is alomtegenwoordig de goedkeuring verleend aan het bovenstaande plan, het met een blauwe lijn (—) omgeven gebied inbegrepen, evenwel met uitzondering van de blauwomlijnde, met een blauwe aarceering aangeduide gebieden, waarvan de goedkeuring onthouden blijft.

De Secretaris-Generaal,

SCHAAL 1:10.000

TECHNISCH ADVIESBUREAU DER VERENIGING VAN NEDERLANDSE GEMEENTEN

ONTWERPER Ir. F. H. KLOKKE — AMERSFOORT — 1960

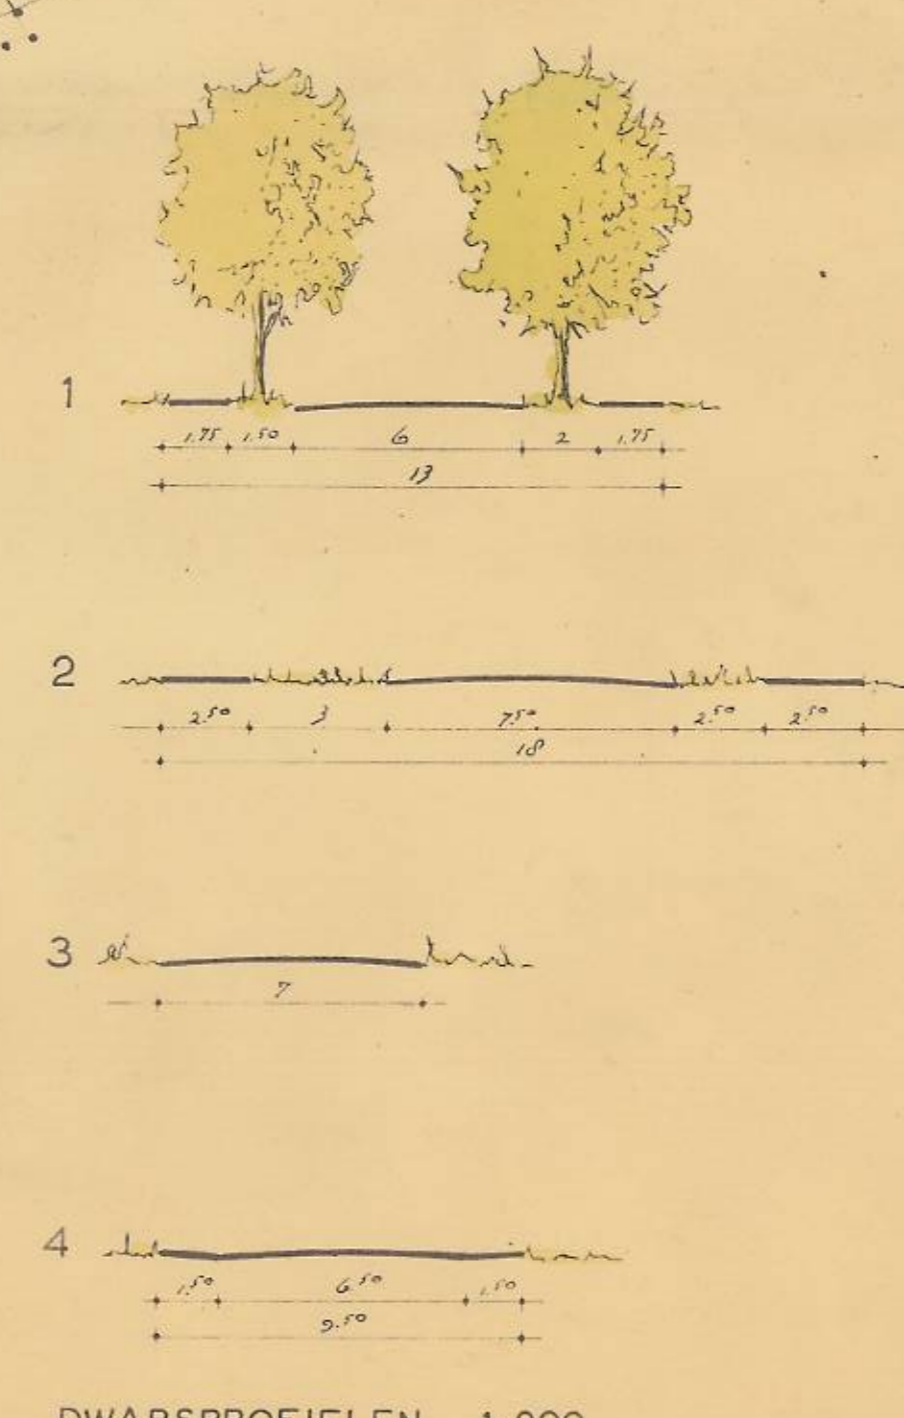

DWARSPROFIELEN 1:200

gemeente AVERongen