


- 4, 10, 11 = geplante laan / houtsingel
 = gerealiseerde poel,
 natuurroevers + verbrede sloot
 X = geplante knotwilgen + els op de
 Rgen kappen

BIJLAGE 1 30-03-2023
 INRICHTINGSPLAN
 EEMHORST
 HOOFDWEG 2, SOEST

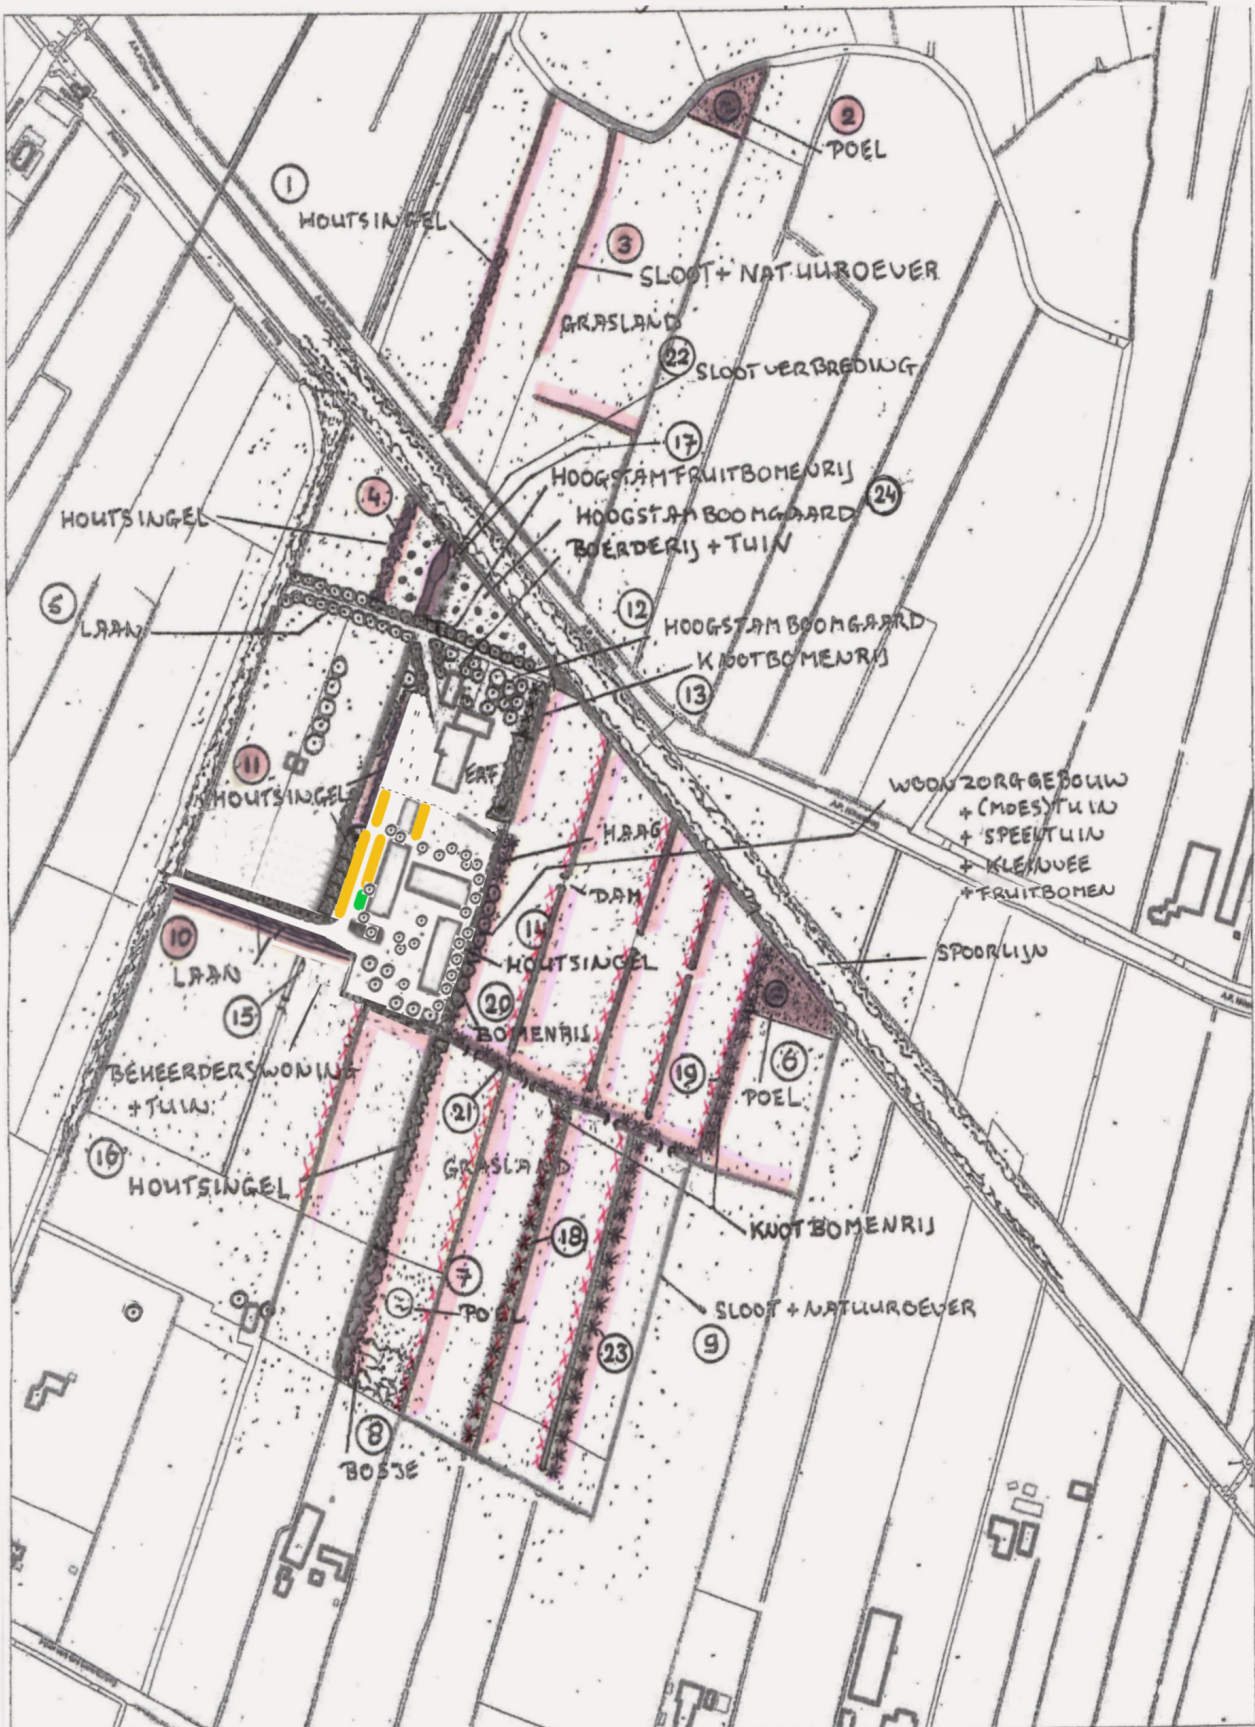

Parkeren (auto's)

Fietsenstalling