


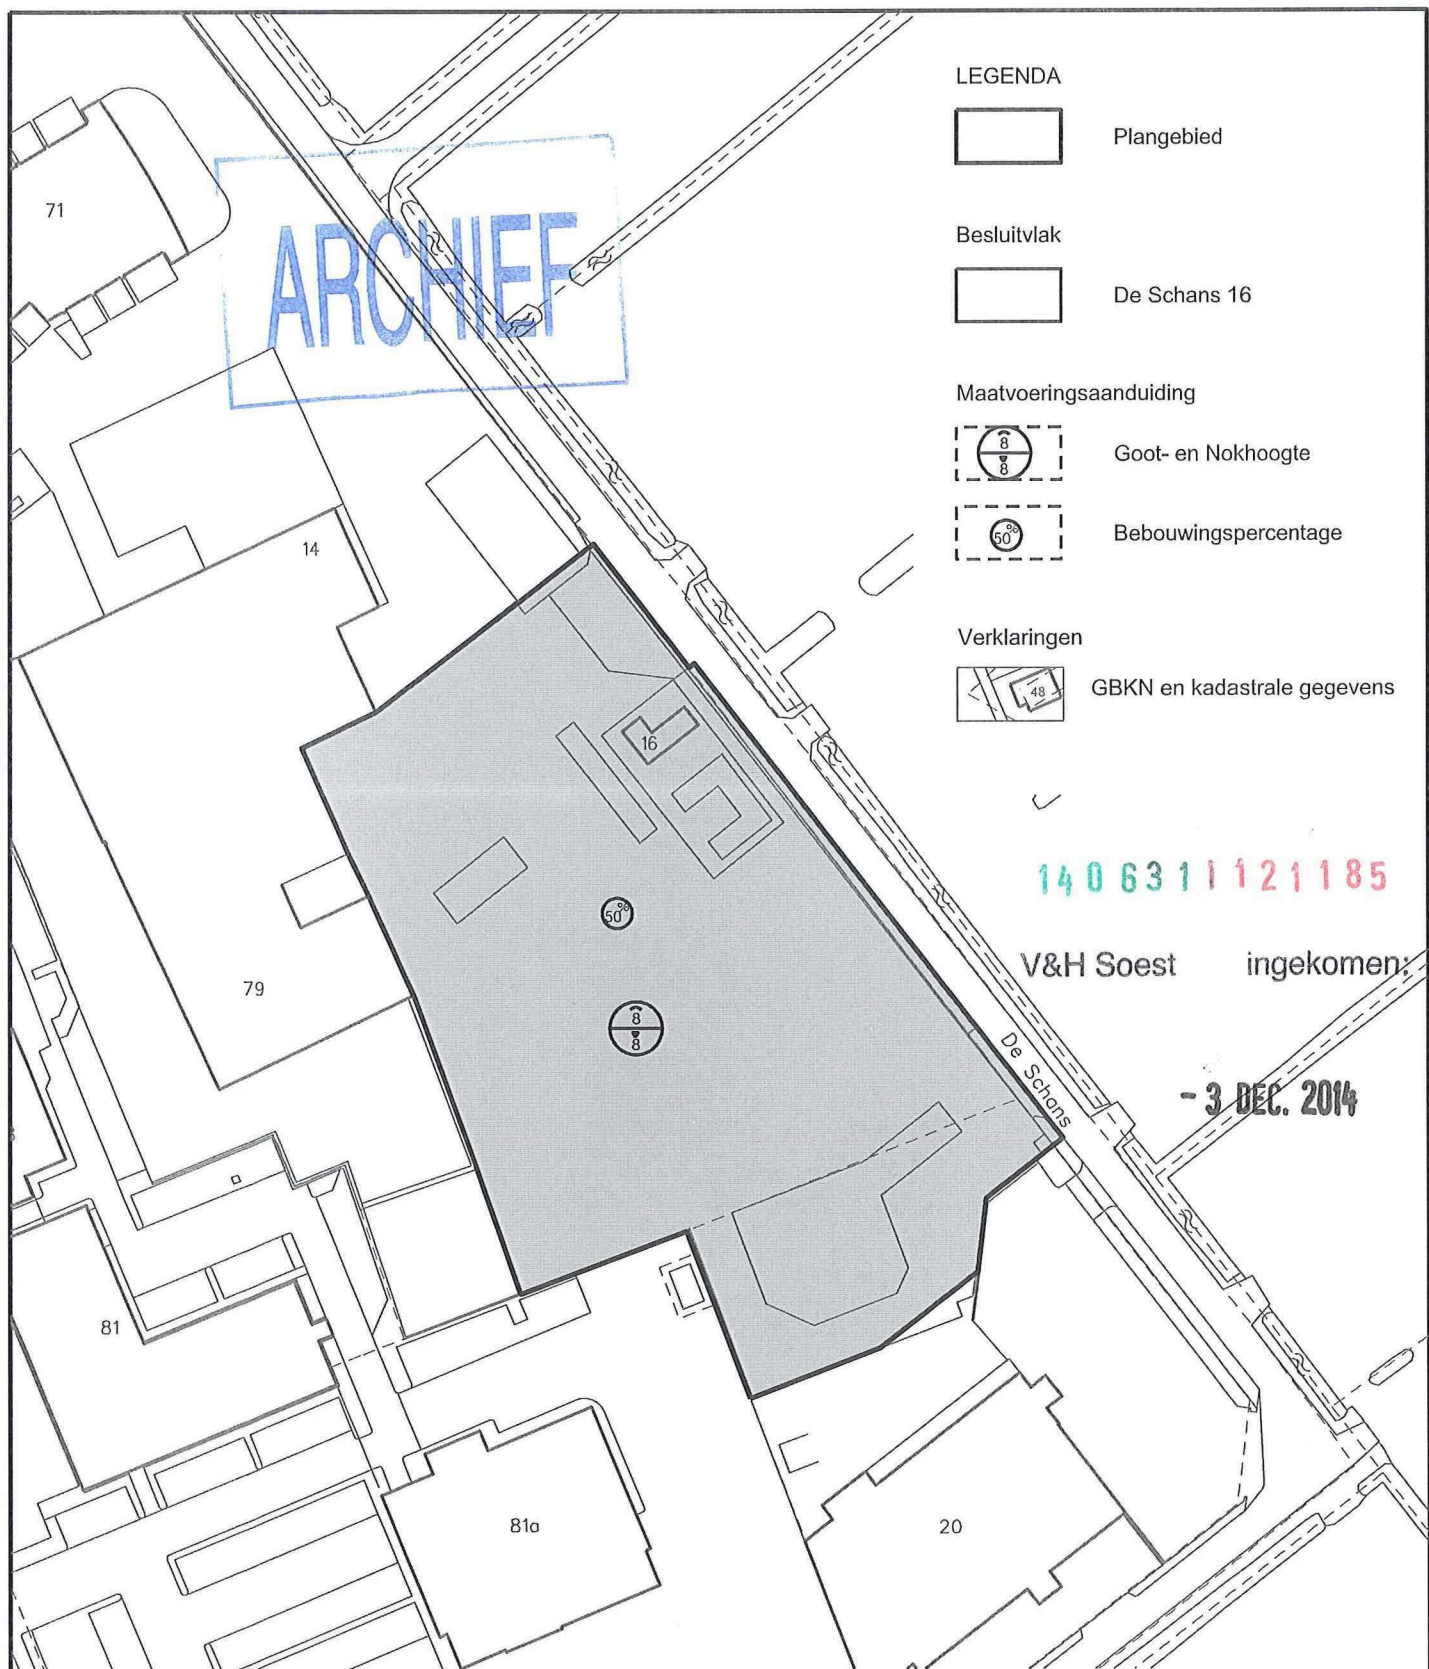

Gemeente Soest

Raadhuisplein 1 3762 AV Soest tel. 035-6093411

postbus 2000
3760 CA Soest
fax 035-6093689

schaal 1:1000

datum

get. S.Akin

gew.

gew.

gew.

gew.

gew.

formaat A4

afdeling RUIMTE

archnr.

BIJLAGE : A

De Schans 16