


Bijzondere bouwlagen binnen beschermd stadsgezicht

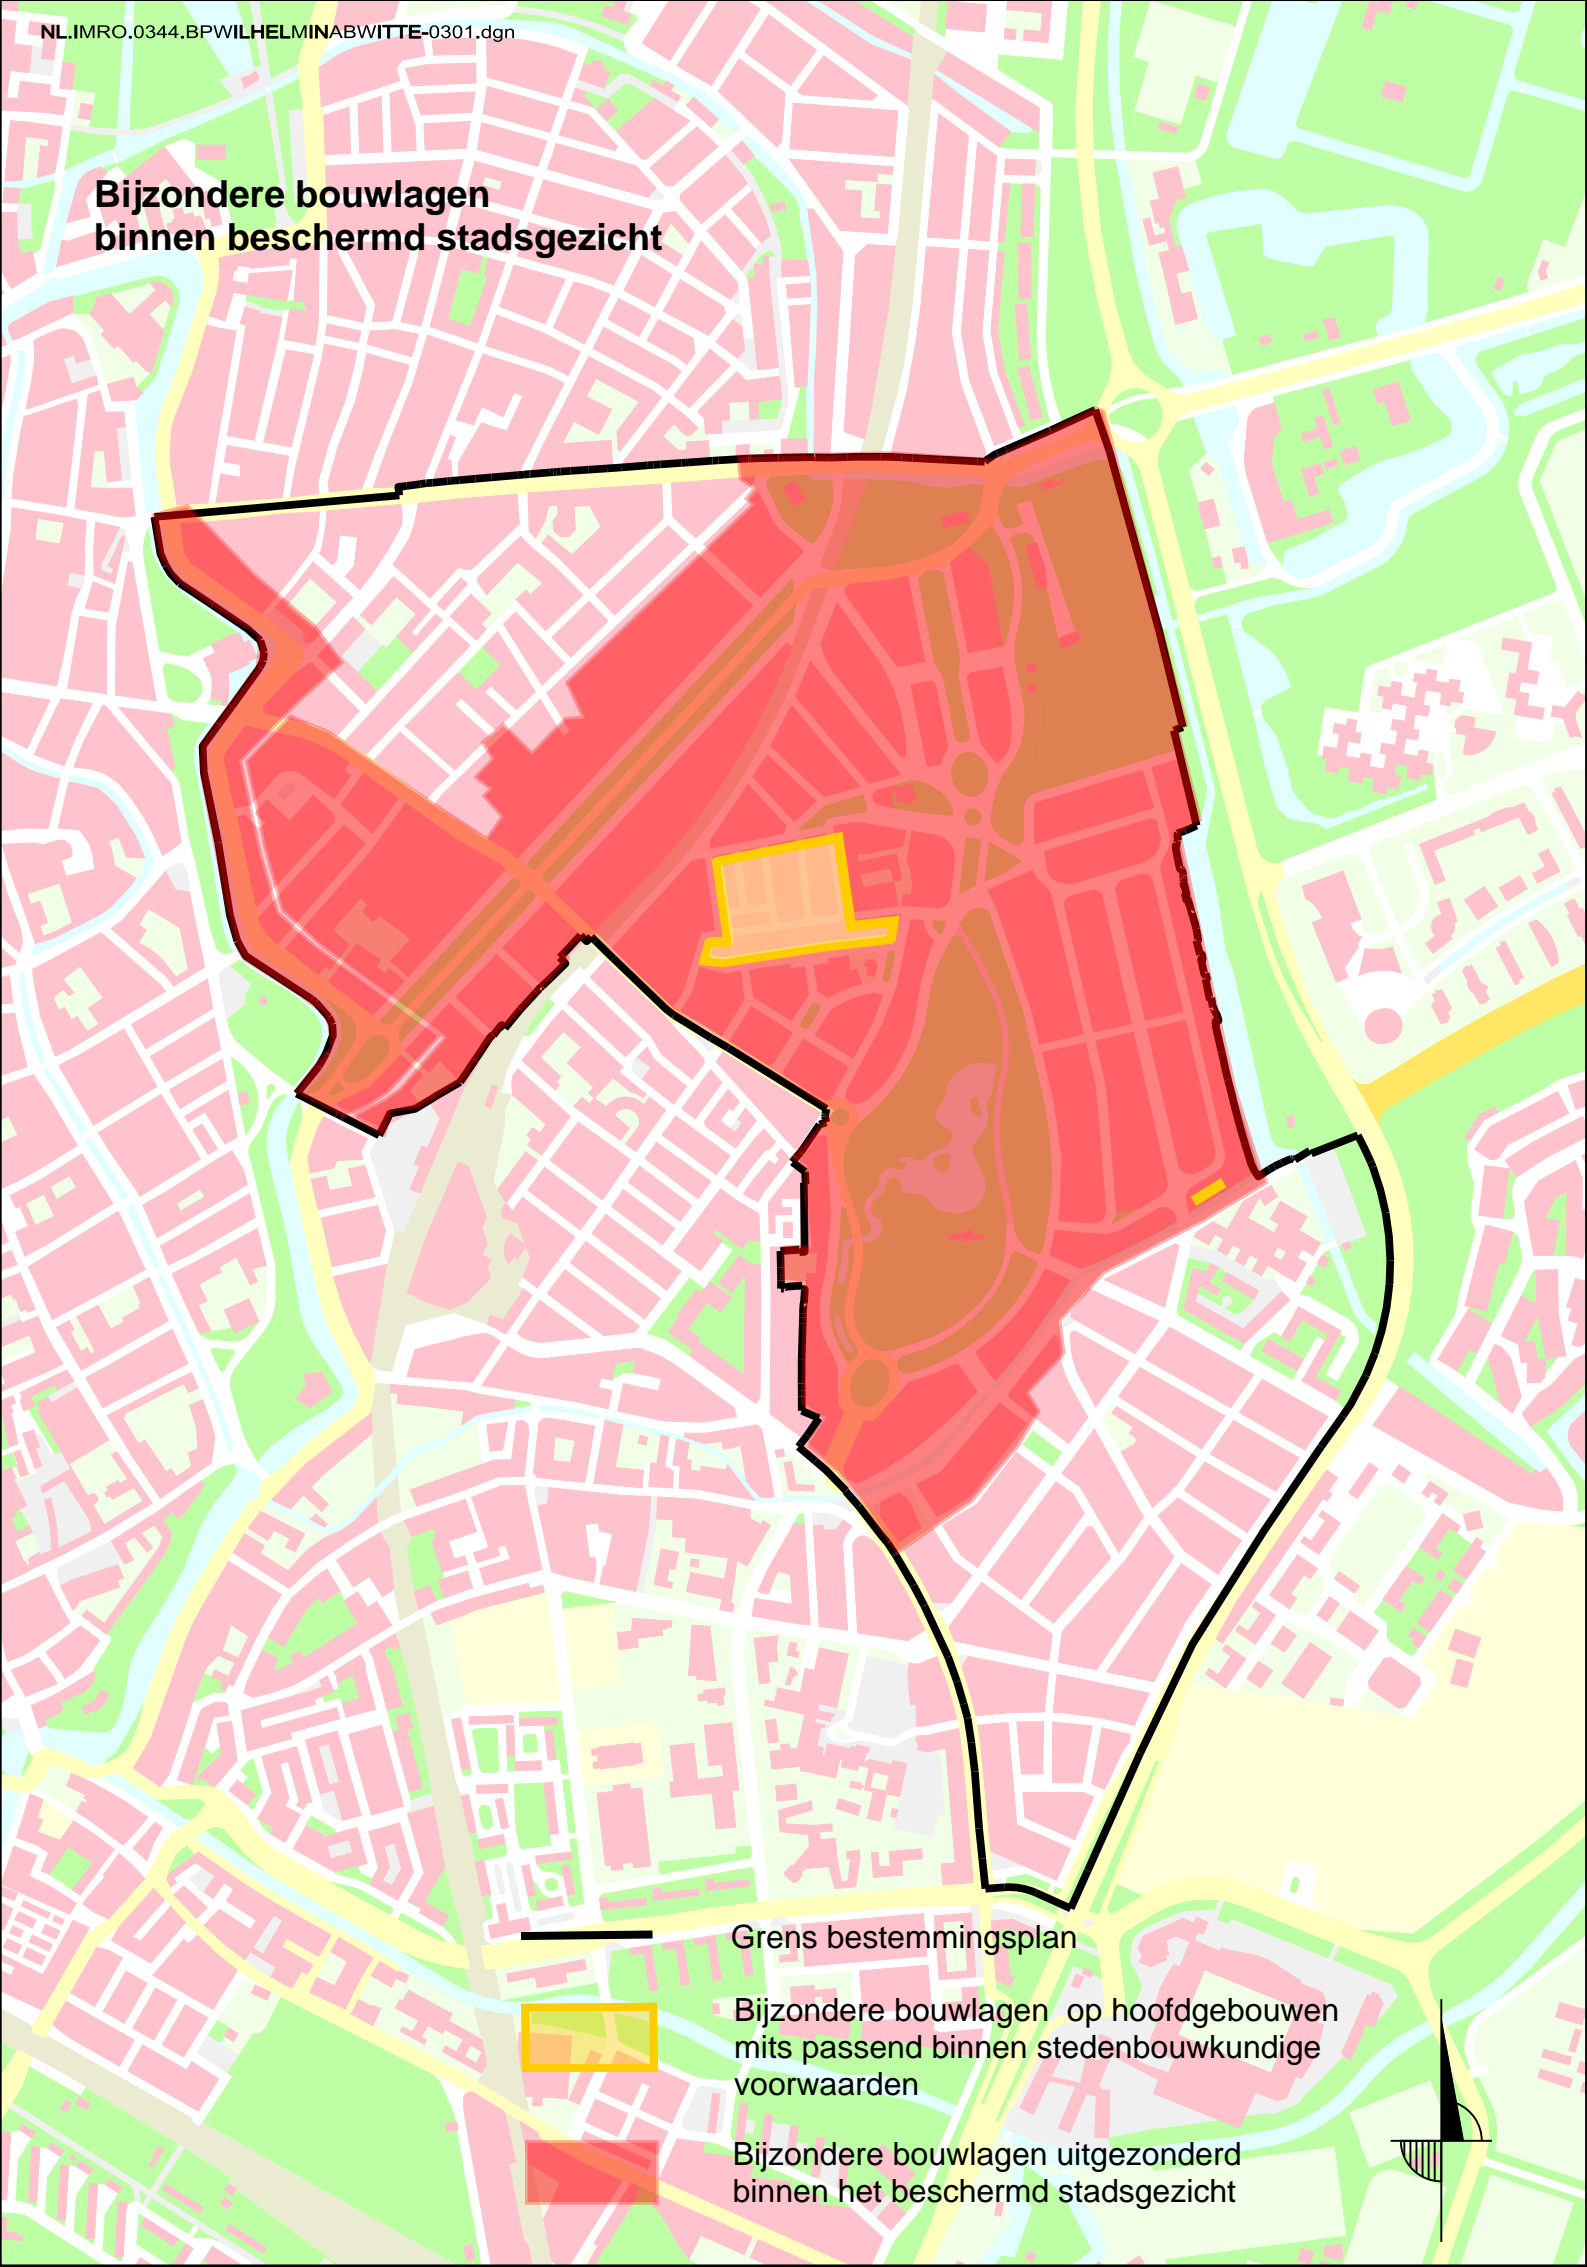

Grens bestemmingsplan

Bijzondere bouwlagen op hoofdgebouwen
mits passend binnen stedenbouwkundige
voorwaarden

Bijzondere bouwlagen uitgezonderd
binnen het beschermd stadsgezicht

