



SITUATIE
 schaal 1 : 1000

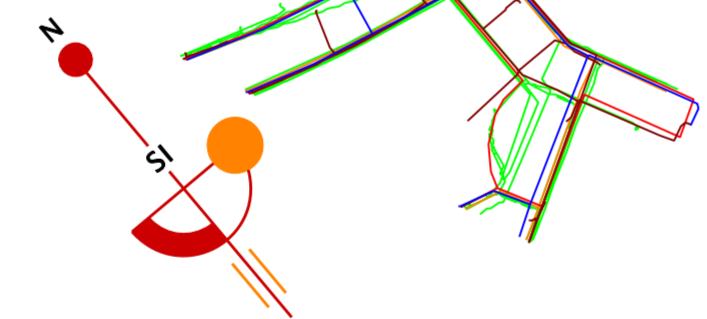

- LEGENDA**
-  BESTAAND RIOOL MET RIOOLPUT; GEMENGD STELSEL
 -  BESTAAND RIOOL MET RIOOLPUT; VUILWATER
 -  BESTAAND RIOOL MET RIOOLPUT; HEWELWATER
 -  BESTAANDE DRAINLEIDING
 -  BESTAANDE KOLK
 -  AAN TE BRENGEN KOLK
 -  BOOM
 -  LICHTMAST / VERKEERSLICHT

ZIE LEIDING-
 TEKENINGEN
 VAN DE BEDRIJVEN

JUSTE PLAATS KABELS EN/OF LEIDINGEN IN HET WERK TE BEPALEN
 ALLE MATEN IN MM TENZIJ ANDERS AANGEGEVEN
 ALLE HOOGTEMATEN IN METERS T.O.V. NAP

C					
B					
A					
Wzj.	Datum	Cetekend	Getoest	Vrijg.	Aard der wijziging
Stadswerken					
					
Opdrachtgever gemeente Utrecht		Schaal 1:1000	Formaat 1680 x 594		
Project Bestemmingsplan Amsterdamsestraatweg gedeelte Paardeveld t/m Marnixlaan		Beheer	Status	Bestek	
Onderdeel Inventarisatie kabels en leidingen		Projectnummer	Status	concept	
		Tekeningnummer	Datum	10-02-2016	
		Cetekend	H.J.V. van Hienen	Versie	
		Getoest			
		Vrijgegeven			
Stadsingenieurs					
Bosveldweg 100 3512 AZ Utrecht					
Postbus 8376 3508 XJ Utrecht					
Telefoon 030 - 284 4323 Fax 030 - 284 4348					
www.stadsin.nl					